


KOKU CIRŠANAS PUBLISKĀ APSPRIEŠANA

RĪGĀ, KRĪŠJĀNA VALDEMĀRA IELĀ 11 (10. GRUPA, 38. GRUNTS)


OBJEKTA NOVIETOJUMA SHĒMA

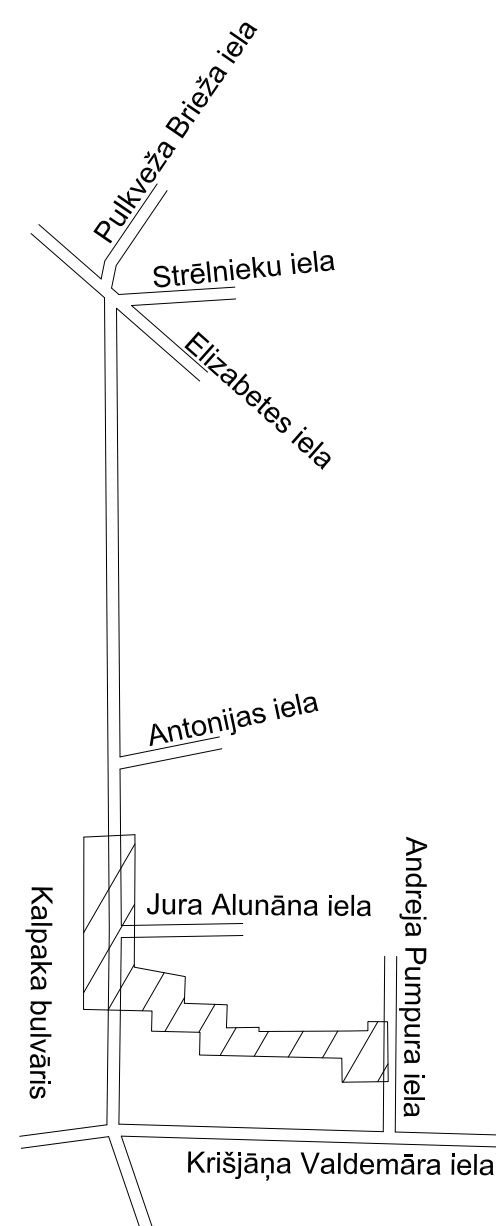

IZCĒRTAMO KOKU FOTOFIKSĀCIJA




ĢENERĀLAIS PLĀNS
M1:250

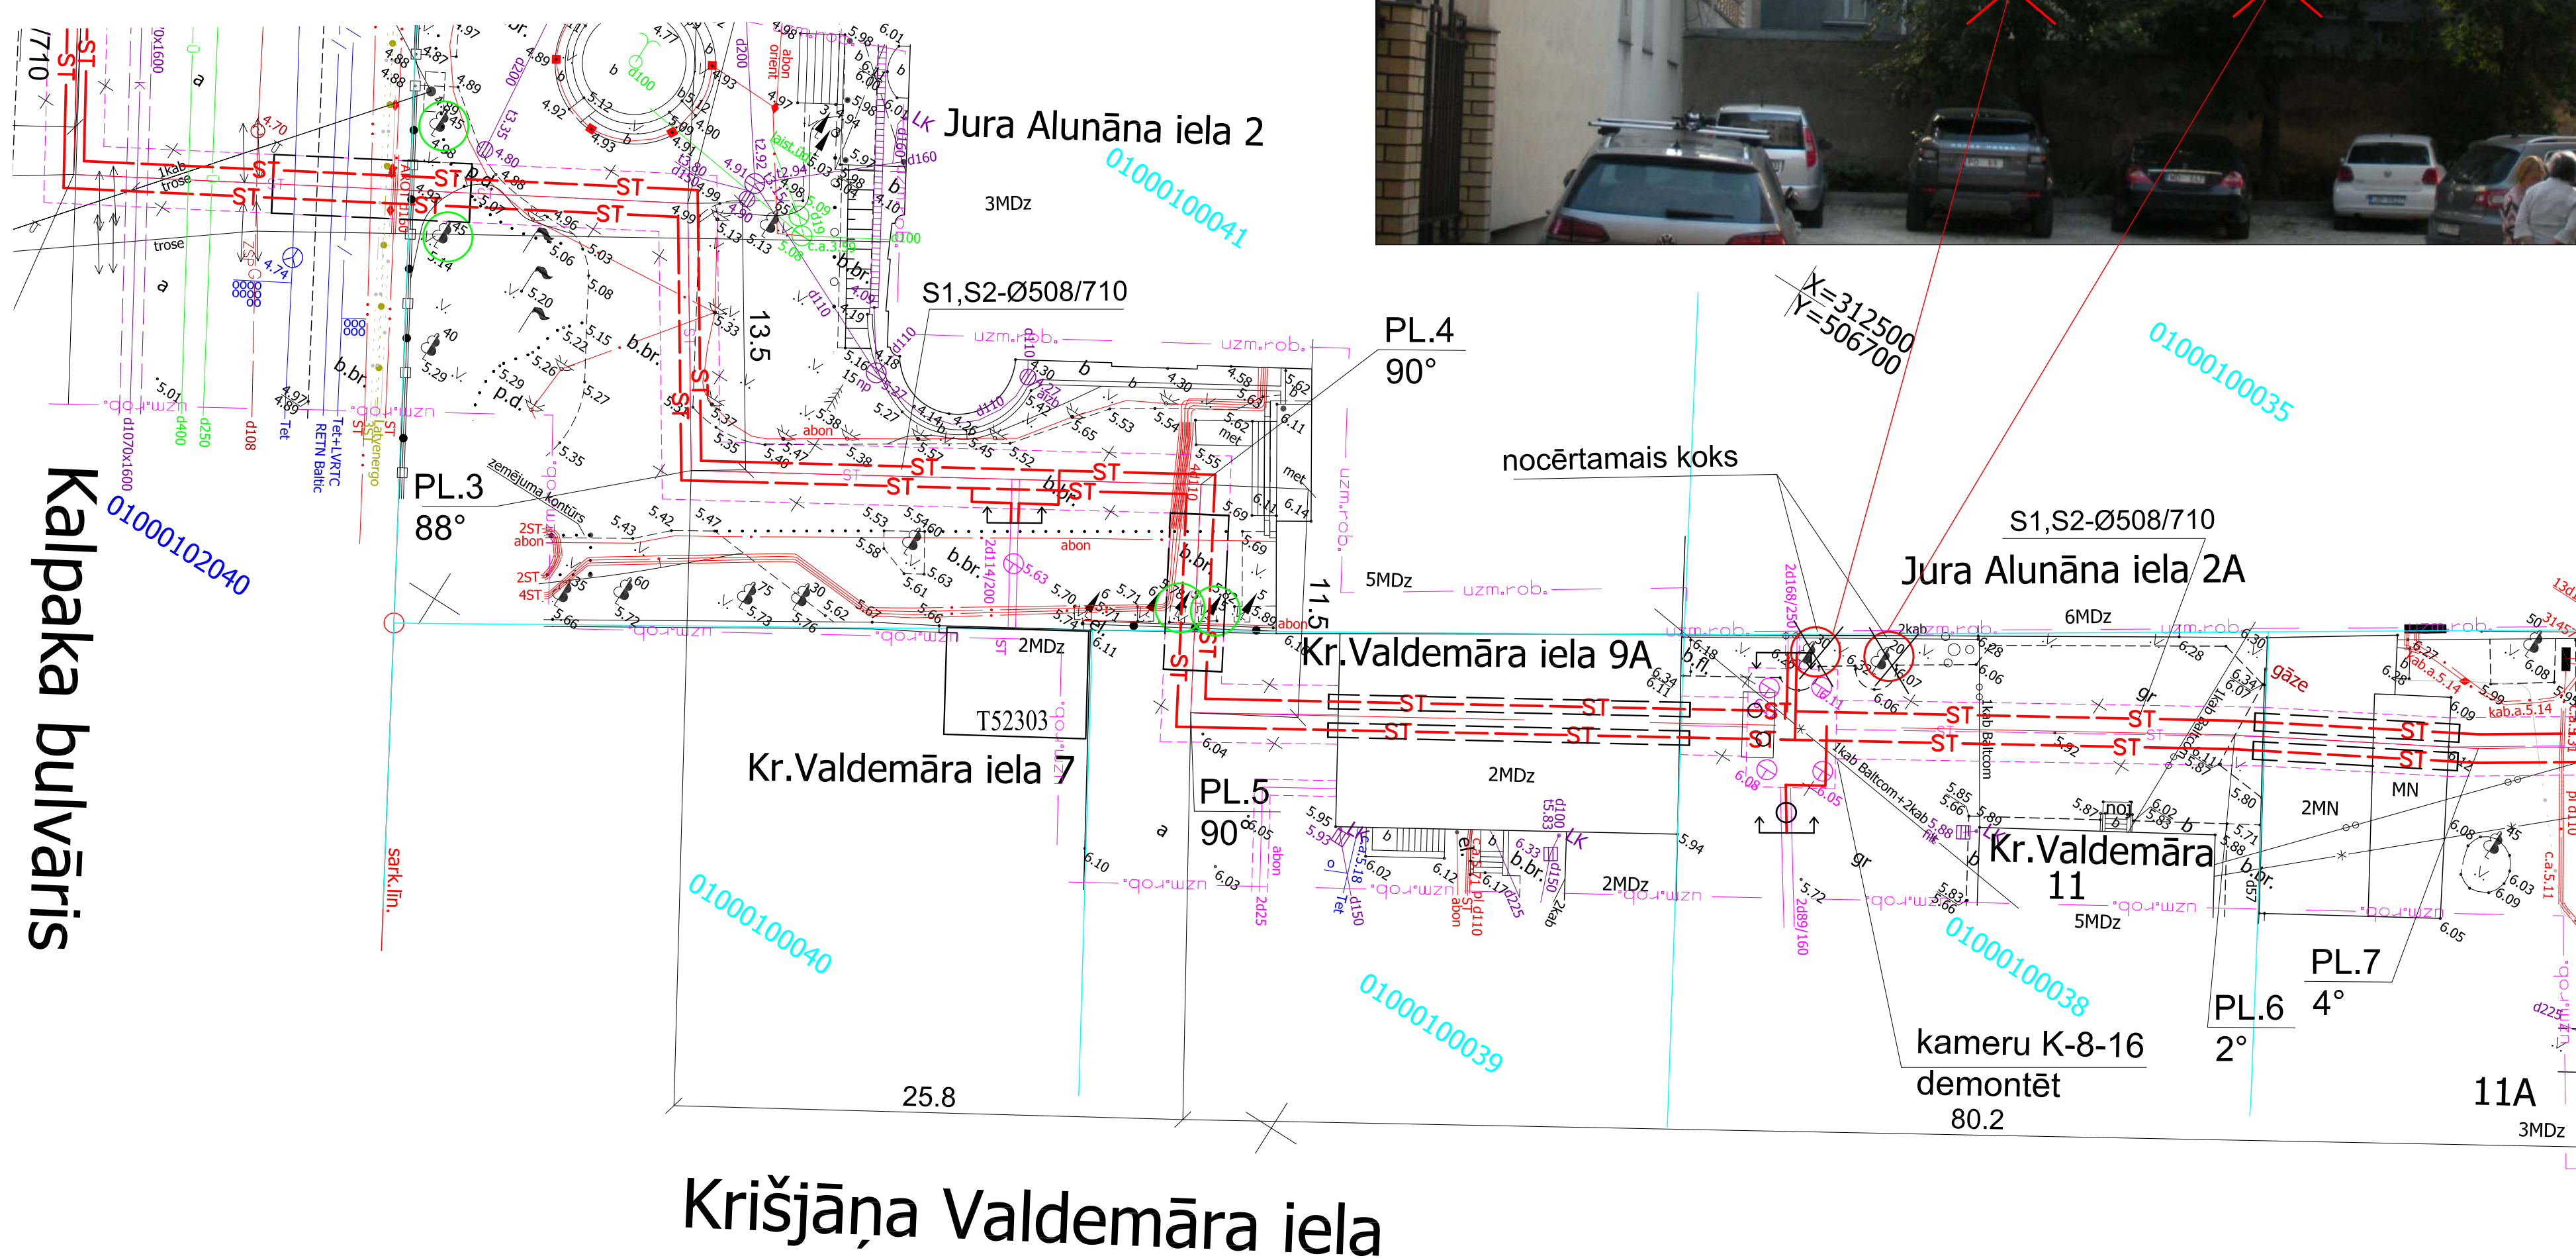

Kalpaka bulvāris

APZĪMĒJUMI

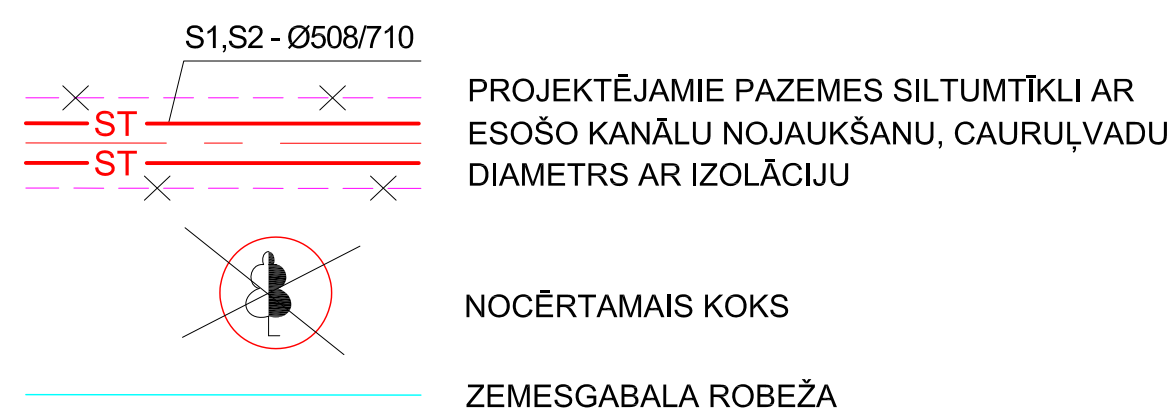

OBJEKTS

Siltumtīklu pārbūve no kameras K-8-15 līdz kamerai K-8-17, Rīgā.

INFORMĀCIJA

Adrese: Rīga, Krišjāna Valdemāra iela 11;
Zemesgabala kadastra numurs: 0100 010 0038;
Zemesgabala īpašnieki: daudzdzīvokļu dzīvojamās mājas dzīvokļu īpašnieki;
Koku ciršanas ierosinātājs: AS „RĪGAS SILTUMS”.

PAMATOJUMS

Rīgas domes Apstādījumu saglabāšanas komisijas 21.09.2020. sēdes protokols Nr. 39, 1.2.4. §.

KOKU CIRŠANAS IEMESLS

Lai Krišjāna Valdemāra ielas rajonā īstenotu siltumtrases pārbūvi, zemesgabalā Rīgā, Krišjāna Valdemāra ielā 11 (10. grupa, 38. grunts) ir paredzēts cirst 1 zirgkastaņu Ø 26 cm un 1 osi Ø 36 cm. Minētie koki aug esošās siltumtīklu kameras un siltumkanāla konstrukciju aizsargjoslas zonā.

IESPĒJA IZTEIKT VIEDOKĻUS UN PRIEKŠLIKUMUS

Publiskā apspriešana notiek no 27.10.2020. līdz 09.11.2020.

Rakstiskas atsauksmes (aptaujas lapas) lūdzam nosūtīt pa pastu vai iesniegt līdz 09.11.2020. šādās vietās:

1. Rīgas pilsētas būvvaldē Rīgā, Amatu ielā 4, 1. stāvā (tāl. 67105800, 67012889), atstājot dokumentu skapī Rīgas pilsētas būvvaldes klientu pieņemšanas telpā;
2. jebkurā Rīgas domes Apmeklētāju pieņemšanas centra filiālē (bezmaksas informatīvais tālr. 80000800. Aptaujas lapas ievietot pasta kastē pie ieejas durvīm);
3. elektroniski aizpildīt un nosūtīt portālā <https://www.riga.lv/> sadaļā „e-pakalpojumi”.

Pēc publiskās apspriešanas rezultātu apkopošanas Rīgas pilsētas būvvalde ziņojumu par publiskās apspriešanas ieteikumu rezultātiem virzīs izskatīšanai Rīgas domes Apstādījumu saglabāšanas komisijas sēdē (informatīvais tālr. 67012976, e-pasts: buvvalde@riga.lv).

IEPAZĪTIET AR MATERIĀLIEM PAR PLĀNOTO KOKU CIRŠANU UN SAŅEMT SĪKĀKU INFORMĀCIJU IESPĒJAMS:

1. Rīgas pilsētas būvvaldes portālā www.rpbv.lv/;
2. Rīgas pilsētas pašvaldības portālā <https://pasvaldiba.riga.lv/>;
3. Rīgas Ziemeļu izpilddirekcijā Rīgā, Rūpniecības ielā 21;
4. pie koku ciršanas ierosinātāja AS „RĪGAS SILTUMS” Rīgā, Cēsu ielā 3A, kontaktpersona Dace Puncule, tālr. 67017385.