


KOKU CIRŠANAS PUBLISKĀ APSPRIEŠANA

Rīgā, Vienības gatvē 156 (107. grupa, 107. grunts)

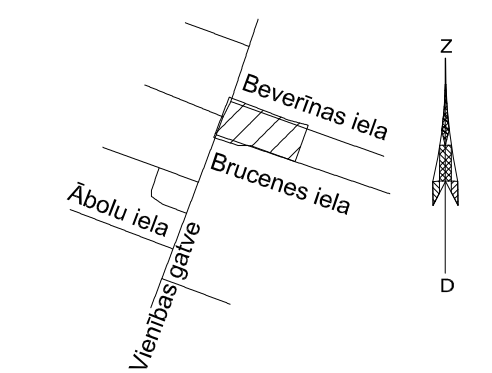


OBJEKTA NOVIETNES SHĒMA



NOCĒRTAMO KOKU SARAKSTS

OBJEKTS - Degvielas uzpildes stacija, kafējnīca un pašapkalpošanās automazgātuve
Plāšetē redzamais būvniecības risinājums pēc publiskās apspriešanas beigām tālākajā projektēšanas gaitā var mainīties.
INFORMĀCIJA - Adrese: Rīga, Vienības gatve 156; Zemesgabala kadastra numurs: 0100 107 0107
 Zemesgabala īpašnieks un koku ciršanas ierosinātājs: SIA "Gatve Invest" (reģ.nr. 48503026186)
PAMATOJUMS - Rīgas domes Apstādījumu saglabāšanas komisijas 05.10.2020. sēdes protokols Nr. 41, 1.2.3. §.
KOKU CIRŠANAS IEMESLS - Saistībā ar plānoto būvniecību būvprojekta "Degvielas uzpildes stacija, kafējnīca un pašapkalpošanās automazgātuve" Rīgā, Vienības gatvē 156 (grupa 107, grunts 107) paredzēts cirst 45 kokus - 27 vītulus - 27/9/8 (celma caurmērs 50 cm), 13/10 (celma caurmērs 38 cm), 26, 28/26/24, 24, 23, 22, 23, 24, 21, 25/20/24/24, 23/26, 18 (celma caurmērs 22 cm), 19 (celma caurmērs 23 cm), 23, 22, 24, 21, 25, 24/24/28, 21/36/31, 26, 27, 39 cm, 6 kļavas Ø 21, 24, 27, 24, 20/20, 25 cm, 5 melnalkšņus Ø 23, 24/23, 24, 15/19 (celma caurmērs 22 cm), 25/27 cm, 2 ošlapu kļavas Ø 31, 29 cm, 1 ozolu Ø 22 cm, 2 bērzus Ø 30, 24 cm, kā arī augļu kokus un kokus, kuru celma caurmērs ir mazāks par 20 centimetriem.
 Saskaņā ar Rīgas domes 20.12.2005. saistošo noteikumu Nr. 34 "Rīgas teritorijas izmantošanas un apbūves noteikumi" 15. pielikumu "Teritorijas plānotā (atļautā) izmantošana" minētajā zemesgabalā teritorijas plānotā (atļautā) izmantošana ir J auktas apbūves ar dzīvojamu funkciju (J), līdz ar to objekta būvniecība zemesgabalā ir ielaujama.
 Saskaņā ar projektu, būvniecības ietvaros paredzēts veikt apzaļumošanu, iestādot dekoratīvo augu grupu apstādījumus.

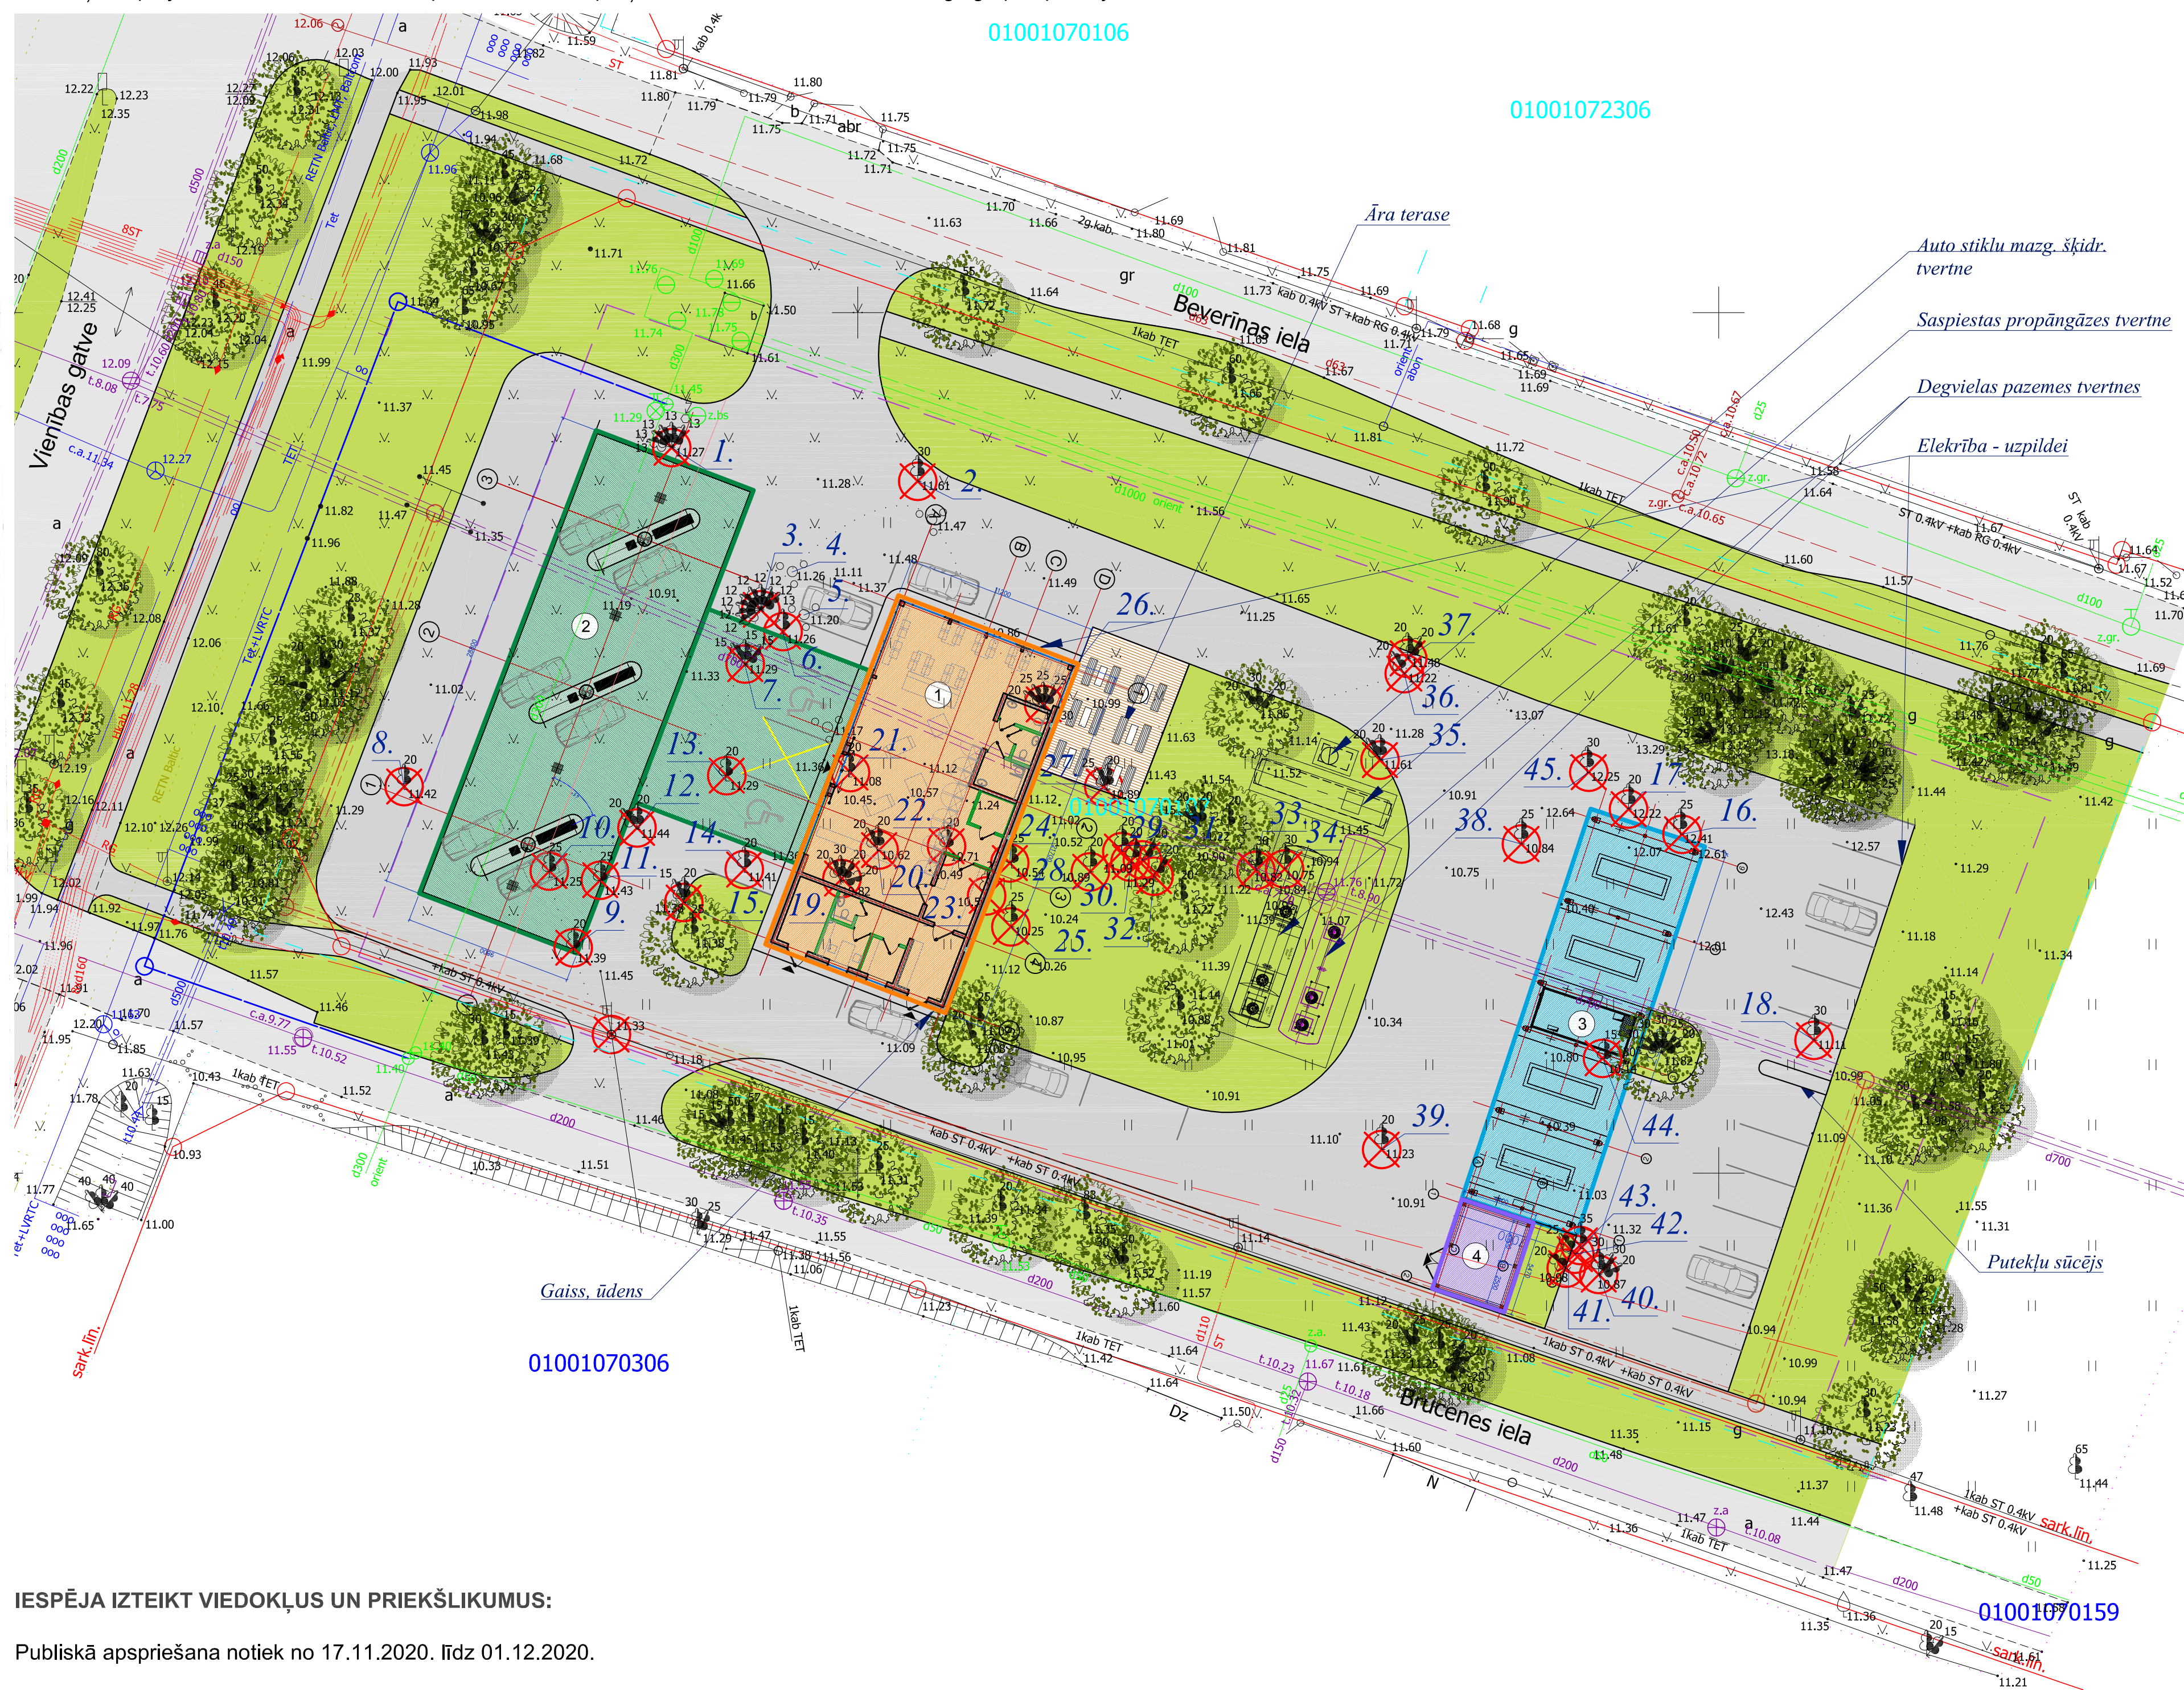

Nr. p.k.	Nosaukums latviski	Nosaukums latviski	Fotoattēls	Apraksts
1.	Prunus cerasifera	Kaukāza plūme (Alīca)		Pie pamatnes sadalās piecus stumbros, lielāko stumbra apkārtmērs* 40-45cm. Stumbra Ø 13, pēc topogrāfiskā plāna.
2.	Betula pendula	Āra bērzs		Viens stumbrs no zemes. Stumbra apkārtmērs* 47cm. Stumbra Ø 30, pēc topogrāfiskā plāna.
3.	Salix fragilis	Trauslais vītols		Pie pamatnes sadalās deviņus stumbros, lielāko stumbra apkārtmērs* 47cm. Stumbra Ø 12, pēc topogrāfiskā plāna.
4.	Salix fragilis	Trauslais vītols		Pie pamatnes sadalās trīs izteiktos stumbros un apaudzīs ar Pieclapīņu mežvīni (Parthenocissu quinquefolia). Pēc topogrāfiskā plāna apzīmēts kā krūms.
5.	Salix fragilis	Trauslais vītols		Pie pamatnes sadalās trīs izteiktos stumbros, Pēc topogrāfiskā plāna apzīmēts kā krūms.
6.	Salix fragilis	Trauslais vītols		Pie pamatnes sadalās trīs izteiktos stumbros, no kuriem viens uz apsekošanas brīdī ir nolīzīs (krūmveida koks). Stumbra Ø 13 (1. gab.), pēc topogrāfiskā plāna.
7.	Salix fragilis	Trauslais vītols		Pie pamatnes sadalās sešos izteiktos stumbros, no kuriem viens uz apsekošanas brīdī ir nolīzīs (krūmveida koks). Stumbri (3. gab.) Ø 15, pēc topogrāfiskā plāna.
8.	Acer platanoides	Parastā kļava		Viens stumbrs no zemes. Stumbra apkārtmērs* 73cm. Stumbra Ø 25, pēc topogrāfiskā plāna.
9.	Betula pendula	Āra bērzs		Viens stumbrs no zemes. Stumbra apkārtmērs* 81cm. Stumbra Ø 20, pēc topogrāfiskā plāna.
10.	Alnus glutinosus	Melnalkšnis		Viens stumbrs no zemes. Stumbra apkārtmērs* 78cm. Stumbra Ø 25, pēc topogrāfiskā plāna.
11.	Salix fragilis	Trauslais vītols		Viens stumbrs no zemes. Stumbra apkārtmērs* 85cm. Stumbra Ø 20, pēc topogrāfiskā plāna.
12.	Alnus glutinosus	Melnalkšnis		Pie pamatnes sadalās divos stumbros, stumbra apkārtmērs* 75cm. Stumbri Ø 20, pēc topogrāfiskā plāna.
13.	Acer platanoides	Parastā kļava		Viens stumbrs no zemes. Stumbra apkārtmērs* 75cm. Stumbra Ø 20, pēc topogrāfiskā plāna.
14.	Alnus glutinosus	Melnalkšnis		Viens stumbrs no zemes. Stumbra apkārtmērs* 72cm. Stumbra Ø 20, pēc topogrāfiskā plāna.
15.	Alnus glutinosus	Melnalkšnis		Pie pamatnes sadalās divos stumbros, stumbra apkārtmērs* 63cm; 51cm. Stumbri Ø 15; Ø 20, pēc topogrāfiskā plāna.
16.	Acer platanoides	Parastā kļava		Viens stumbrs no zemes. Stumbra apkārtmērs* 75cm. Stumbra Ø 25, pēc topogrāfiskā plāna.
17.	Acer platanoides	Parastā kļava		Viens stumbrs no zemes. Stumbra apkārtmērs* 75cm. Stumbra Ø 20, pēc topogrāfiskā plāna.
18.	Acer negundo	Ošlapu kļava		Viens stumbrs no zemes. Koka stumbrs izteikti savērries, stumbri redzami izteikti mīzas bojājumi. Stumbra apkārtmērs* 105cm. Stumbra Ø 30, pēc topogrāfiskā plāna.
19.	Salix fragilis	Trauslais vītols		Pie pamatnes sadalās četrus stumbros, stumbra apkārtmērs* 97cm; 78cm; 84cm; 70cm. Stumbri Ø 20, Ø 30, Ø 20, Ø 20, pēc topogrāfiskā plāna.
20.	Alnus glutinosus	Melnalkšnis		Pie pamatnes sadalās divos stumbros, stumbra apkārtmērs* 87cm; 80cm. Stumbri Ø 20, Ø 20, pēc topogrāfiskā plāna.
21.	Salix fragilis	Trauslais vītols		Viens stumbrs no zemes. Stumbra apkārtmērs* 82cm. Stumbra Ø 20, pēc topogrāfiskā plāna.
22.	Salix fragilis	Trauslais vītols		Viens stumbrs no zemes. Stumbra apkārtmērs* 74cm. Stumbra Ø 20, pēc topogrāfiskā plāna.
23.	Salix fragilis	Trauslais vītols		Koku grupa (koki blakus) Viens stumbrs no zemes. (23.) Stumbra apkārtmērs* 83cm. Stumbra Ø 25, pēc topogrāfiskā plāna. (24.) Viens stumbrs no zemes. Stumbra apkārtmērs* 82cm. Stumbra Ø 25, pēc topogrāfiskā plāna.
24.	Salix fragilis	Trauslais vītols		Viens stumbrs no zemes. Stumbra apkārtmērs* 79cm. Stumbra Ø 25, pēc topogrāfiskā plāna.
25.	Salix fragilis	Trauslais vītols		Pie pamatnes sadalās četrus stumbros, stumbra apkārtmērs* 69cm; 87cm; 86cm; 81cm. Stumbri Ø 20, Ø 25, Ø 25, Ø 25, pēc topogrāfiskā plāna.
26.	Salix fragilis	Trauslais vītols		Pie pamatnes sadalās divos stumbros, stumbra apkārtmērs* 87cm; 74cm. Stumbri Ø 25, Ø 20, pēc topogrāfiskā plāna.
27.	Salix fragilis	Trauslais vītols		Viens stumbrs no zemes. Stumbra apkārtmērs* 82cm. Stumbra Ø 20, pēc topogrāfiskā plāna. (41.) Viens stumbrs no zemes. Stumbra apkārtmērs* 82cm. Stumbra Ø 20, pēc topogrāfiskā plāna. (42.) Viens stumbrs no zemes. Stumbra apkārtmērs* 86cm. Stumbra Ø 25, pēc topogrāfiskā plāna. (43.) Viens stumbrs no zemes. Stumbra apkārtmērs* 130cm. Stumbra Ø 35, pēc topogrāfiskā plāna.
28.	Salix fragilis	Trauslais vītols		Viens stumbrs no zemes. Stumbra apkārtmērs* 75cm. Stumbra Ø 20, pēc topogrāfiskā plāna. (29.) Viens stumbrs no zemes. Stumbra apkārtmērs* 63cm. Stumbra Ø 20, pēc topogrāfiskā plāna. (30.) Viens stumbrs no zemes. Stumbra apkārtmērs* 74cm. Stumbra Ø 20, pēc topogrāfiskā plāna. (31.) Viens stumbrs no zemes. Stumbra apkārtmērs* 73cm. Stumbra Ø 20, pēc topogrāfiskā plāna. (32.) Viens stumbrs no zemes. Stumbra apkārtmērs* 75cm. Stumbra Ø 30, pēc topogrāfiskā plāna.
29.	Salix fragilis	Trauslais vītols		Viens stumbrs no zemes. Stumbra apkārtmērs* 49cm. Stumbra Ø 15, pēc topogrāfiskā plāna.
30.	Salix fragilis	Trauslais vītols		Viens stumbrs no zemes. Stumbra apkārtmērs* 100cm. Stumbra Ø 30, pēc topogrāfiskā plāna.
31.	Salix fragilis	Trauslais vītols		Viens stumbrs no zemes. Stumbra apkārtmērs* 75cm. Stumbra Ø 30, pēc topogrāfiskā plāna.
32.	Salix fragilis	Trauslais vītols		Viens stumbrs no zemes. Stumbra apkārtmērs* 75cm. Stumbra Ø 30, pēc topogrāfiskā plāna.

Nr. p.k.	Nosaukums latviski	Nosaukums latviski	Fotoattēls	Apraksts
33.	Salix fragilis	Trauslais vītols		Viens stumbrs no zemes. Stumbra apkārtmērs* 75cm. Stumbra Ø 30, pēc topogrāfiskā plāna.
34.	Salix fragilis	Trauslais vītols		Viens stumbrs no zemes. Stumbra apkārtmērs* 67cm. Stumbra Ø 30, pēc topogrāfiskā plāna.
35.	Acer platanoides	Parastā kļava		Pie pamatnes sadalās divos stumbros, stumbra apkārtmērs* 69cm; 65cm. Stumbri Ø 20, Ø 20, pēc topogrāfiskā plāna.
36.	Salix fragilis	Trauslais vītols		Viens stumbrs no zemes. Stumbra apkārtmērs* 87cm; 80cm. Stumbri Ø 20, Ø 20, pēc topogrāfiskā plāna.
37.	Salix fragilis	Trauslais vītols		Pie pamatnes sadalās divos stumbros, stumbri redzami izteikti mīzas bojājumi. Koks apaudzīs ar Pieclapīņu mežvīni (Parthenocissu quinquefolia). Stumbra apkārtmērs* 80cm; 85cm. Stumbri Ø 20, Ø 20, pēc topogrāfiskā plāna.
38.	Acer platanoides	Parastā kļava		Viens stumbrs no zemes. Stumbra apkārtmērs* 84cm. Stumbra Ø 25, pēc topogrāfiskā plāna.
39.	Quercus robur	Parastais ozols		Viens stumbrs no zemes. Stumbra apkārtmērs* 73cm. Stumbra Ø 20, pēc topogrāfiskā plāna.
40.	Salix fragilis	Trauslais vītols		Pie pamatnes sadalās trīs stumbros, stumbra apkārtmērs* 100cm; 78cm; 118cm. Stumbri Ø 30, Ø 30, Ø 20, pēc topogrāfiskā plāna.
41.	Salix fragilis	Trauslais vītols		Viens stumbrs no zemes. Stumbra apkārtmērs* 82cm. Stumbra Ø 20, pēc topogrāfiskā plāna.
42.	Salix fragilis	Trauslais vītols		Viens stumbrs no zemes. Stumbra apkārtmērs* 86cm. Stumbra Ø 25, pēc topogrāfiskā plāna.
43.	Salix fragilis	Trauslais vītols		Viens stumbrs no zemes. Stumbra apkārtmērs* 130cm. Stumbra Ø 35, pēc topogrāfiskā plāna.
44.	Quercus robur	Parastais ozols		Viens stumbrs no zemes. Stumbra apkārtmērs* 49cm. Stumbra Ø 15, pēc topogrāfiskā plāna.
45.	Acer negundo	Ošlapu kļava		Viens stumbrs no zemes. Stumbra apkārtmērs* 100cm. Stumbra Ø 30, pēc topogrāfiskā plāna.

Nr. p.k.	Nosaukums latviski	Nosaukums latviski	Fotoattēls	Apraksts
45.	Acer negundo	Ošlapu kļava		Viens stumbrs no zemes. Stumbra apkārtmērs* 100cm. Stumbra Ø 30, pēc topogrāfiskā plāna.

* koku apkārtmērs tiek mērīts 1,30 m augstumā no zemes līmeņa.

IESPĒJA IZTEIKT VIEDOKĻUS UN PRIEKŠLIKUMUS:

Publiskā apspriešana notiek no 17.11.2020. līdz 01.12.2020.

Rakstiskas atsaukmes (aptaujas lapas) lūdzam iesniegt (vai nosūtīt pa pastu) līdz 01.12.2020. Rīgas pilsētas būvvaldē Rīgā, Amatu ielā 4, atstājot dokumentu skapī Apmeklētāju pieņemšanas telpā vai jebkurā Rīgas domes Apmeklētāju pieņemšanas centra filiālē (bezmaksas informatīvais tālrunis 80000800) (aptaujas lapas ievietot pasta kastē pie ieejas durvīm), vai elektroniski aizpildīt un nosūtīt portālā www.eriga.lv sadaļā "e-pakalpojumi privātpersonām" – "sabiedrības līdzdalība".

Pēc publiskās apspriešanas rezultātu apkopošanas Rīgas pilsētas būvvalde ziņojumu par publiskās apspriešanas rezultātiem virzīs izskatīšanai Rīgas domes Apstādījumu saglabāšanas komisijas sēdē (informatīvais tālr. 67012976, e-pasts: buvvalde@riga.lv).

IEPAZĪTIES AR MATERIĀLIEM PAR PLĀNOTO KOKU CIRŠANU UN SAŅEMT SĪKĀKU INFORMĀCIJU IESPĒJAMS:

- Rīgas pilsētas būvvaldes portālā www.rpbv.lv;
- Rīgas pilsētas pašvaldības portālā www.riga.lv;
- Rīgas Pārdaugavas izpilddirekcijā Rīgā, Smilga ielā 46;
- Pie koku ciršanas ierosinātāja (pārstāvja), Rīgā, Ganību dambis 30A, kontaktpersona: Viesturs Briedis, tālr. 29453114.

APZĪMĒJUMI

- DUS operatora, veikala, kafējnīcas ēka
- Auto uzpildes nojume
- Pašapkalpošanās automazgātuve
- Pašapkalpošanās automazgātuve
- Proj. āra terase
- Kopts zāliens
- Asfaltbetona / bruģakmens segums
- Esošais ielu segums

- Nocērtamie koki
- Saglabājami esošie koki
- Labiekārtojuma elementi (solīņi ar galdus)