



KOKU CIRŠANAS PUBLISKĀ APSPRIEŠANA

RĪGĀ, JELGAVAS IELĀ 14 (50. GRUPA; 120. GRUNTS)
RĪGĀ, JELGAVAS IELĀ 16 (50. GRUPA; 122. GRUNTS)
RĪGĀ, JELGAVAS IELĀ 18 (50. GRUPA; 188. GRUNTS)

OBJEKTS

Dienesta viesnīcas jaunbūve Jelgavas ielā 14, Rīgā;
Daudzdzīvokļu dzīvojamās ēkas jaunbūve Jelgavas ielā 16, Rīgā;
Daudzdzīvokļu dzīvojamās ēkas jaunbūve Jelgavas ielā 18, Rīgā.

Plāšetē redzamais būvniecības risinājums pēc publiskās apspriešanas beigām tālākajā projektēšanas gaitā var mainīties.

INFORMĀCIJA

Adrese: Rīga, Jelgavas iela 14; 16; 18;
Zemesgabala kadastra numurs / apzīmējums: 0100 050 0072; 0100 050 0073; 0100 050 0074;
Zemesgabala īpašnieks un koku ciršanas ierosinātājs: SIA "Gaujas 8", Reģ. Nr. 40203107894;

PAMATOJUMS

Rīgas domes Apstādījumu saglabāšanas komisijas 07.12.2020. sēdes protokols Nr. 50, 1.2.3.§.

KOKU CIRŠANAS IEMESLS

Saistībā ar plānoto dienesta viesnīcas un divu dzīvojamo ēku būvniecību, paredzēts cirst:

- 1 gobu ø 32 cm Rīgā, Jelgavas ielā 14 (50. grupa, 120. grunts; kadastra apzīmējums 0100 050 0072);
- 1 bērzu ø 40 cm un 1 blīgznu ø 30 cm Rīgā, Jelgavas ielā 16 (50. grupa, 122. grunts; kadastra apzīmējums 0100 050 0073);
- 1 kļavu ø 20/20 cm, 2 liepas ø 38/29/25, 20 cm, 2 apses ø 10/10 (celma caurmērs 20 cm), 21 cm, 1 blīgznu ø 30 cm, 1 bērzu ø 24 cm, 3 vītulus ø 18 (celma caurmērs 25 cm), 11 (celma caurmērs 20 cm), 17 cm (celma caurmērs 21 cm), 5 bērzus ø 26, 34, 24, 30, 26 cm, 1 papeli ø 83 cm un 3 baltalkšņus ø 24, 21/19, 20 cm Rīgā, Jelgavas ielā 18 (50. grupa, 188. grunts; kadastra apzīmējums 0100 050 0074).

Saskaņā ar Rīgas domes 20.12.2005. saistošo noteikumu Nr. 34 "Rīgas teritorijas izmantošanas un apbūves noteikumi" 15. pielikumu "Teritorijas plānotā (atļautā) izmantošana" minētajā zemesgabalā teritorijas plānotā (atļautā) izmantošana ir Jauktas apbūves ar dzīvojamo funkciju - apbūves teritorija (I), līdz ar to objekta būvniecība zemesgabalā ir pieļaujama.

Saskaņā ar projektu, būvniecības ietvaros paredzēts veikt apzaļumošanu, iestādot vairāk kā 13 jaunus lapu kokus.

IESPĒJA IZTEIKT VIEDOKĻUS UN PRIEKŠLIKUMUS





Publiskā apspriešana notiek no 15.12.2020. līdz 30.12.2020.

Rakstiskas atsauksmes (aptaujas lapas) lūdzam iesniegt (vai nosūtīt pa pastu) līdz 30.12.2020. Rīgas pilsētas būvvaldē Rīgā, Amatu ielā 4, atstājot dokumentu skapī Apmeklētāju pieņemšanas telpā vai jebkurā Rīgas domes Apmeklētāju pieņemšanas centra filiālē (bezmaksas informatīvais tālrunis 80000800) (aptaujas lapas ievietot pasta kastē pie ieejas durvīm), vai elektroniski aizpildīt un nosūtīt portālā www.eriga.lv sadaļā "e-pakalpojumi privātpersonām" - "sabiedrības līdzdalība".

Pēc publiskās apspriešanas rezultātu apkopošanas Rīgas pilsētas būvvalde ziņojumu par publiskās apspriešanas rezultātiem virzīs izskatīšanai Rīgas domes Apstādījumu saglabāšanas komisijās sēdē (informatīvais tālr. 67012976, e-pasts: buvvalde@riga.lv).

IEPAZĪTIES AR MATERIĀLIEM PAR PLĀNOTO KOKU CIRŠANU UN SAŅEMT SĪKĀKU INFORMĀCIJU IESPĒJAMS:

1. Rīgas pilsētas būvvaldes portālā www.rpbv.lv;
2. Rīgas pilsētas pašvaldības portālā www.eriga.lv;
3. Rīgas Pārdaugavas izpilddirekcijā Rīgā, Eduarda Smiļģa ielā 46;
4. pie būvniecības ieceres projektētāja SIA "Arhitektu birojs Krasts", Rīgā, Ģertrūdes ielā 77, kontaktpersona: Ričards Mundhens, tālr. 29664094.

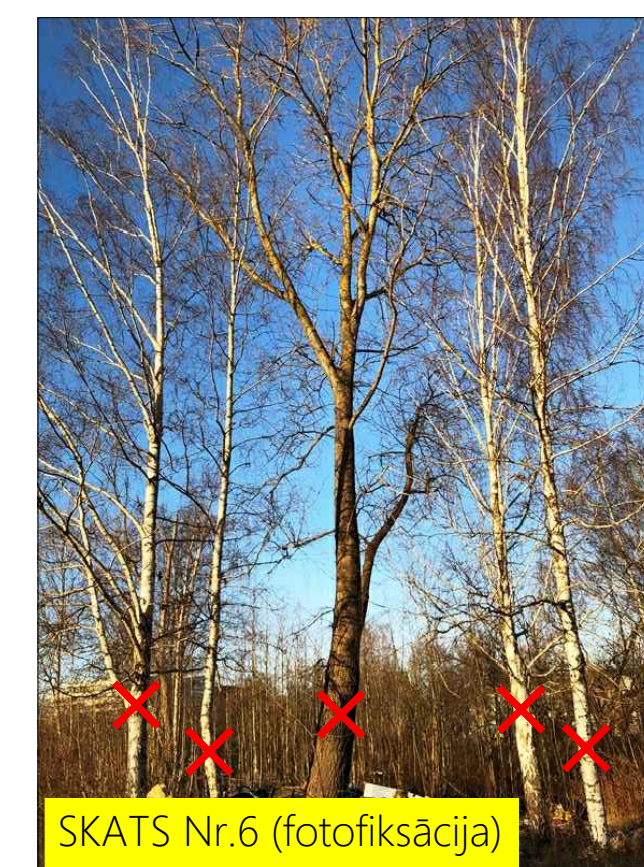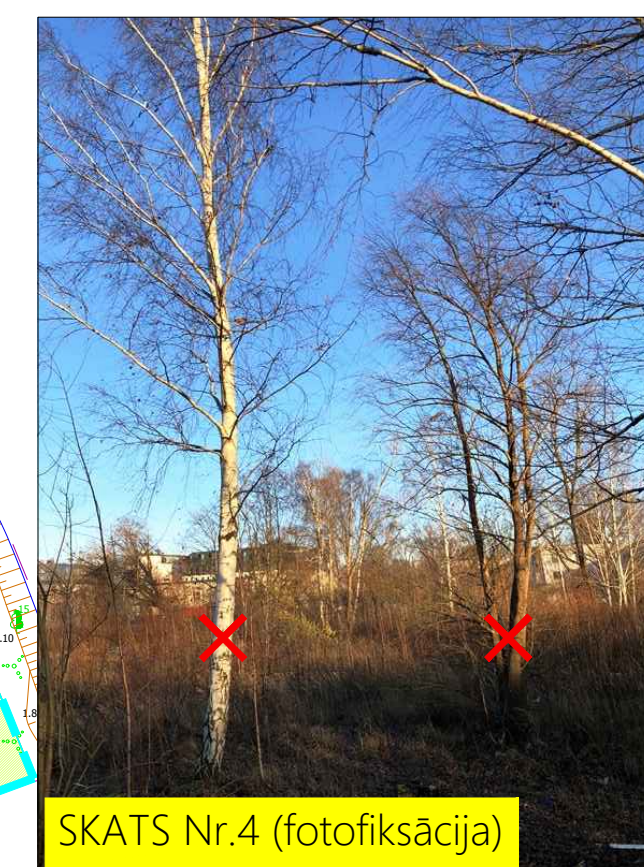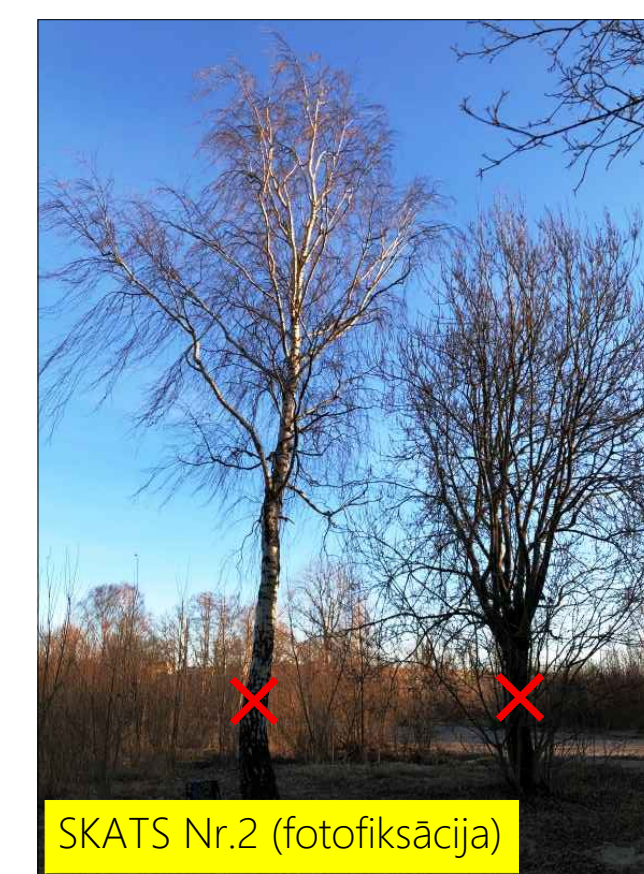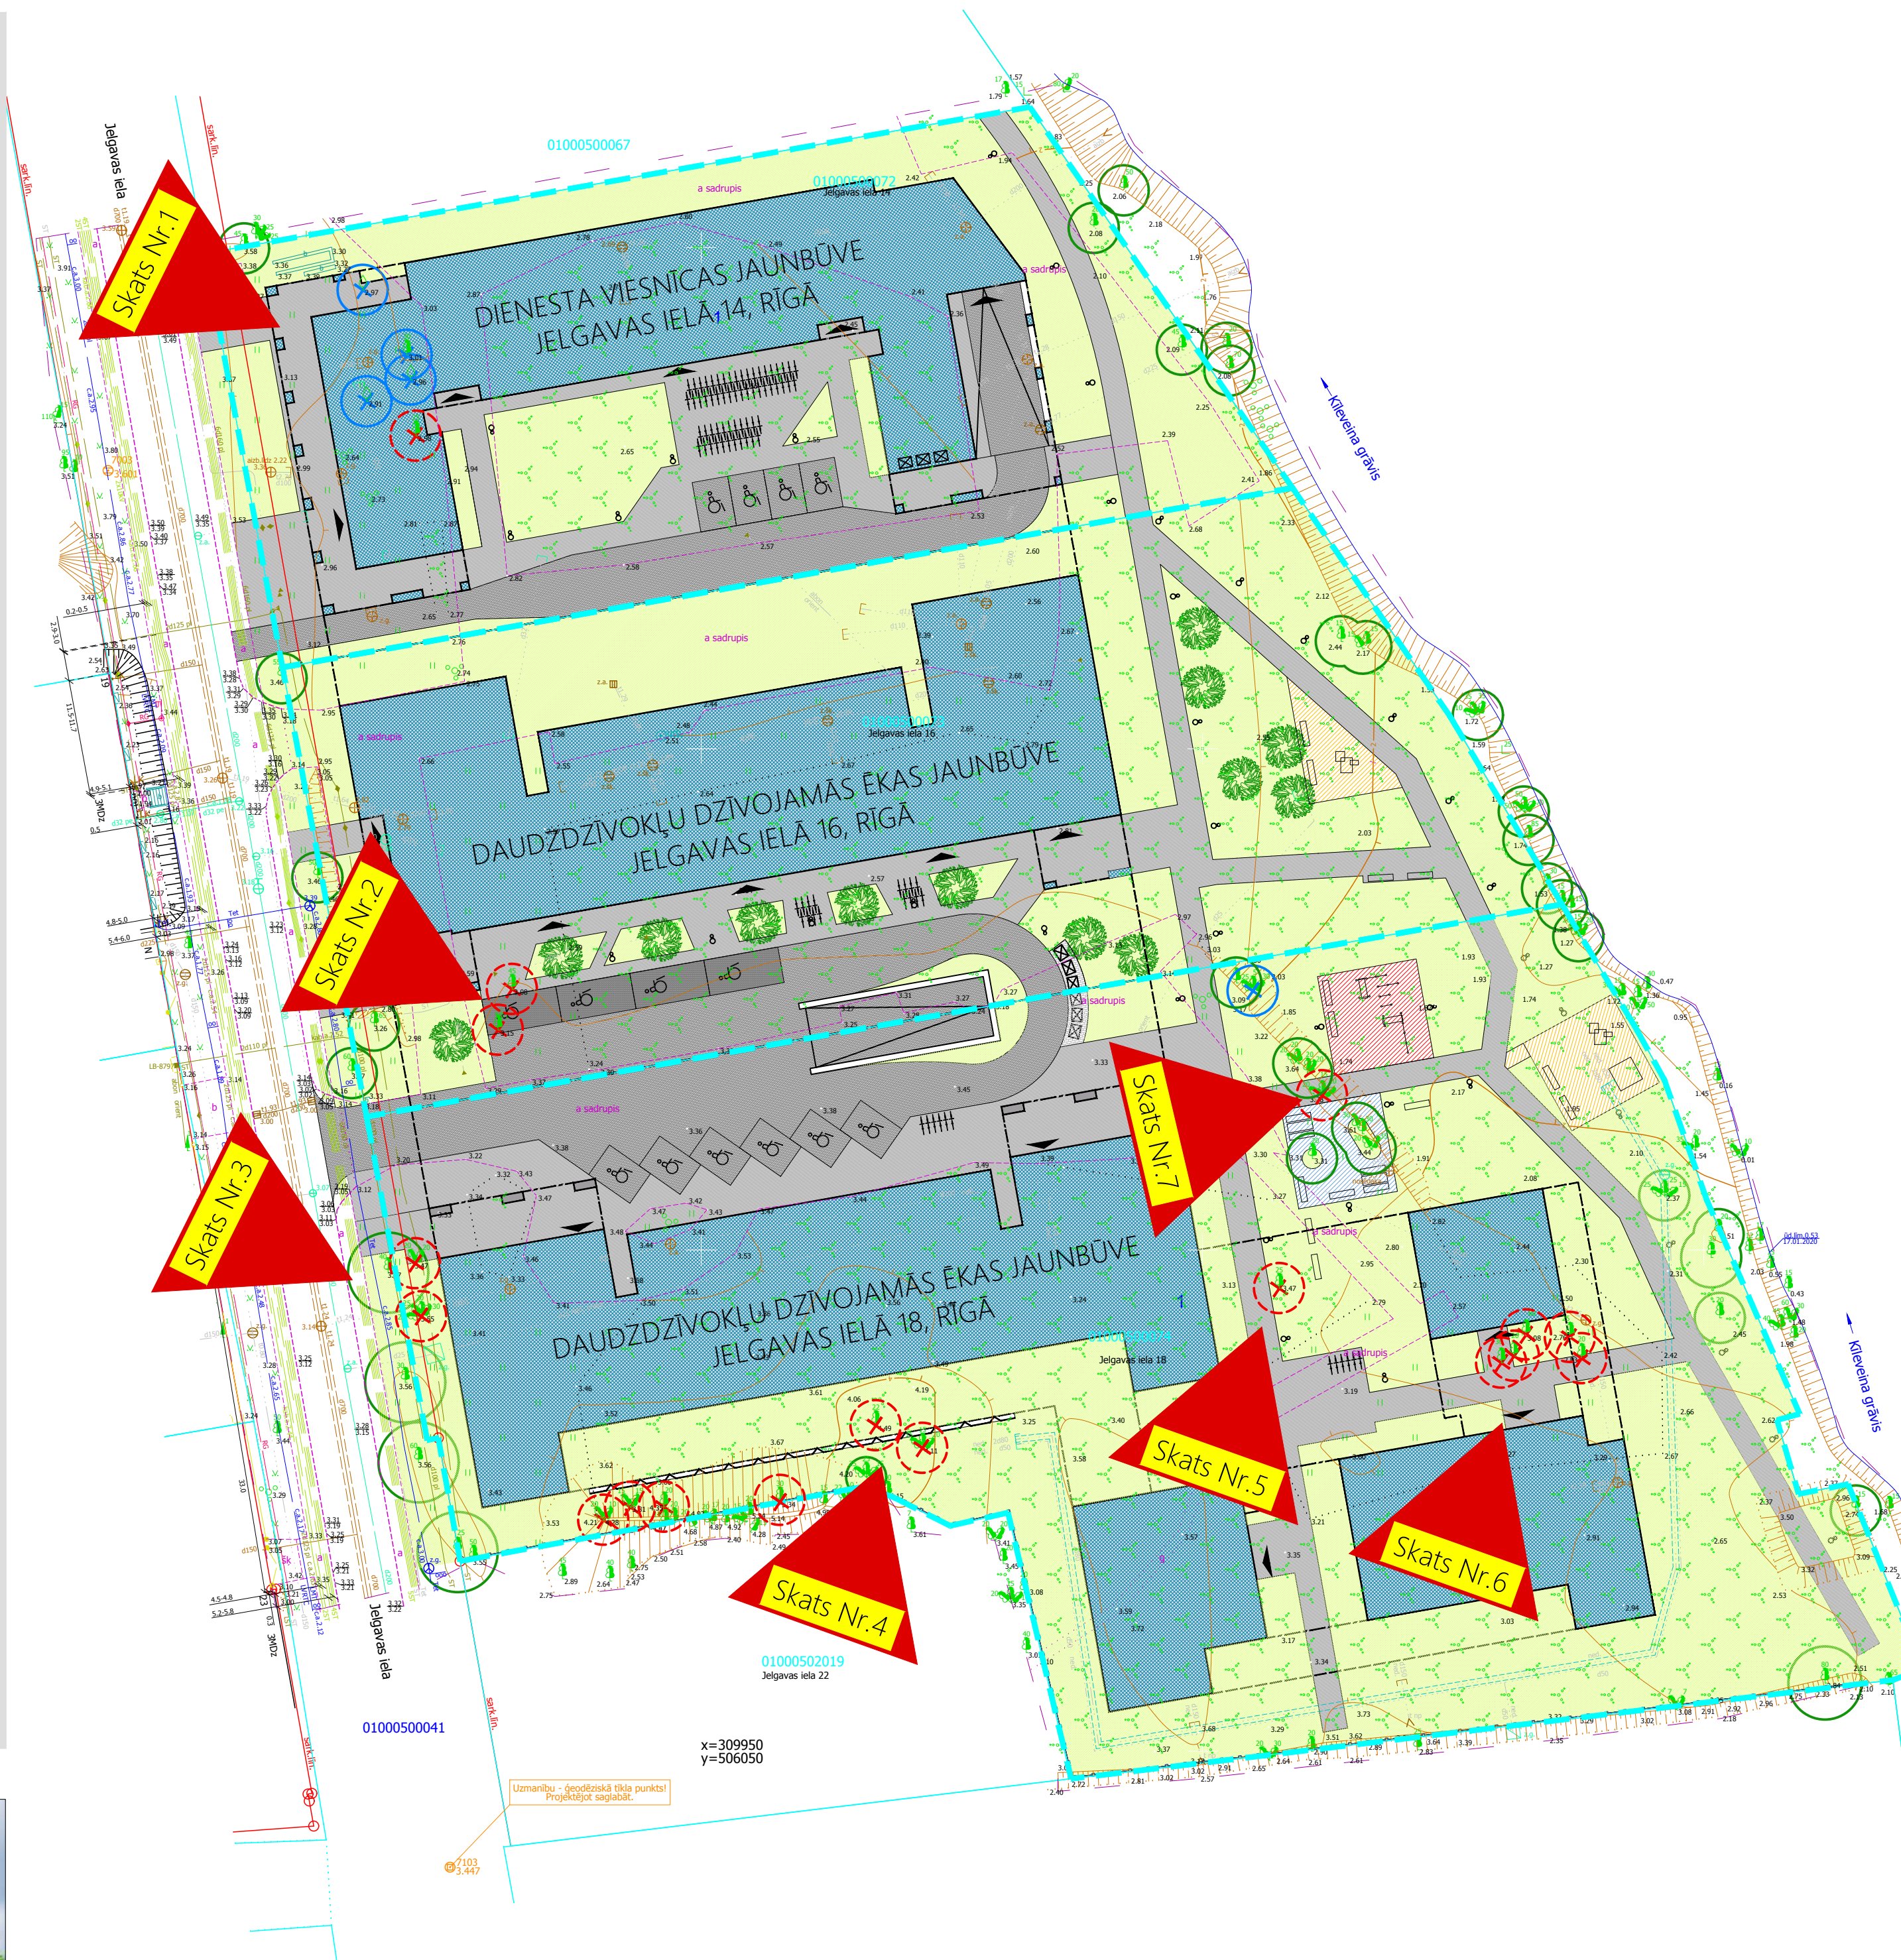

APZĪMĒJUMI

- | | | | |
|--|--|--|--|
| | PROJEKTĒJAMĀS ĒKAS 1. STĀVA KONTŪRA | | IEEJAS ĒKA |
| | GĀJĒJU, VELOSIPĒDISTU CEĻI AR BRUĢA IESEGUMU | | NOCĒRTAMIE KOKI |
| | AUTOTRANSporta CEĻI AR BRUĢA IESEGUMU | | NOCĒRTAMIE KOKI BEZ PUBLISKĀS APSPRIEŠANAS |
| | ZĀLĀJS, APZAĻUMOTA TERITORIJA | | SAGLABĀJAMIE KOKI |
| | | | PROJEKTĒJAMIE KOKI |