

RĪGĀ, ANDREJOSTAS IELĀ 27 (11.GRUPA, 135.GRUNTS; KADASTRA APZĪMĒJUMS 0100 010 0079)

Ēkas pārbūve par biroju ēku.

Planšetē redzamais būvniecības risinājums pēc publiskās apspriešanas beigām tālākajā projektēšanas gaitā var mainīties.

Adrese: Rīga, Andrejostas iela 27;
Zemesgabala kadastra numurs: 0100 011 0135;
Zemesgabala kadastra apzīmējums: 0100 010 0079;
Zemesgabala īpašnieks un koku ciršanas ierosinātājs: SIA "MĀCĪBU CENTRS ANDREJSALA";

Rīgas domes Apstādījumu saglabāšanas komisijas 14.12.2020. sēdes protokols Nr. 51, 1.2.10. §.

Saistībā ar plānoto būvniecību Rīgā, Andrejostas ielā 27 (11. grupa, 135. grunts) paredzēts cirst 2 liepas ø 56, 48 cm. Koki atrodas tieši virs esošās siltumtrases kanāla un caurulēm (saskaņā ar topogrāfisko materiālu). Zemesgabala īpašnieks sev piederošo siltumtrasi infrastruktūras uzturēšanas ietvaros ir paredzējis atsegt un veikt siltumtrases cauruļu nomaiņu. Koki apdraud darbu veikšanu un to sakņu sistēma tiks neatgriezeniski bojāta, radot draudus koku nolūšanai.

Vizuāli novērojot, konstatēts, ka 1 liepa $\varnothing$ 56 cm ir ar izteikti līkumotu stumbru, izliekuma vietā konstatēts stumbra bojājums ar trupes pazīmēm, ilgtermiņā šī stumbra vieta var kļūt nenoturīga, jo vainaga masas svars nospiegto izliekuma vietu. Savukārt liepa $\varnothing$ 48 cm ir bez būtiskiem ārējiem stumbra un vainaga bojājumiem, viegli līkumains stumbrs. Abām liepām vainagi veidojušies no divām "V" veida asīm, kas ilgtermiņā nav veiksmīgs ašu savienojums. Liepas $\varnothing$ 56 cm ašu savienojuma vietā redzams sarētojumus. Siltumtrases cauruļu nomainās darbus nav iespējams veikt bez koku nociršanas.

Saskaņā ar Rīgas domes 07.02.2006. saistošajiem noteikumiem Nr. 38 "Rīgas vēsturiskā centra un tā aizsardzības zonas teritorijas izmantošanas un apbūves noteikumi" būvniecība zemesgabalā ir pieļaujama.

Publiskā apspriešana notiek no 26.01.2021. līdz 08.02.2021.

Rakstiskas atsauksmes (aptaujas lapas) lūdzam iesniegt (vai nosūtīt pa pastu) līdz 08.02.2021. Rīgas pilsētas būvvaldē Rīgā Amatu ielā 4, atstājot dokumentu skapī Apmeklētāju pieņemšanas telpā vai jebkurā Rīgas domes Apmeklētāju pieņemšanas centra filiālē (bezmaksas informatīvais tālrunis 80008000) (aptaujas lapas ievietot pasta kastē pie ieejas durvīm), vai elektroniskā veidā aizpildīt un nosūtīt portālā www.eriga.lv sadaļā “e-pakalpojumi privātpersonām” – “sabiedrības līdzdalība”.


Pēc publiskās apspriešanas rezultātu apkopošanas Rīgas pilsētas būvvalde ziņojumu par publiskās apspriešanas rezultātiem virzīs izskatīšanai Rīgas domes Apstādījumu saglabāšanas komisijas sēdē (informatīvais tālr. 67012976, e-pasts buvvalde@riga.lv).

1. Rīgas pilsētas būvvaldes portālā www.rpbv.lv;
2. Rīgas pilsētas pašvaldības portālā www.eriga.lv;
3. Rīgas Ziemeļu izpilddirekcijā Rīgā, Rūpniecības ielā 21;
4. pie koku ciršanas ierosinātāja SIA "MĀCĪBU CENTRS ANDREJSALA", Rīgā, Andrejostas ielā 29, kontaktpersona: Ģirts Runis, tālr. 26494758, e-pasts girts@landshape.lv

FOTO 1 [28.10.2020.]

Izcērtams koks **Liepa** ø 56 cm

Izcērtams koks **Liepa** ø 48 cm

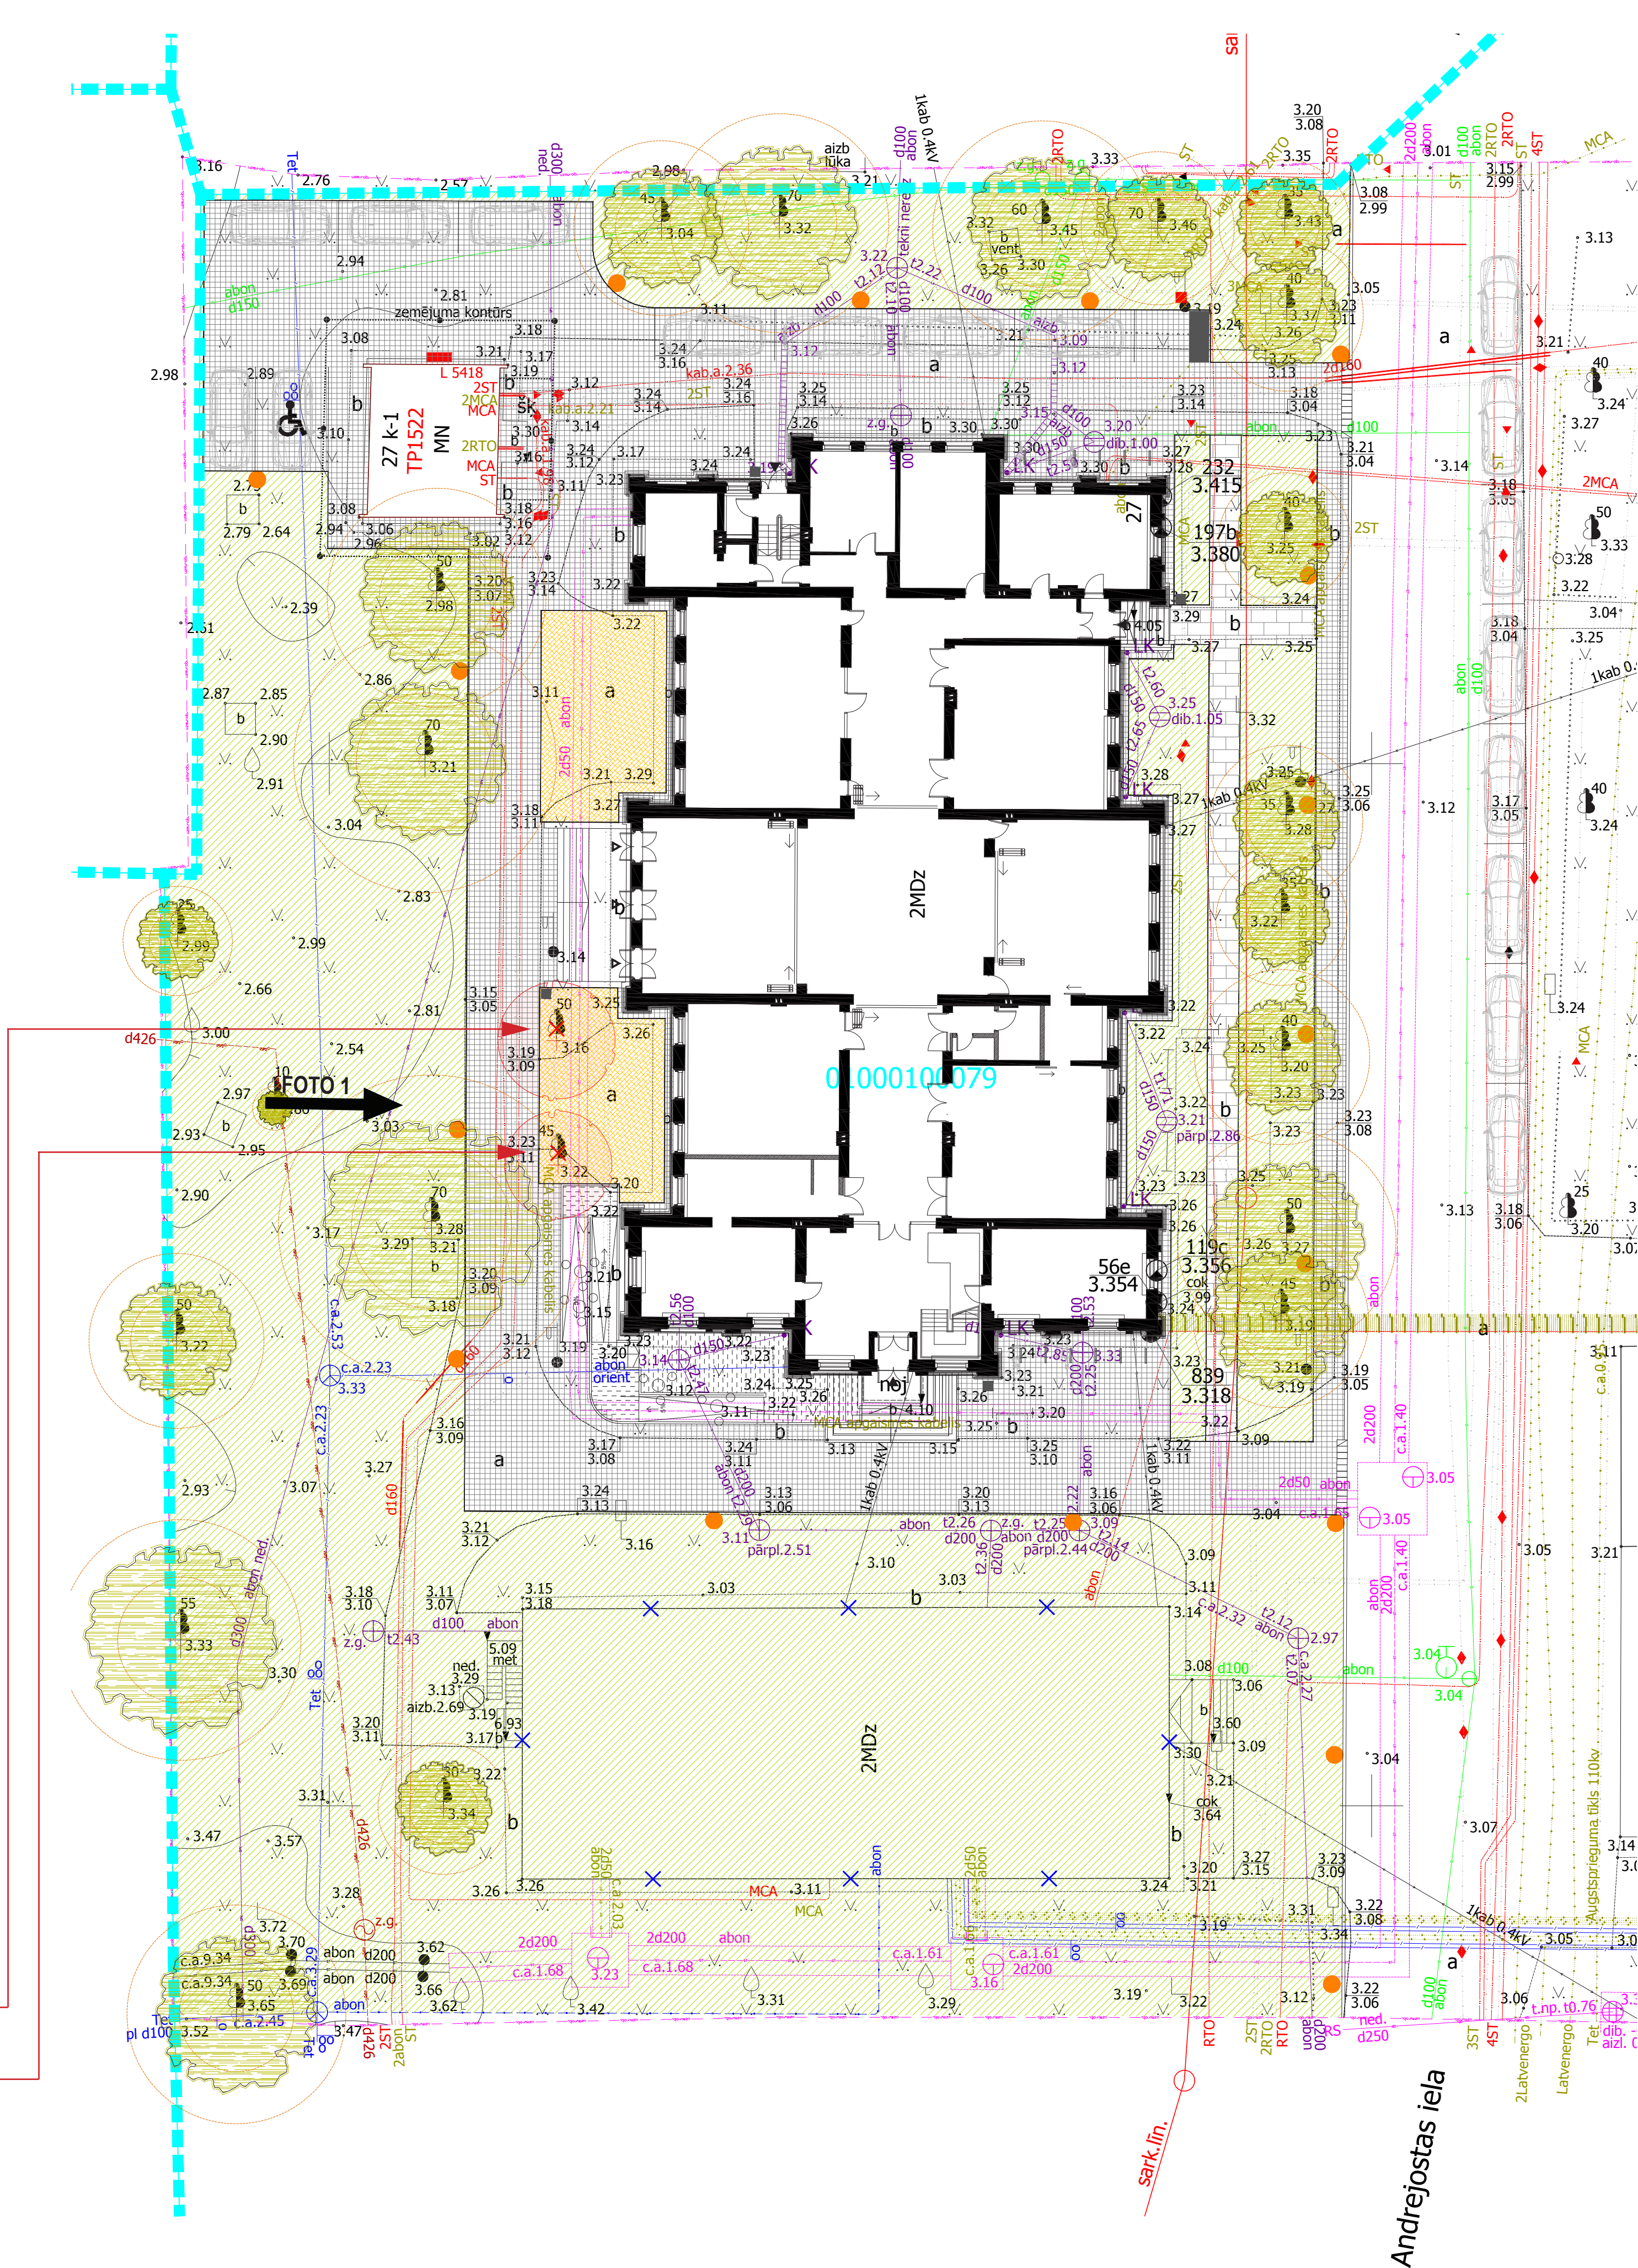

APZĪMĒJUMI	
	ESOŠS LAPU KOKS
	IZCĒRTAMS KOKS
	DABĀ NEESOŠS KOKS
	KOKA SAKŅU AIZSARDZĪBAS ZONA
	ZĀLIENS
	APSTĀDĪJUMI
	CIETAIS SEGUMS GĀJĒJU UN BRAUKTUVES ZONĀS
	CIETAIS SEGUMS GĀJĒJU ZONĀ
	LABIEKĀRTOJUMA ELEMENTI (ATKRITUMU URNAS, VELOSTĀTĪVI)
	ATKRITUMU NOVJETNE (TRĪS KONTEINERIEM)
	GAISMEKLĪ
	NOJAUCAMA ĒKA
	BETONA APMALE
	IEBRAUKTUVES ELEMENTI
	METĀLA APMALE
	GRUNTSGABALA ROBEŽA