


KOKU CIRŠANAS PUBLISKĀ APSPRIEŠANA

RĪGĀ, SLOKAS IELĀ NO KURZEMES PROSPEKTA LĪDZ BABĪTES NOVADA ROBEŽAI (117.GRUPA, 9999.GRUNTS)




ĢENERĀLPLĀNS (M 1:350)

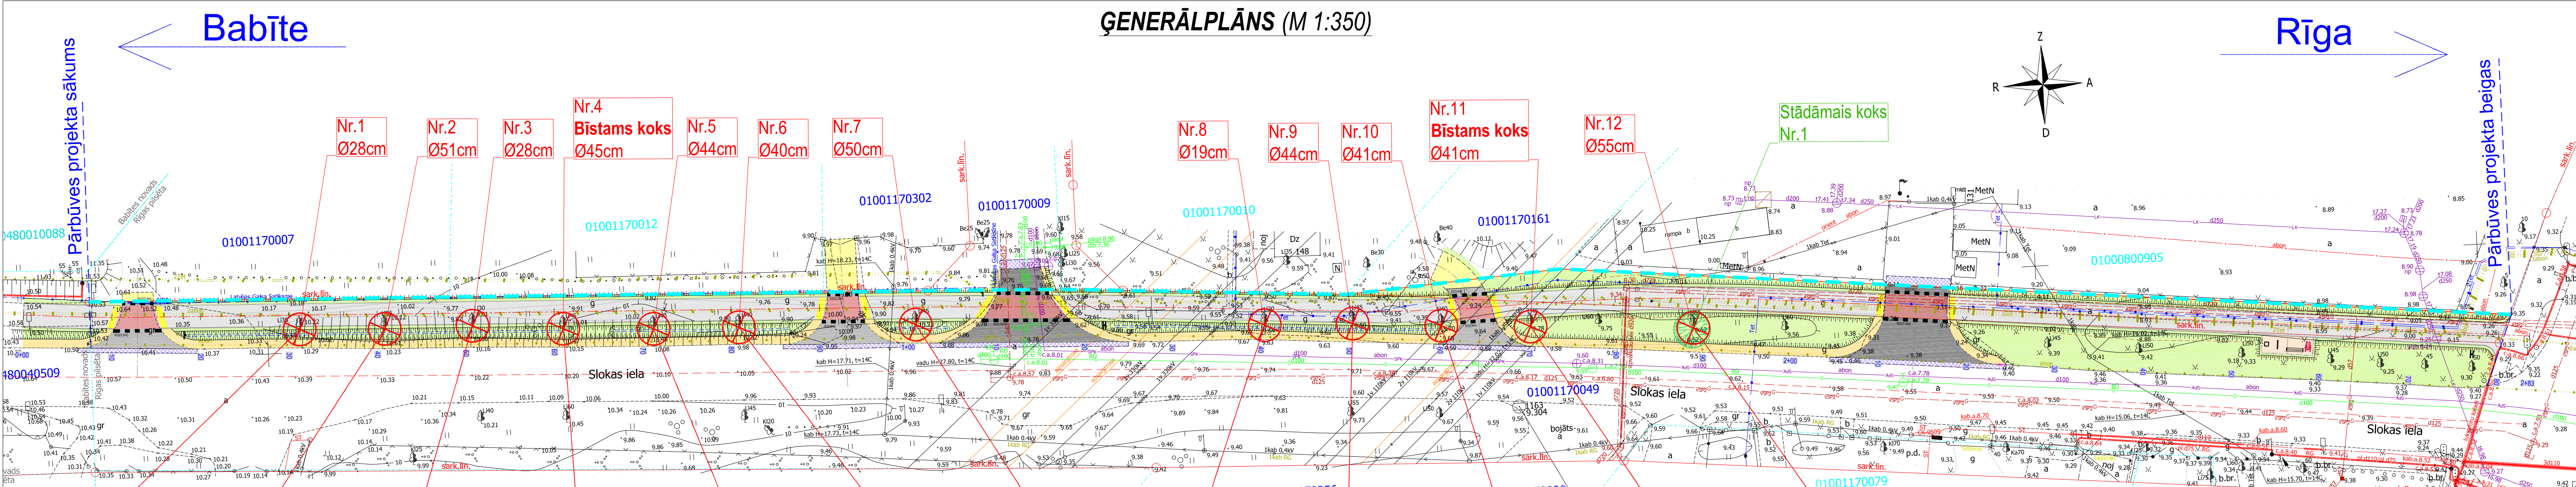

PIEŅEMTIE APZĪMĒJUMI

	Asfaltbetona segums (veloinfrastruktūra)
	Betona bruģa segums (atpūtas vieta)
	Asfaltbetona segums (nobrauktuvē uz Dižbārdiem)
	Asfaltbetona segums (nobrauktuve)
	Nesaistīts minerālmateriālu segums
	Nomales
	Seguma remontzona
	Taktilais betona bruģis (0.60m plats)
	Apzaļumošana
	Nogāzes šķautne
	Ievalkas tekne
	Ietves betona apmale 100x20x8
	Metāla apmale (atpūtas laukumam)
	Brauktuves slīpā betona apmale 100x30/22x15cm
	932. ceļa apzīmējums (40cm)
	Ceļa horizontālais marķējums nobr. (sarkans)
	Atpūtas vieta
	Nozāģējamie koki
	Stādāmie koki
	Zemes gabala robeža

OBJEKTA NOVIETOJUMA SHĒMA

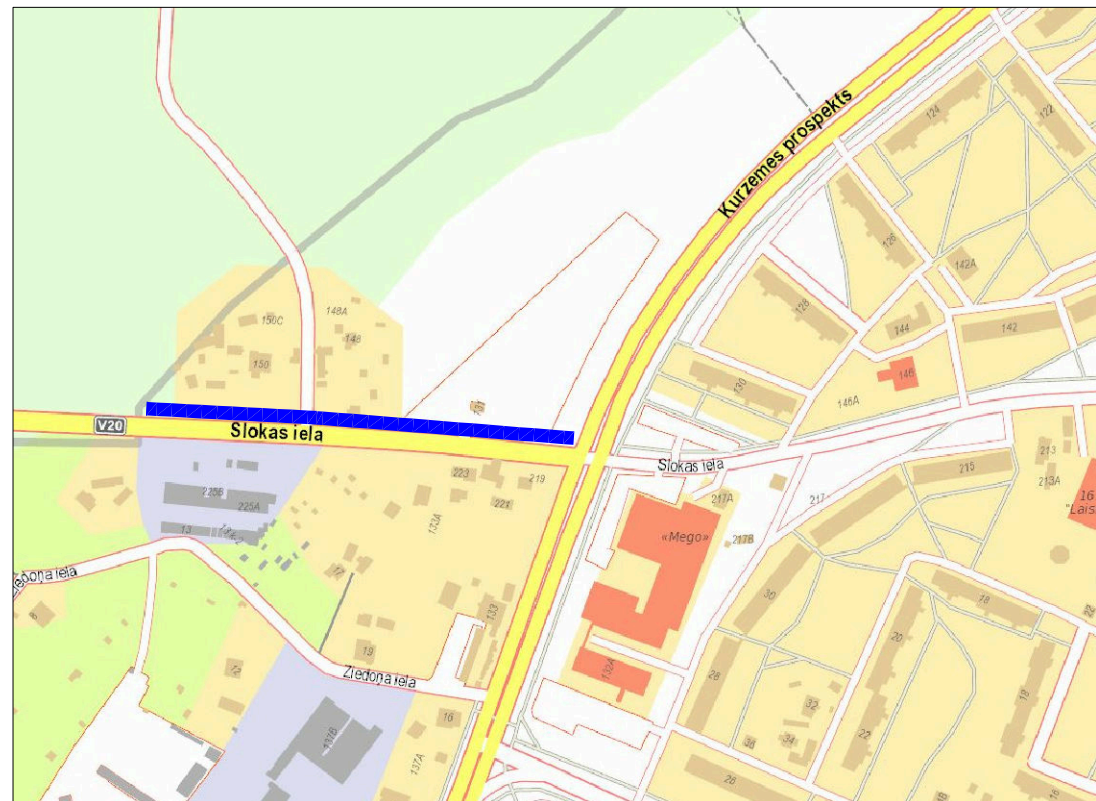

OBJEKTS:

Objekta nosaukums: ***Veloinfrastruktūra Slokas ielā posmā no Kurzemes prospekta līdz Babītes novada robežai***

Planšetē redzamais būvniecības risinājums pēc publiskās apspriešanas beigām tālākajā projektēšanas gaitā var mainīties.

INFORMĀCIJA:

Adrese: **Slokas iela posmā no Kurzemes prospekta līdz Babītes novada robežai**

Zemesgabala kadastra numurs: **01001179999**

Zemesgabala kadastra apzīmējums: **01001170049**

Zemesgabala īpašnieks: **Rīgas pilsētas pašvaldība**

Koku ciršanas ierosinātājs: **SIA "Projekts 3", Ūdens 12 - 117. kab., Rīga, LV-1007**

PAMATOJUMS:

Rīgas domes Apstādījumu saglabāšanas komisijas 06.04.2021. sēdes protokols Nr. 14. 1.2.7 §.

KOKU CIRŠANAS IEMESLS:

Saistībā ar veloinfrastruktūras izveidi un apgaismojuma izbūvi Slokas ielas posmā no Kurzemes prospekta līdz Babītes novada robežai, paredzēts cirst 10 liepas Ø 28, 51, 28, 44, 40, 50, 19, 44, 41, 55 cm.

Koki Nr.4 un Nr.11 ir atzīti par bīstamiem un tiem ir izsniegta koku ciršanas atļauja Nr. BV-21-231-acv.

Saskaņā ar Rīgas domes 20.12.2005. saistošo noteikumu Nr. 34 "Rīgas teritorijas izmantošanas un apbūves noteikumi" 15. pielikumu "Teritorijas plānotā (atļautā) izmantošana" minētajā zemesgabalā teritorijas plānotā (atļautā) izmantošana ir Jauktas apbūves ar dzīvojamo funkciju teritorija un Tehniskās apbūves teritorija, līdz ar to objekta būvniecība zemesgabalā ir pieļaujama.

Saskaņā ar projektu, būvniecības ietvaros paredzēts veikt apzaļumošanu, iestādot vienu jaunu koku.

IESPĒJA IZTEIKT VIEDOKĻUS UN PRIEKŠLIKUMUS:

Publiskā apspriešana notiek no 13.04.2021. līdz 26.04.2021.

Rakstiskas atsauksmes (aptaujas lapas) lūdzam iesniegt (vai nosūtīt pa pastu) līdz 26.04.2021. Rīgas pilsētas būvvaldē Rīgā, Amatu ielā 4, atstājot dokumentu skapī Apmeklētāju pieņemšanas telpā vai jebkurā Rīgas domes Apmeklētāju pieņemšanas centra filiālē (bez maksas informatīvais tālrunis 80000800) (aptaujas lapas ievietot pasta kastē pie ieejas durvīm), vai elektroniski aizpildīt un nosūtīt portālā www.eriga.lv sadaļā "e-pakalpojumi privātpersonām" - "sabiedrības līdzdalība".

Pēc publiskās apspriešanas rezultātu apkopošanas Rīgas pilsētas būvvalde ziņojumu par publiskās apspriešanas rezultātiem virzīs izskatīšanai Rīgas domes Apstādījumu saglabāšanas komisijas sēdē (informatīvais tālr. 67012976, e-pasts: buvvalde@riga.lv).

IEPAZĪTIES AR MATERIĀLIEM PAR PLĀNOTO KOKU CIRŠANU UN SAŅEMT SĪKĀKU

INFORMĀCIJU IESPĒJAMS:

- Rīgas pilsētas būvvaldes portālā www.rpbv.lv;
- Rīgas pilsētas pašvaldības portālā www.eriga.lv;
- Rīgas Pārdaugavas izpilddirekcijā Rīgā, Eduarda Smiļģa ielā 46;
- Pie koku ciršanas ierosinātāja, Rīgā, Ūdens ielā 12-117, kontaktpersona: Roberts Bautra, tālr. 67898191.

PASŪTĪTĀJS

Rīgas domes Satiksmes departaments



PROJEKTĒTĀJS

SIA "Projekts 3"

