

KOKU CIRŠANAS PUBLISKĀ APSPRIEŠANA

RĪGĀ, REINVALDU IELĀ 30 (KADASTRA APZĪMĒJUMS 0100 121 0981), LUBĀNAS IELĀ 155
(KADASTRA APZĪMĒJUMS 0100 121 1563)

OBJEKTS

Loģistikas centru jaunbūves

INFORMĀCIJA

Adrese: Rīga, Reinvaldu iela 30; Rīga, Lubānas iela 155

Kadastra Nr.: 0100 121 0981; 0100 121 1563

Zemes īpašnieks un koku ciršanas ierosinātājs: SIA "Luban park"

PAMATOJUMS

Rīgas domes Apstādījumu saglabāšanas komisijas 05.05.2021.
sēdes protokols Nr. 18, 1.2.5. §.

KOKU CIRŠANAS IEMESLS

Sakarā ar loģistikas centru jaunbūvju būvniecību plānots cirst:
1 ozolu ø 64 cm Rīgā, Reinvaldu ielā 30, kadastra apzīmējums
0100 121 0981; 207 bērzus ø 12 (celma caurmērs 20 cm) – 45 cm,
6 priedes ø 13 (celma caurmērs 20 cm) – 20 cm, 2 kļavas ø 13 cm
(celma caurmērs 20 cm), 1 apsi ø 27 cm, 1 vīksnu ø 32 cm,
7 ozolus ø 12 (celma caurmērs 20 cm) – 16 (celma caurmērs
25 cm), 2 blīgznas ø 25/19/19/18/17/17/17/15/15/13/11, 24/21/15 cm
Rīgā, Lubānas ielā 155, kadastra apzīmējums 0100 121 1563.

IESPĒJA IZTEIKT VIEDOKĻUS UN PRIEKŠLIKUMUS

Publiskā apspriešana notiek no 18.05.2021. līdz 31.05.2021.


Rakstiskas atsauksmes (aptauju lapas) lūdzam nosūtīt pa pastu vai
iesniegt līdz 31.05.2021. šādās vietās:

1. Rīgas pilsētas būvvaldē Rīgā, Amatu ielā 4 (tālr.: 67105800, 67012889), atstājot dokumentu skapī apmeklētāju pieņemšanas telpā;
2. jebkurā Rīgas pilsētas Apkaimju iedzīvotāju centrā (bez maksas informatīvais tālr.: 80000800), aptaujas lapas ievietot pasta kastē pie ieejas durvīm;
3. elektroniski aizpildīt un nosūtīt portālā www.eriga.lv sadaļā "e-pakalpojumi privātpersonām" - "sabiedrības līdzdalība"

Pēc publiskās apspriešanas ieteikumu apkopošanas Rīgas pilsētas
būvvalde ziņojumu par publiskās apspriešanas rezultātiem virzīs
izskatīšanai Rīgas domes Apstādījumu saglabāšanas komisijas sēdē
(informatīvais tālr.: 67012976, e-pasts: buvvalde@riga.lv);

IEPAZĪTIES AR MATERIĀLIEM PAR PLĀNOTO KOKU CIRŠANU UN SAŅEMT SĪKĀKU INFORMĀCIJU IESPĒJAMS:

1. Rīgas pilsētas būvvaldes portāla www.rpbv.lv;
2. Rīgas pašvaldības portālā www.eriga.lv;
3. Rīgas pilsētas Apkaimju iedzīvotāju centrā Rīgā, Daugavpils ielā 31;
4. SIA "Luban park", reģistrācijas nr. 40203122889, Dzirnauvu iela 42, Rīga, kontaktpersona: Reinis Sproģis, tālr. +371 29423265

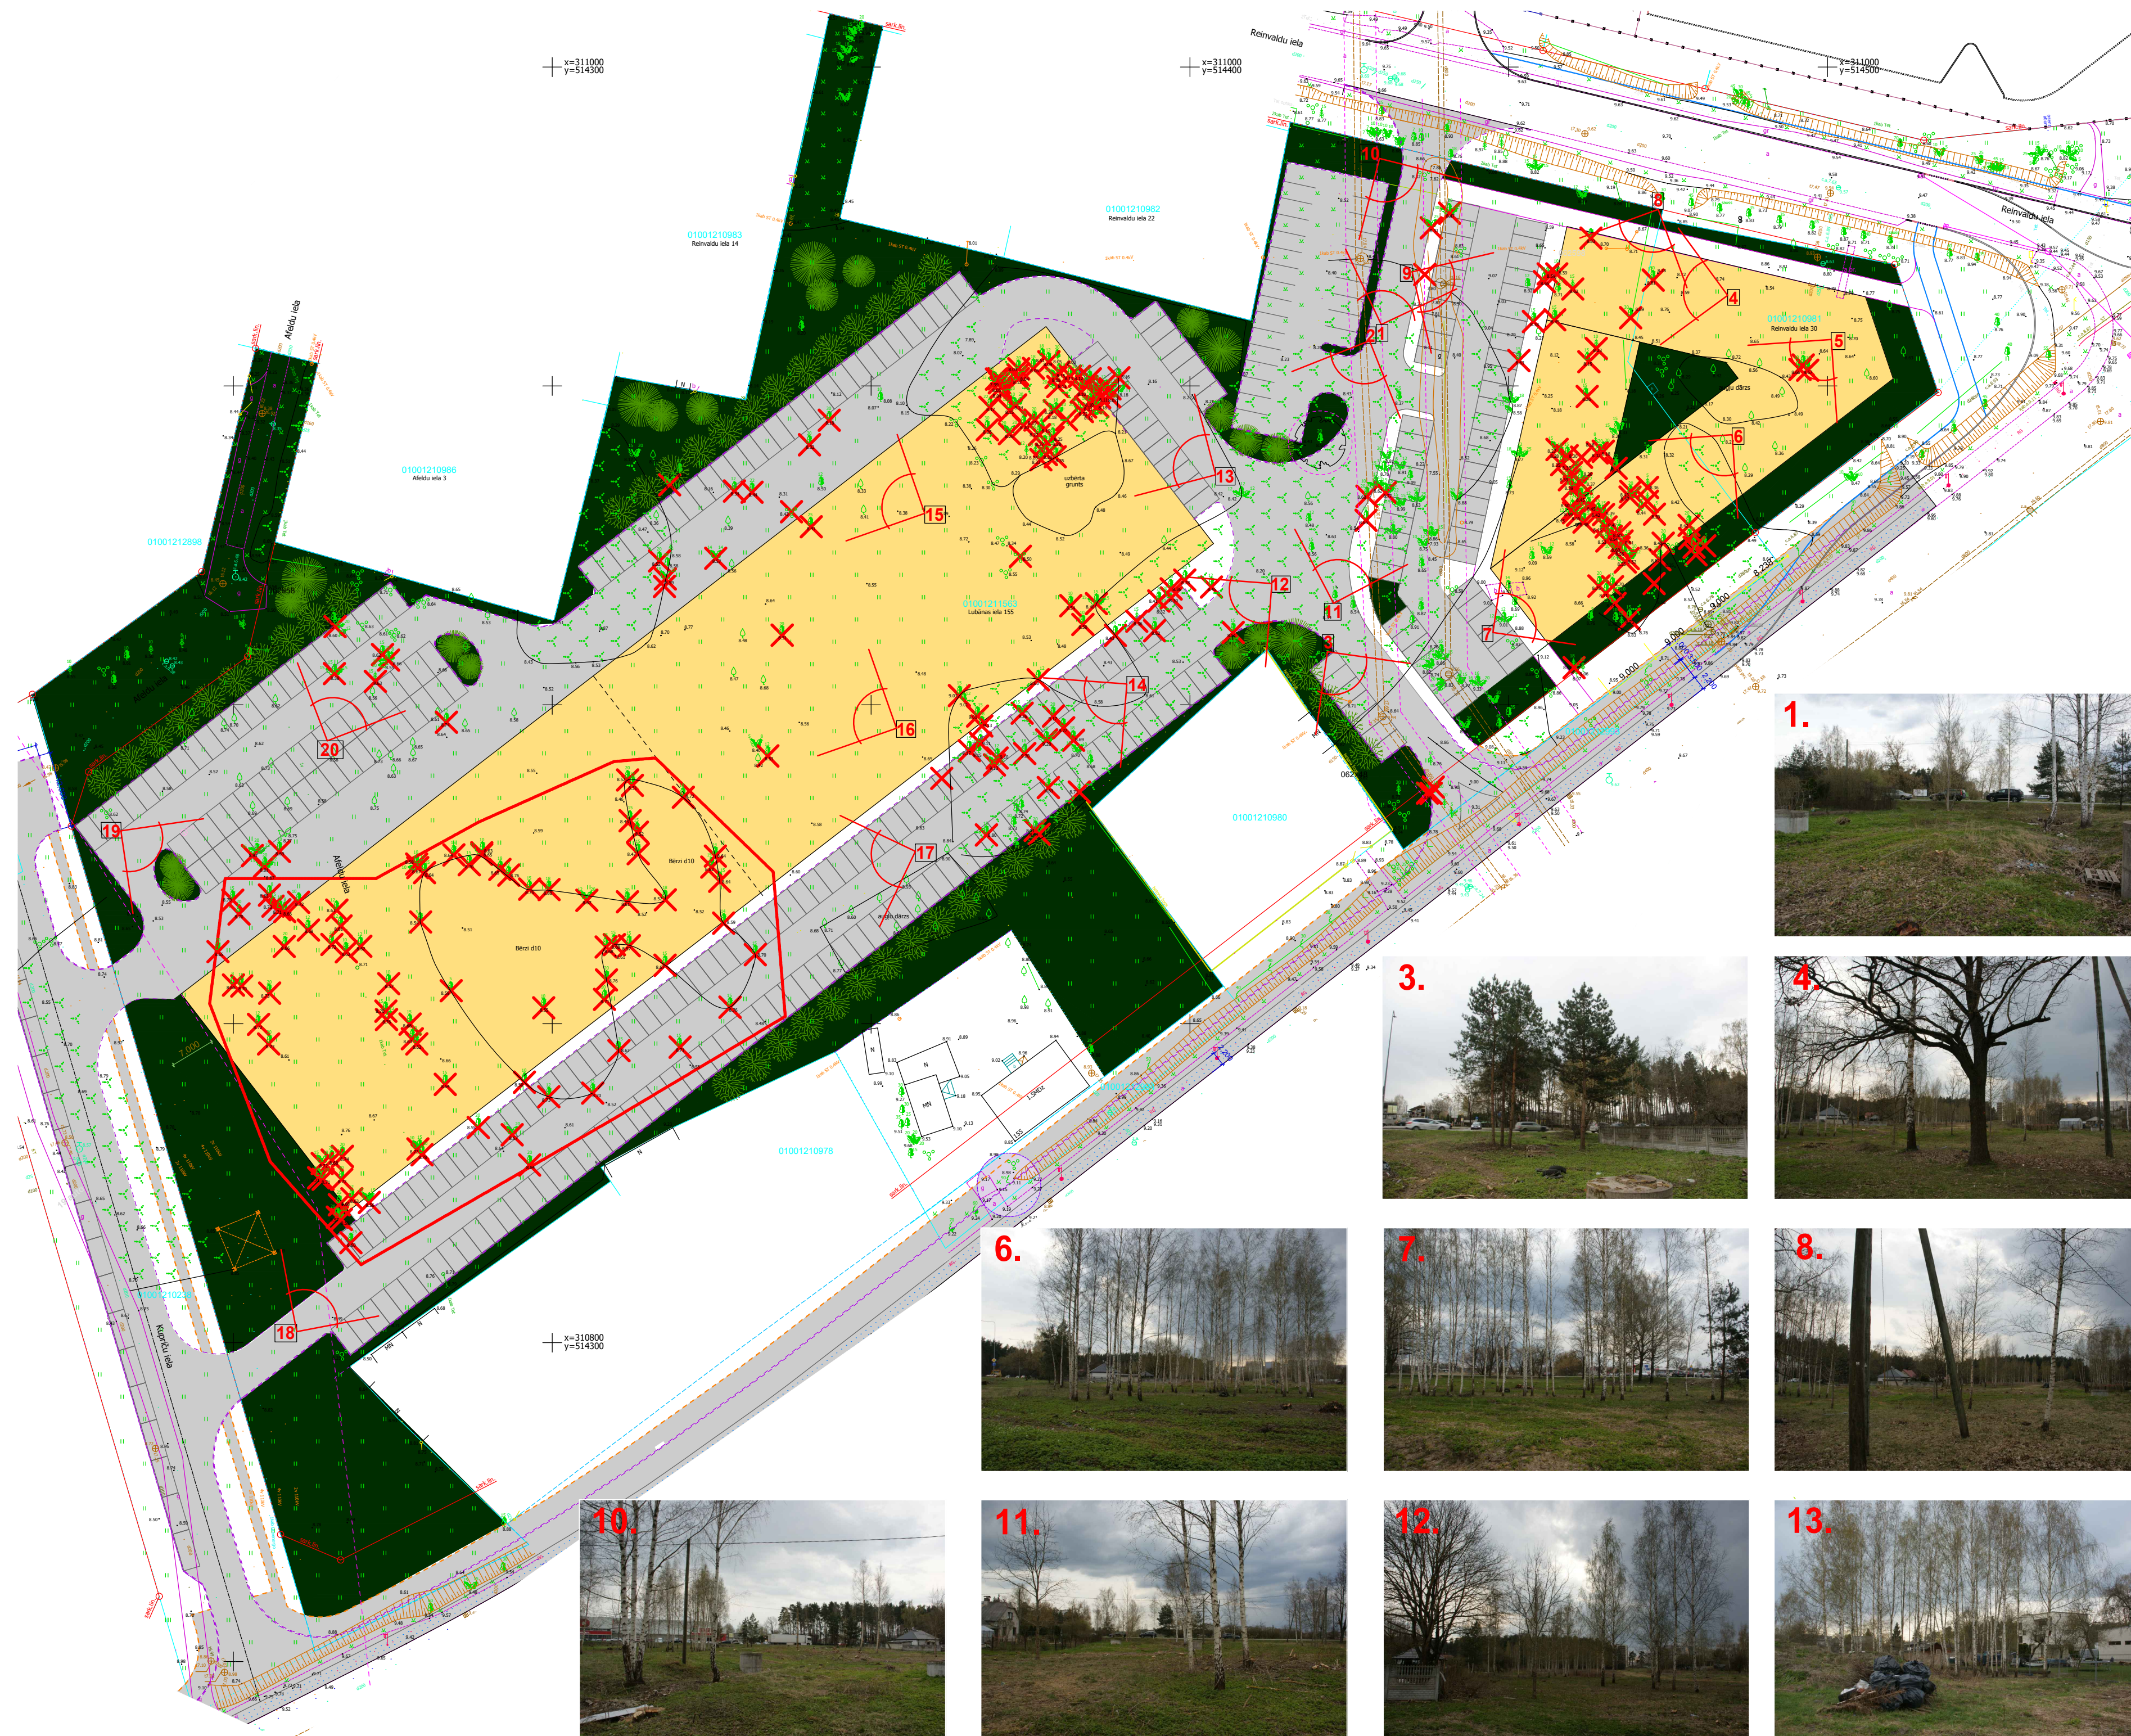

PIENĒMTIE APZĪMĒJUMI

	IZCĒRTAMS KOKS
	FOTOFIKSĀCIJAS SKATAPUNKTS
	PROJEKTĒJAMĀS ĒKAS
	PROJEKTĒJAMIE CEĻI
	ZĀLIENS
	GAJĒJU CEĻI

