

# KOKA CIRŠANAS PUBLISKĀ APSPRIEŠANA RĪGĀ, TALLINAS IELĀ 21 (kadastra apzīmējums 0100 026 0078)

## OBJEKTS

Daudzdzīvokļu ēkas jaunbūve ar komercplatībām un pazemes stāvvietu.  
Plāšetē redzamais būvniecības risinājums pēc publiskās apspriešanas beigām tālākajā projektēšanas gaitā var mainīties.

## INFORMĀCIJA

Adrese: Rīga, Tallinas iela 21;  
Zemesgabala kadastra numurs: 0100 026 0078;  
Zemesgabala kadastra apzīmējums: 0100 026 0078;  
Zemesgabala īpašnieks un koka ciršanas ierosinātājs: SIA "Sea Capital";

## PAMATOJUMS

Rīgas domes Apstādījumu saglabāšanas komisijas 07.06.2021. sēdes protokols Nr. 23, 1.2.1. §

## KOKA CIRŠANAS IEMESLS

Saistībā ar plānoto daudzdzīvokļu ēkas jaunbūves ar komercplatībām un pazemes stāvvietas būvniecību Rīgā, Tallinas ielā 21 (**kadastra apzīmējums** 0100 026 0078) paredzēts nocirst 1 bērzu  $\varnothing$  46 cm. Saskaņā ar Rīgas domes 07.02.2006. saistošajiem noteikumiem Nr. 38 „Rīgas vēsturiskā centra un tā aizsardzības zonas teritorijas izmantošanas un apbūves noteikumi” grafisko karti „Rīgas vēsturiskā centra detalizētā teritorijas plānotā (atļautā) izmantošana” zemes gabals atrodas jauktās apbūves teritorijā un saskaņā ar grafisko karti „Rīgas vēsturiskā centra un tā aizsardzības zonas apbūves veidošanas pamatnosacījumi” zemes gabals atrodas perimetrālās apbūves teritorijā.

Būvprojekta mērķis ir maksimāli izmantot zemesgabala potenciālu. Zem visa zemesgabala platības tiks veidota pazemes autostāvvietu.

## IESPĒJA IZTEIKT VIEDOKĻUS UN PRIEKŠLIKUMUS

**Publiskā apspriešana notiek no 27.07.2021. līdz 09.08.2021.**



Rakstiskas atsauksmes (aptaujas lapas) lūdzam iesniegt (vai nosūtīt pa pastu) līdz 09.08.2021. Rīgas pilsētas būvvaldē Rīgā, Amatu ielā 4, atstājot dokumentu skapī Apmeklētāju pieņemšanas telpā vai Rīgas pilsētas Apkaimju iedzīvotāju centrā, Rīgā (bezmaksas informatīvais tālrunis 80000800) (aptaujas lapas ievietot pasta kastē pie ieejas durvīm), Brīvības ielā 49/53 (darba laiks Pr. – Pt. 8:00 – 19:00), Eduarda Smiļģa ielā 46, Daugavpils ielā 31, Gobas ielā 6A, vai Ieriķu ielā 43A (darba laiks Pr. 8:30 – 18:00, O., T., C., 8:30 – 17:00, Pt. 8:30 – 16:00), vai elektroniski aizpildīt un nosūtīt portālā [www.eriga.lv](http://www.eriga.lv) sadaļā “e-pakalpojumi privātpersonām” – “sabiedrības līdzdalība”.

Pēc publiskās apspriešanas rezultātu apkopošanas Rīgas pilsētas būvvalde ziņojumu par publiskās apspriešanas rezultātiem virzīs izskatīšanai Rīgas domes Apstādījumu saglabāšanas komisijas sēdē (informatīvais tālr. 67012976, e-pasts: [buvvalde@riga.lv](mailto:buvvalde@riga.lv)).

## IEPAZĪTIES AR MATERIĀLIEM PAR PLĀNOTĀ KOKA CIRŠANU UN SAŅEMT SĪKĀKU INFORMĀCIJU IESPĒJAMS:

1. Rīgas pilsētas būvvaldes portālā [www.rpbv.lv](http://www.rpbv.lv);
2. Rīgas pilsētas pašvaldības portālā [www.eriga.lv](http://www.eriga.lv);
3. Rīgas pilsētas Apkaimju iedzīvotāju centrā Rīgā, Daugavpils ielā 31;
4. pie koka ciršanas ierosinātāja kontaktpersona: Natalja Arestova, tālr. +371 29712842.

## OBJEKTA IZVIETOJUMA SHĒMA

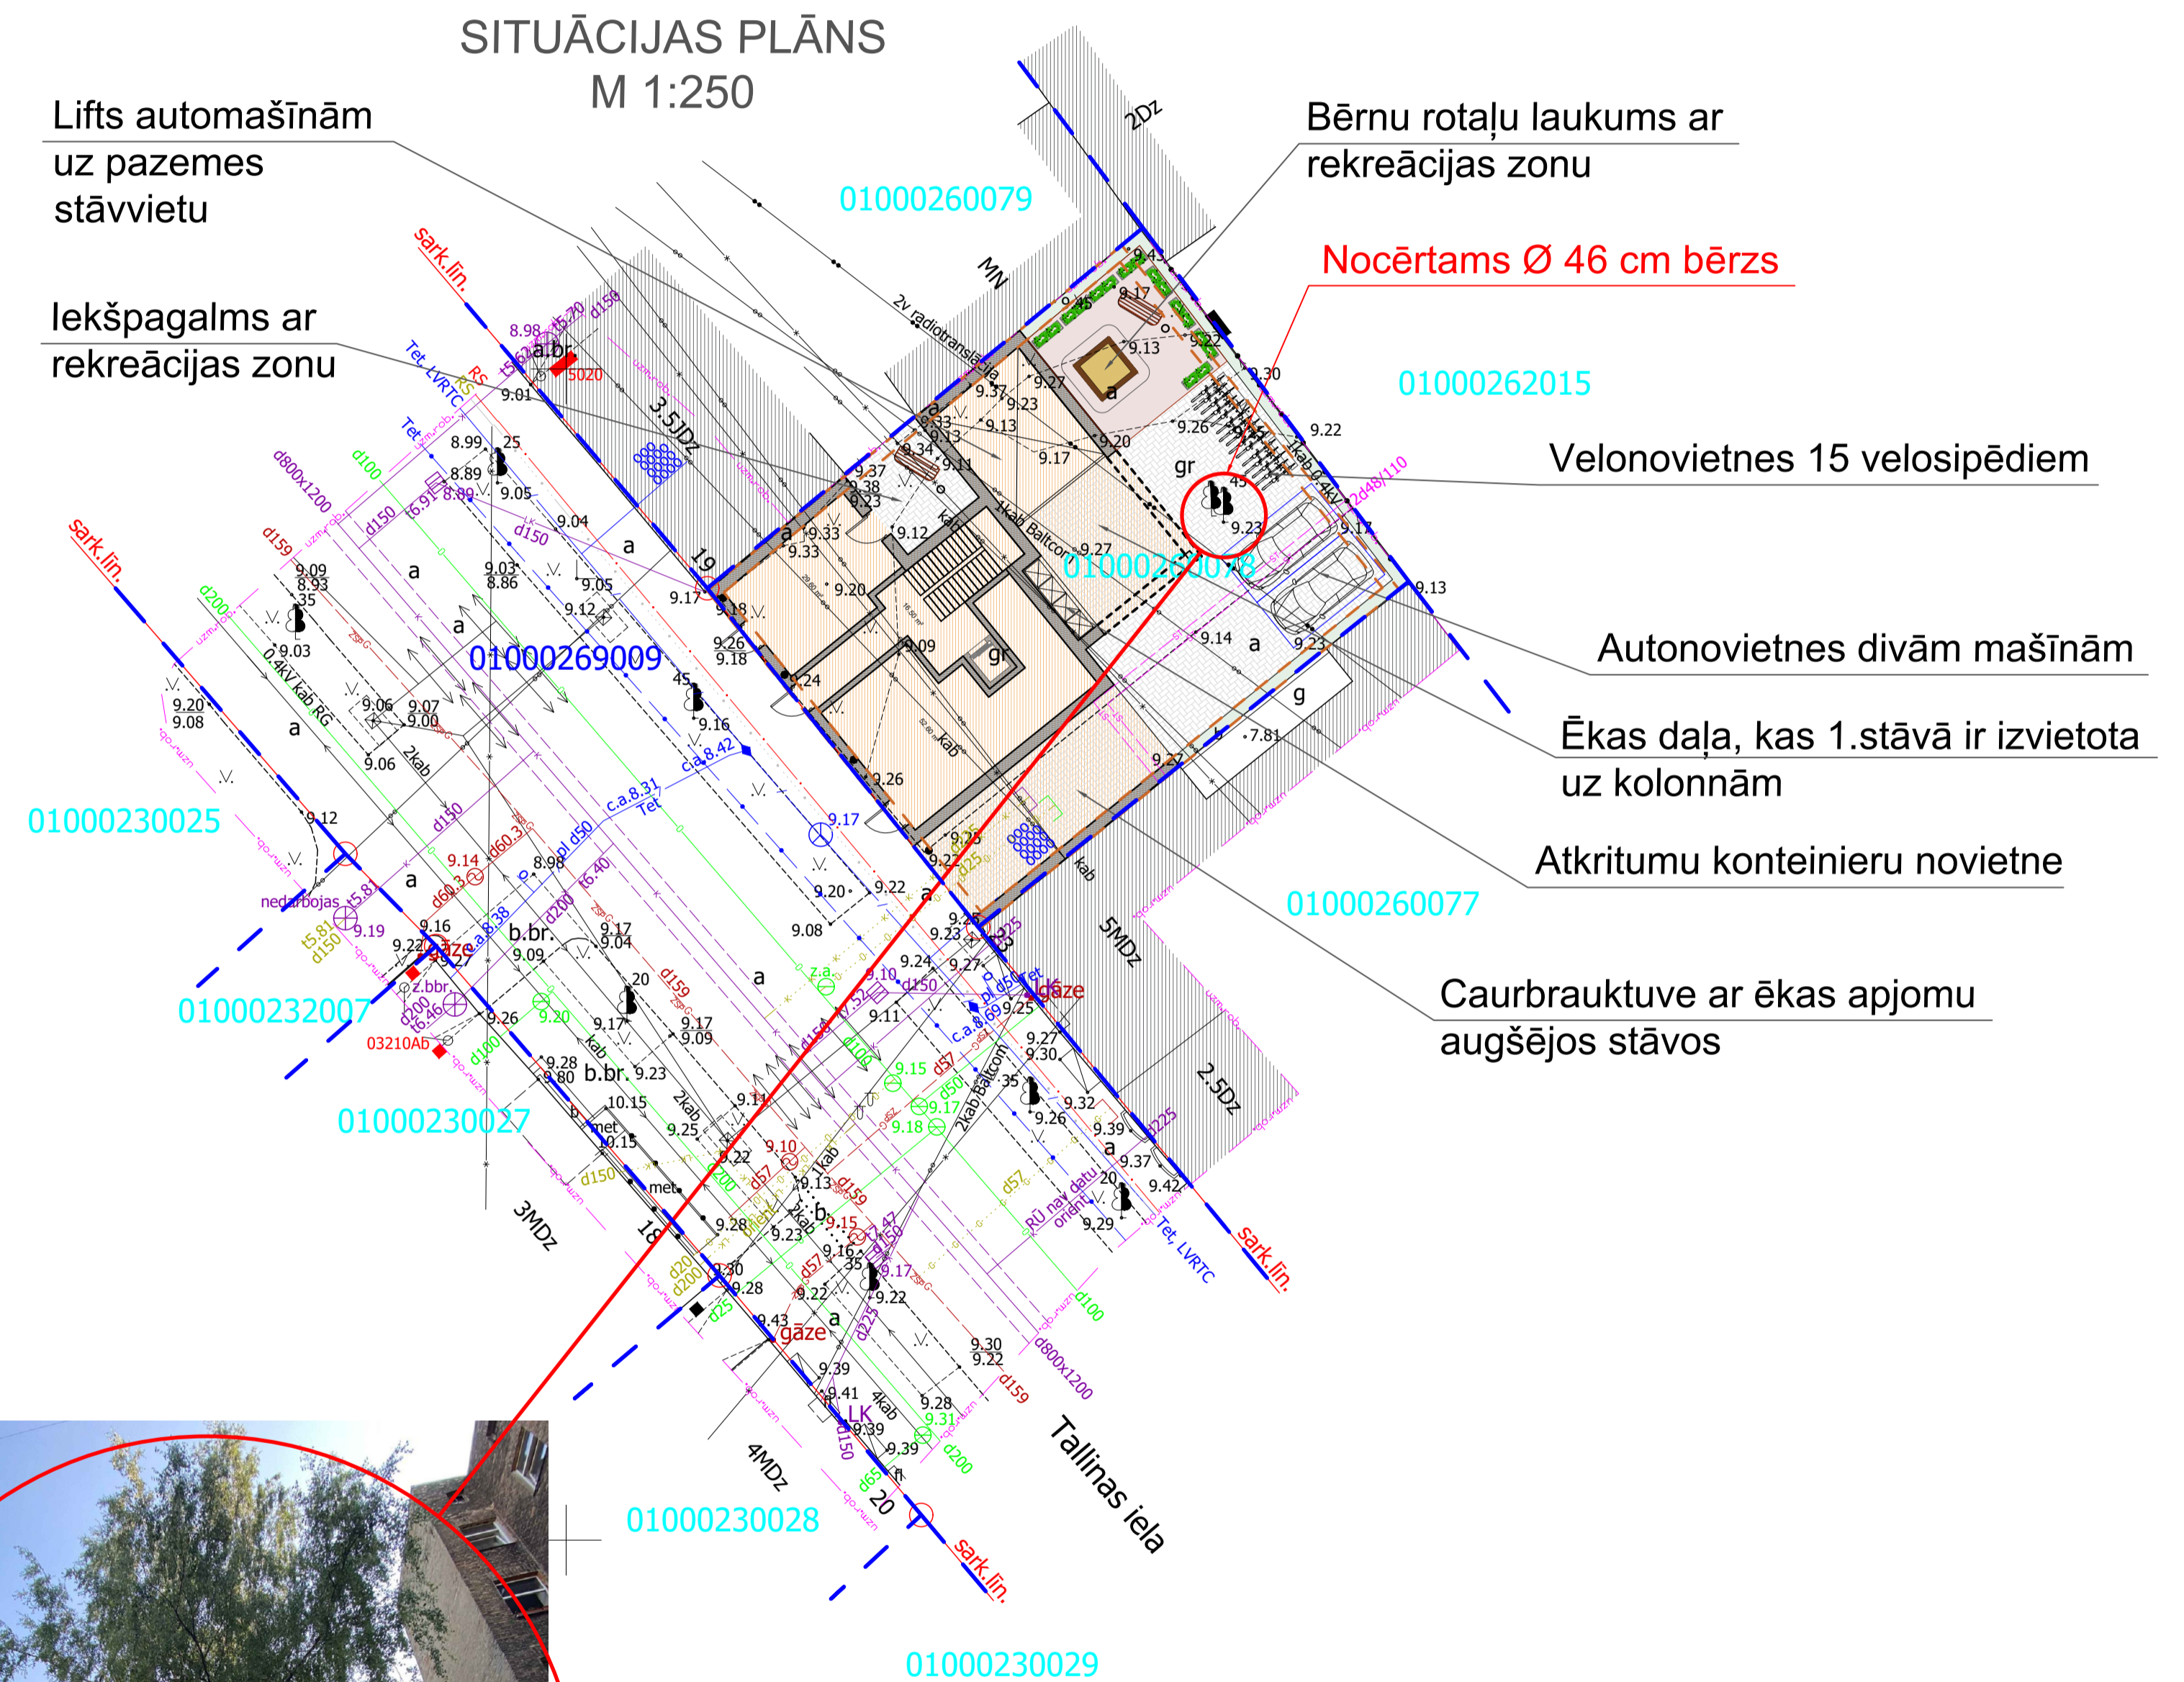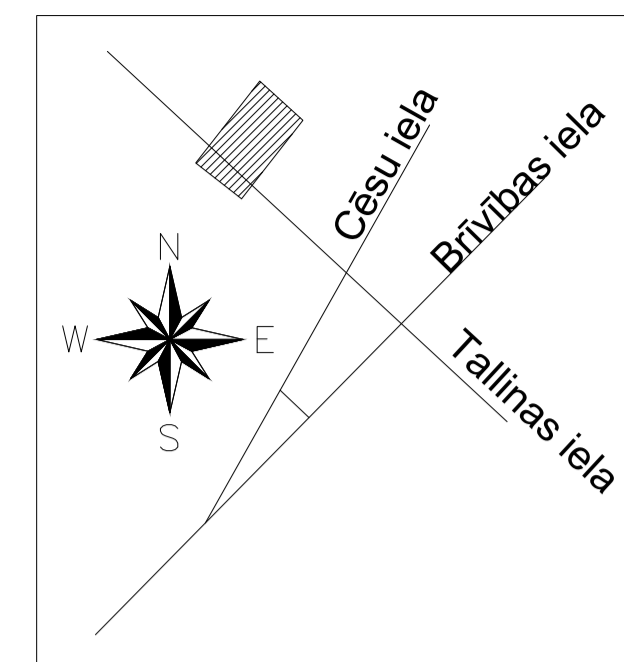

## PIEŅEMTIE APZĪMĒJUMI

	Sarkanā līnija
	Zemesgabala robežlīnija
	Daudzdzīvokļu ēkas jaunbūve
	Esošā apbūve
	Projektējamās pazemes stāvvietas robeža