KOKU CIRŠANAS PUBLISKĀ APSPRIEŠANA

RĪGĀ, ZAĶUSALAS KRASTMALĀ ZEMESGABALOS BEZ ADRESES
(KADASTRA APZĪMĒJUMI 01000510165; 01000510052; 01000510032)

KOKU CIRŠANAS PUBLISKĀ APSPRIEŠANA

RĪGAS PILSĒTAS BŪVVALDE

OBJEKTS
GĀJĒJU UN VELOSIPĒDU CEĻA SAVIENOJUMA AR SALU TILTU UN SESTĀS IELAS BŪVNIECĪBA ZAĶUSALĀ, SARKANO LĪNIJU ROBEŽĀS

Planšetē redzamais būvniecības risinājums pēc publiskās apspriešanas beigām tālākajā projektēšanas gaitā var mainīties.

INFORMĀCIJA
Adrese: Rīga, zemesgabali bez adreses, Zaķusalas krastmala, pie Mazās Daugavas;
Zemesgabaļa kadastra apzīmējumi: 01000510052, 01000510032, 01000510165;

Zemesgabala īpašnieks: Rīgas pilsētas pašvaldība;
Koku ciršanas ierosinātājs: Rīgas domes Satiksmes departamenta pilnvarotā persona SIA "MERKS" (reģistrācijas Nr. LV40003304295).

PAMATOJUMS
Rīgas domes Apstādījumu saglabāšanas komisijas 21.06.2021. sēdes protokols Nr. 25, 1.2.9. §.

KOKU CIRŠANAS IEMESLS
Saistībā ar plānoto veloceliņa un ielas būvniecību un labiekārtošanu, kā arī teritorijas kopšanas nolūkā paredzēts cirst vairākus krūmus, augļu kokus un kokus ar celma caurmēru mazāku par 20 cm, kā arī dendroloģiski un ainaviski mazvērtīgus kokus, kuru celma caurmēri ir lielāki par 20 cm un tie būtu:
6 ošlapu kļavas ø 8/18/5 cm (kārtas Nr. 33), 18, 24, 11/13, 14/14/15/16, 9/13 cm (kārtas Nr. 18) un 1 vītols ø 6/8/15 cm (kārtas Nr. 16) zemesgabalā ar kadastra apzīmējumu 0100 051 0052;
1 ošlapu kļava ø 20 cm (kārtas Nr. 62) zemesgabalā ar kadastra apzīmējumu 0100 051 0032);
1 osis ø 16/19 cm (kārtas Nr. 47), 1 kļava ø 10/11/12 cm (kārtas Nr. 52), 1 baltalksnis ø 6/10 cm (kārtas Nr. 76) un 6 ošlapu kļavas ø 18 cm (kārtas Nr. 56), 11/12/12/13/14/16/16/21 cm (kārtas Nr. 59), 5/7/11/12/14/14/15 cm (kārtas Nr. 58), 10/10/18 cm (kārtas Nr. 64), 7/11 cm (kārtas Nr. 65), 5/7/7 cm (kārtas Nr. 68) zemesgabalā ar kadastra apzīmējumu 0100 051 0165.
Koku ciršana paredzēta sarkano līniju robežās. Vairāk, kā puse izcērtamo koku saistīta ar kopšanu, kurā tiek izcirsti mazvērtīgi, savstarpējā konkurencē nomākti koki. Ainaviskos nolūkos tiek mazināts invazīvās ošlapu kļavas īpatsvars, priekšroku dodot ainaviskiem augļu kokiem u.c. kokiem, un atverot skatam upi no labiekārtojuma vietām.
Saskaņā ar Rīgas domes 20.12.2005. saistošo noteikumu Nr. 34 "Rīgas teritorijas izmantošanas un apbūves noteikumi" 15. pielikumu "Teritorijas plānotā (atļautā) izmantošana" minētajā zemesgabalā teritorijas plānotā (atļautā) izmantošana ir TR27. Līdz ar to objekta būvniecība zemesgabalā ir pieļaujama.
Saskaņā ar projektu, būvniecības ietvaros paredzēta jaunu apstādījumu ierīkošana, iestādot 22 koku dižstādus, no kuriem 14 gab. projektēti ielā. Papildus koku stādījumiem projektētas krūmu grupas un ziemcietes.

IESPĒJA IZTEIKT VIEDOKĻUS UN PRIEKŠLIKUMUS
Publiskā apspriešana notiek no 06.07.2021.līdz 19.07.2021.
Rakstiskas atsauksmes (aptaujas lapas) līdzam iesniegt (vai nosūtīt pa pastu) līdz 19.07.2021. Rīgas pilsētas būvvaldē Rīgā, Amatu ielā 4, atstājot dokumentu skapī Apmeklētāju pieņemšanas telpā vai jebkurā Rīgas pilsētas Apkaimju iedzīvotāju centrā (bezmaksas informatīvais tālrunis 800008000) (aptaujas lapas ievietot pasta kastē pie ieejas durvīm), Rīgā, Brīvības ielā 49/53 (darba laiks Pr.-Pt. 8:00-19:00), Rīgā, Eduarda Smiļģa ielā 46, Rīgā, Daugavpils ielā 31, Rīgā, Gobas ielā 6A, vai Rīgā, Ieriķu ielā 43A(darba laiks Pr. 8:30-18:00, O., T., C., 8:30-17:00. Pt. 8:30-16:00), vai elektroniski aizpildīt un nosūtīt portālā www.eriga.lv sadaļā "e-pakalpojumi privātpersonām"- "sabiedrības līdzdalība".
Pēc publiskās apspriešanas rezultātu apkopošanas Rīgas pilsētas būvvalde ziņojumu par publiskās apspriešanas rezultātiem virzīs izskatīšanai Rīgas domes Apstādījumu saglabāšanas komisijas sēdē (informatīvais tālr. 67012976, e-pasts: buvvalde@riga.lv).

IEPAZĪTIES AR MATERIĀLIEM PAR PLĀNOTO KOKU CIRŠANU UN SAŅEMT SĪKĀKU INFORMĀCIJU IESPĒJAMS:
1. Rīgas pilsētas būvvaldes portālā www.rpbv.lv;
2. Rīgas pilsētas pašvaldības portālā www.eriga.lv;
3. Rīgas pilsētas Apkaimju iedzīvotāju centrā Rīgā, Daugavpils ielā 31;
4. pie projekta vad. SIA "BRD PROJEKTS", reģistrācijas Nr. LV40003583282, kontaktpersona:

Jānis Sperga, tālr. +371 26114061, un pie koku ciršanas ierosinātāja pilnvarotās personas SIA "Merks", kontaktpersona:
Nekustamo īpašumu projektu vadītājs Mārtiņš Vonda, tālr. +371 67373380, e-pasts: Martins.Vonda@merks.lv

6

5

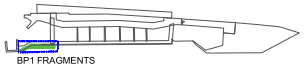

7

4

PIEŅEMTIE APZĪMĒJUMI

- IZCĒRTAMS KOKS KOPŠANAS NOLŪKOS
- IZCĒRTAMS KOKS BŪVNIECĪBAS NOLŪKOS
- PROJEKTĒTS KOKS
- BIOSTIPRINĀTAS NOGĀZES AR APSTĀDĪJUMIEM
- APSTĀDĪJUMU DOBES / ZIEMCIETES, SĪKKRŪMI
- PAGAIDU ZĀLIENS STARPKĀRTU RISINĀJUMS
- PROJEKTĒTIE ZĀLIENI
- ATVĒRTS SMILTS SEGUMS
- GRANTS SEGUMS
- VELOCELIŅŠ AR ASFALTA SEGUMU
- CIETIE SEGUMI
- GABIONI- ATBALSTA SIENAS

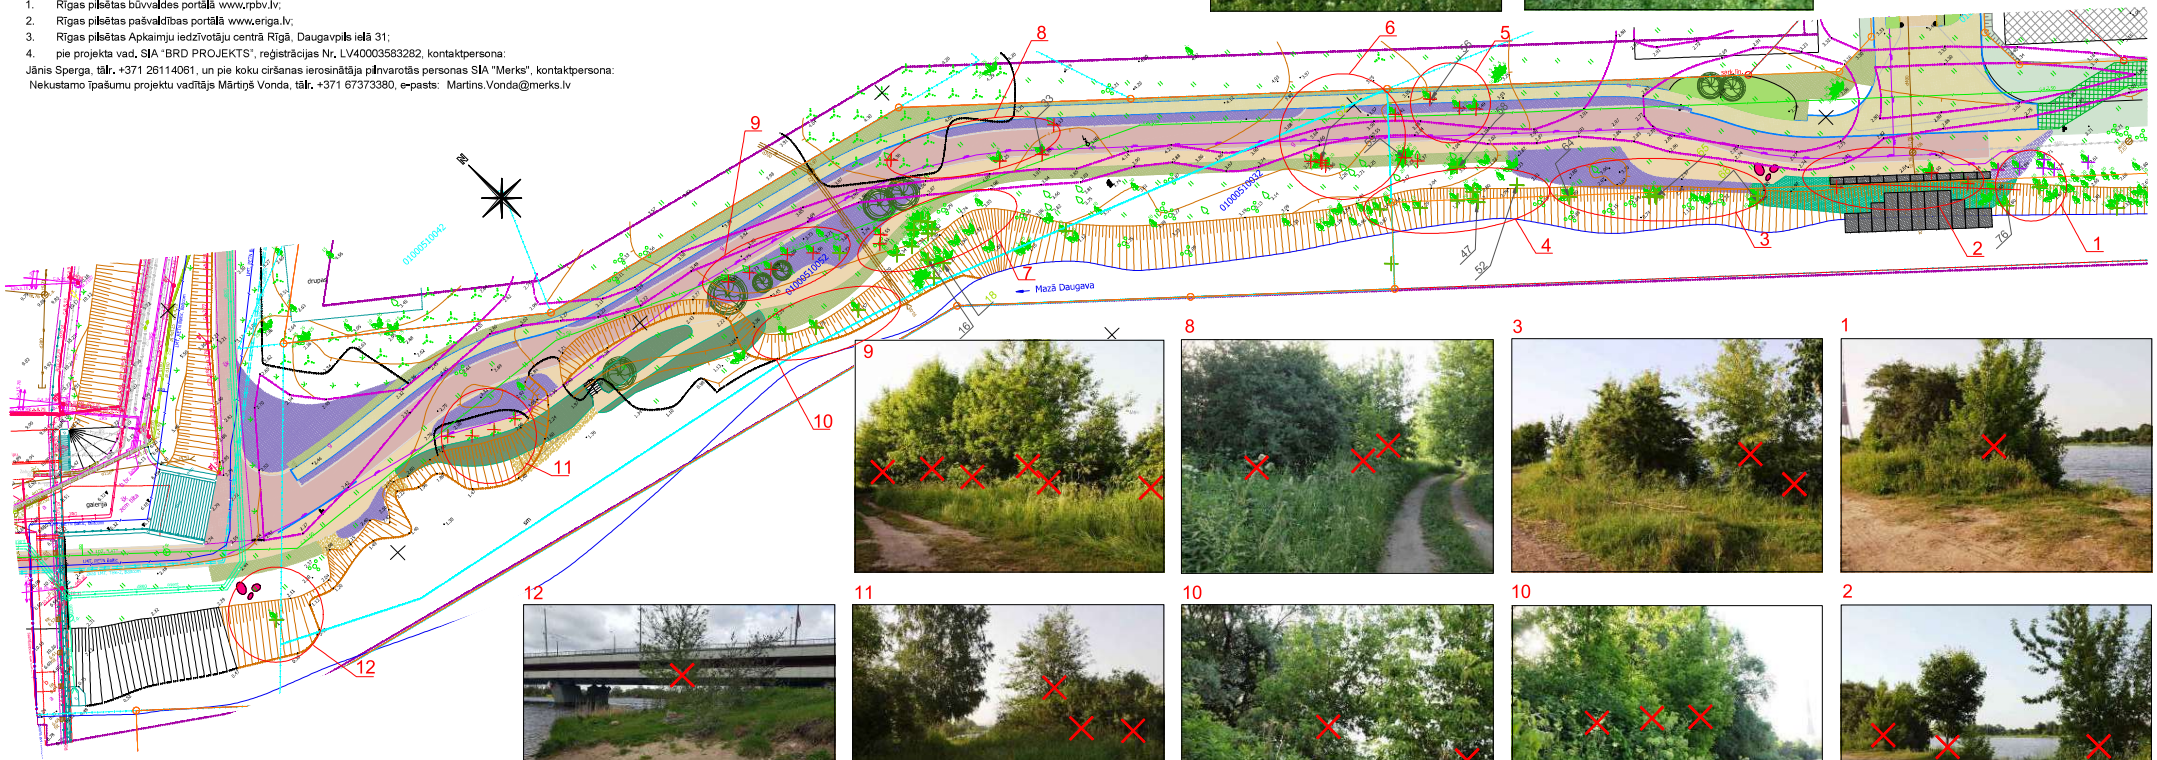

9

8

3

1

12

11

10

10

2