

KOKU CIRŠANAS PUBLISKĀ APSPRIEŠANA RĪGĀ, ĒVALDA VALTERA IELĀ 44 (92. GRUPA, 2182. GRUNTS)

OBJEKTS

Daudzstāvu dzīvojamo ēku apbūve

INFORMĀCIJA

Adrese: Rīga, Ēvalda Valtera iela 44
Kadastra apzīmējums 0100 092 2182
Zemes īpašnieks un koku ciršanas ierosinātājs: SIA „YIT LATVIJA”,
reģistrācijas Nr. 40003377087

ZEMESGABALA NOVIENTNES SHĒMA



PAMATOJUMS

Rīgas domes Apstādījumu saglabāšanas komisijas 30.08.2021. sēdes protokols Nr.35, 1.4.3. §

KOKU CIRŠANAS IEMESLS

Saskaņā ar paredzēto piecstāvu daudzdzīvokļu dzīvojamo ēku kompleksa būvniecību un teritorijas labiekārtošanu paredzēts cirst 97 kokus: 55 priedes $\varnothing$ 15, 15, 15, 15, 16, 16, 16, 16, 16, 16, 17, 17, 17, 18, 18, 18, 19 (celmu caurmērs virs 20 cm), 20, 21, 21, 21, 22, 22, 22, 22, 22, 22, 23, 23, 24, 24, 25, 25, 25, 25, 25, 25, 26, 26, 27, 27, 27, 28, 28, 29, 29, 29, 29, 30, 31, 34 cm, 30 bērzus $\varnothing$ 15, 15, 16, 16, 16, 16, 17, 17, 19, 19, 18, 18, 18, 19, 19, 19/19/14 (celmu caurmērs virs 20 cm), 20/15, 21, 21, 22, 22, 24, 24, 25, 25/25/20/25, 26, 27, 27, 28 cm, 7 blīgzņas $\varnothing$ 18/18, 19/18/18/17, 25, 27/22/38, 25/43/20/21, 25/19/35/29, 29/44 cm, 4 kļavas $\varnothing$ 15/18, 18/11 (celmu caurmērs virs 20 cm), 21, 24 cm, 1 papeli $\varnothing$ 15 cm (celmu caurmērs 20 cm).

IESPĒJA IZTEIKT VIEDOKĻUS UN PRIEKŠLIKUMUS

Publiskā apspriešana notiek no 06.09.2021. līdz 17.09.2021.



Rakstiskas atsauksmes (aptaujas lapas) lūdzam iesniegt (vai nosūtīt pa pastu) līdz 17.09.2021. šādās vietās:

Rīgas domes Pilsētas attīstības departamentā Rīgā, Amatu ielā 4, atstājot dokumentu skapī Apmeklētāju pieņemšanas telpā vai jebkurā Rīgas domes Apmeklētāju pieņemšanas centra filiālē (bezmaksas informatīvais tālrunis 80000800) (aptaujas lapas ievietot pasta kastē pie ieejas durvīm), vai elektroniski aizpildīt un nosūtīt portālā www.eriga.lv sadaļā "e-pakalpojumi privātpersonām" - "sabiedrības līdzdalība".


Pēc publiskās apspriešanas rezultātu apkopošanas Rīgas domes Pilsētas attīstības departaments ziņojumu par publiskās apspriešanas rezultātiem virzīs izskatīšanai Rīgas domes Apstādījumu saglabāšanas komisijas sēdē (informatīvais tālrunis 671058000, e-pasts: pad@riga.lv).

IEPAZĪTIES AR PLĀNOTĀS KOKU CIRŠANAS IECERES MATERIĀLIEM UN SAŅEMT INFORMĀCIJU IESPĒJAMS:

1. Rīgas domes Pilsētas attīstības departamenta portālā www.rdpad.lv;
2. Rīgas pilsētas pašvaldības portālā www.eriga.lv;
3. Rīgas pilsētas Apkaimes iedzīvotāju centrā Rīgā, Ieriķu ielā 43A;
4. Pie koku ciršanas ierosinātāja SIA „YIT LATVIJA” Rīgā, Vienības gatvē 109, kontaktpersona: Sergejs Sergejevs, tālr. +371 67606900.

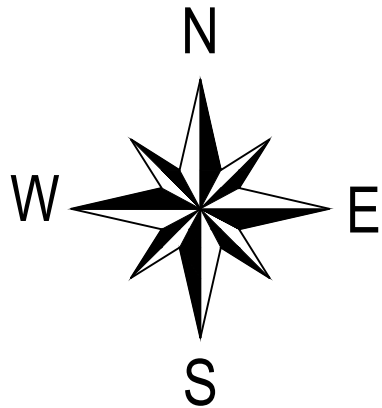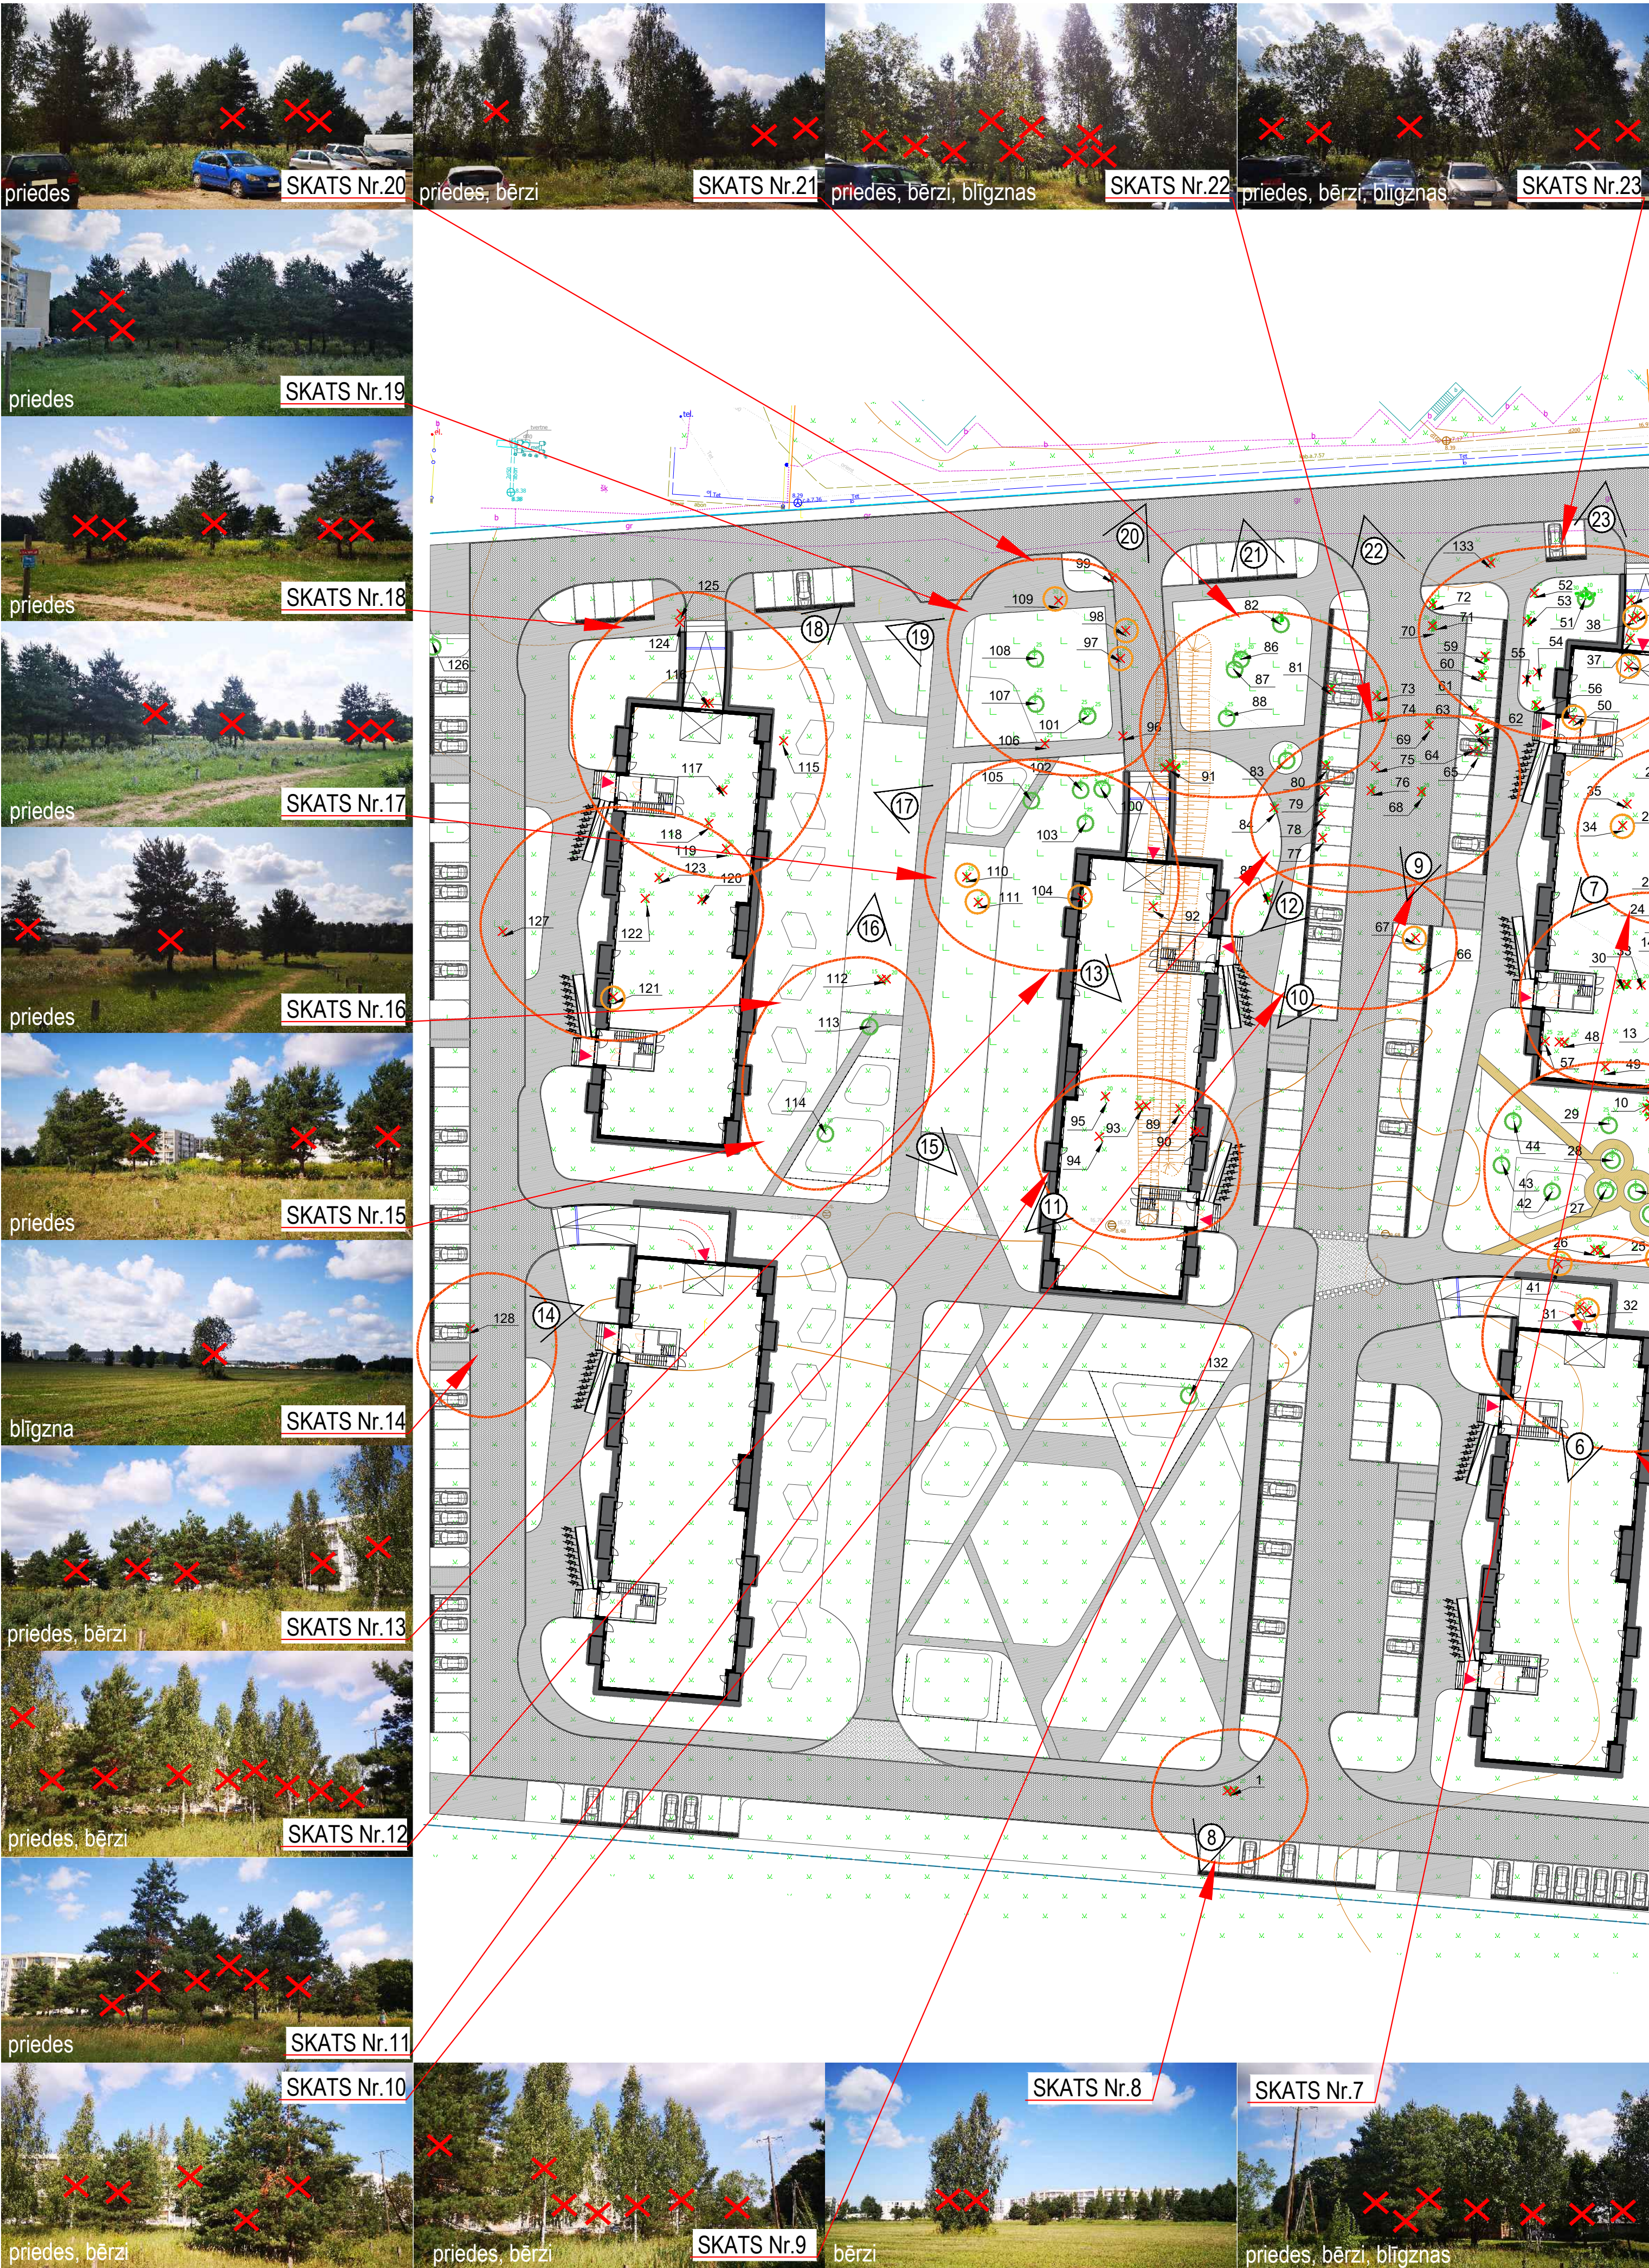

ĢENERĀLAIS PLĀNS
M-1:500

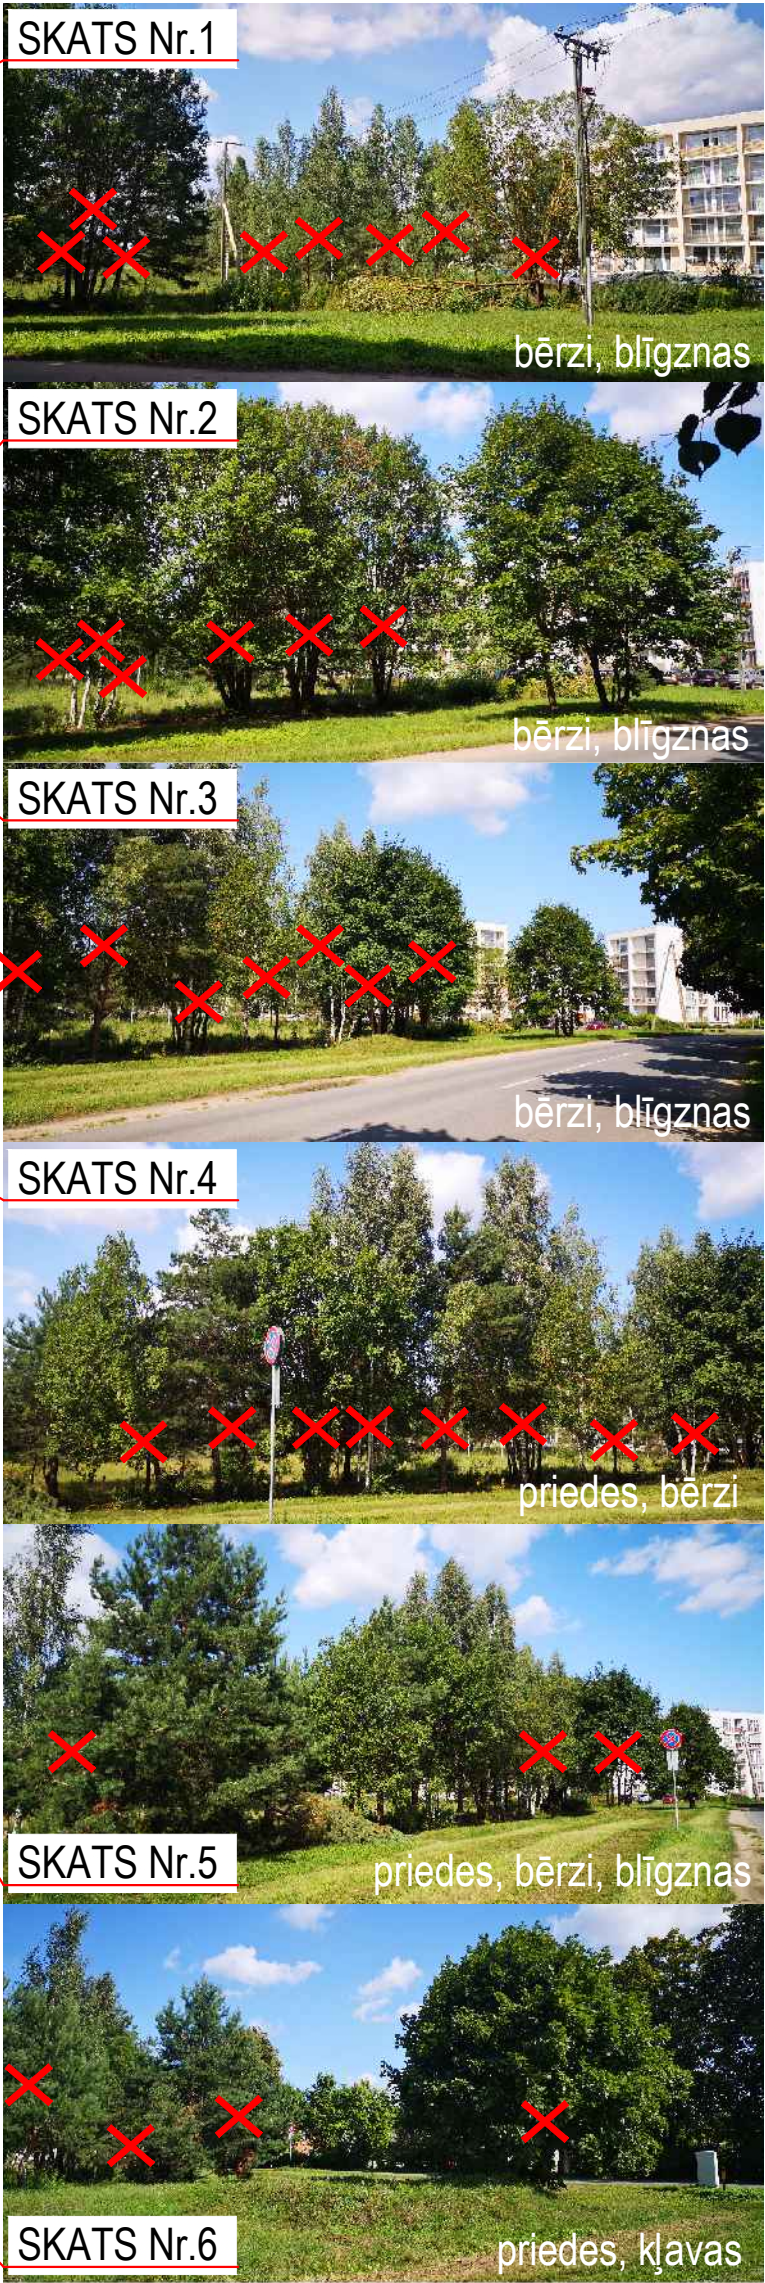

Apzīmējumi:

- Projekta robeža
- Sarkanās līnijas
- Saglabājamie koki
- Nocērtamie koki
- Nocērtamie, bet potenciāli pārstādāmie koki
- Būvapjomi ar ieejām
- Ceļi, ietves un autostāvvietas ar cieto segumu
- Nocērtamo koku grupas
- Skatupunkti