
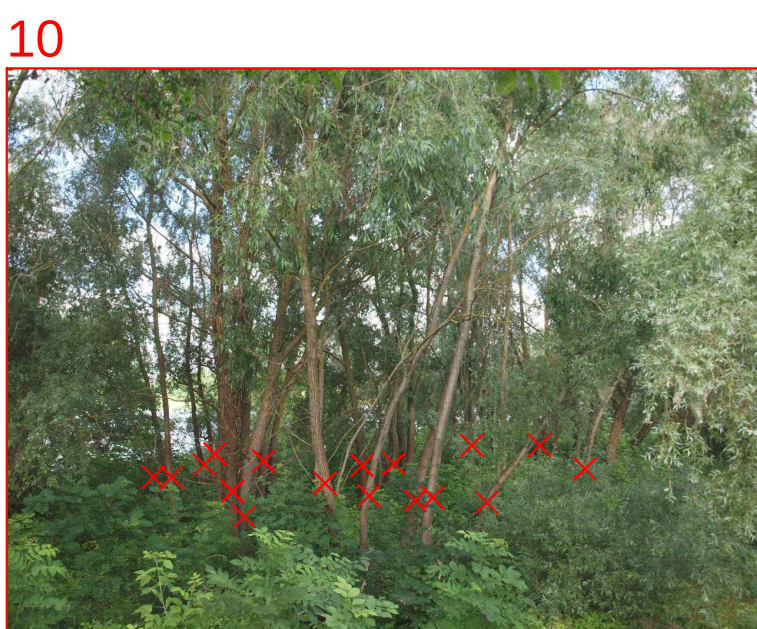
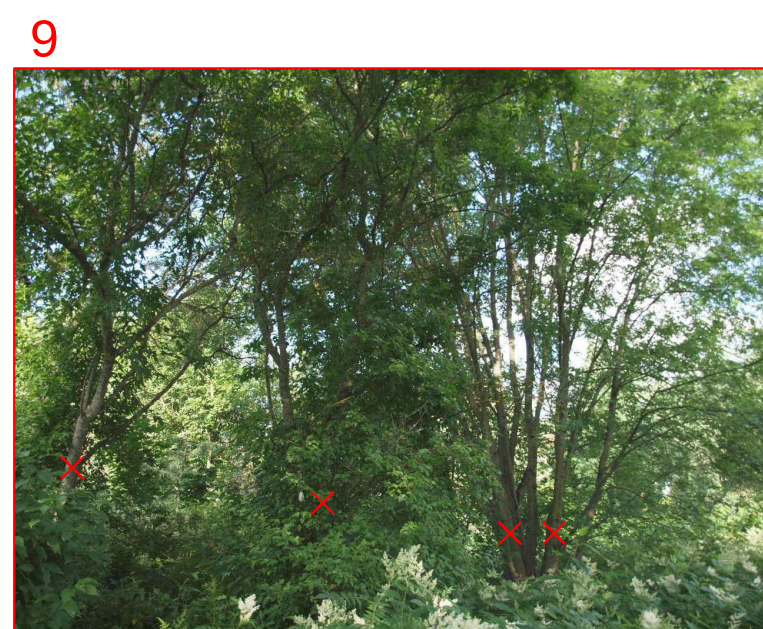
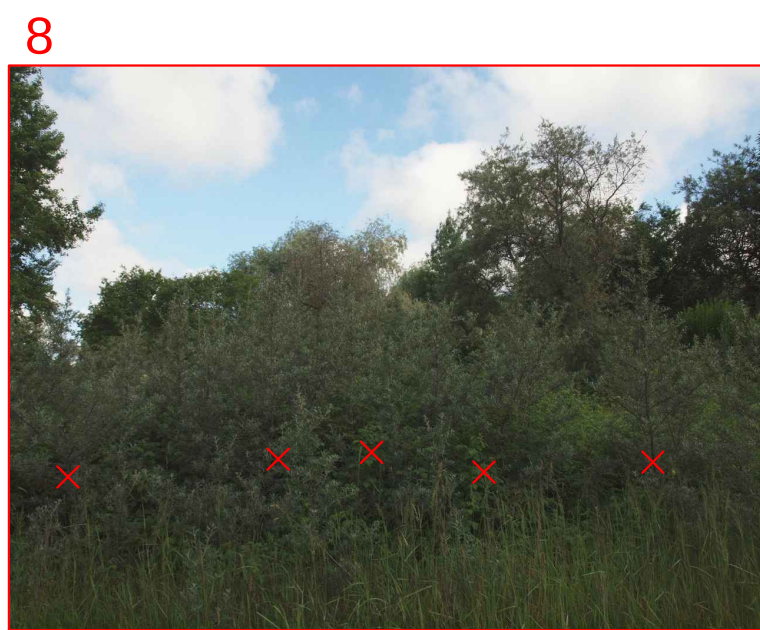
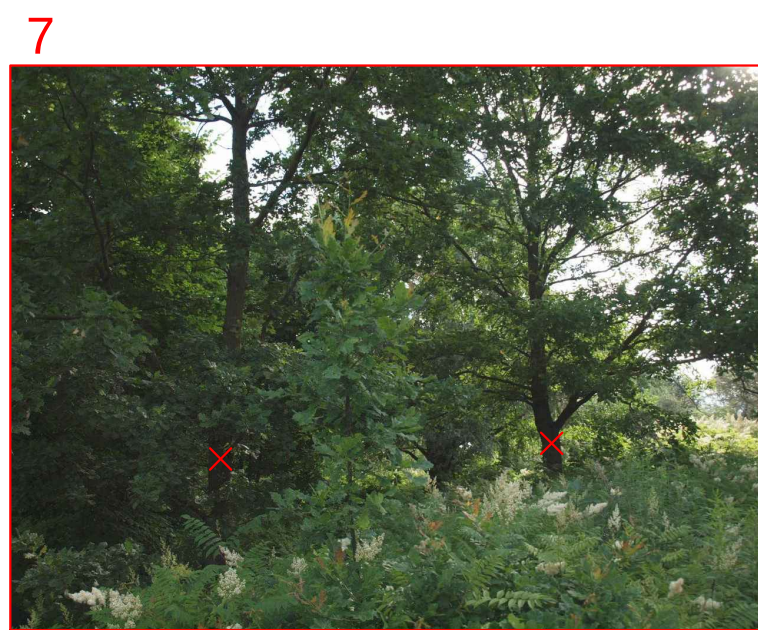
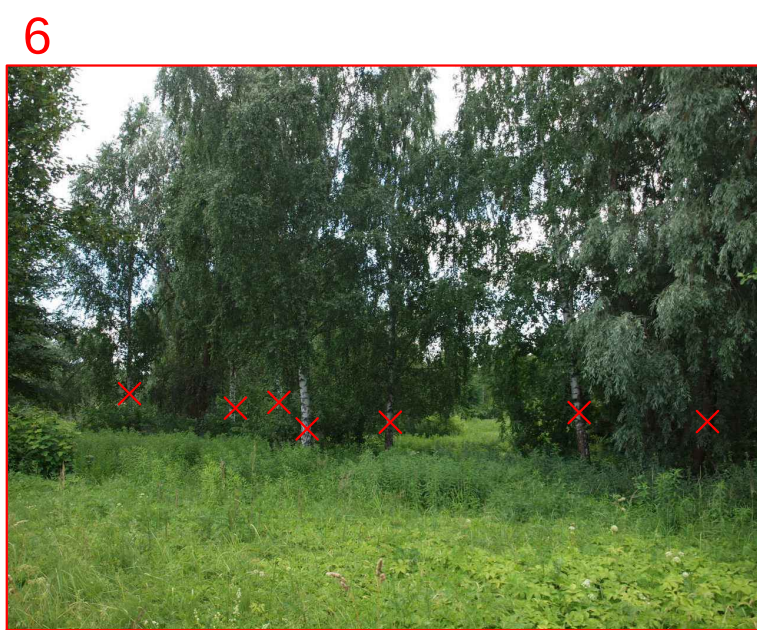
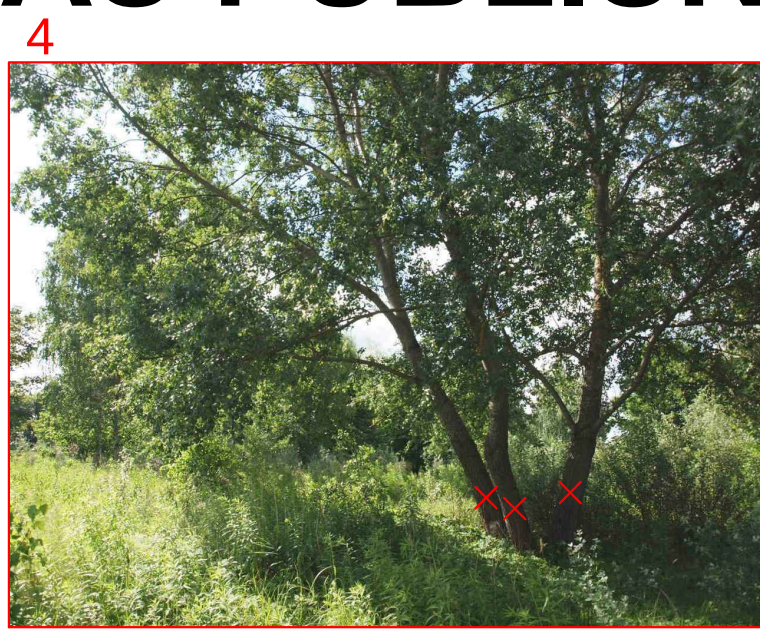
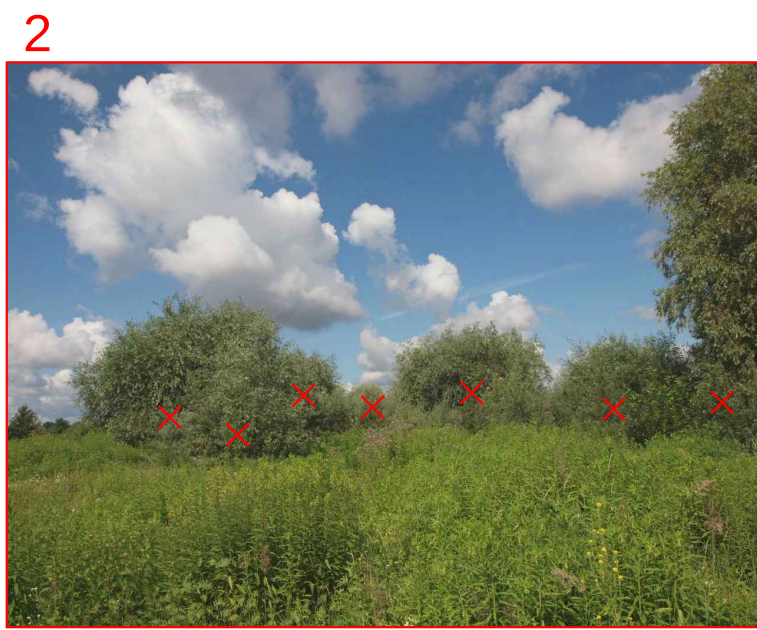


KOKU CIRŠANAS PUBLISKĀ APSPRIEŠANA

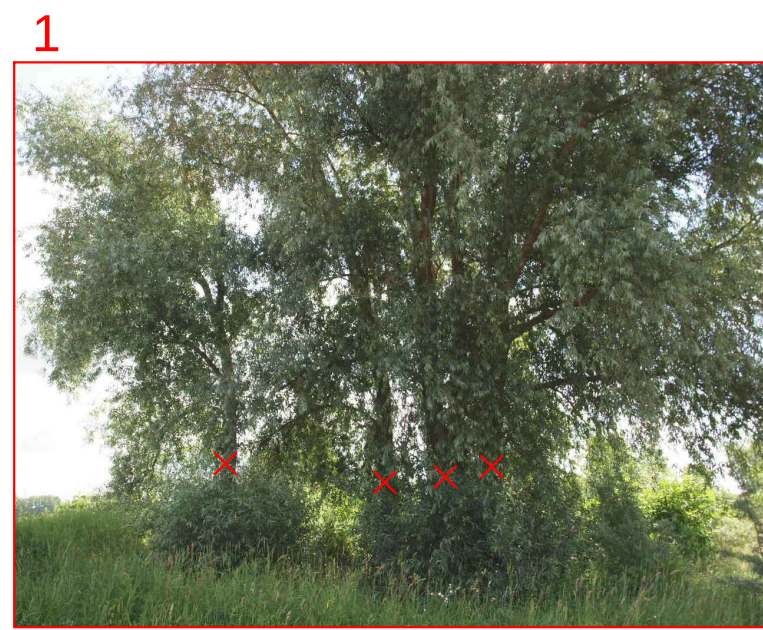

RĪGĀ, ZAĶUSALAS KRASTMALĀ ZEMESGABALOS AR KADASTRA APZĪMĒJUMU 01000510164, 01000510165, 01000510161, 01000510162

OBJEKTS
ZAĶUSALAS KRASTMALAS IELAS BŪVNIECĪBA NO SALU TILTA LĪDZ TELEVĪZIJAS IELAI, RĪGĀ
Plānšētē redzamais būvniecības risinājums pēc publiskās apspriešanas beigām tālākajā projektēšanas gaitā var mainīties.

INFORMĀCIJA
Adreses:
Rīga, zemesgabali bez adreses, Zaķusālas krastmala, zemesgabalu kadastra apzīmējumi: 01000510164, 01000510165;
Rīga, Zaķusālas krastmala 7 (kadastra apzīmējums 01000510162);
Rīga, Zaķusālas krastmala 13 (kadastra apzīmējums 01000510161);
Zemesgabalu īpašnieki:

Rīgas pilsētas pašvaldība zemesgabaliem ar kadastra apzīmējumu 01000510164, 01000510165;
SIA "Zaķusālas Estate" zemesgabaliem ar kadastra apzīmējumu 01000510161, 01000510162;
Koku ciršanas ierosinātājs:
Rīgas domes Satiksmes departamenta pilnvarotā persona SIA "MERKS" (reģistrācijas Nr. LV40003304295).

PAMATOJUMS
Rīgas domes Apstādījumu saglabāšanas komisijas 30.08.2021. sēdes protokols Nr. 35, 1.4.2. §.

KOKU CIRŠANAS IEMESLS
Saistībā ar plānotās ielas būvniecību paredzēts cirst vairākus krūmus, augļu kokus un kokus ar celma caurmēru mazāku par 20 cm, kā arī kokus, kuru celma caurmēri ir lielāki par 20 cm un tie būtu:

- 8 apses ø 25, 23, 19, 19, 36, 18, 18, 22 cm, 5 bērzus ø 19, 29, 29, 28, 18 cm, 1 vītoli ø 20/19/16 cm, 1 blīgznu ø 51/41/28/27/18 cm zemesgabalā ar kadastra apzīmējumu 0100 051 0164;
- 11 bērzus ø 22/24, 29, 21/22, 12/13, 30, 20, 19, 18, 19, 10/10/12/12/12/13/13/13/13/27, 18 cm, 1 balto vītoli ø 34/37 cm, 15 trauslos vītoli ø 71, 12/13/9/11/11/11/17/20/22/25/25/30/12/18/18/23, 19/20/24/26, 11/14/14/19/20/22/26/18/28/30/18/24/24/31, 21/26/51/26, 23/16/24/25/15/28, 81, 14/17, 13/14/12/15, 18/22/16/31/33/11/24/34/23/30, 46/59, 10/11/13/15/20/20/21/24/27/29, 26/43, 15/25/27/40/43, 46/76 cm, 3 baltalkšņus ø 13/13/16/18/12/13/14/18/11/13, 10/11/15/11/14, 13/14/14/11/13/15 cm, 1 tatārijas kļavu ø 8/10/10/22 cm, 1 sudrabkļavu ø 4/5/10/10/11/11/12/12/14/15/16/17/25 cm zemesgabalā ar kadastra apzīmējumu 0100 051 0162;
- 2 ozolus ø 25, 51 cm, 5 trauslos vītoli ø 26/17/20/15/23/13, 30/32/38/43/46, 23/24/25/27/27, 23/24/27, 13/15/17/20/20/20/20/37 cm, 1 apsi ø 15/18/19 cm, 1 balto vītoli ø 19/22/22/26 cm, 1 ošlapu kļavu ø 18/21/23 cm, 1 papeli ø 29 cm, 1 vīksnu ø 9/17 cm zemesgabalā ar kadastra apzīmējumu 0100 051 0165;
- 8 trauslos vītoli ø 25/23/27, 35/36, 22/32/33/34, 8/24/29, 23/29/32, 19/21, 15/24/25/27/33/35, 41 cm, 8 bērzus ø 21/22/24/27/28/30, 25, 11/13/14/15/16/18/18/21, 26, 18/18/19/19/19/21/21, 23, 27, 25/25/28 cm, 15 liepas ø 22/31, 13/14/15/16/18, 17/18, 15/17/27/17/18/21, 18/16/27, 19, 19/19, 18/25, 25, 26, 23, 16/16, 17, 21, 30 cm, 1 balto apsi ø 32/34/42 cm, 2 apses ø 17/18/19, 17/18/20 cm, 1 sudrabkļavu ø 12/17/19 cm, 1 kļavu "Rubrum" ø 13/14/17/14/15/15/17/17/17/17/29 cm, 1 balto vītoli ø 29/35/36/32/36/42 cm, 1 papeli ø 32 cm zemesgabalā ar kadastra apzīmējumu 0100 051 0161;

Koku ciršana paredzēta sarkano līniju robežās. Izbūvējot ielas infrastruktūras un segumus nav iespējams saglabāt kokus.

Saskaņā ar Rīgas domes 20.12.2005. saistošo noteikumu Nr. 34 "Rīgas teritorijas izmantošanas un apbūves noteikumi" 15. pielikumu "Teritorijas plānotā (atļautā) izmantošana" minētajos zemesgabalos teritorijas plānotā (atļautā) izmantošana ir Jauka apbūve ar dzīvojamu funkciju (J), līdz ar to objekta būvniecība zemesgabalos ir pieļaujama.

Saskaņā, ar projektu, būvniecības ietvaros paredzēta jaunu apstādījumu ierīkošana, iestādot 98 koku dižstādus. Papildus koku stādījumiem projektētas krūmu grupas un ziemcietes.

IESPĒJA IZTEIKT VIEDOKĻUS UN PRIEKŠLIKUMUS


Publiskā apspriešana notiek no 21.09.2021.līdz 04.10.2021.

Rakstiskas atsauksmes (aptaujas lapas) lūdzam iesniegt (vai nosūtīt pa pastu) līdz 04.10.2021. šādās vietās: Rīgas domes Pilsētas attīstības departamentā Rīgā, Amatu ielā 4, atstājot dokumentu skapī Apmeklētāju pieņemšanas telpā vai jebkurā Rīgas pilsētas Apmēģu iedzīvotāju centrā (bezmaksas informatīvais tālrunis 800008000) (aptaujas lapas ievietot pasta kastē pie ieejas durvīm), Rīgā, Brīvības ielā 49/53 (darba laiks Pr.-Pt. 8:00-19:00), Rīgā, Eduarda Smilģa ielā 46, Rīgā, Daugavpils ielā 31, Rīgā, Gobas ielā 6A, vai Rīgā, Leriķu ielā 43A (darba laiks Pr. 8:30-18:00, O., T., C., 8:30-17:00, Pt. 8:30-16:00), vai elektroniski aizpildīt un nosūtīt portālā www.eriga.lv sadaļā "e-pakalpojumi privātpersonām"- "sabiedrības līdzdalība"


Pēc publiskās apspriešanas rezultātu apkopošanas Rīgas domes Pilsētas attīstības departaments ziņojumu par publiskās apspriešanas rezultātiem virzīs izskatīšanai Rīgas domes Apstādījumu saglabāšanas komisijas sēdē (informatīvais tālr. 67181477, e-pasts: pad@eriga.lv).

IEPAZĪTES AR MATERIĀLIEM PAR PLĀNOTO KOKU CIRŠANU IESPĒJAMS:

- Rīgas domes Pilsētas attīstības departamenta portālā www.rdpad.lv;
- Rīgas pilsētas pašvaldības portālā www.eriga.lv;
- Rīgas pilsētas Apmēģu iedzīvotāju centrā Rīgā, Eduarda Smilģa ielā 46;
- pie SIA "BRD PROJEKTS", reģistrācijas Nr. LV40003583282, projekta vadītāja, kontaktpersona: Jānis Sperga, tālr. +371 26114061, un pie koku ciršanas ierosinātāja pilnvarotās personas SIA "Merks", kontaktpersona: Nekustamo īpašumu projektu vadītājs Mārtiņš Vonda, tālr. +371 67373380, e-pasts: Martins.Vonda@merks.lv.

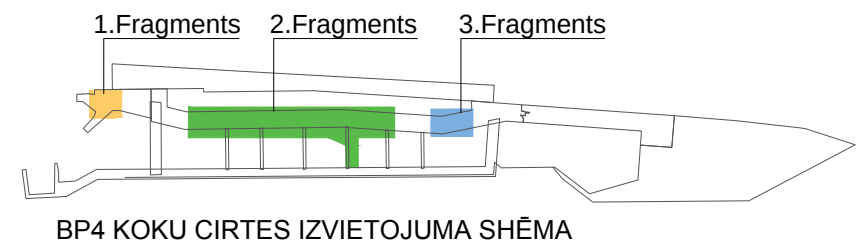

BP4 KOKU CIRTES IZVIETOJUMA SHĒMA

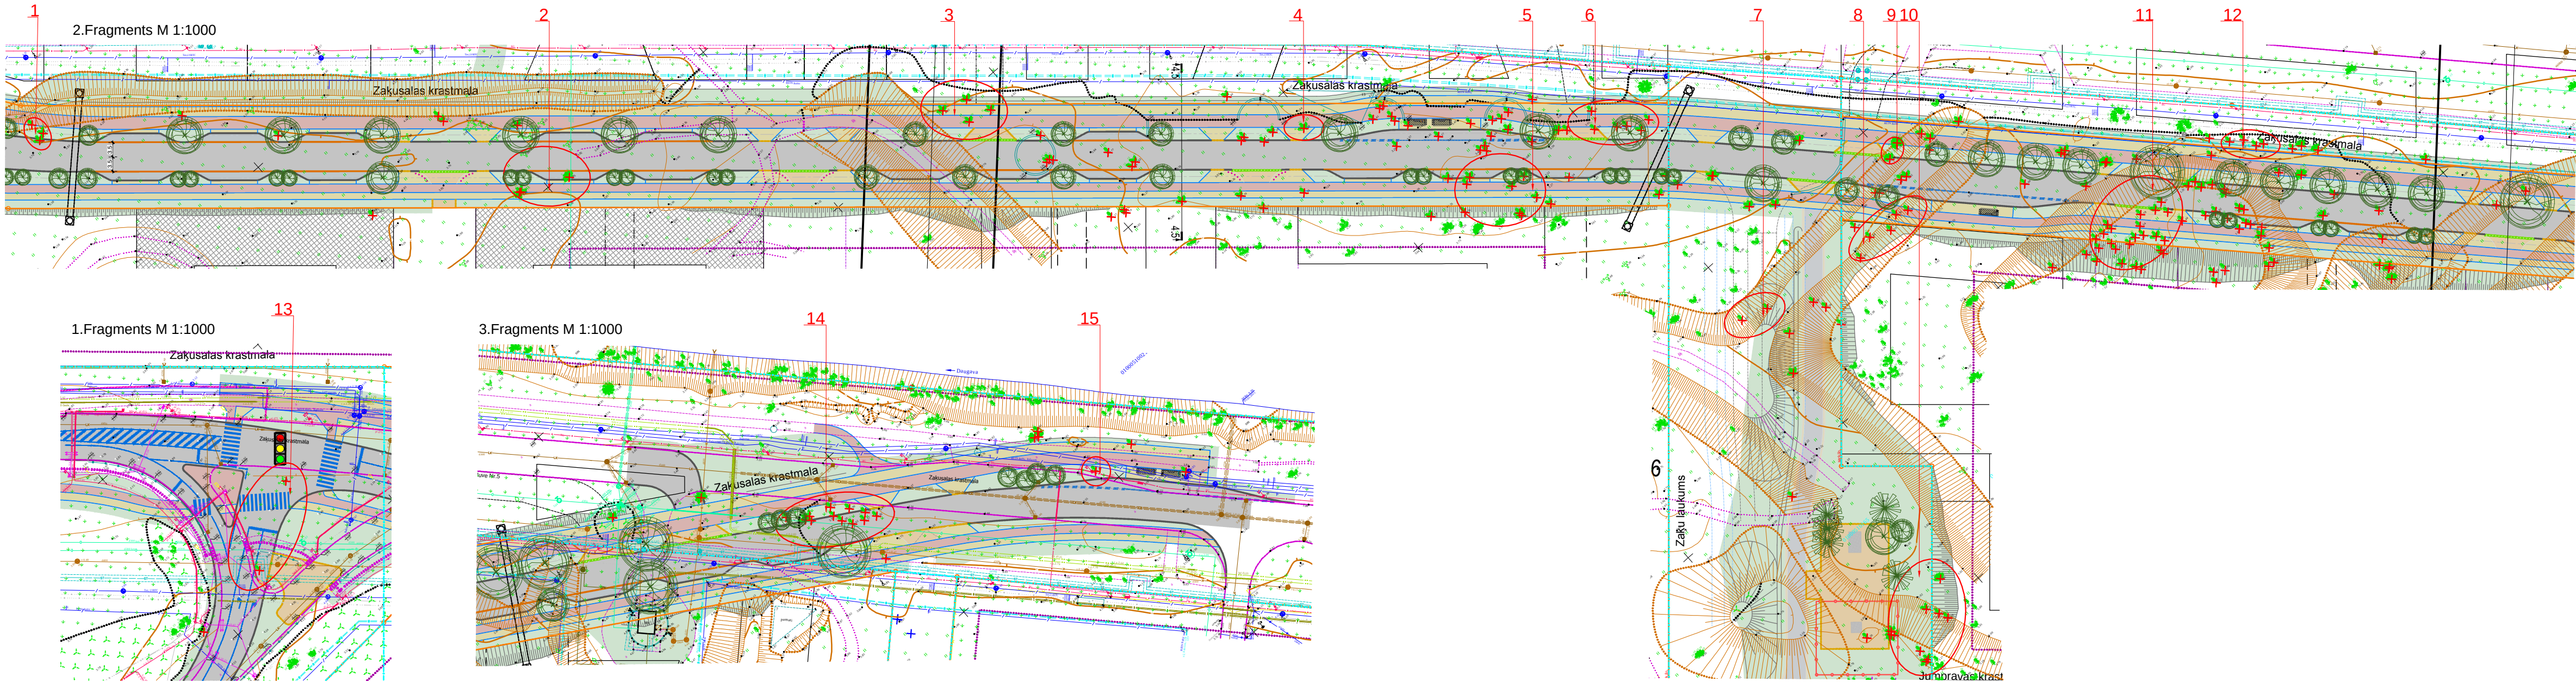

APZĪMĒJUMI

- Brauktuves asfalta segums (1.tips)/seguma atjaunošana
- Autostāvvietu bruģa segums (4.tips)
- Velocela segums (3.tips)
- Asfalta ietves (5.tips), seguma atjaunošana / nepilnas konstrukcijas segums
- Brauktuves bruģa segums (2.tips)
- Ietves bruģa segums (6.tips)
- Zālājs
- Izcērtams koks būvniecības nolūkos
- Projektēts koks