

KOKA CIRŠANAS PUBLISKĀ APSPRIEŠANA

RĪGĀ, BALASTA DAMBĪ 68A

(Kadastra Nr. 0100 062 0035)



OBJEKTS

Dzīvojamās mājas pārbūve Balasta dambī 68A, Rīgā, saskaņā ar SIA "Zaigas Gailes birojs" izstrādāto būvprojektu dzīvojamās mājas pārbūvei (Rīga, 2016).
Plānšētē redzamais būvniecības risinājums pēc publiskās apspriešanas beigām tālākajā projektēšanas gaitā var mainīties.

INFORMĀCIJA

Adrese: Rīga, Balasta dambis 68A (Kadastra numurs 0100 062 0035);
Zemesgabala īpašnieks: Fiziskas personas;
Koka ciršanas ierosinātājs: SIA "Baumeister", Reģ. Nr. 40003910278, Skolas iela 21, Rīga, LV-1010, tālr. 26370944.

PAMATOJUMS

Rīgas domes Apstādījumu saglabāšanas komisijas 16.08.2021. sēdes protokols Nr. 33, 1.2.3. §.

SITUĀCIJAS PLĀNS:




○ Cērtamā koka atrašanās vieta

ESOŠĀS SITUĀCIJAS FOTO FIKSĀCIJA: (CĒRTAMĀIS KOKS)



ĢENERĀLPLĀNS:

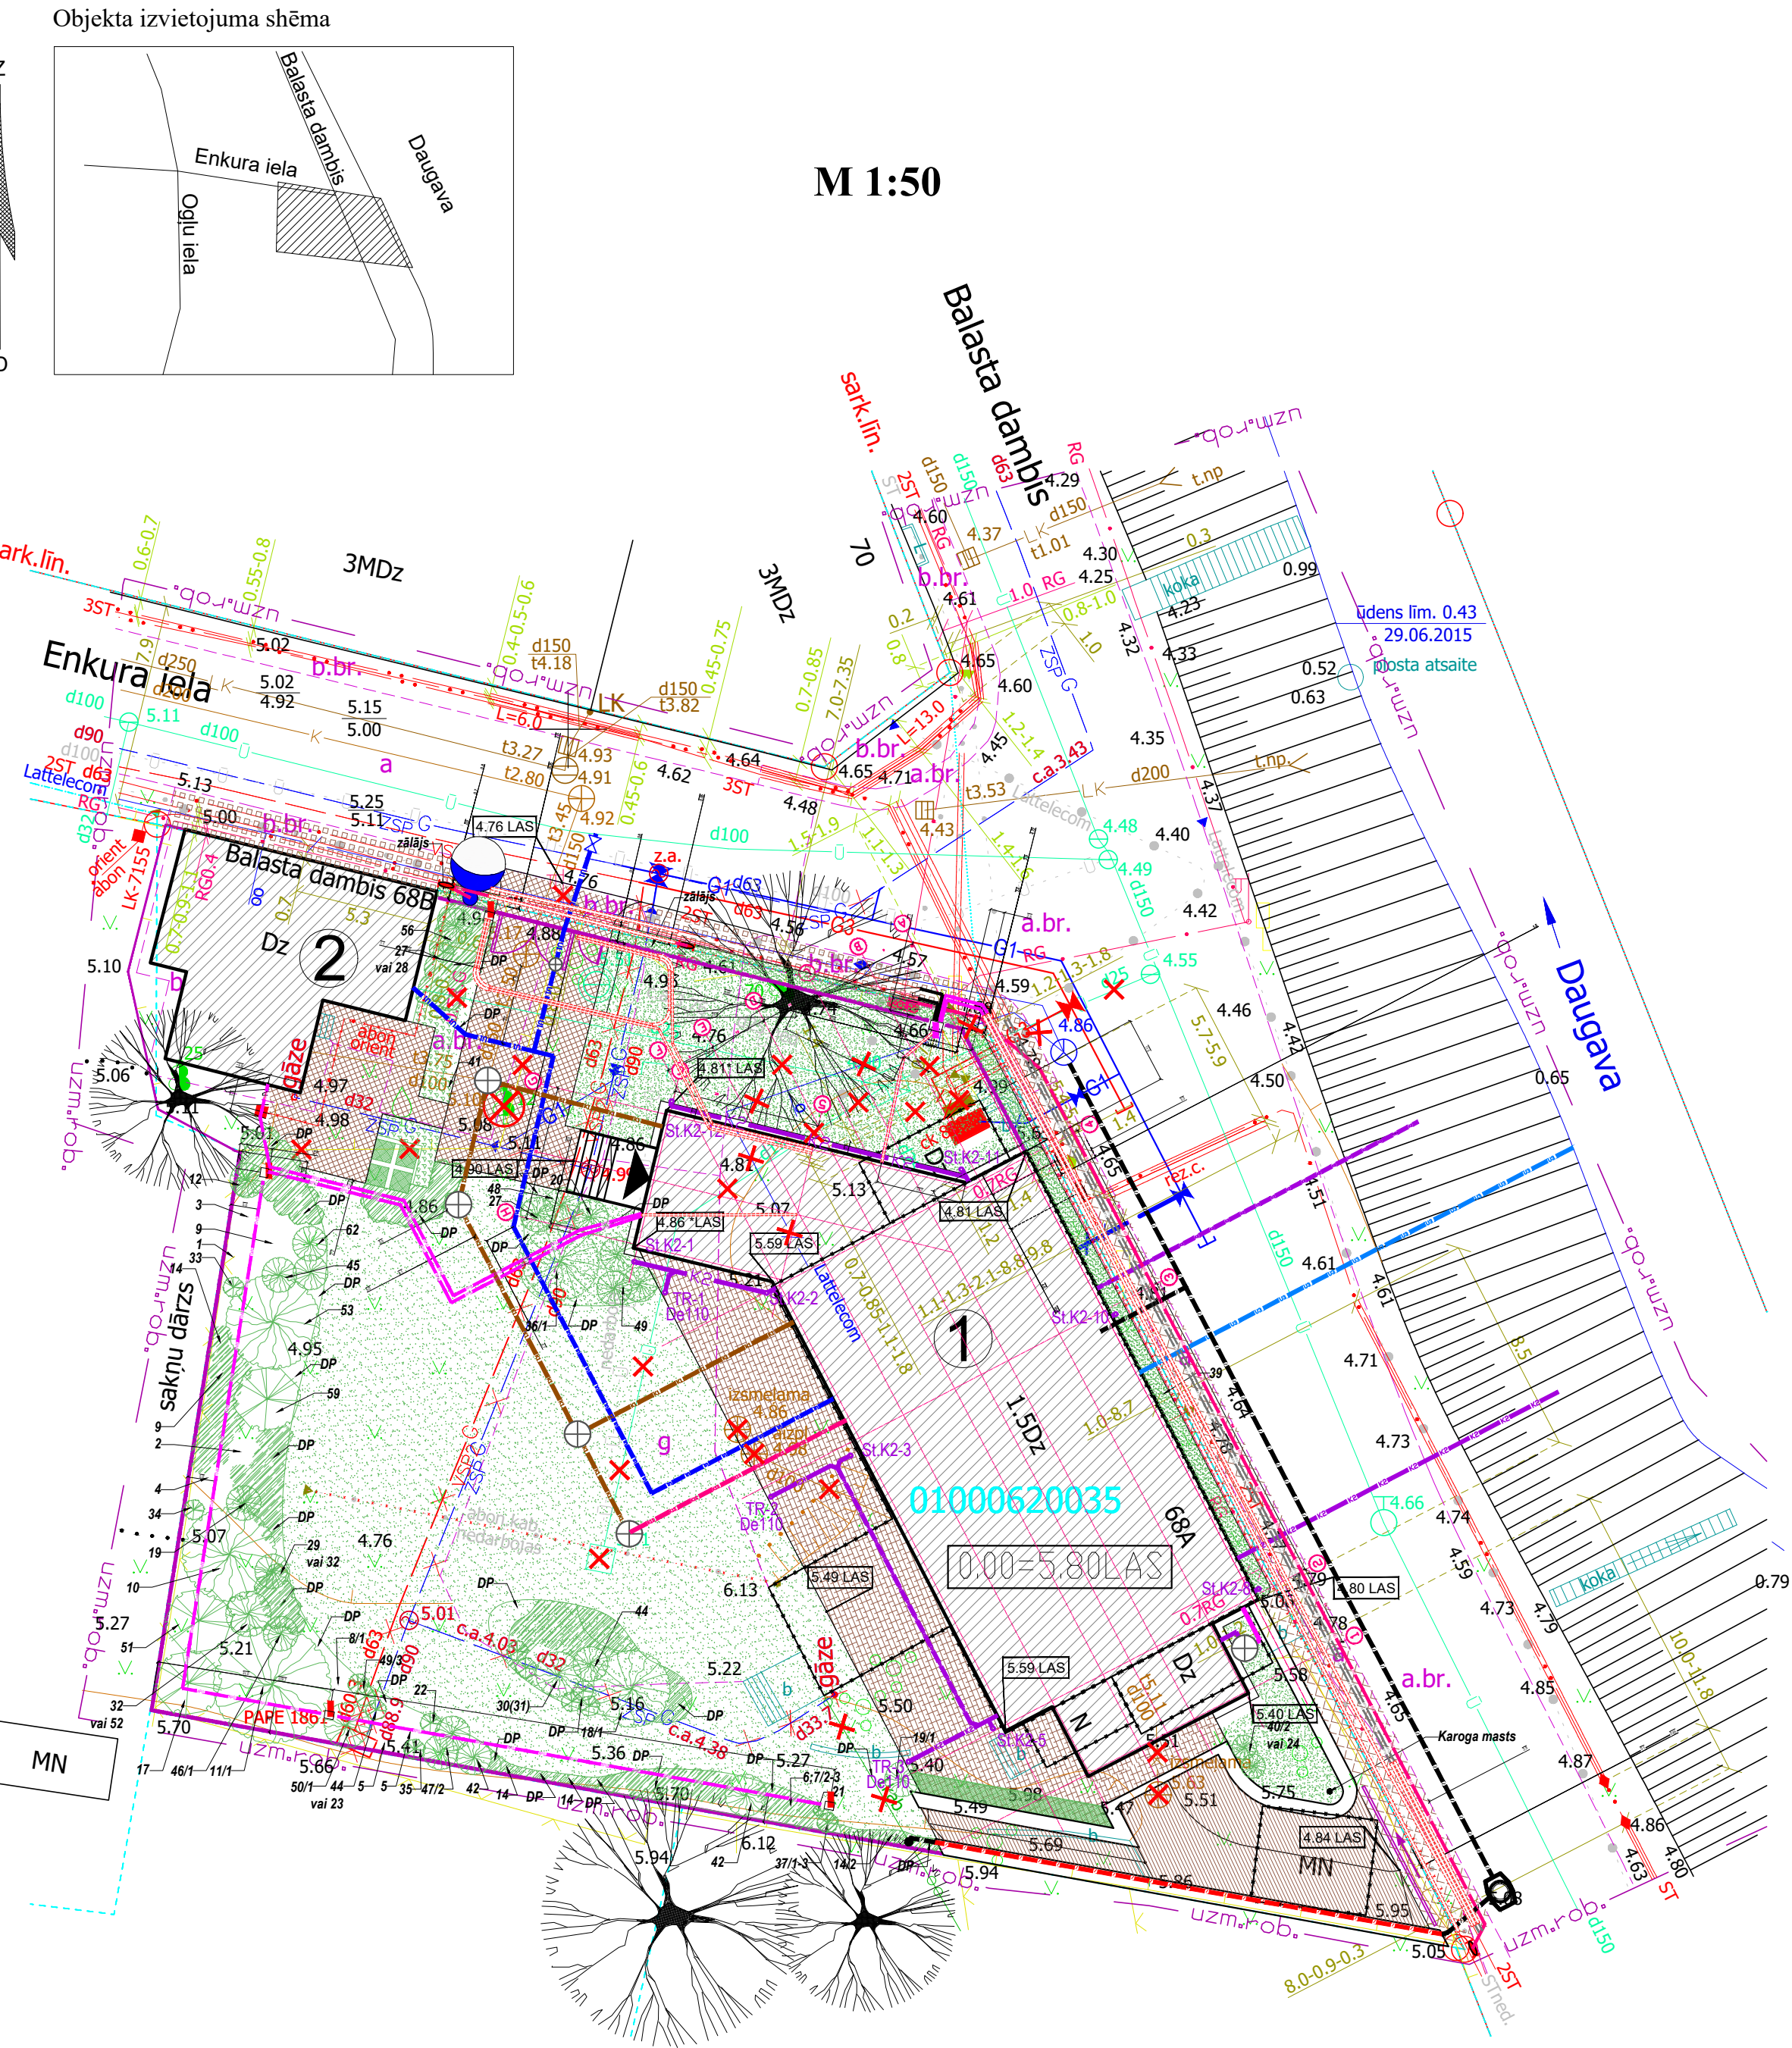

PIEŅEMTIE APZĪMĒJUMI:

► Ieejas ēkā	Stādāmie augi
— Ēkas kontūra	Esosie koki
— Zemes vienības robeža	Zālājs
○ Būvass	— U1 — Projektētais ūdensvads
— Demontējamās komunikācijas	— U3 — Projektētais laistīšanas ūdensvads
— Nocērtamie koki	— K1 — Projektētais kanalizācijas vads
— Projektētais žogs ar ieejas vārtiem	— K2 — Projektētais lietus ūdens kanalizācija
— Celiņi un laukumi	— W1 — Projektētais zemā spiediena gāzes vads
— Atjaunojamā ietves daļa (betona plāksnes)	— APG — Projektētais vidējā spiediena gāzes vads
— Betona plāksņu ietves segums	— — — Projektētais EST DEL kabelis
— Demontējamie būves un konstrukcijas	— W1 — Projektētais ELT DEL kabelis
— Augu dobiu robeža	— APG — Projektētais ELT DEL apgaismojuma kab.

KOKA CIRŠANAS IEMESLS

Saistībā ar dzīvojamās mājas pārbūvi Rīgā, Balasta dambī 68A, paredzēts cirst 1 bērzu (d=28cm), kas aug projektā paredzētajā iebrauktuvē un traucē veikt būvniecības darbus.

Pagalma labiekārtojumu paredzēts apvienot ar Balasta dambi 68B, iekopt zālienu, nobruģēt iebrauktuves zonu pagalmā un izveidot apstādījumus.

IESPĒJA IZTEIKT VIEDOKĻUS UN PRIEKŠLIKUMUS

Publiskā apspriešana notiek no 07.09.2021. līdz 20.09.2021.
Rakstiskas atsauksmes (aptaujas lapas) lūdzam iesniegt (vai nosūtīt pa pastu) līdz 20.09.2021. Rīgas domes Pilsētas attīstības departamentā, Amatu ielā 4, atstājot dokumentu skapī Apmeklētāju pieņemšanas telpā vai Rīgas pilsētas Apkaimes iedzīvotāju centrā, Rīgā (bezmaksas informatīvais tālrunis 80000800) (aptaujas lapas ievietot pasta kastē pie ieejas durvīm), Brīvības ielā 49/53 (darba laiks Pr. - Pt. 8:00 - 19:00), Eduarda Smiļga ielā 46, Daugavpils ielā 31, Gobas ielā 6A, vai Ieriķu ielā 43A (darba laiks Pr. 8:30 - 18:00, O., T., C., 8:30 - 17:00. Pt. 8:30 - 16:00).

Pēc publiskās apspriešanas rezultātu apkopošanas Rīgas domes Pilsētas attīstības departamenta ziņojumu par publiskās apspriešanas rezultātiem virzīs izskatīšanai Rīgas domes Apstādījumu saglabāšanas komisijas sēdē (informatīvais tālr. 67012976, e-pasts: rdpad@riga.lv).

IEPAZĪTIES AR MATERIĀLIEM PAR PLĀNOTO KOKA CIRŠANU UN SAŅEMT SĪKĀKU INFORMĀCIJU IESPĒJAMS

- Rīgas domes Pilsētas attīstības departamenta portālā www.rdpad.lv;
- Rīgas pilsētas pašvaldības portālā www.eriga.lv;
- Rīgas pilsētas Apkaimes iedzīvotāju centrā Rīgā, Brīvības ielā 49/53;
- Pie koka ciršanas ierosinātāja SIA "Baumeister", Rīgā, Skolas ielā 21, (kontaktpersona: Toms Zemītis, tālr. 26370944).