



RISINĀJUMI REĢISTRĒTAI IELU TIRDZNIECĪBAI
SALDĒJUMA TIRDZNIECĪBA

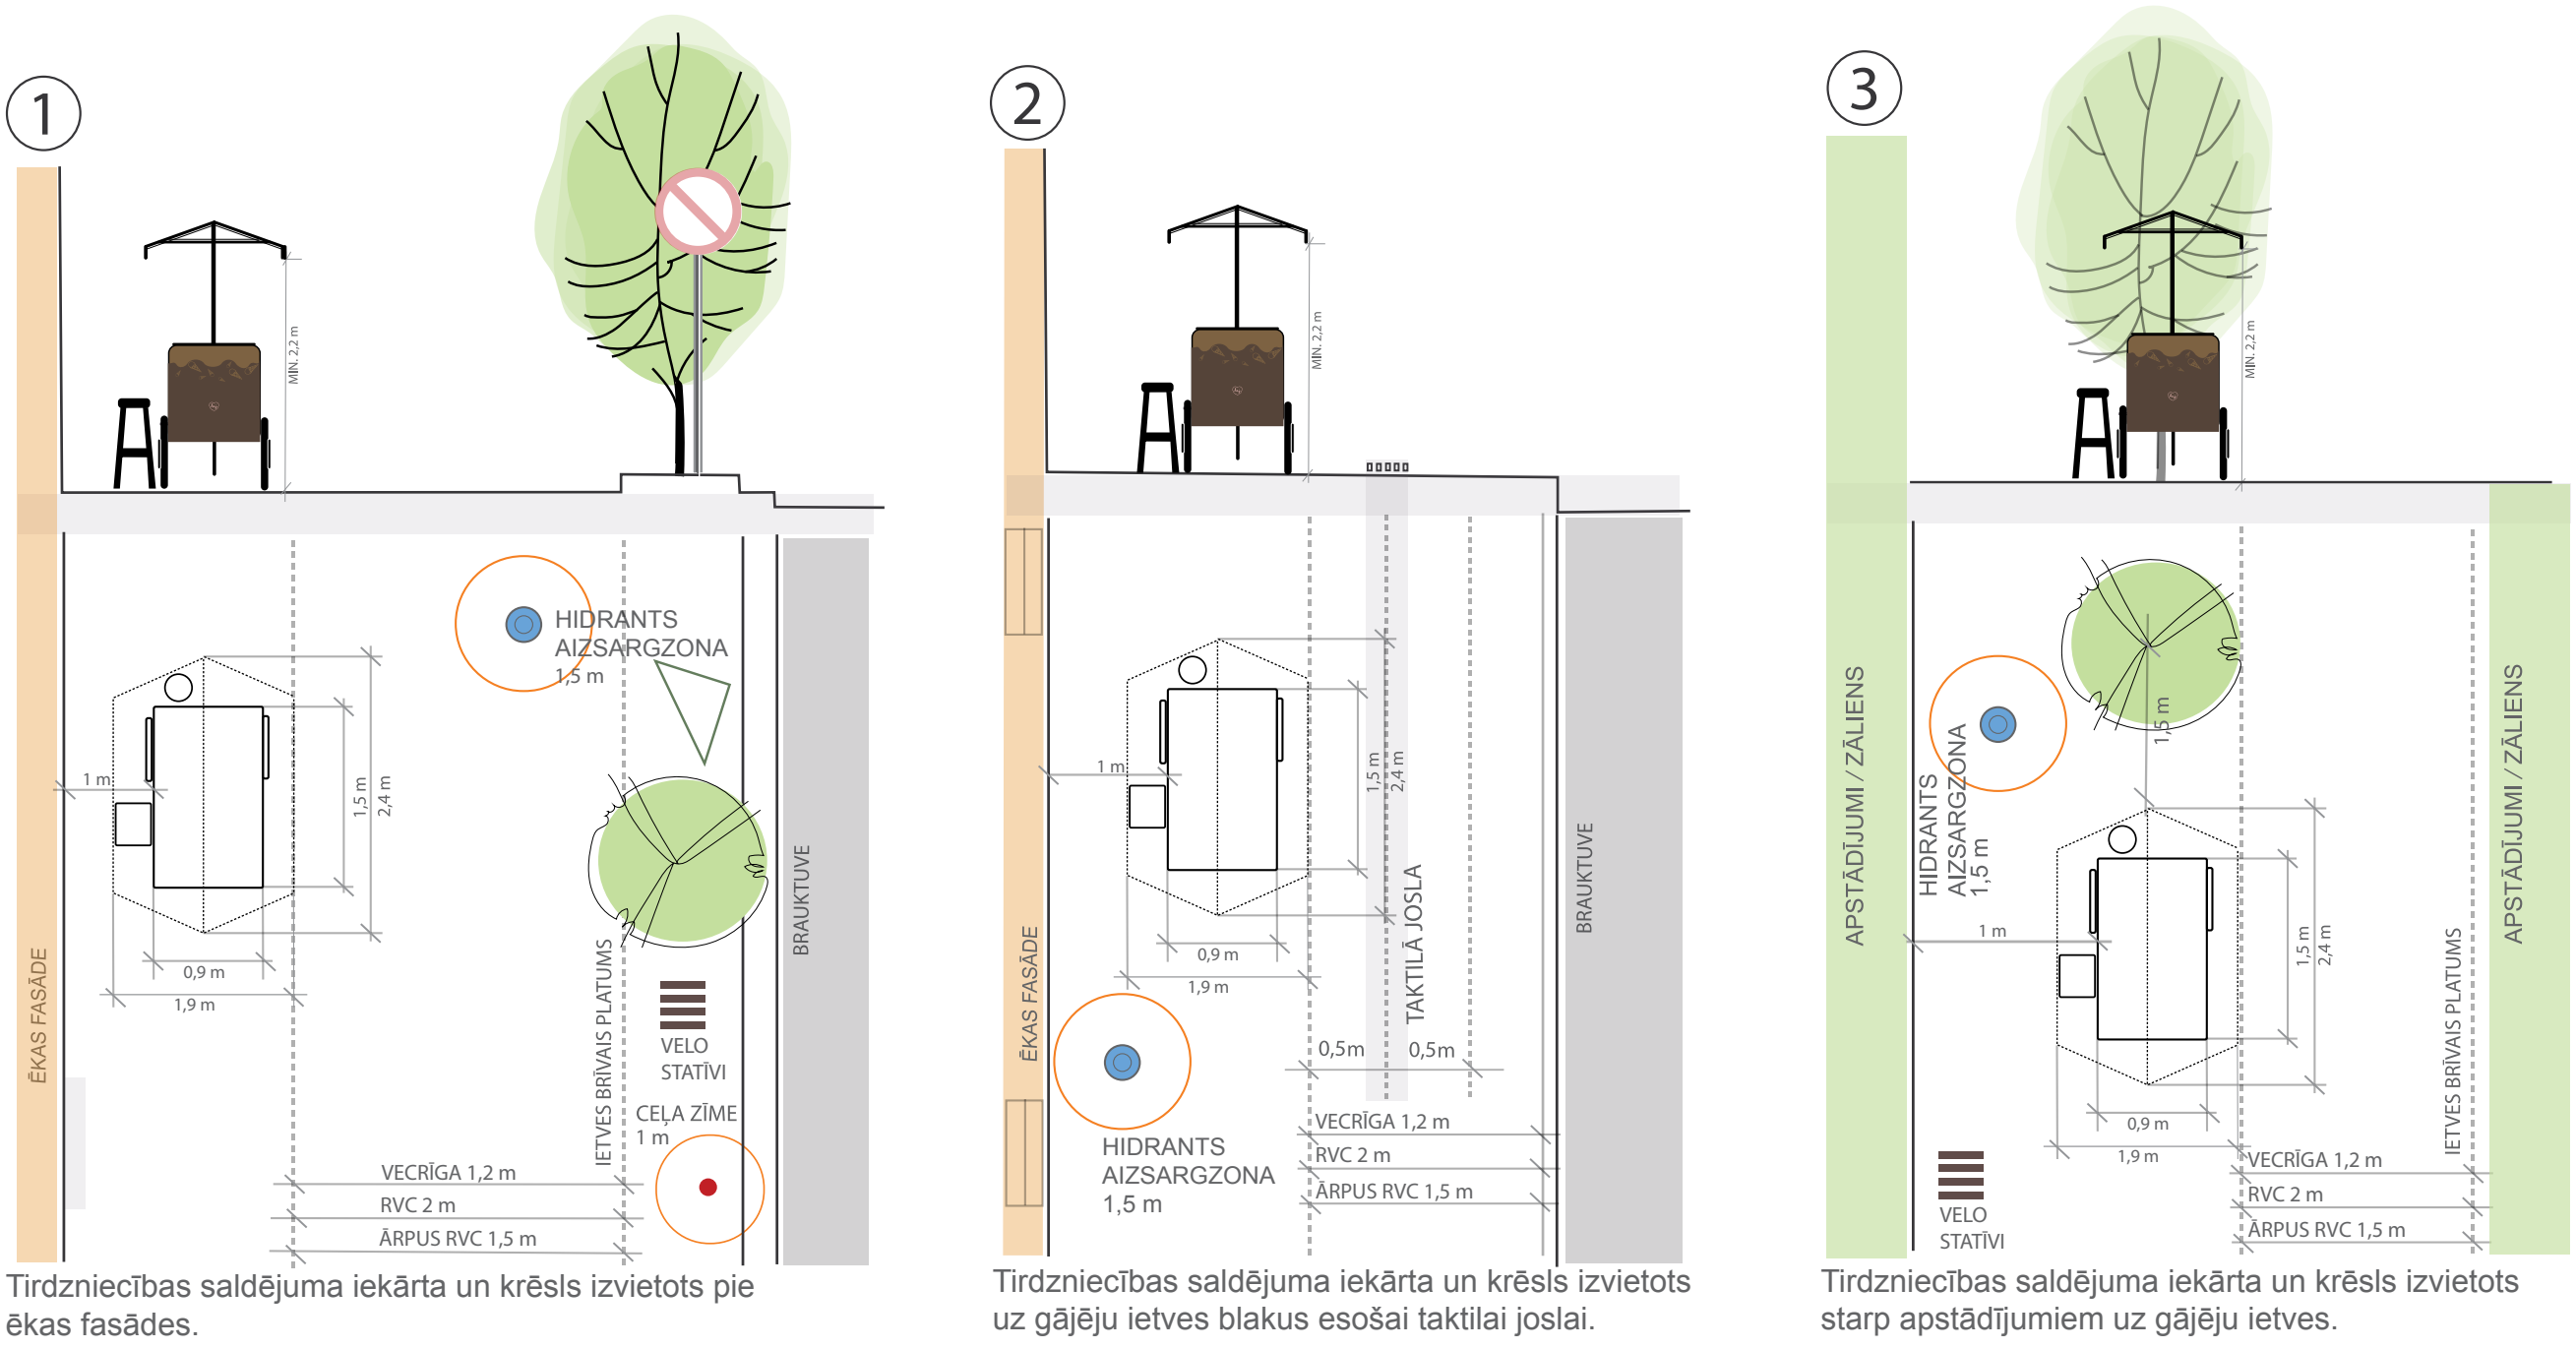

Tirdzniecības saldējuma iekārta un krēsls izvietots pie ēkas fasādes.

Tirdzniecības saldējuma iekārta un krēsls izvietots uz gājēju ietves blakus esošai taktīlai joslai.

Tirdzniecības saldējuma iekārta un krēsls izvietots starp apstādījumiem uz gājēju ietves.

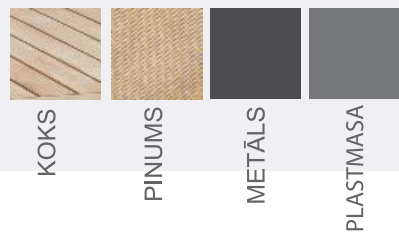

KRĀSU PALETE

KOKS

RGB 215, 194, 174

PINUMS

RGB 220, 191, 156

RGB 145, 118, 86

RGB 58, 49, 38

RGB 37, 34, 29

RGB 51, 19, 50


RGB 77, 77, 79

RGB 101, 102, 104

RGB 183, 184, 180

TIRDZNIECĪBAS IEKĀRTAI UN KOMPLEKTĀCIJAI IR INFORMATĪVA NOZĪME
REKLĀMAS LAUKUMI NAV PAREDZĒTI


RISINĀJUMI REĢISTRĒTAI IELU TIRDZNIECĪBAI
ZIEDU TIRDZNIECĪBA

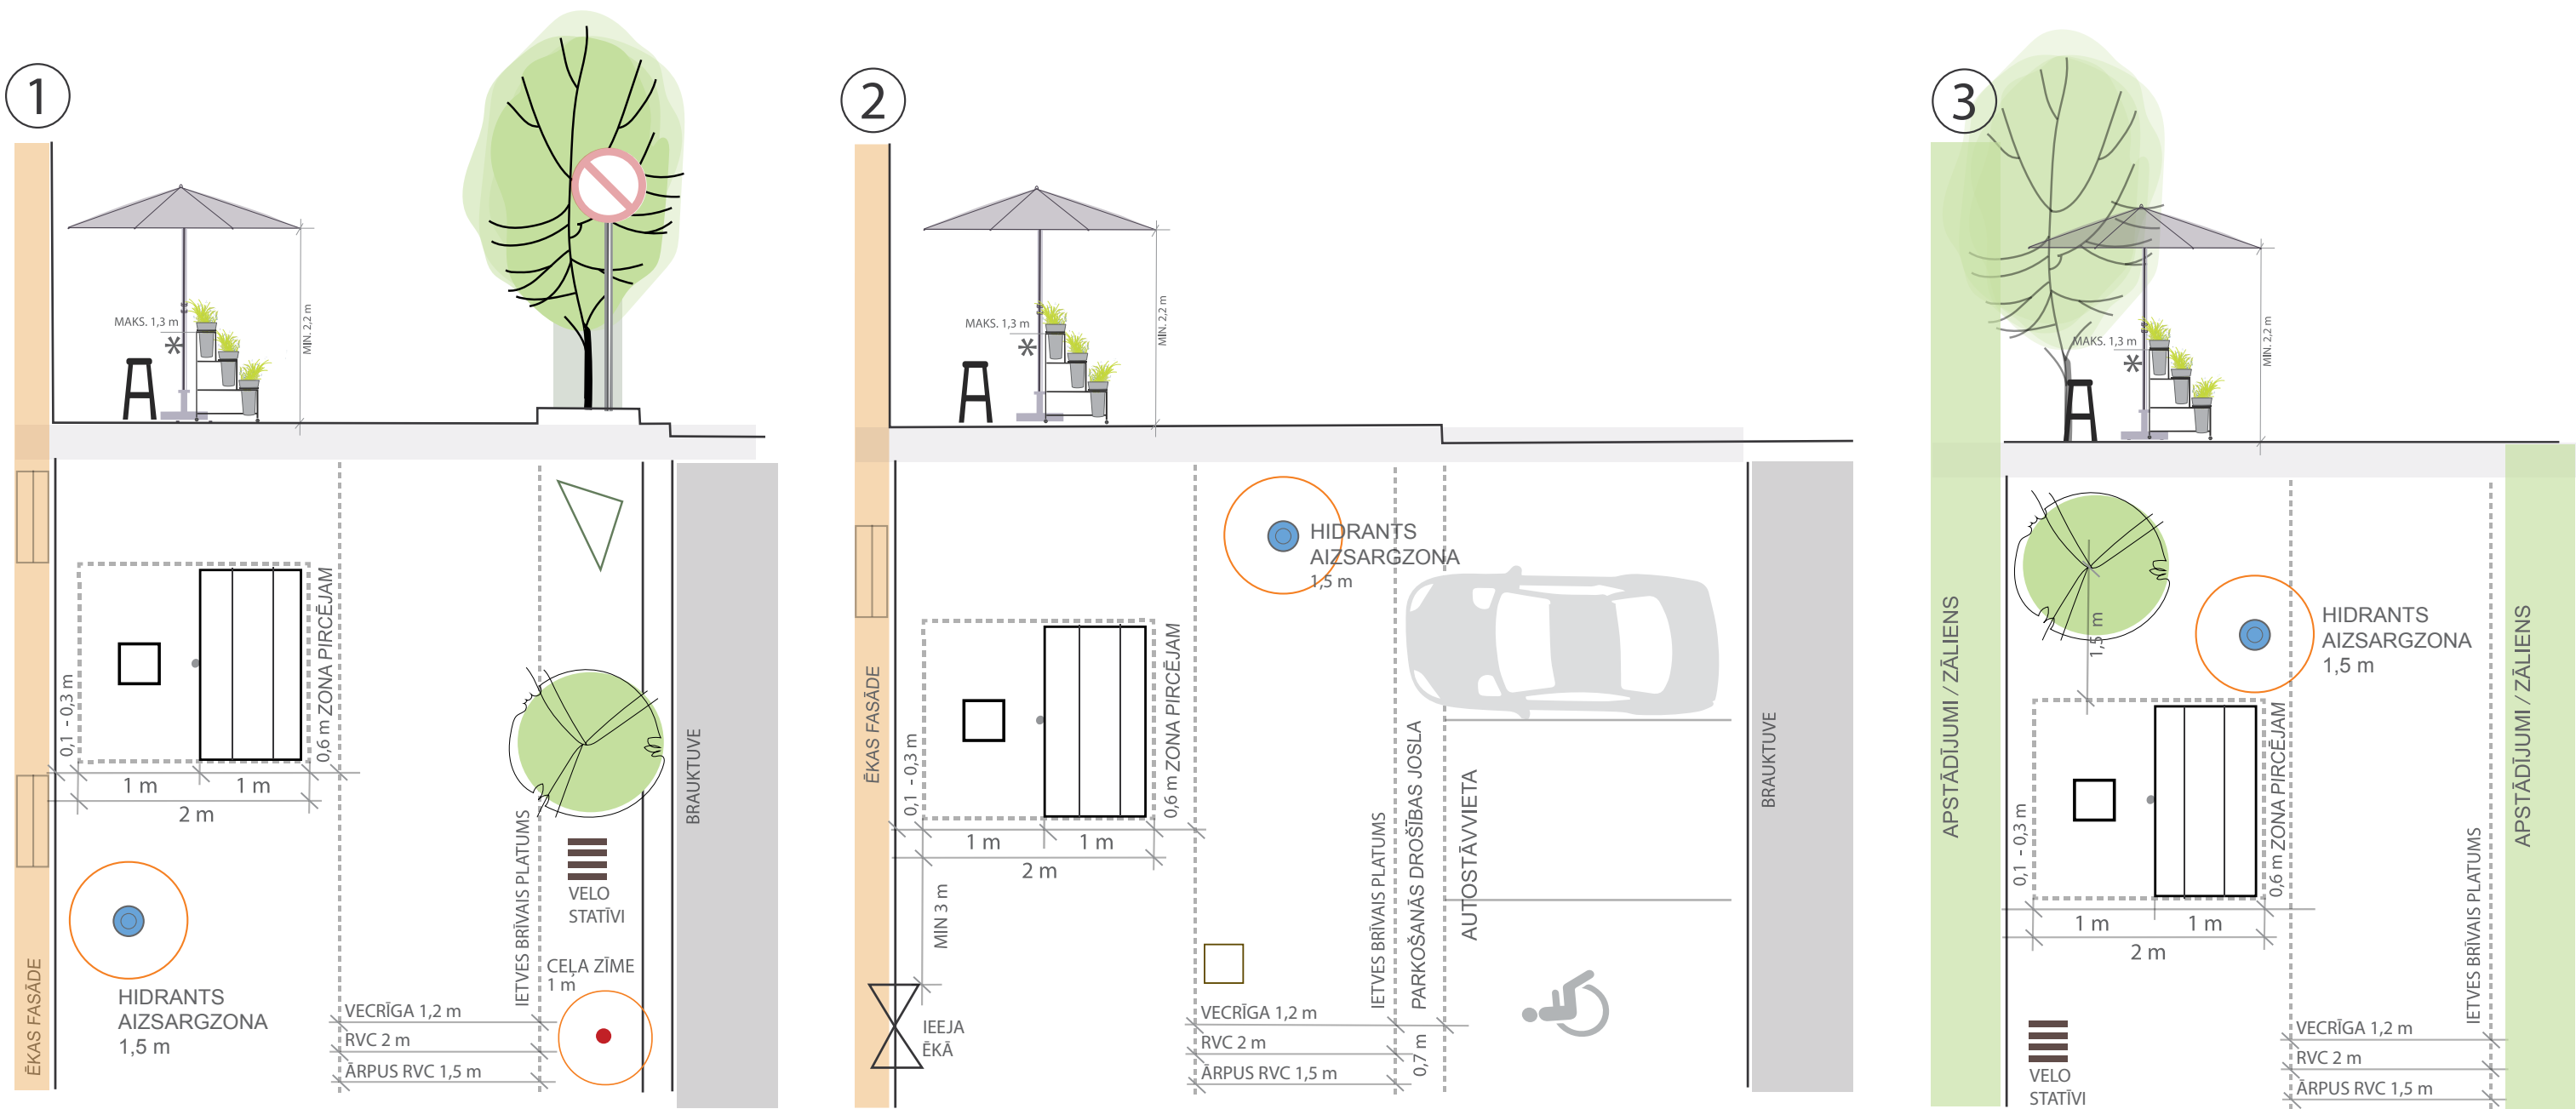

Tirdzniecības iekārta, ziedu vāzes*, krēsls un saulesargs izvietots pie ēkas fasādes, starp logiem.

Tirdzniecības iekārta, ziedu vāzes*, krēsls un saulesargs izvietots pie ēkas fasādes, starp logu un ēkas ieeju, pretī esošai autostāvvietai.

Tirdzniecības iekārta, ziedu vāzes*, krēsls un saulesargs novietots starp apstādījumiem uz gājēju ietves.

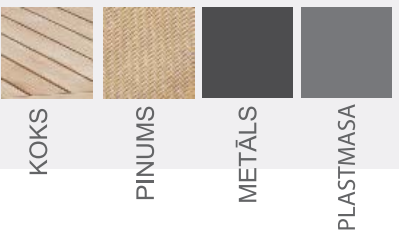

KRĀSU PALETE

KOKS

RGB 215, 194, 174

PINUMS

RGB 220, 191, 156

RGB 145, 118, 86

RGB 58, 49, 38

RGB 37, 34, 29

RGB 51, 19, 50


RGB 77, 77, 79

RGB 101, 102, 104




RGB 183, 184, 180

TIRDZNIECĪBAS IEKĀRTAI UN KOMPLEKTĀCIJAI IR INFORMATĪVA NOZĪME
*ZIEDU VĀZĒM STĀTĪVĀ IR JĀIEVĒRO VIENAS KRĀSAS, MATERIĀLA UN IZMĒRA IZVĒLE
REKLĀMAS LAUKUMI NAV PAREDZĒTI

IETEICAMĀ DIZAINA MĒBEĻU PARAUGI
REĢISTRĒTAI IELU TIRDZNICĪBAI

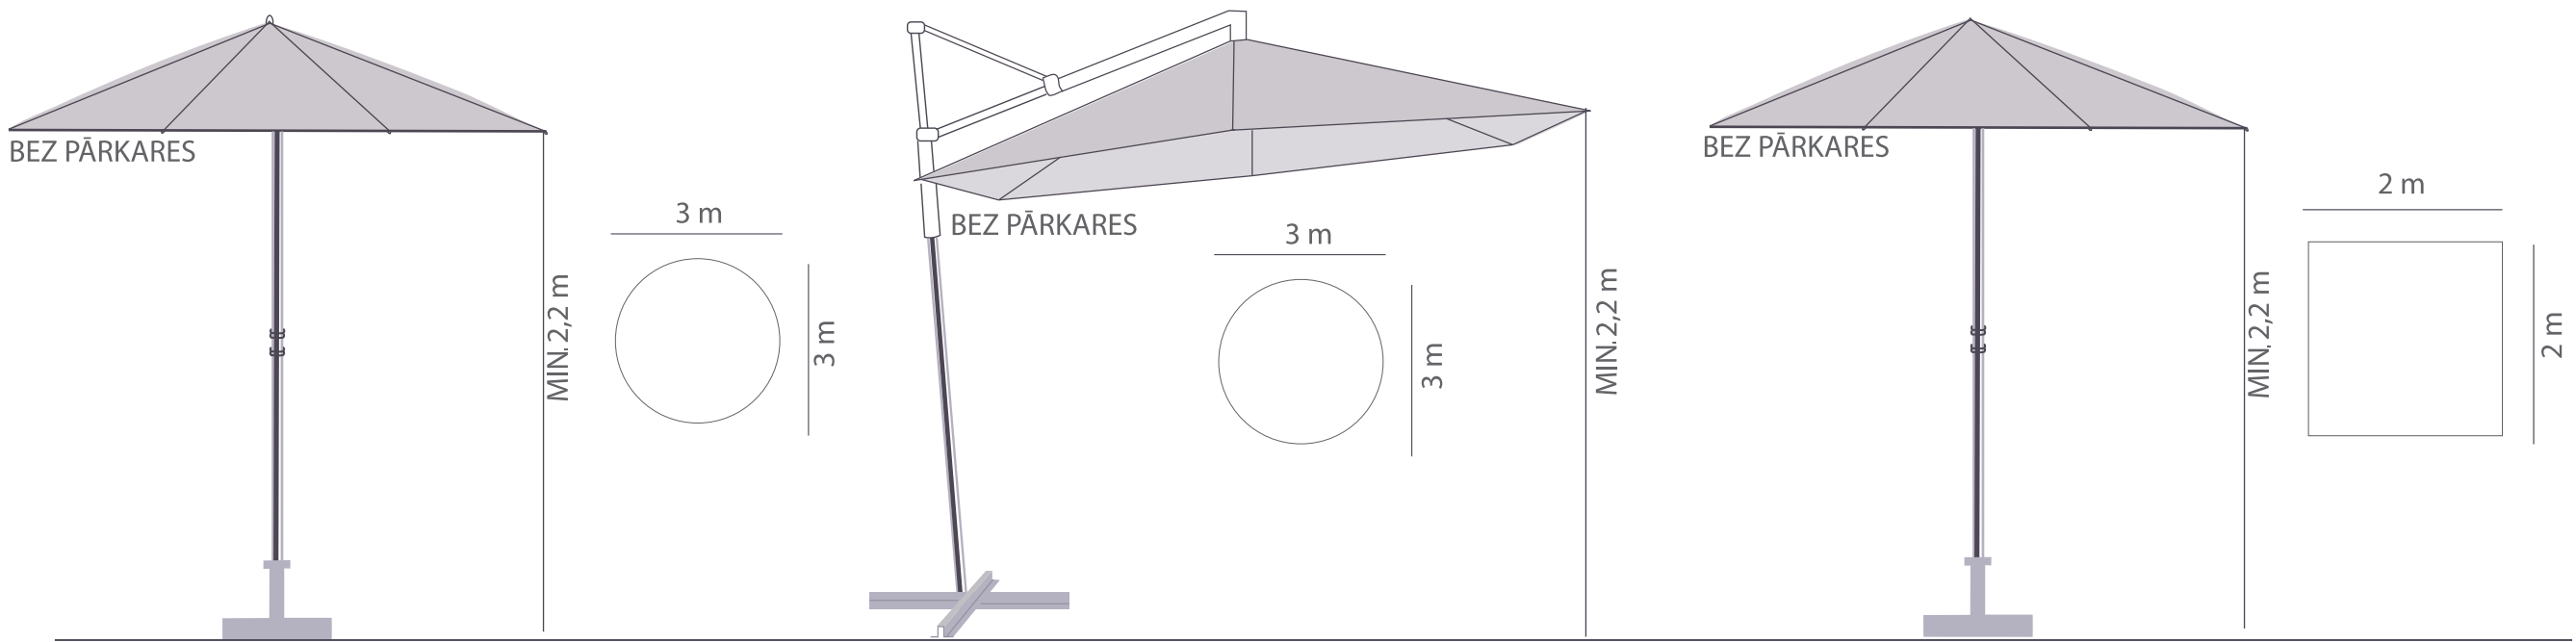

SAULESSARGU RISINĀJUMI REĢISTRĒTAI IELU TIRDZNICĪBAI

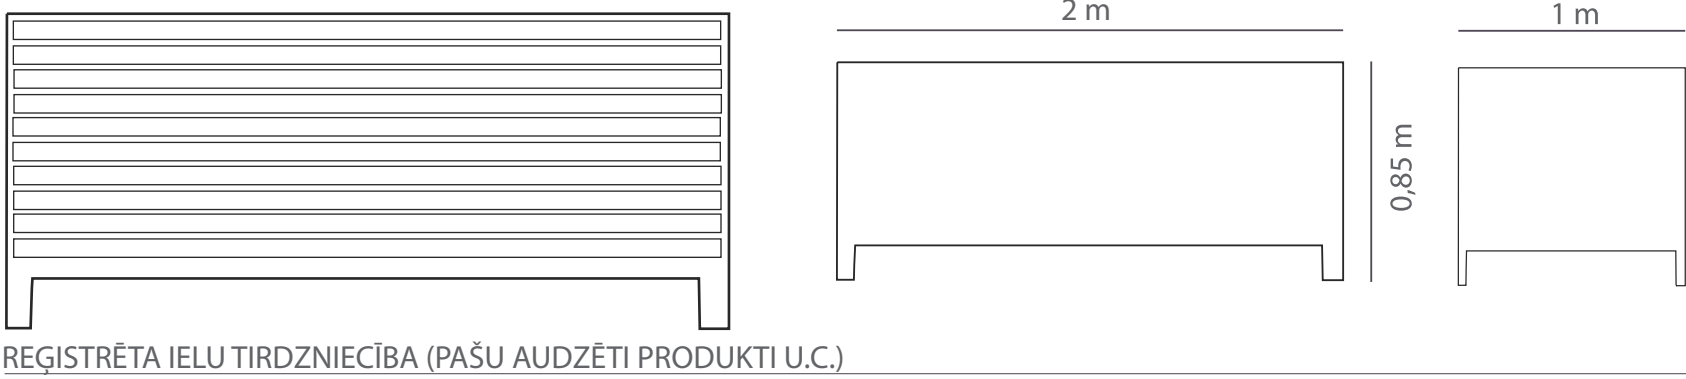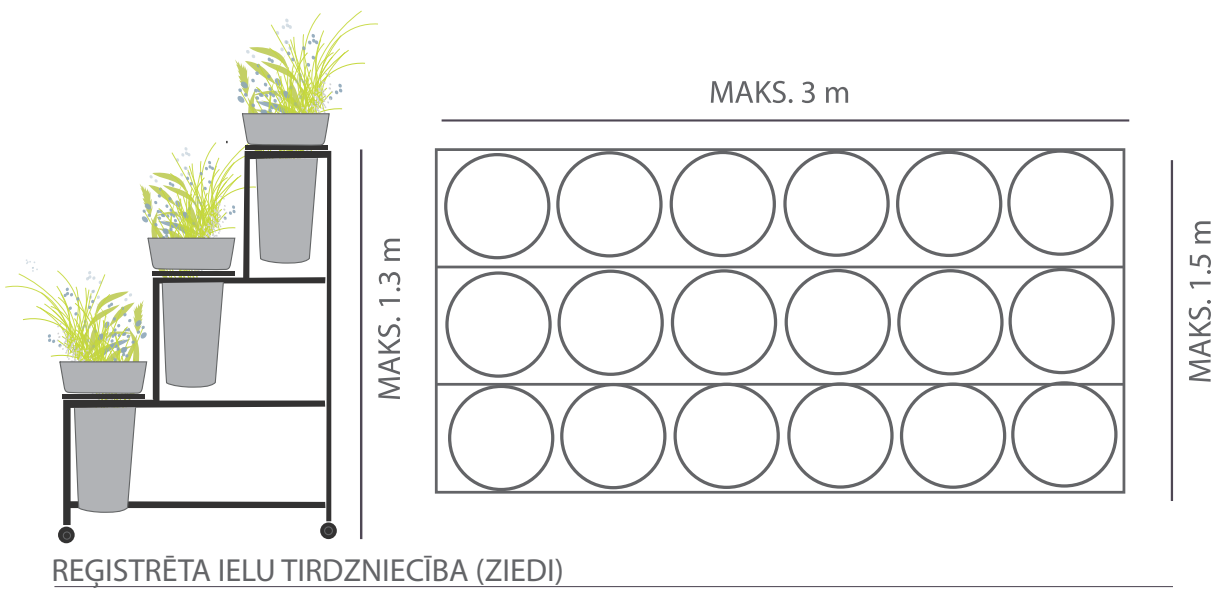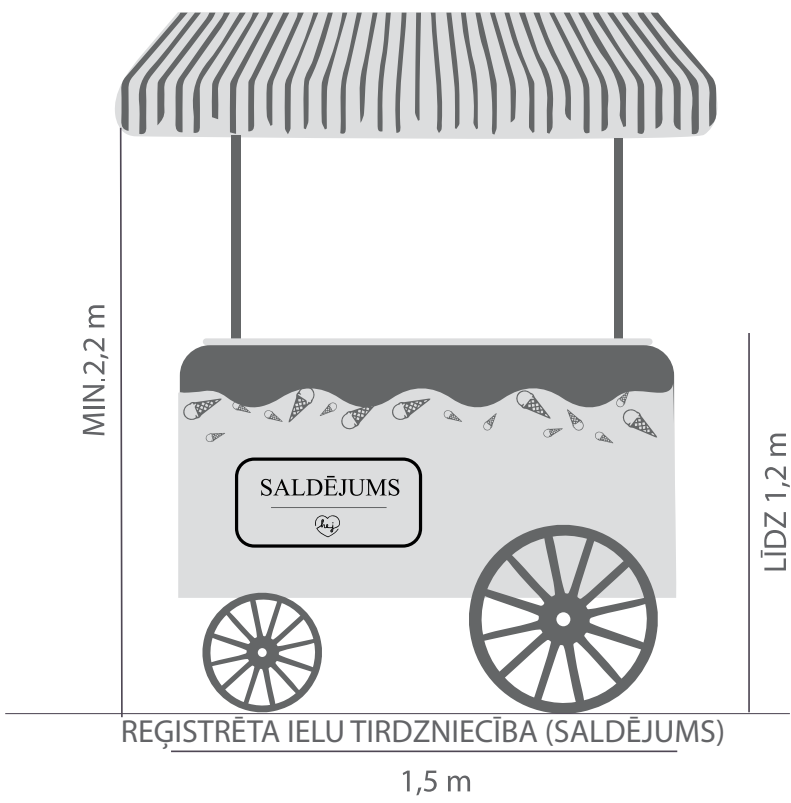

REĢISTRĒTA IELU TIRDZNICĪBA (PAŠU AUDZĒTI PRODUKTI U.C.)

