

# KOKU CIRŠANAS PUBLISKĀ APSPRIEŠANA

## RĪGĀ, SATEKLES IELĀ 2D (KADASTRA APZĪMĒJUMS 0100 031 0022) un SATEKLES IELĀ 2 (KADASTRA APZĪMĒJUMS 0100 031 2004)

### OBJEKTS

Mazumtirdzniecības veikala ēkas jaunbūve un degradētās teritorijas labiekārtošana un apzaļumošana. Plāšetē redzamais būvniecības risinājums pēc publiskās apspriešanas beigām tālākajā projektēšanas gaitā var mainīties.

### INFORMĀCIJA

Adrese: Rīga, Satekles ielā 2D un Satekles ielā 2;  
Zemesgabalu kadastra apzīmējumi: 0100 031 0022 un 0100 031 2004  
Zemesgabala īpašnieks: Akciju sabiedrība "VIRŠI-A";  
Koku ciršanas ierosinātājs: Akciju sabiedrība "VIRŠI-A".

### PAMATOJUMS

Rīgas domes Apstādījumu saglabāšanas komisijas 16.05.2022. sēdes protokols Nr. 20, 1.2.7. §.

### KOKU CIRŠANAS IEMESLS

Saistībā ar plānoto būvniecību un degradētās teritorijas labiekārtošanu un apzaļumošanu, Rīgā, Satekles ielā 2D (kadastra apzīmējums 0100 031 0022) paredzēts cirst 2 ošus  $\varnothing$  68, 40/37 cm, un Rīgā, Satekles ielā 2 (kadastra apzīmējums 0100 031 2004) paredzēts cirst 2 kļavas  $\varnothing$  35/45, 26/38 cm, un 1 liepu  $\varnothing$  47 cm. Koki, kurus paredzēts nocirst ir ar vidēju vitalitāti (fiziskā stāvokļa novērtējums 10 ballu skalā – 5, ar problēmām), koki ieauguši nožogojumā, ar paaugstinātiem sakņu kakliem un mehāniskiem bojājumiem.

Saskaņā ar Rīgas domes 07.02.2006. saistošajiem noteikumiem Nr. 38 "Rīgas vēsturiskā centra un tā aizsardzības zonas teritorijas izmantošanas un apbūves noteikumi" grafisko karti "Rīgas vēsturiskā centra detalizētā teritorijas plānotā (atļautā) izmantošana" zemesgabals atrodas jauktas apbūves teritorijā, līdz ar to objekta būvniecība zemesgabalā ir pieļaujama.

Saskaņā ar projektu, būvniecības ietvaros paredzēta jaunu koku/krūmu stādīšana.

### IESPĒJA IZTEIKT VIEDOKĻUS UN PRIEKŠLIKUMUS

Publiskā apspriešana notiek no 31.05.2022. līdz 13.06.2022.

Rakstiskas atsauksmes (aptaujas lapas) lūdzam iesniegt (vai nosūtīt pa pastu) līdz 13.06.2022. šādās vietās: Rīgas domes Pilsētas attīstības departamentā Rīgā, Amatu ielā 4, atstājot dokumentu skapī Apmeklētāju pieņemšanas telpā vai jebkurā Rīgas pilsētas Apkaimju iedzīvotāju centrā, Rīgā (bezmaksas informatīvais tālrunis 80000800) (aptaujas lapas ievietot pasta kastē pie ieejas durvīm), vai elektroniski aizpildīt un nosūtīt portālā [www.eriga.lv](http://www.eriga.lv) sadaļā "e-pakalpojumi privātpersonām" – "sabiedrības līdzdalība".

Pēc publiskās apspriešanas rezultātu apkopošanas Rīgas domes Pilsētas attīstības departaments ziņojumu par publiskās apspriešanas rezultātiem virzīs izskatīšanai Rīgas domes Apstādījumu saglabāšanas komisijas sēdē (informatīvais tālrunis 67181477, e-pasts: [pad@riga.lv](mailto:pad@riga.lv)).

### IEPAZĪTIES AR MATERIĀLIEM PAR PLĀNOTO KOKU CIRŠANU IESPĒJAMS:

1. Rīgas domes Pilsētas attīstības departamenta portālā [www.rdpad.lv](http://www.rdpad.lv);
2. Rīgas pilsētas pašvaldības portālā [www.eriga.lv](http://www.eriga.lv);
3. Rīgas pilsētas Apkaimju iedzīvotāju centrā Rīgā, Brīvības ielā 49
4. Pie koku ciršanas ierosinātāja Rīgā, Valmieras ielā 3, kontaktpersona: Rolands Mednis, tālr. 26484684.



Cirst paredzētās 2 kļavas  $\varnothing$  35/45, 26/38 cm



Cirst paredzētais ošis  $\varnothing$  40/37 cm



### ĒKU EKSPLIKĀCIJA

UZMĒRĪTĀS TERITORIJAS IZVIETOJUMA SHĒMA				
NUMURS	NOSAUKUMS	APBŪVES LAUKUMS m <sup>2</sup>	STĀVU SKAITS	KOPĒJĀ PLATĪBA m <sup>2</sup>
1	PROJEKTĒJAMĀ DUS VEIKALA ĒKA	178.1	1	161.2
2	ESOŠĀ NOJUME	209	-	-
3	NOJAUCAMA ĒKA	15.6	1	14.2
4	NOJAUCAMS ŠĶŪNIS	19.9	1	-

Cirst paredzētā 1 liepa  $\varnothing$  47 cm



### STĀDĀMO KOKU/KRŪMU APZĪMĒJUMI

- Projektējamie krūmi
- Projektējamie koki

NOCĒRTAMA 1 liepa  $\varnothing$  47 cm


NOCĒRTAMI 2 oši  $\varnothing$  68, 40/37 cm

NOCĒRTAMAS 2 kļavas  $\varnothing$  35/45, 26/38 cm

### DUS VEIKALA ĒKAS KONCEPTS



Cirst paredzētais ošis  $\varnothing$  68 cm

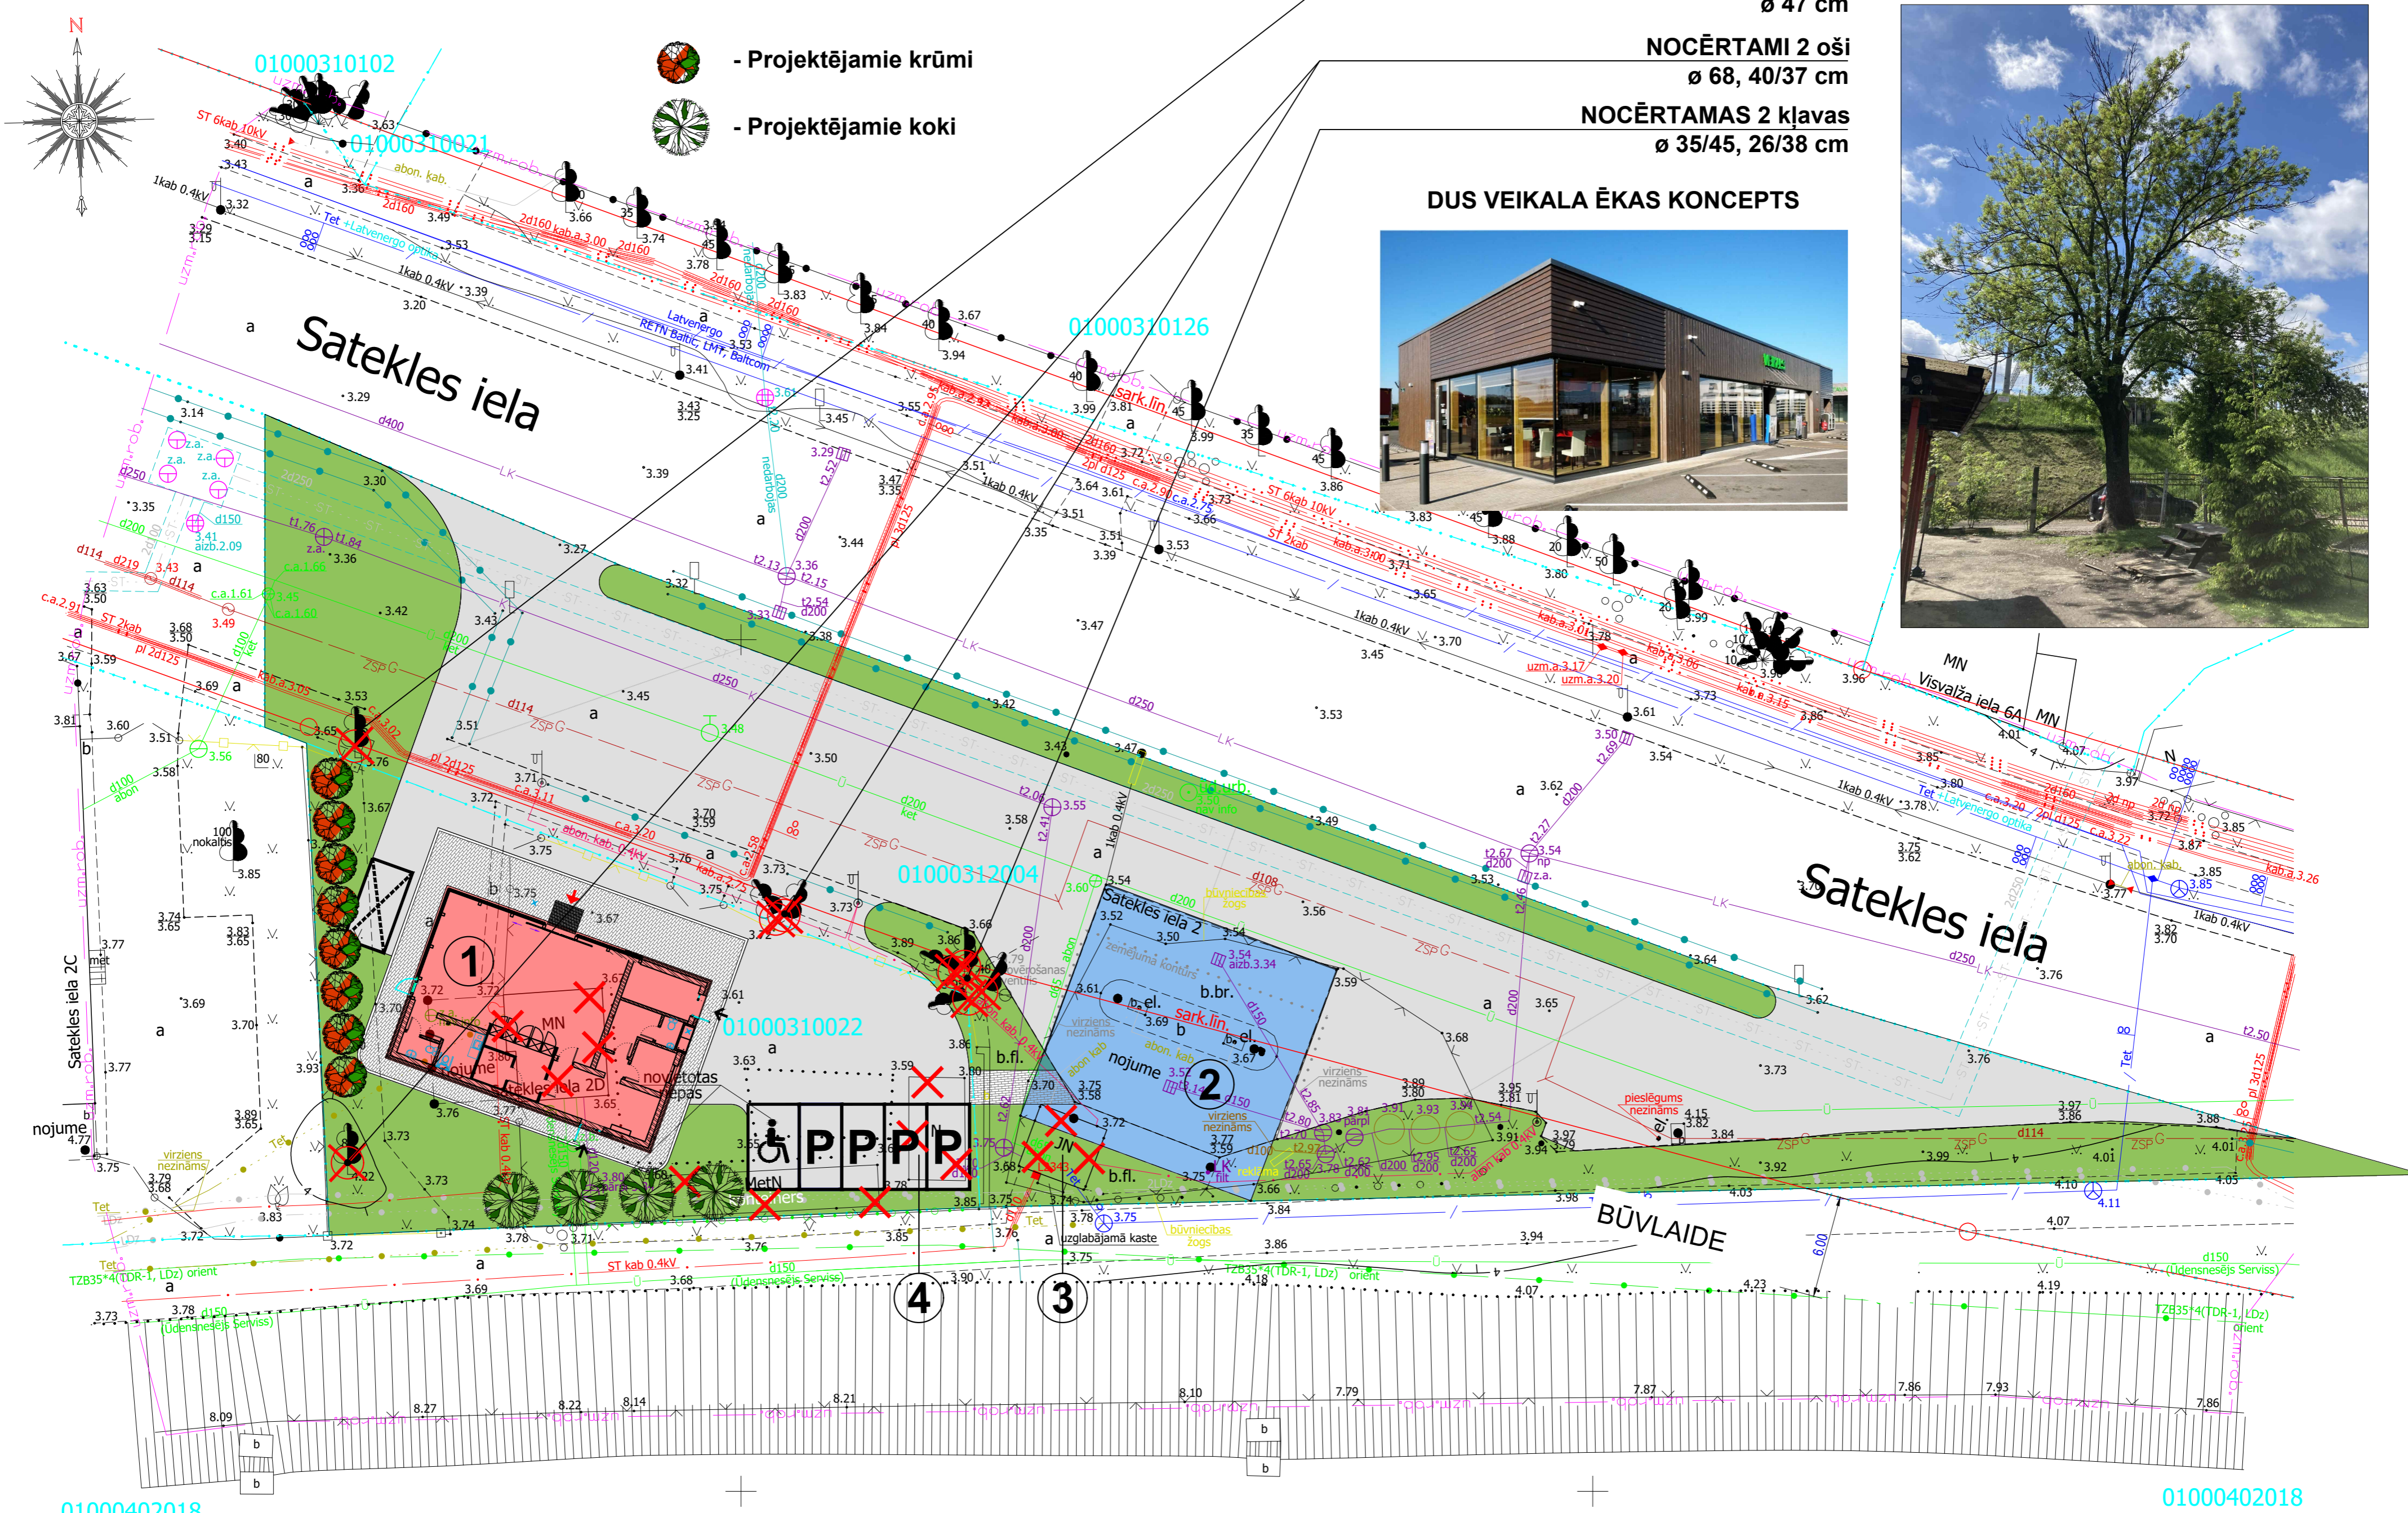

01000402018

01000402018