

BŪVNICĪBAS IECERES PUBLISKĀ APSPRIEŠANA

DAUDZDZĪVOKĻU ĒKAS PĀRBŪVE (1.KĀRTA), VIESNĪCAS JAUNBŪVE (2.KĀRTA) TALLINAS IEĻA 85, RĪGA ZEMESGABALA KADASTRA APZĪMĒJUMS 0100 036 0089



Būvniecības ierosinātājs: Agris Bondars
Bērziņu iela 1-60, Rīga
tallinasiela85@gmail.com
29168008

Būvprojekta izstrādātājs: Jānis Bartaševics
Kalēju iela 52-3A, Rīga
info@arh.lv
29225221


Fotofiksācija FF1 - skats no Tallinas un Lauku ielas krustojuma




Vizualizācija V1 - skats no Tallinas un Lauku ielas krustojuma

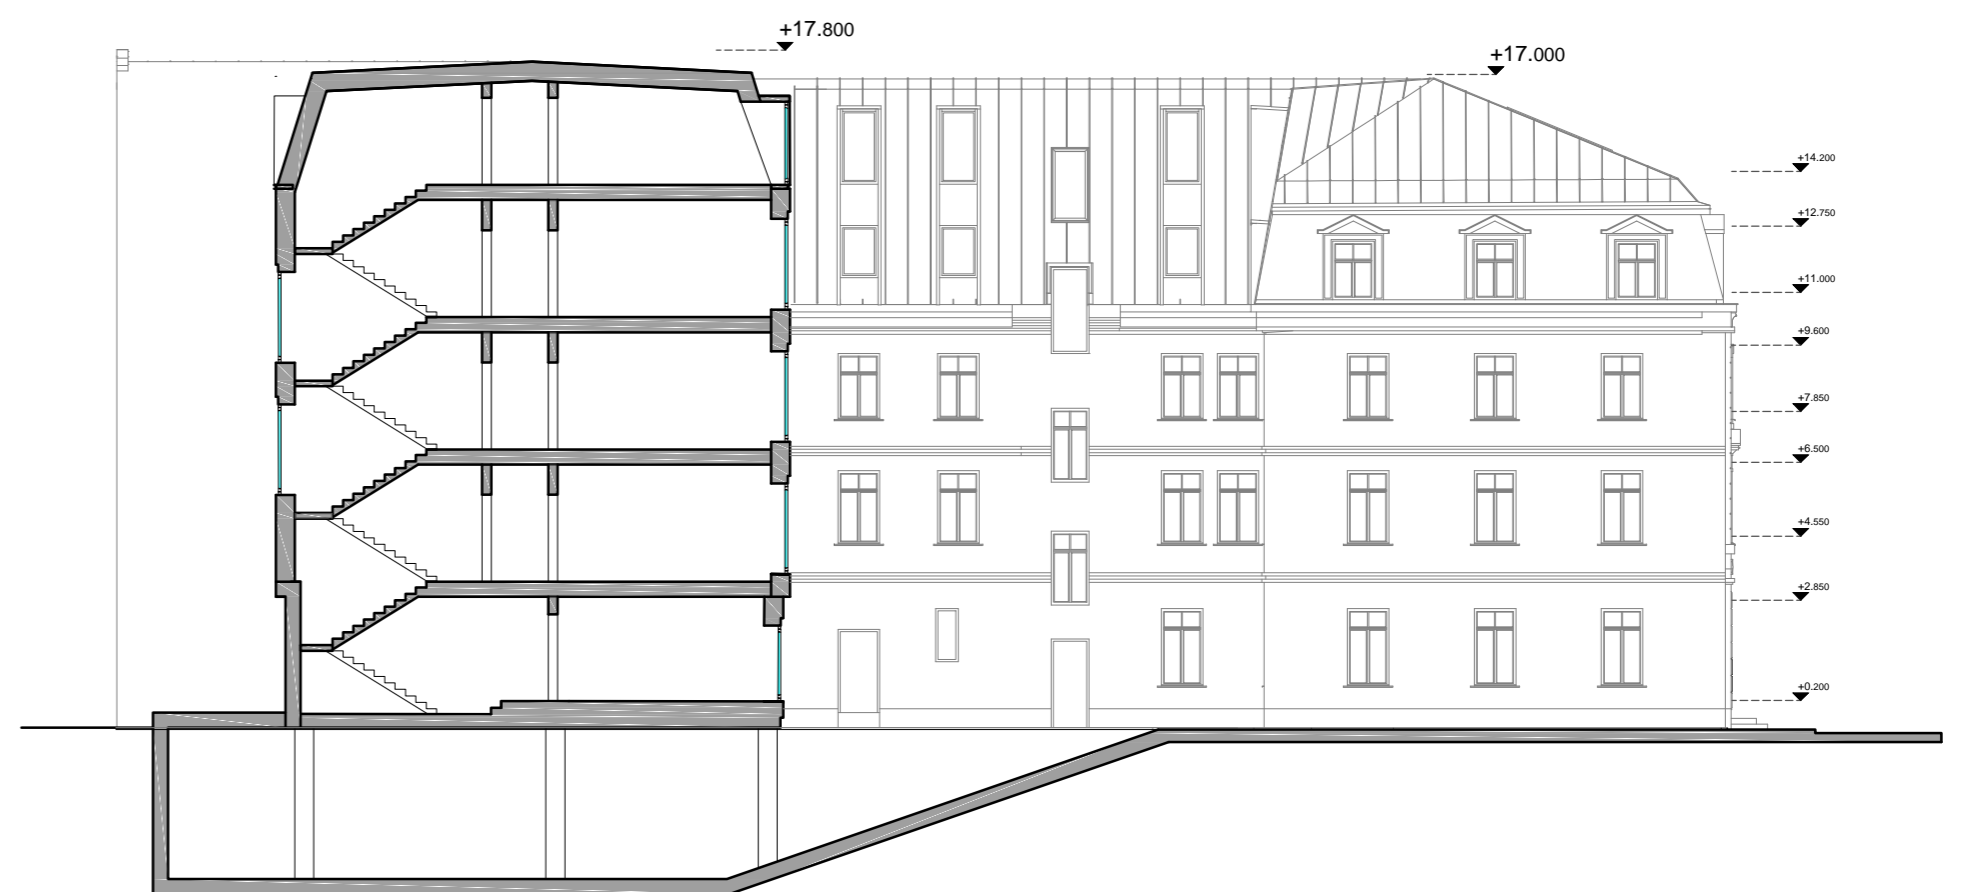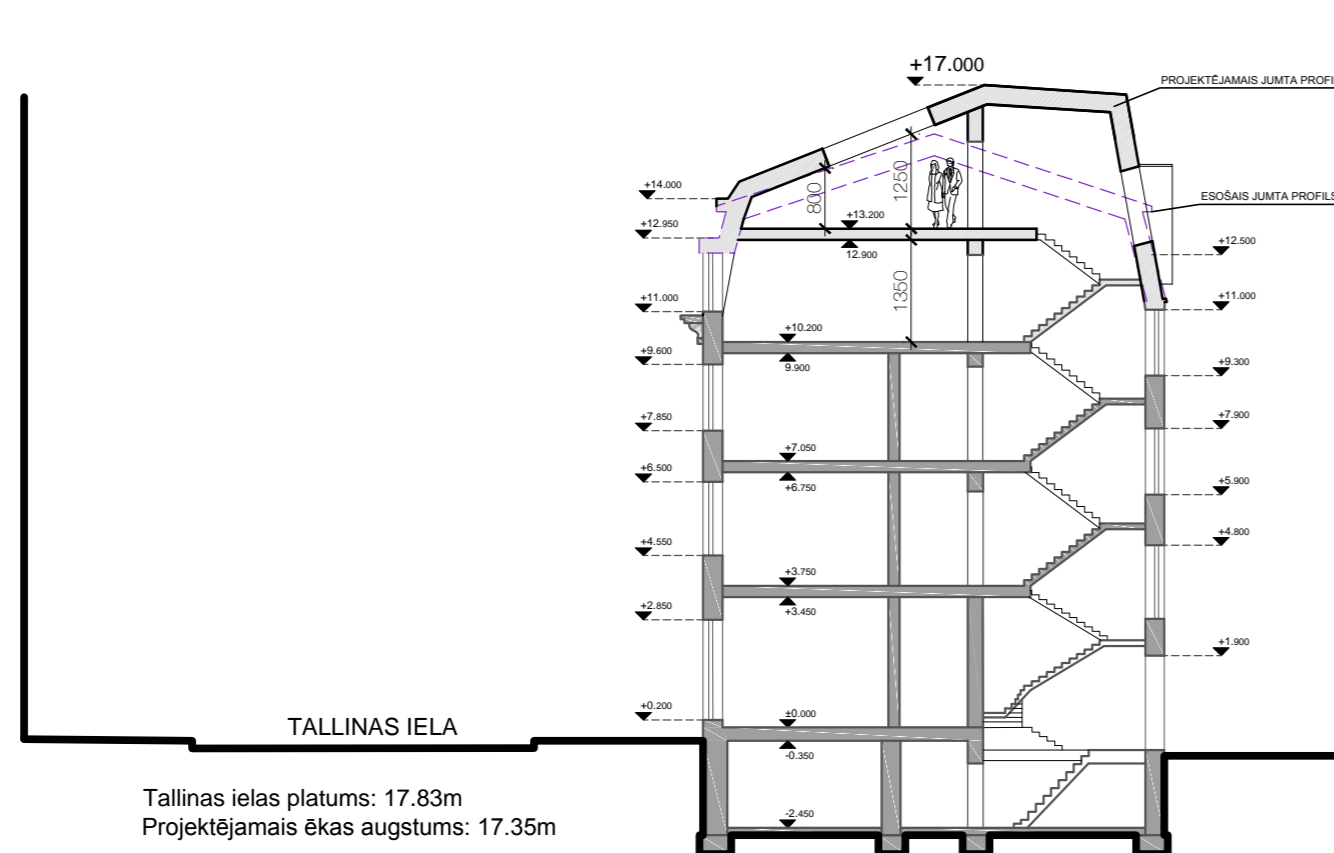


Tallinas ielas fasāde

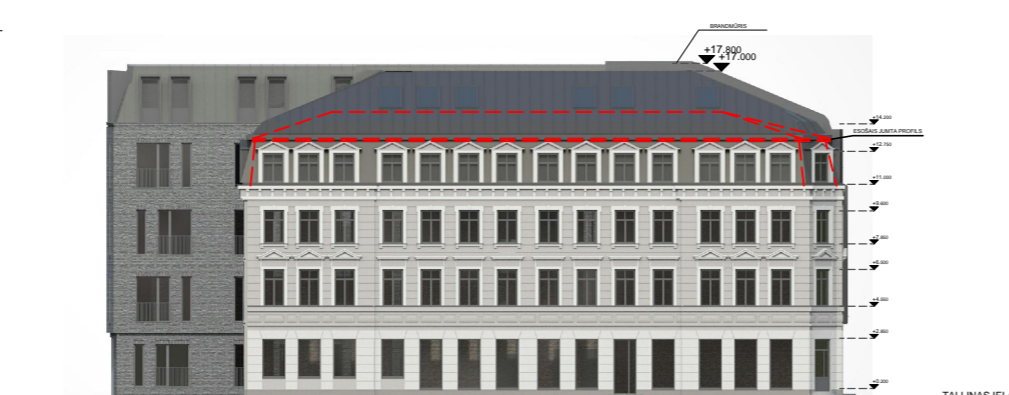


Lauku ielas fasāde

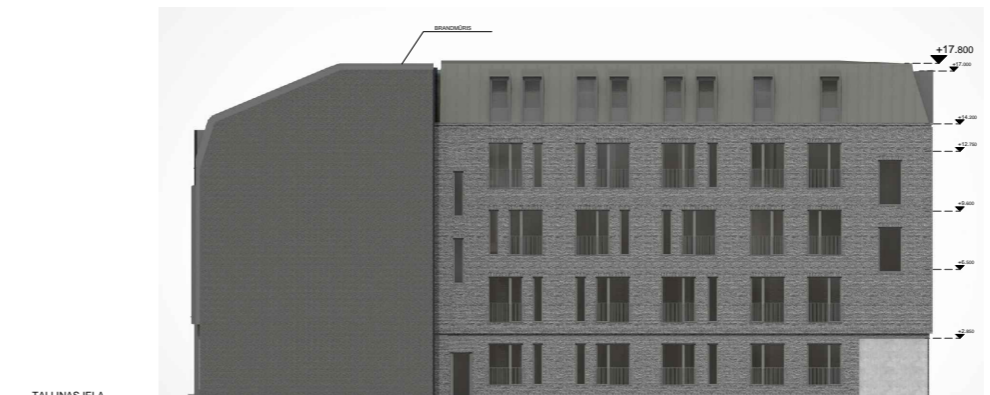


Pagalma fasāde

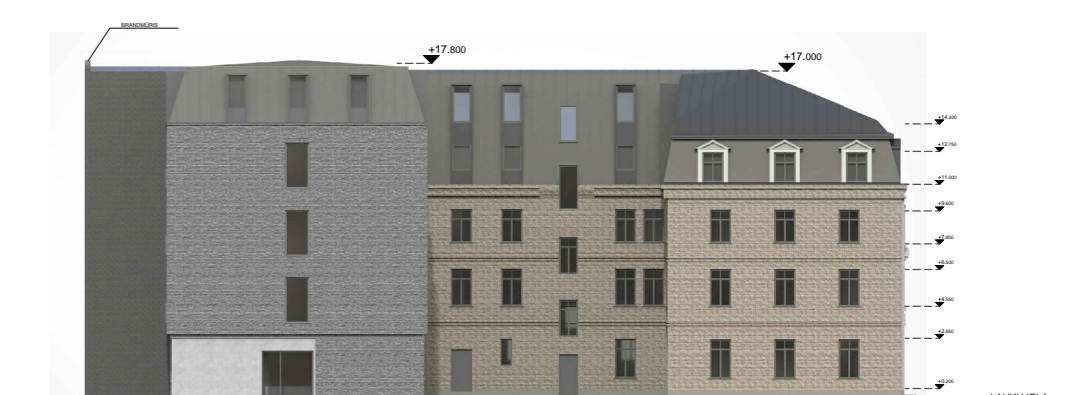

Pagalma fasāde

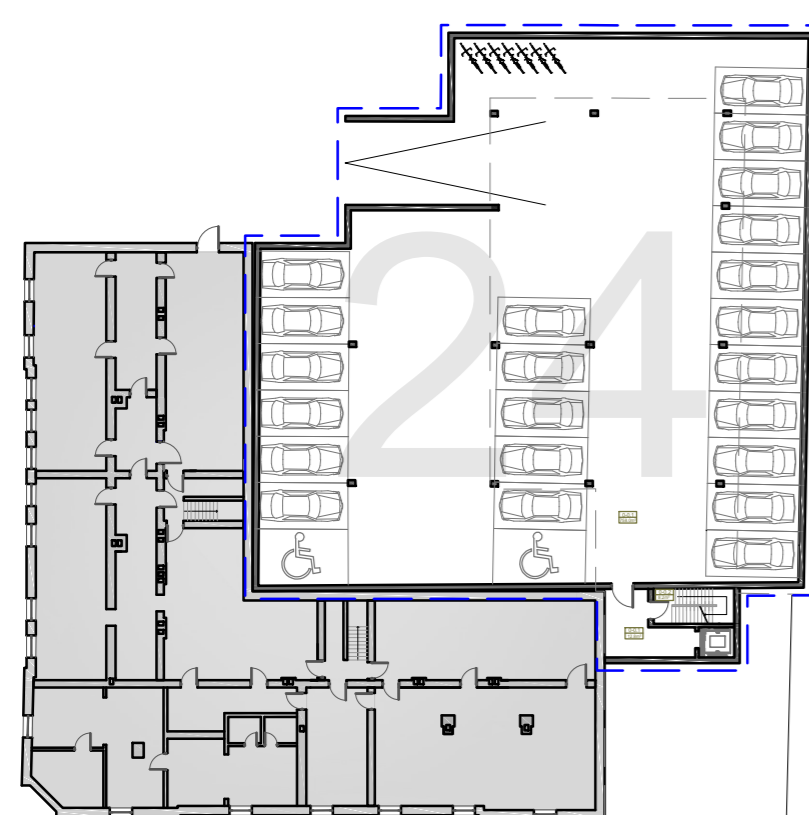


2. KĀRTA - Pazemes autostāvieta

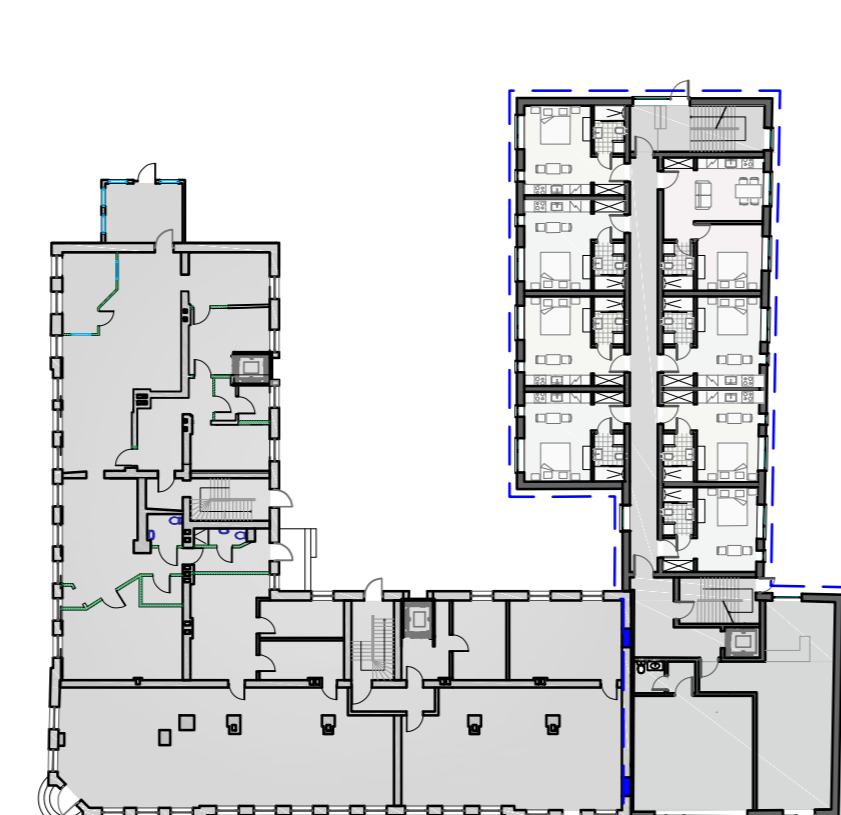

2. KĀRTA - Viesnīcas jaunbūve
1.stāvs



2. KĀRTA - Viesnīcas jaunbūve
2.- 4.stāvs

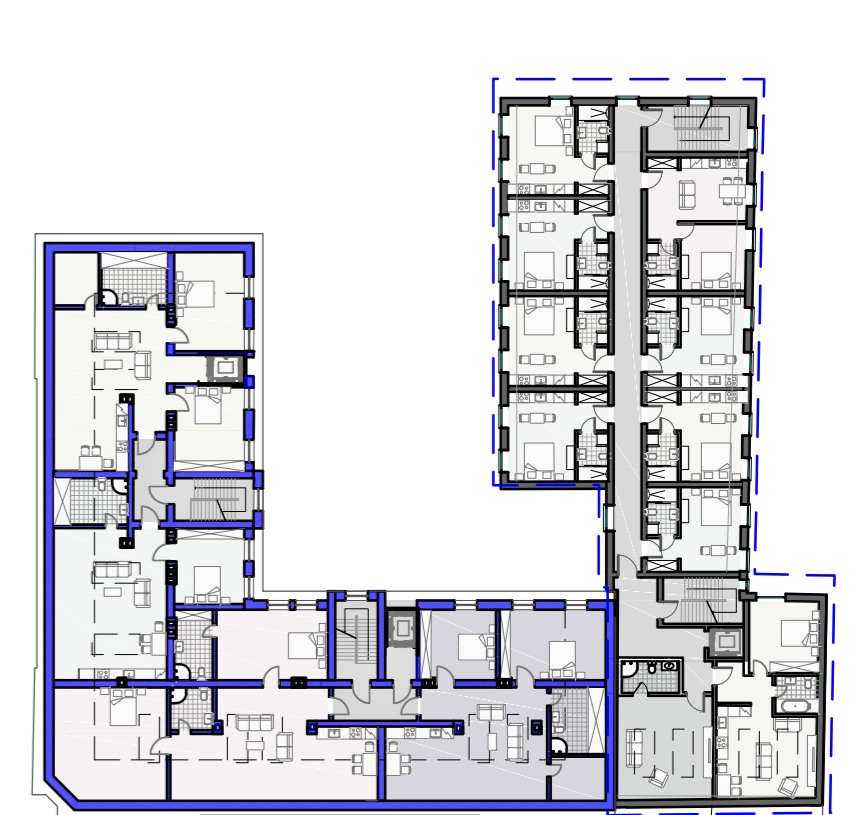


2. KĀRTA - Viesnīcas jaunbūve
5.stāvs


Fotofiksācija FF2 - skats no Tallinas ielas



Vizualizācija V2 - skats no Tallinas ielas

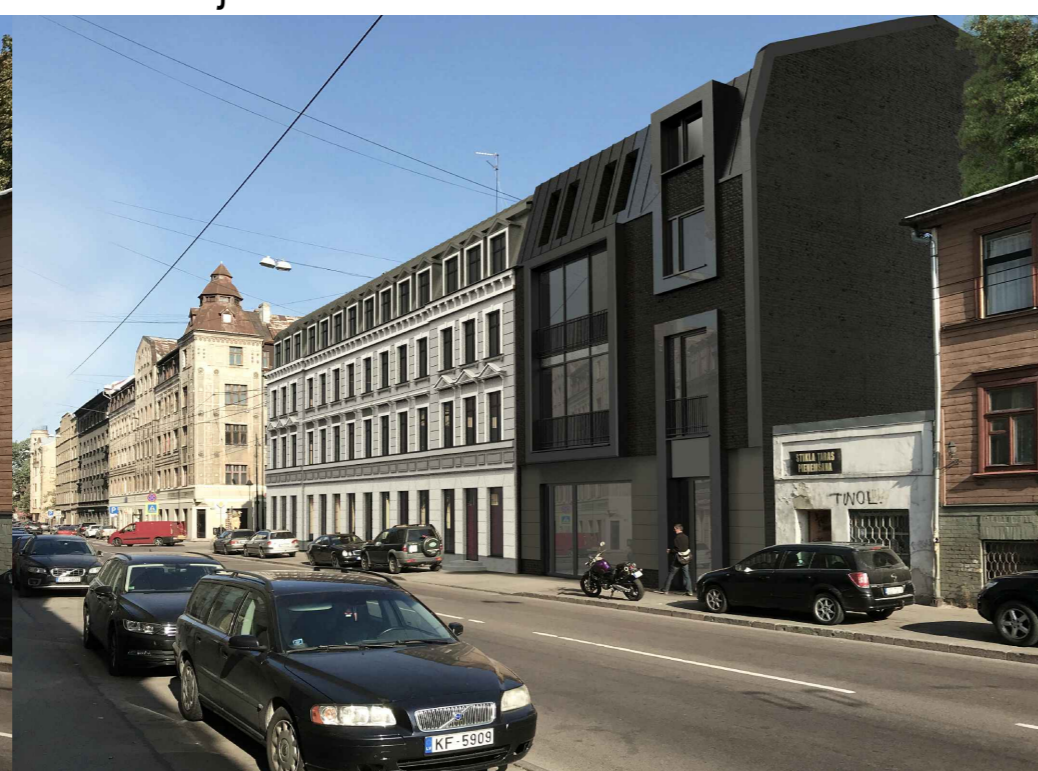

Fotofiksācija FF3 - skats no pagalma

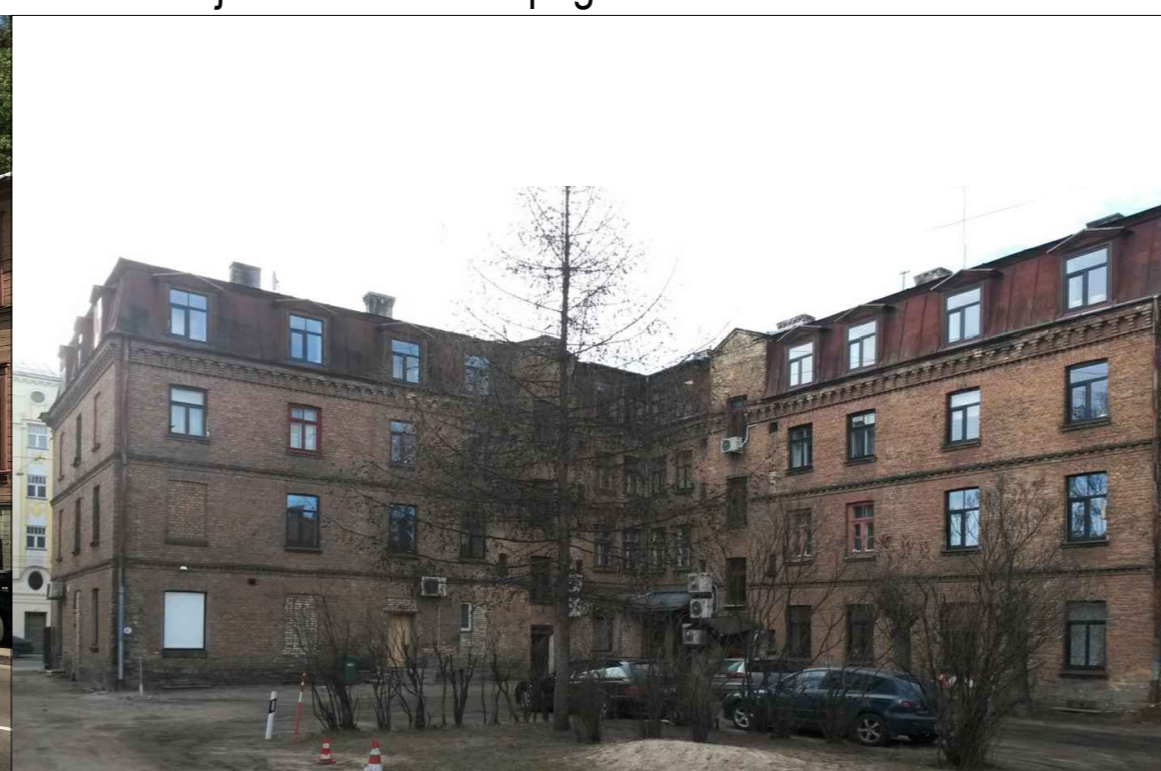

Vizualizācija V3 - skats no pagalma

