

KOKU CIRŠANAS PUBLISKĀ APSPRIEŠANA

RĪGĀ, DĒĻU IELĀ 4 (KADASTRA NUMURS 0100 050 0008; KADASTRA APZĪMĒJUMS 0100 050 0209)

OBJEKTS
Daudzstāvu auto transportlīdzekļu novietnes jaunbūve.
Planšetē redzamais būvniecības risinājums pēc publiskās
apspriešanas beigām tālākajā projektēšanas gaitā var mainīties.

INFORMĀCIJA
Adrese: Rīga, Dēļu iela 4; (kadastra numurs: 0100 050 0008;
kadastra apzīmējums: 0100 050 0209);
Zemes īpašnieks: SIA "Mūkusalas Biznesa Centrs" (reģ. Nr.
40003556570),
SIA "Mūkusalas Māja" (reģ. Nr. 50003804501), SIA "BALTLAINS"
(reģ. Nr. 40003173740);
Koku ciršanas ierosinātājs: SIA "Mūkusalas Biznesa Centrs" (reģ. Nr.
40003556570);
Projektētājs: SIA "DUAL arhitekti" (reģ. Nr. 40203021187)

PAMATOJUMS
Rīgas domes Apstādījumu saglabāšanas komisijas 09.05.2022.
sēdes protokols Nr. 19, 1.2.2.§

KOKU CIRŠANAS IEMESLS
Saiistībā ar objekta "Daudzstāvu auto transportlīdzekļu novietnes
jaunbūve" izbūves ieceri Rīgā, Dēļu ielā (kadastra numurs: 0100 050
0008; kadastra apzīmējums: 0100 050 0209), paredzēts cirst:
- 5 bērzus Ø 27, 36, 31, 39, 35 cm
- 2 liepas Ø 34, 52 cm
Bērzi aug tuvu plānotajai daudzstāvu auto transportlīdzekļu
novietnei, kas var būtiski ietekmēt koku augtspēju
un vitalitāti.
Liepa aug slīpi, koks atrodas zem plānotās daudzstāvu auto
transportlīdzekļu novietnes.

Saskaņā ar Rīgas domes 07.02.2006. sasistošiem noteikumiem Nr.
38 "Rīgas vēsturiskā centra un tā aizsardzības zonas teritorijas
izmantošanas un apbūves noteikumi" grafisko karti "Rīgas vēsturiskā
centra detalizētā teritorijas plānotā (atļautā) izmantošana"
zemesgabals atrodas jauktas apbūves teritorijā, līdz ar to objekta
būvniecība zemesgabalā ir pieļaujama.

Saskaņā ar projektu, būvniecības ietveros paredzēta jaunu koku,
krūmu stādīšana, ieskaitot 3 parastās īves, 1 āra bērzu, 3 olveida
forsītijas, 3 spārnotās segliņas, 4 skarainās hortenzijas, 3 melnos
plūškokus, 2 pīlādžus, 3 Amerikas liepas un 97 puķu, krūmu
stādījumu.


IESPĒJA IZTEIKT VIEDOKĻUS UN PRIEKŠLIKUMUS
Publiskā apspriešana notiek no 31.05.2022. līdz 13.06.2022.

Rakstiskas atsauksmes (aptaujas lapas) lūdzam iesniegt (vai nosūtīt
pa pastu) līdz 13.06.2022. šādās vietās: Rīgas domes Pilsētas
attīstības departamentā Rīgā, Amatu ielā 4, atstājot dokumentu
skapī Apmeklētāju pieņemšanas telpā vai jebkurā Rīgas pilsētas
Apkaimju iedzīvotāju centrā, Rīgā (bezmaksas informatīvais tālrunis
800008000) (aptaujas lapas ievietot pasta kastē pie ieejas durvīm),
vai elektroniski aizpildīt un nosūtīt portālā www.eriga.lv sadaļā
"e-pakalpojumi privātpersonām" - "sabiedrības līdzdalība".

Pēc publiskās apspriešanas rezultātu apkopošanas Rīgas domes
Pilsētas attīstības departaments ziņojumu par publiskās
apspriešanas rezultātiem virzīs izskatīšanai Rīgas domes
Apstādījumu saglabāšanas komisijas sēdē (informatīvais tālrunis
67181477, e-pasts: pad@riga.lv).

**IEPAZĪTIES AR MATERIĀLIEM PAR PLĀNOTO KOKU CIRŠANU
UN SAŅEMT SĪKĀKU INFORMĀCIJU IESPĒJAMS:**

1. Rīgas domes Pilsētas attīstības departamenta portālā
www.rdpad.lv;
2. Rīgas pilsētas pašvaldības portālā www.eriga.lv;
3. Rīgas pilsētas Apkaimju iedzīvotāju centrā Rīgā, Eduarda Smiļģa
ielā 46;
4. Pie koku ciršanas ierosinātāja SIA "Mūkusalas Biznesa Centrs"
pilnvarotās personas SIA "DUAL arhitekti" arhitekta Aleksandra
Čepigusa Rīgā, Kalnciema ielā 40E, tālr. 26396468, e-pasts:
info@dualarhitekti.lv.

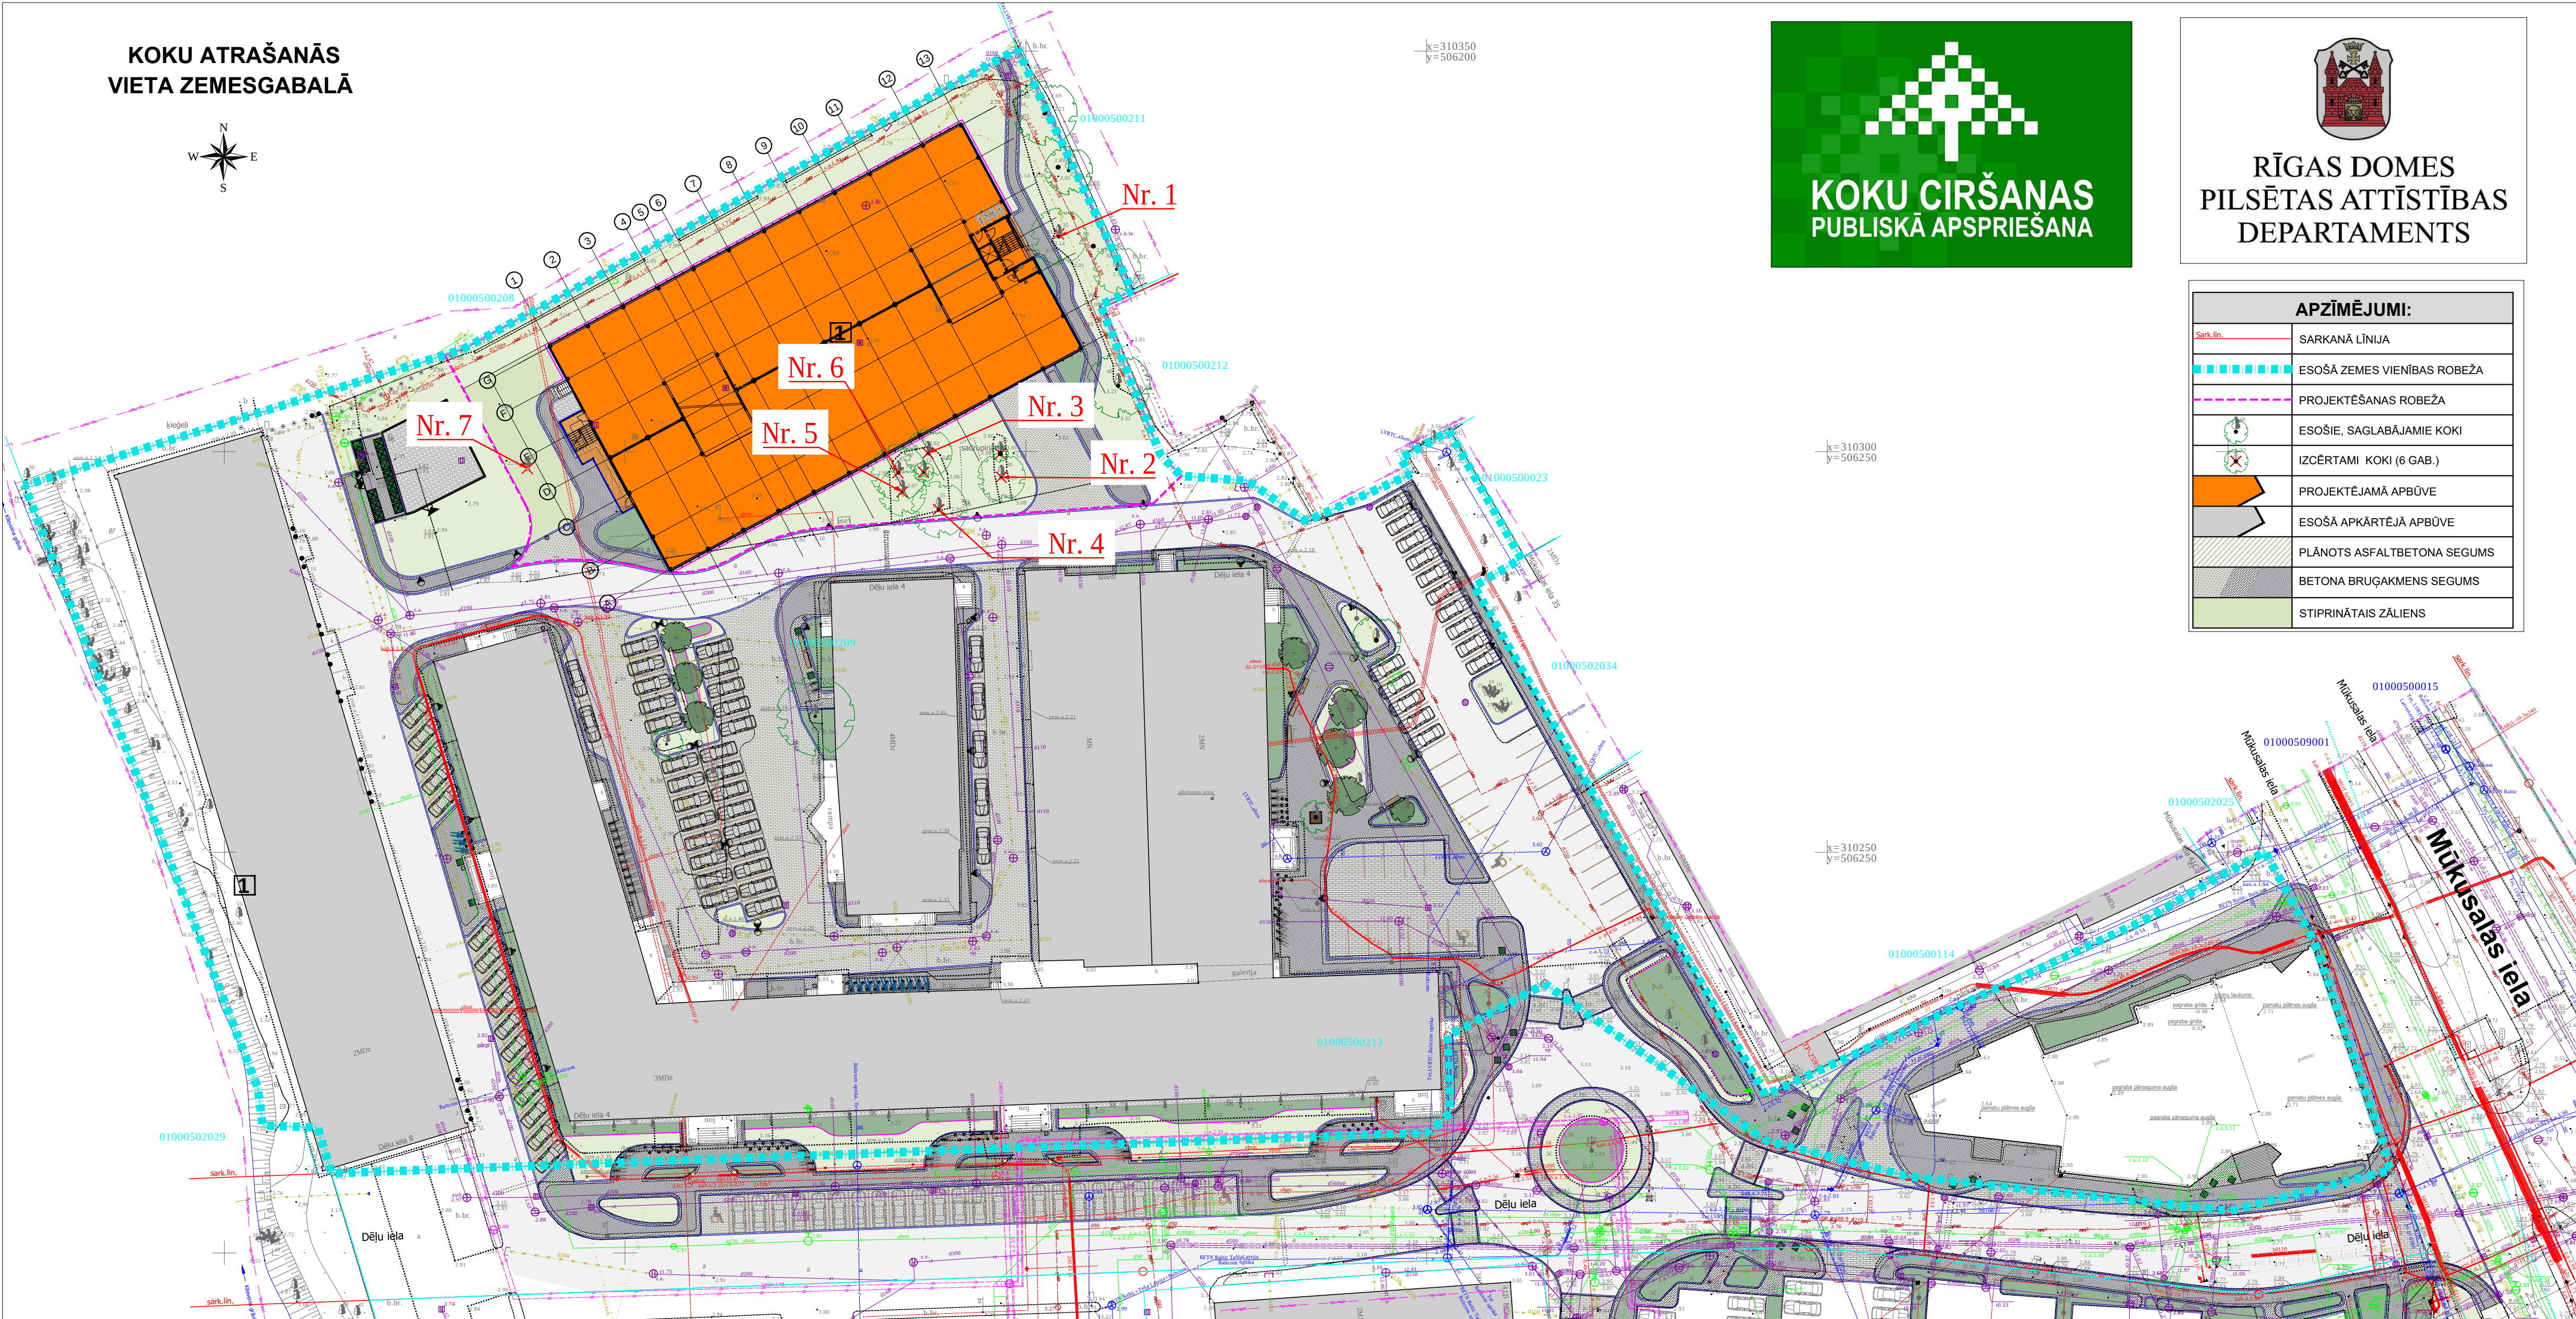


CĒRTAMO KOKU FOTOFIKSĀCIJA
NR.1,



CĒRTAMO KOKU FOTOFIKSĀCIJA
NR.2,



CĒRTAMO KOKU FOTOFIKSĀCIJA
NR.3, NR.4, NR.5, NR.6,

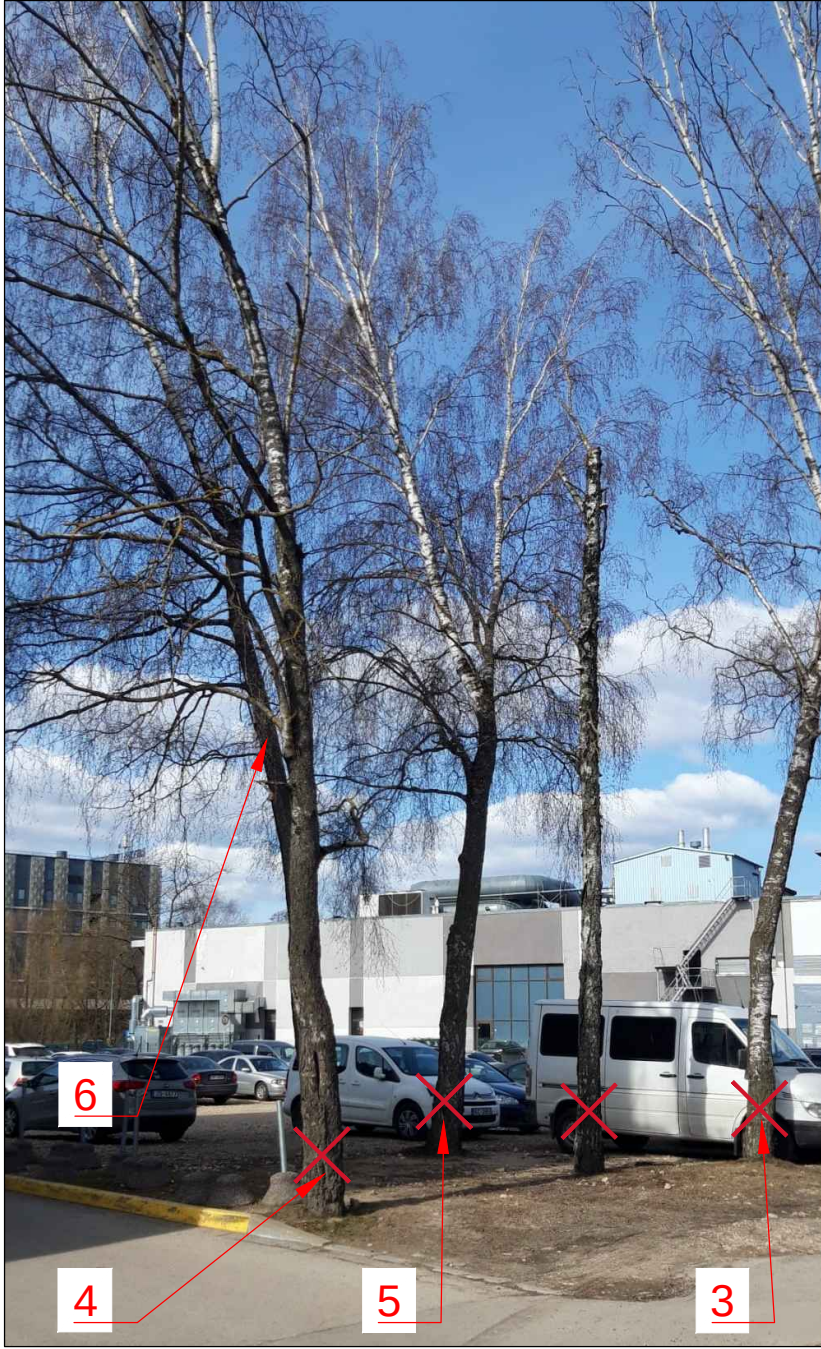

CĒRTAMO KOKU FOTOFIKSĀCIJA
NR.3, NR.4, NR.5, NR.6,



CĒRTAMO KOKU FOTOFIKSĀCIJA
NR.7,

