

KOKU CIRŠANAS PUBLISKĀ APSPRIEŠANA

RĪGĀ, ASTRĪDA BRIĀNA IELĀ 5, LV-1001
(KADASTRA APZĪMĒJUMS 01000240268)

OBJEKTS
Multifunkcionālais centrs (Zīda fabrikas pārbūve par multifunkcionālu centru ar tirdzniecības un izstāžu telpām) Rīgā, Aristida Briāna ielā 5, LV-1001.

INFORMĀCIJA
Adrese:Rīga, Aristida Briāna iela 5;
Zemesgabala kadastra Nr.: 0100 024 0268;
Zemesgabala īpašnieks: SIA “ZĪDA FABRIKA”;
Koku ciršanas ierosinātājs: SIA ”Mailītis A.I.I.M”

PAMATOJUMS
Rīgas domes Apstādījumu saglabāšanas komisijas 08.07.2022. sēdes protokols Nr


KOKU CIRŠANAS IEMESLS
Saistībā ar plānoto Multifunkcionālā centra būvniecību Rīgā, Aristida Briāna ielā 5 (kadastra apzīmējums 0100 024 0268) ierosināta 6 koku nociršana:
4 rietumu tūjas (*Thuja occidentalis*) Ø 18 (celma caurmērs 24 cm), 14/21, 28, 28 cm;
1 pamikstā vilkābele (*Crataegus submollis*) Ø 16 cm (celma caurmērs 21 cm);
1 parastā kļava (*Acer platanoides*) Ø 28/31 cm.

Projekta ietvaros divi vēsturiskie kļeģeļu mūra ēku korpusi tiek funkcionāli apvienoti, papildinot tos ar gaišu, stiklotu oranžērijas apjomu, kurā paredzēta komerc-ekspozīcija un lielu, zaļojošu augu izvietošana. Ainaviski vērtīgie lielle koki zemes gabalā tiek saglabāti, ievērojot SIA “Labie Koki” izstrādāto koku inventarizāciju, slēdzienu par sakņu fizisko stāvokli un to novietojumu un norādījumus saglabāšanai.
Saskaņā ar Rīgas domes 07.02.2006. saistošajiem noteikumiem Nr. 38 “Rīgas vēsturiskā centra un tā aizsardzības zonas teritorijas izmantošanas un apbūves noteikumi” grafisko karti “Rīgas vēsturiskā centra detalizētā teritorijas plānotā (atļautā) izmantošana” zemesgabals atrodas centru apbūves teritorijā (aizsardzības Nr. 7442), līdz ar to objekta būvniecība zemesgabalā ir pieļaujama.



IESPĒJA IZTEIKT VIEDOKĻUS UN PRIEKŠLIKUMUS
Publiskā apspriešana notiek no 26.07.2022. līdz 08.08.2022.
Rakstiskas atsauksmes (aptaujas lapas) lūdzam iesniegt (vai nosūtīt pa pastu) līdz 08.08.2022. šādās vietās:
Rīgas domes Pilsētas attīstības departamentā Rīgā, Amatu ielā 4, atstājot dokumentu skapī.
Apmeklētāju pieņemšanas telpā vai jebkurā Rīgas pilsētas Apkaimju iedzīvotāju centrā, Rīgā (bezmaksas informatīvais tālrunis 80000800) (aptaujas lapas ievietot pasta kastē pie ieejas durvīm), vai elektroniski aizpildīt un nosūtīt portālā www.eriga.lv sadaļā “e-pakalpojumi privātpersonām” – “sabiedrības līdzdalība”.
Pēc publiskās apspriešanas rezultātu apkopošanas Rīgas domes Pilsētas attīstības departaments ziņojumu par publiskās apspriešanas rezultātiem virzīs izskatīšanai Rīgas domes Apstādījumu saglabāšanas komisijas sēdē (informatīvais tālrunis 67181477, e-pasts: pad@riga.lv).

IEPAZĪTIES AR MATERIĀLIEM PAR PLĀNOTO KOKU CIRŠANU IESPĒJAMS:
1. Rīgas domes Pilsētas attīstības departamenta portālā www.rdpad.lv;
2. Rīgas pilsētas pašvaldības portālā www.eriga.lv;
3. Rīgas pilsētas Apkaimju iedzīvotāju centrā Rīgā, Rīgā, Brīvības ielā 49/53
4. pie koku ciršanas ierosinātāja SIA ”Mailītis A.I.I.M” Elizabetes iela 7, Rīga, LV-1010, kontaktpersona: Elīna Paula, tālr. +371 29630531

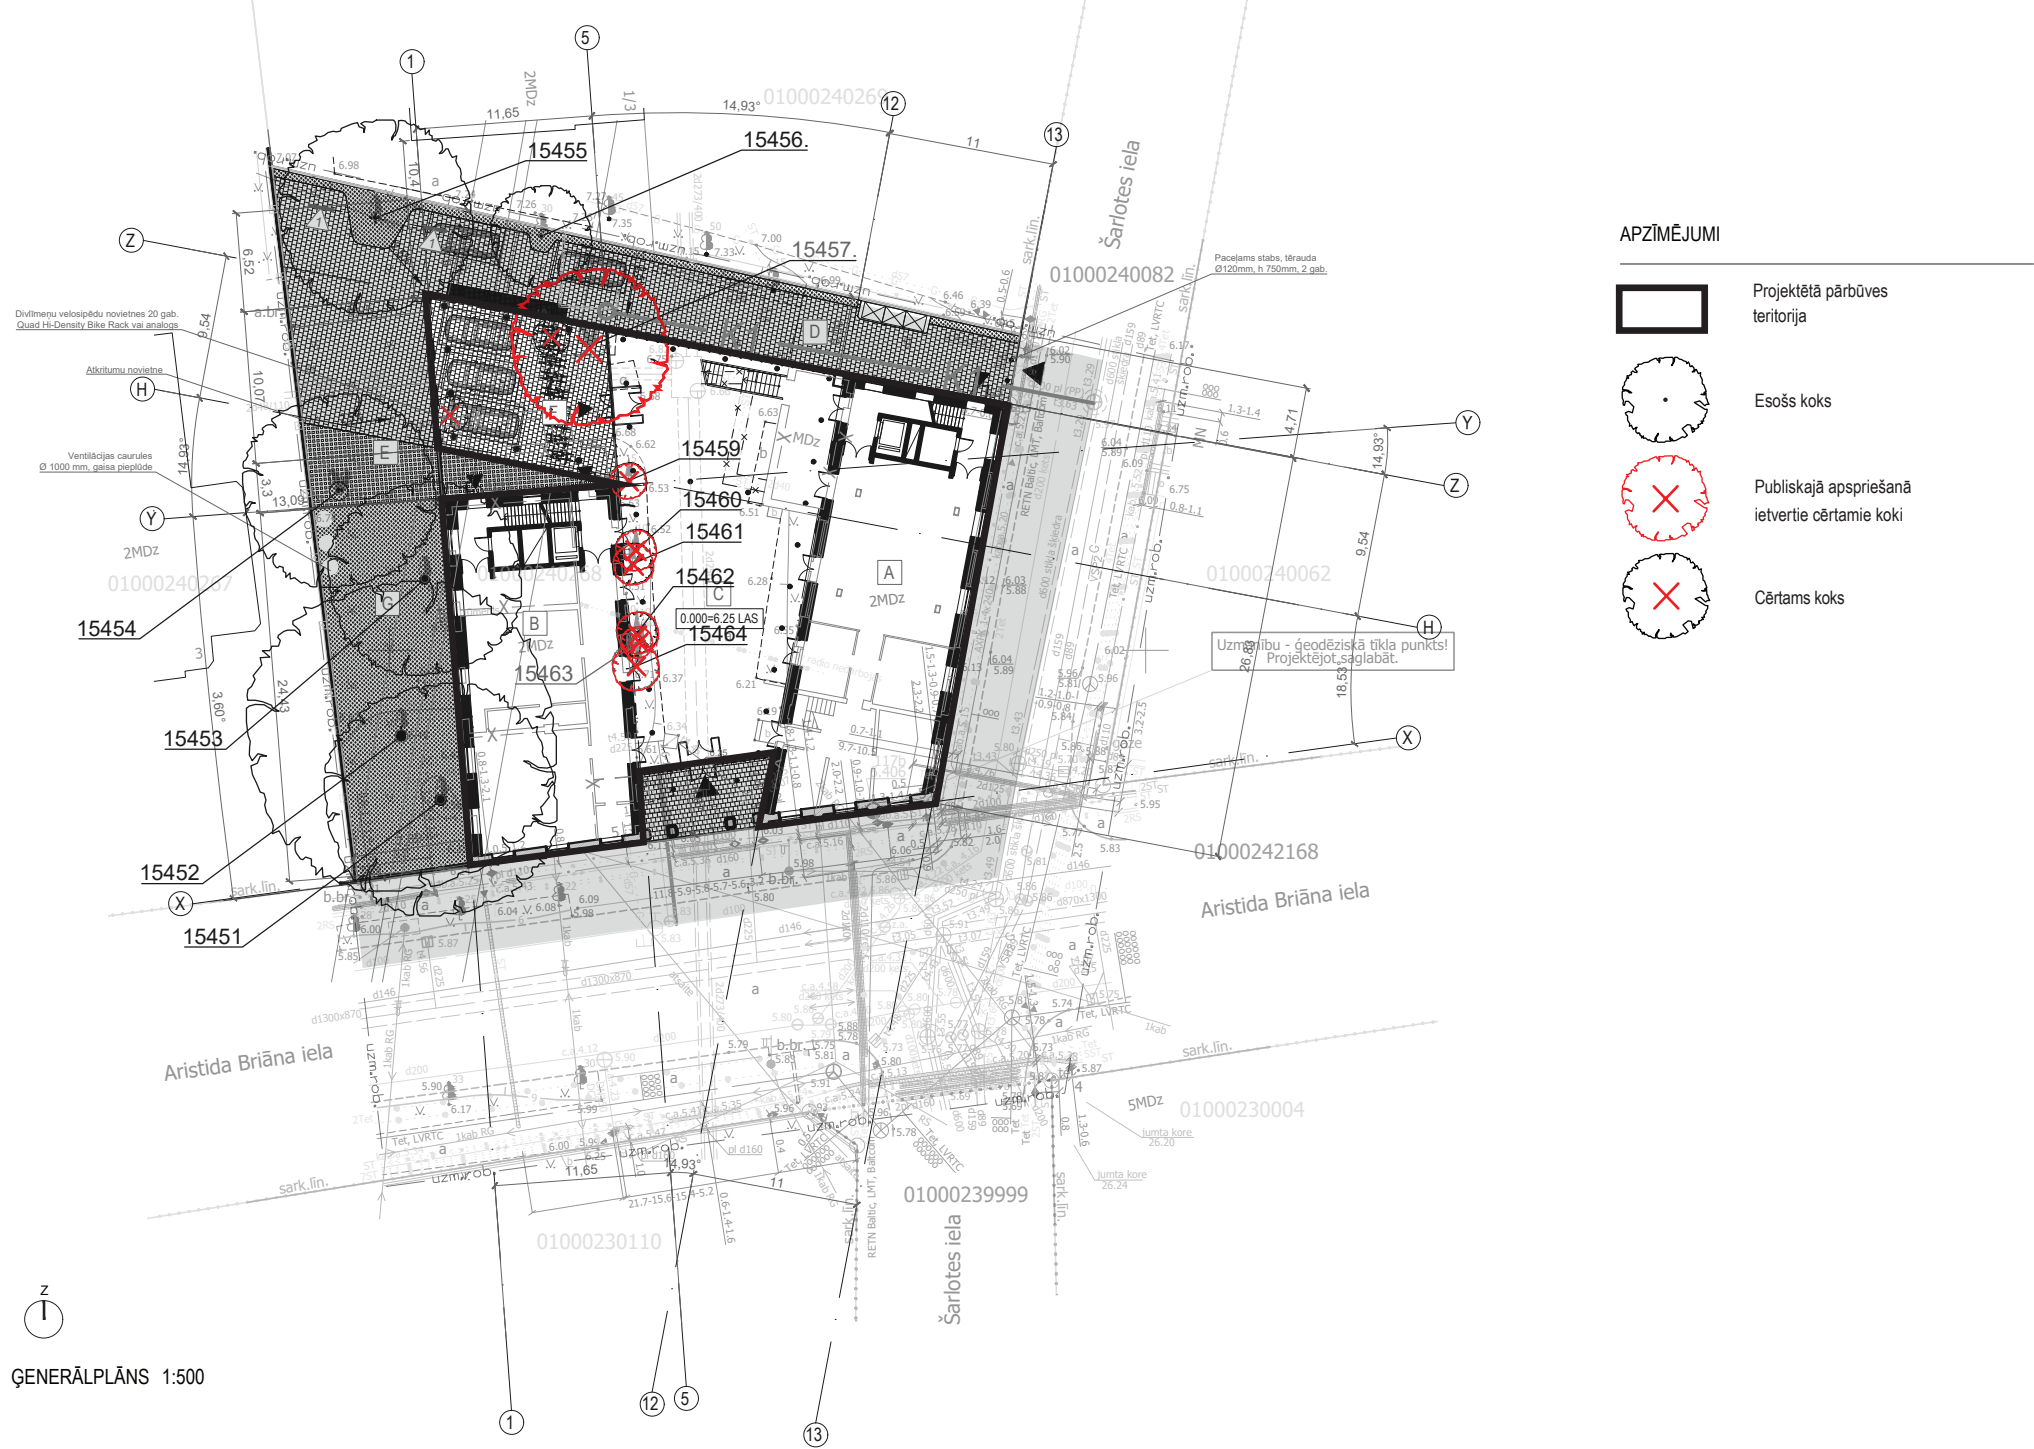

N.P.K	7/15457	10/15460	11/15461	12/15462	13/15463	14/15464
Nosaukums un pamatrādītāji	<i>Acer platanoides</i> parastā kļava Stumbra apkārtmērs: 1,01;0,90m ↑: ~ 20m ↔: ~ 12m Caurmērs: 0,32m Vitalitāte: augsta Vecumposms: V2	<i>Thuja occidentalis</i> rietumu tūja Stumbra apkārtmērs: 0,88m ↑: ~ 10m ↔: ~ 2m Caurmērs: 0,28m Vitalitāte: augsta Vecumposms: V2	<i>Thuja occidentalis</i> rietumu tūja Stumbra apkārtmērs: 0,69; 0,40m ↑: ~ 9m ↔: ~ 3m Caurmērs: 0,22m Vitalitāte: vidēja Vecumposms: V2	<i>Thuja occidentalis</i> rietumu tūja Stumbra apkārtmērs: 0,43m ↑: ~ 7m ↔: ~ 2m Caurmērs: 0,14m Vitalitāte: vidēja Vecumposms: V2	<i>Thuja occidentalis</i> rietumu tūja Stumbra apkārtmērs: 0,80m ↑: ~ 13m ↔: ~ 2m Caurmērs: 0,25m Vitalitāte: augsta Vecumposms: V2	<i>Crataegus submollis</i> pamikstā vilkābele Stumbra apkārtmērs: 0,53m ↑: ~ 6m ↔: ~ 4m Caurmērs: 0,17m Vitalitāte: augsta Vecumposms: V3
Attēls						