

KOKU CIRŠANAS PUBLISKĀ APSPRIEŠANA

RĪGĀ, LAKTAS IELĀ 16

(KADASTRA APZĪMĒJUMS 0100 018 0250)



RĪGAS DOMES
PILSĒTAS ATTĪSTĪBAS
DEPARTAMENTS



OBJEKTS

Autostāvvietas izbūve Laktas ielā 16, Rīgā.
(Planšetē redzamais būvniecības risinājums pēc publiskās apspriešanas beigām tālākajā projektēšanas gaitā var mainīties.)

INFORMĀCIJA

Adrese: Rīga, Laktas iela 16;
Zemesgabala kadastra Nr.: 0100 018 2005;
Zemesgabala kadastra apzīmējums: 0100 018 0250;
Zemesgabala īpašnieks un koku ciršanas ierosinātājs: SIA "Skanstes City",

PAMATOJUMS

Rīgas domes Apstādījumu saglabāšanas komisijas 08.08.2022. sēdes protokols Nr. 32, 1.2.5 §.

KOKU CIRŠANAS IEMESLS

Saistībā ar teritorijas plānoto būvniecību utt. Rīgā, Laktas ielā 16 (kadastra apzīmējums 0100 018 0250) paredzēts cirst 10 blīgzņas \varnothing 36, 21/24/13/11/22/16/15/19/22, 13/11/13, 21, 13, 7/9/12/12/18, 10/11/12/15/16, 12/14/17, 9/12, 8/9/16/8 cm, 7 bērzus \varnothing 30, 25, 21, 20, 62, 35, 32 cm, 1 parasto pīlādzi \varnothing 24 cm, 9 ošlapu kļavas \varnothing 21, 17, 11/13/13/13/15/15/15/16/18, 8/9/9/10/12, 10/17, 14/15/18, 9/12, 11/14, 20/10 cm, 1 apsi \varnothing 35 cm, 1 papeli \varnothing 12/15/16 cm, 3 baltie vītoli \varnothing 49, 16/32, 17 cm, 1 kļavu \varnothing 15 cm, 1 gobu \varnothing 12/12/14/18 cm un kokus ar celma caurmēru, kas nesasniedz 20 cm.

Saskaņā ar Rīgas domes 07.02.2006. saistošajiem noteikumiem Nr. 38 "Rīgas vēsturiskā centra un tā aizsardzības zonas teritorijas izmantošanas un apbūves noteikumi" grafisko karti "Rīgas vēsturiskā centra detalizētā teritorijas plānotā (atļautā) izmantošana" zemesgabals atrodas jauktas apbūves teritorijā, līdz ar to objekta būvniecība zemesgabalā ir pieļaujama.

Saskaņā ar projektu, būvniecības ietvaros paredzēta jaunu koku/krūmu stādīšana, iestādot 43 kokus. Papildus gar Laktas ielu, citviet teritorijā plānoti nodaloši krūmu stādījumi. Sadalošo salīņu zonās plānoti zemie stādījumi, lai nodrošinātu optimālu redzamību. Teritorijas dienvidaustrumu daļā paredzēts dīķis lietus ūdens savākšanai un tā infiltrācijai.


IESPĒJA IZTEIKT VIEDOKĻUS UN PRIEKŠLIKUMUS

Publiskā apspriešana notiek no 06.09.2022. līdz 19.09.2022.
Rakstiskas atsauksmes (aptaujas lapas) lūdzam iesniegt (vai nosūtīt pa pastu) līdz 19.09.2022. šādās vietās: Rīgas domes Pilsētas attīstības departamentā Rīgā, Dzirnāvu ielā 140 vai jebkurā Rīgas pilsētas Apkaimju iedzīvotāju centrā, Rīgā (bezmaksas informatīvais tālrunis 80000800) (aptaujas lapas ievietot pasta kastē pie ieejas durvīm), vai elektroniski aizpildīt un nosūtīt portālā www.eriga.lv sadaļā "e-pakalpojumi privātpersonām" - "sabiedrības līdzdalība".


Pēc publiskās apspriešanas rezultātu apkopošanas Rīgas domes Pilsētas attīstības departaments ziņojumu par publiskās apspriešanas rezultātiem virzīs izskatīšanai Rīgas domes Apstādījumu saglabāšanas komisijas sēdē (informatīvais tālrunis 67181477, e-pasts: pad@riga.lv).

IEPAZĪTIES AR MATERIĀLIEM PAR PLĀNOTO KOKU CIRŠANU IESPĒJAMS:

1. Rīgas domes Pilsētas attīstības departamenta portālā www.rdpad.lv;
2. Rīgas pilsētas pašvaldības portālā www.eriga.lv;
3. Rīgas pilsētas Apkaimju iedzīvotāju centrā Rīgā, Brīvības ielā 49/53
4. pie koku ciršanas ierosinātāja, Rīgā, Laktas ielā 16, kontaktpersona: Andris Kozlovskis, tālr. +371 26342333.

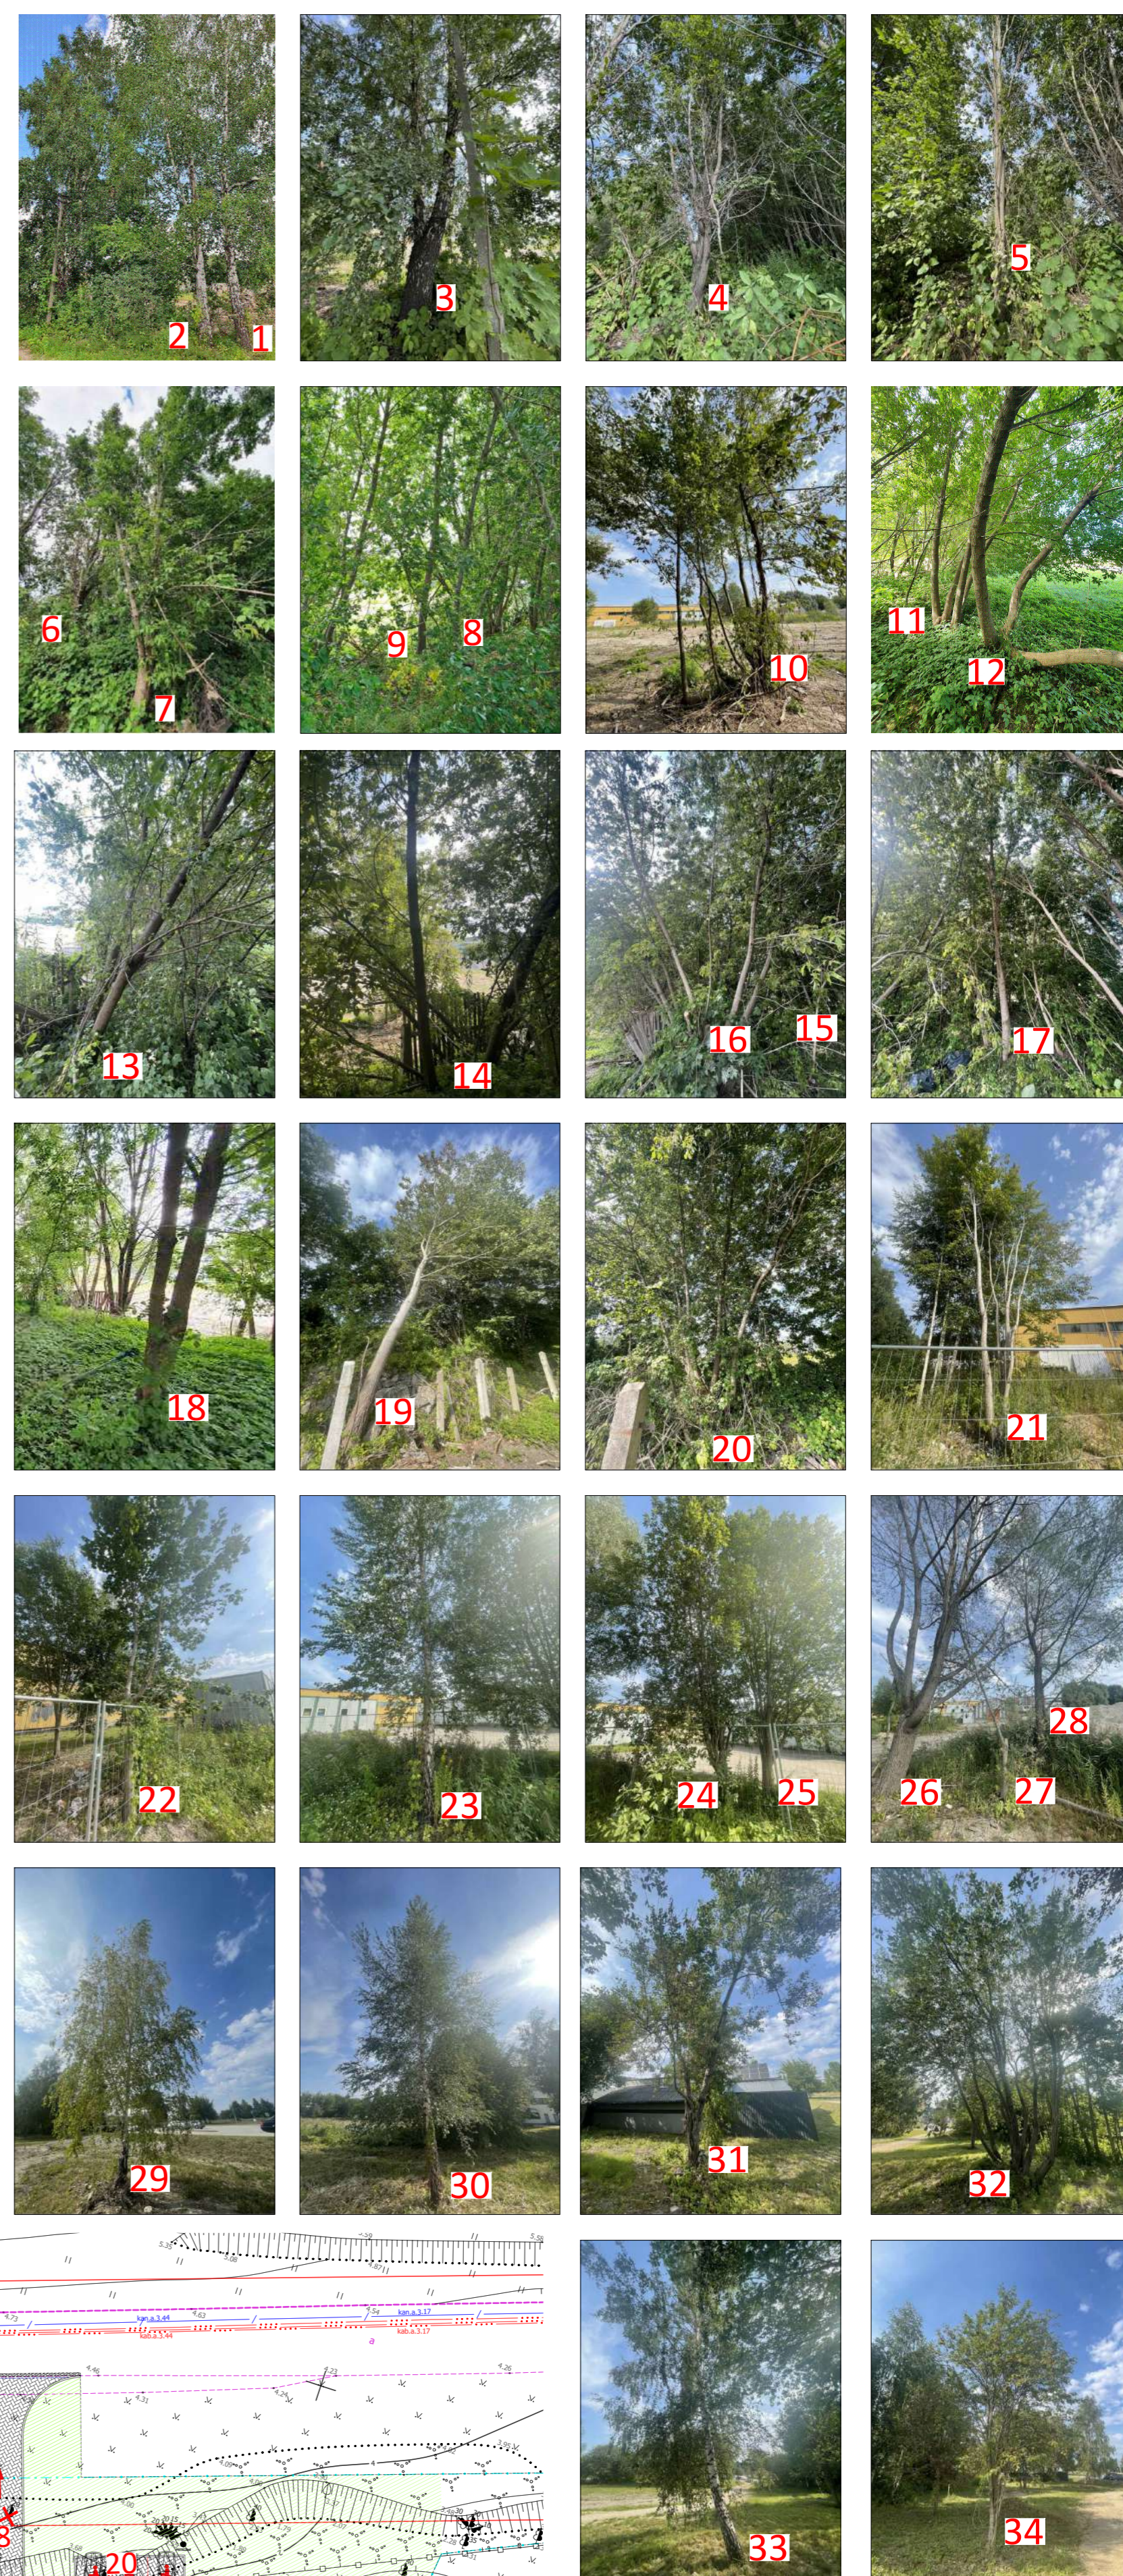

BŪVPROJEKTA MINIMĀLĀ SASTĀVĀ ĢENERĀLPLĀNS (M 1:500)

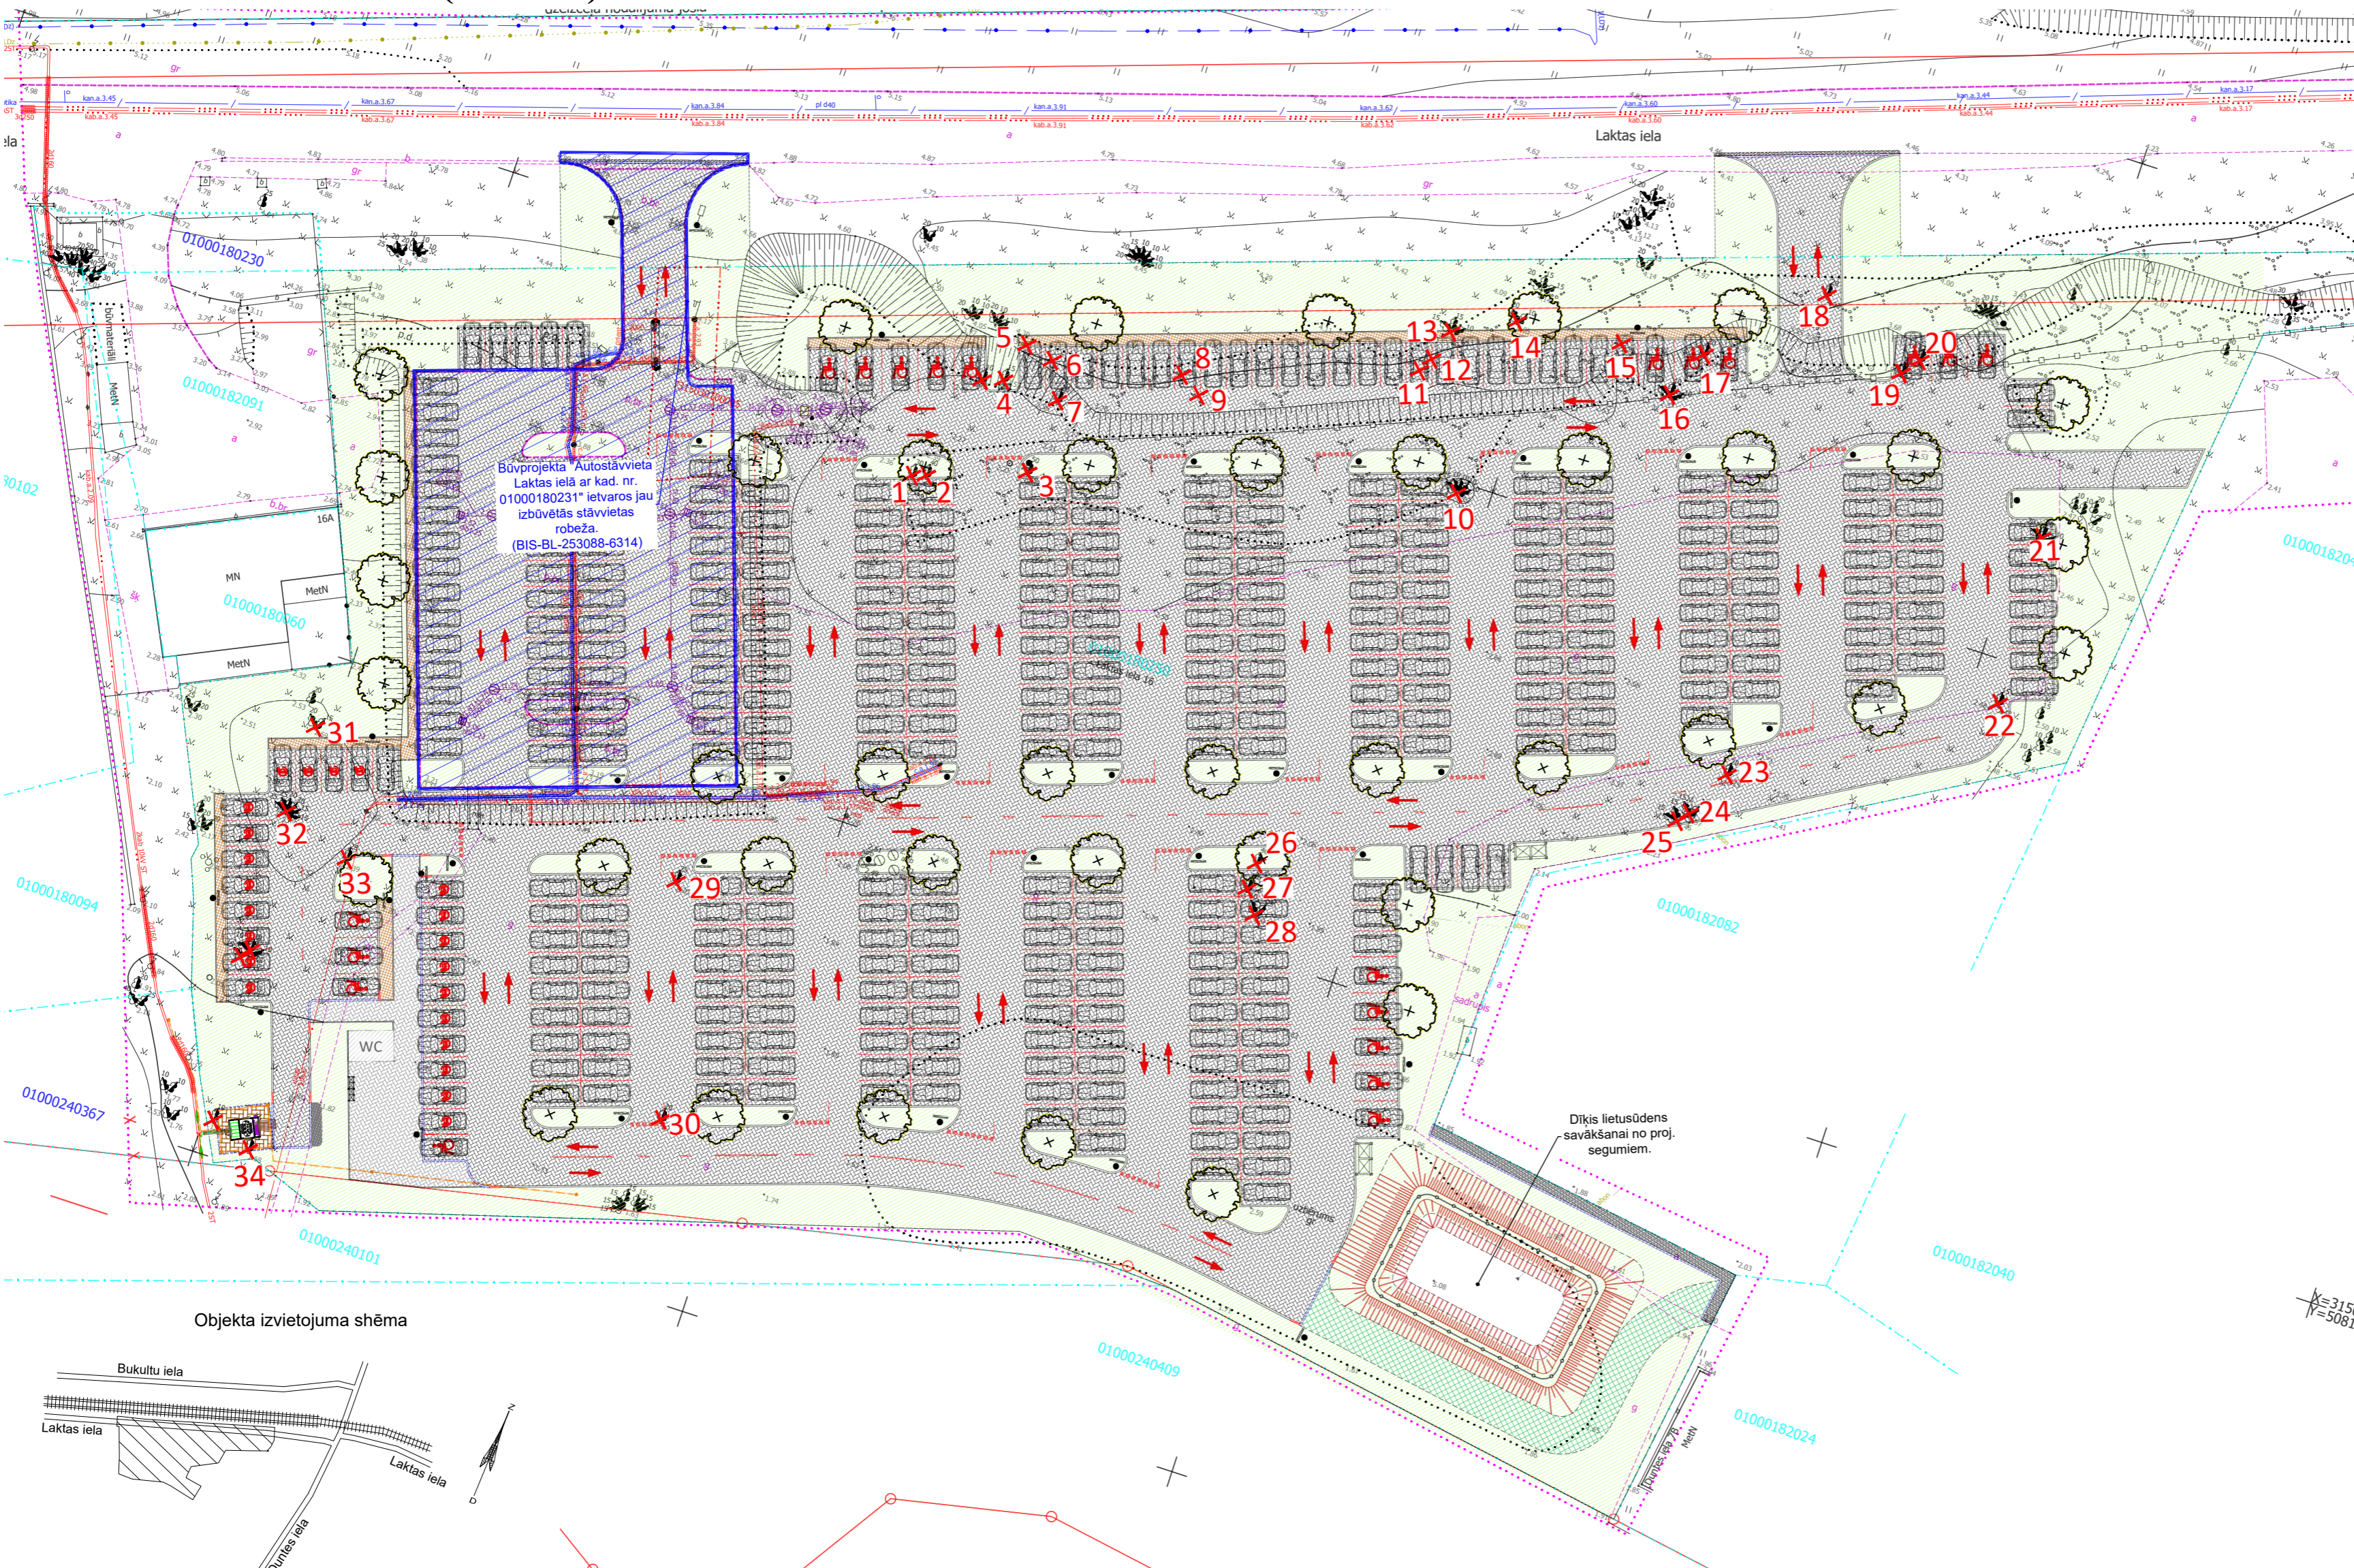

PIEŅEMTIE APZĪMĒJUMI	
	Betona bruģis - brauktuve
	Betona bruģis - ietve
	Atjaunojams asfaltbetons
	Oļi
	Zāliens
	Stiprināts zāliens
	Granīta bruģakmens
	Betona apmale BA100x30x15
	Betona apmale - pāreja BA100x30/20x15
	Betona apmale - iedziļināta BA100x22x15
	Ceļa horizontālais apzīmējums ar numuru
	Cērtams koks
	Stādāms koks