KOKU CIRŠANAS PUBLISKĀ APSPRIEŠANA

RĪGĀ, VALMIERAS IELĀ 41 (kadastra apzīmējums 0100 037 0132)

OBJEKTS

Palīgēkas būvniecība
(Planšetē redzamais būvniecības risinājums pēc publiskās apspriešanas beigām tālākajā projektēšanas gaitā var mainīties)

INFORMĀCIJA

Adrese: Rīga, Valmieras iela 41
Zemesgabala kadastra apzīmējums: 0100 037 0132
Zemesgabala īpašnieks un koku ciršanas ierosinātājs: fiziska persona

PAMATOJUMS

Rīgas domes Apstādījumu saglabāšanas komisijas 29.08.2022. sēdes protokols nr.35. 1.2.7§

KOKU CIRŠANAS IEMESLS

Saistībā ar plānoto palīgēkas būvniecību Rīgā, Valmieras ielā 41 (kad. apzīmējums 0100 037 0132) paredzēts cirst 2 gobas Ø24, 31cm.

Saskaņā ar Rīgas domes 07.02.2006. saistošajiem noteikumiem nr. 38 "Rīgas vēsturiskā centra un tā aizsardzības zonas teritorijas izmantošanas un apbūves noteikumi" grafisko karti "Rīgas vēsturiskā centra detalizētā teritorijas plānotā (atļautā) izmantošana" zemesgabals atrodas dzīvojamās un perimetrālās apbūves teritorijā, līdz ar to objekta būvniecība zemesgabalā ir pieļaujama. Būvprojekta mērķis ir izvietot palīgēku zemesgabala dziļumā, lai pie Valmieras ielas nākotnē varētu plānot galveno ēku.

IESPĒJA IZTEIKT VIEDOKLI UN PRIEKŠLIKUMUS


Publiskā apspriešana notiek no 05.09.2022. līdz 16.09.2022.
Rakstiskas atsauksmes (aptaujas lapas) lūdzam iesniegt (vai nosūtīt pa pastu) līdz 16.09.2022. Rīgas domes Pilsētas attīstības departamentā Rīgā, Dzirnavu ielā 140, vai jebkurā Rīgas pilsētas Apkaimju iedzīvotāju centrā, Rīgā (bezmaksas informatīvais tālrunis 80000800) (aptaujas lapas ievietot pasta kastē pie ieejas durvīm), vai elektroniski aizpildīt un nosūtīt portālā www.eriga.lv sadaļā "e-pakalpojumi privātpersonām"- "sabiedrības līdzdalība".

Pēc publiskās apspriešanas rezultātu apkopošanas Rīgas domes Pilsētas attīstības departaments ziņojumu par publiskās apspriešanas rezultātiem virzīs izskatīšanai Rīgas domes Apstādījumu saglabāšanas komisijas sēdē (informatīvais tālrunis 67181477, e-pasts: pad@riga.lv).

IEPAZĪTIES AR MATERIĀLIEM PAR PLĀNOTO KOKU CIRŠANU UN SAŅEMT SĪKĀKU INFORMĀCIJU IESPĒJAMS:

1. Rīgas domes Pilsētas attīstības departamenta portālā www.rdpad.lv;
2. Rīgas pilsētas pašvaldības portālā www.eriga.lv;
3. Rīgas pilsētas Apkaimju iedzīvotāju centrā Rīgā, Brīvības ielā 49/53;
4. Pie koku ciršanas ierosinātāja, kontaktpersona: Arvis Pilenieks, t. +37126478430.


OBJEKTA IZVIETOJUMA SHĒMA

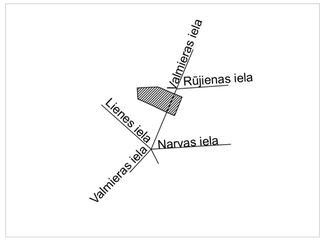

RĪGAS DOMES
PILSĒTAS ATTĪSTĪBAS
DEPARTAMENTS

KOKU CIRŠANAS
PUBLISKĀ APSPRIEŠANA

SITUĀCIJAS PLĀNS
M 1:250

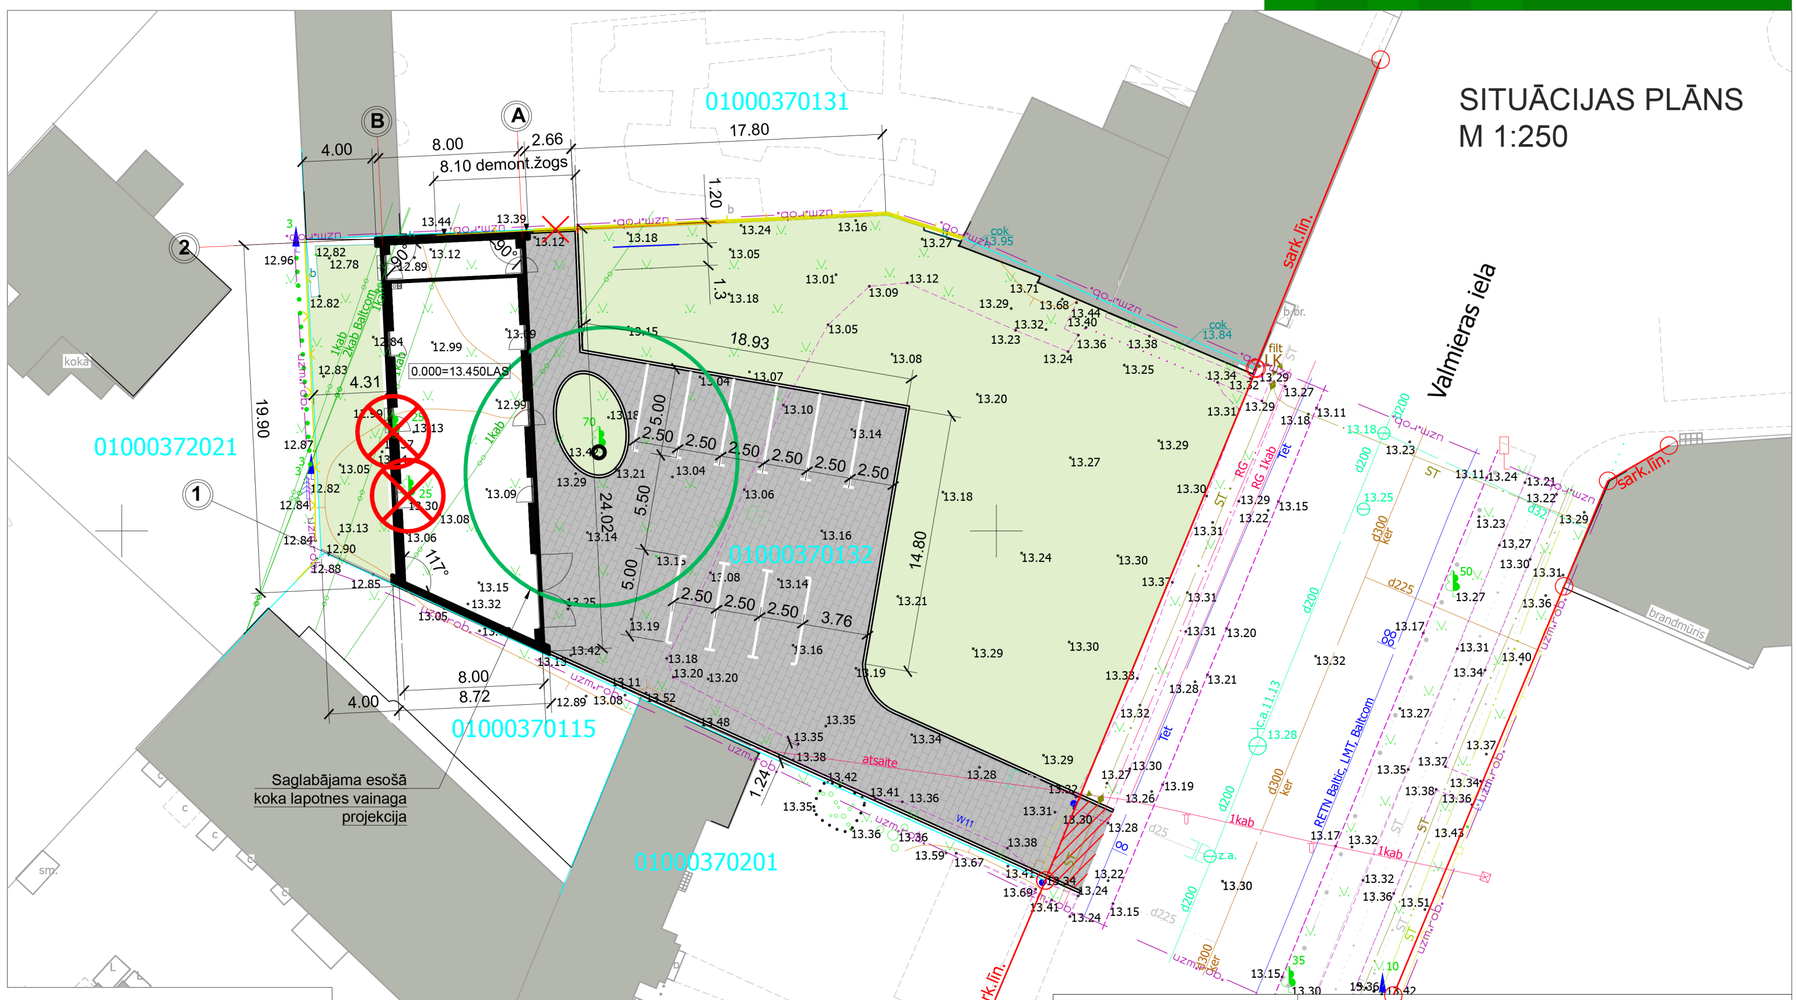

Pieņemtie apzīmējumi:
Projektējamās ēkas kontūra
Esošā apbūve
Projektējamais betona flīžu segums
Projektējamais zālājs
Zemesgabala uzmērītās robežas
sark.līn. Sarkanās līnijas
Zāģējamie koki

① 2 Gobas

