


KOKU CIRŠANAS PUBLISKĀ APSPRIEŠANA

RĪGĀ, ANDREJOSTAS IELĀ 27 (KADASTRA APZĪMĒJUMS 0100 010 0079) UN RĪGĀ, ANDREJOSTAS IELĀ 29 (KADASTRA APZĪMĒJUMS 0100 012 0117)

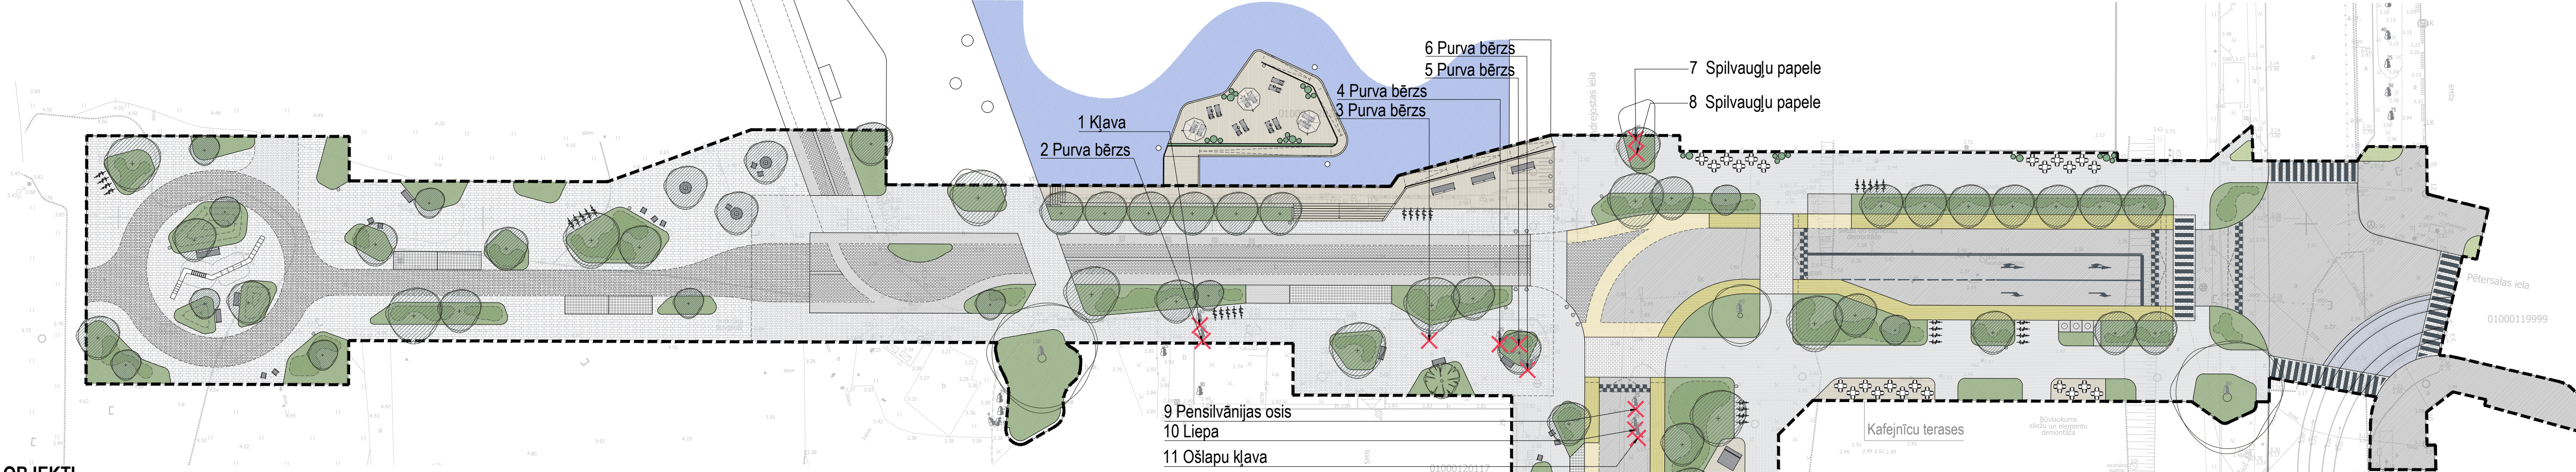

OBJEKTI

Andrejostas, Pētersalas ielas posma un regulējamā Eksporta, Pētersalas ielas krustojuma būvniecība, Rīgā, Pētersalas ielas pagarinājuma būvniecība Andrejsalā, Rīgā. Planšētē redzamais būvniecības risinājums pēc publiskās apspriešanas beigām tālākajā projektēšanas gaitā var mainīties.

INFORMĀCIJA

Adrese: Rīga, Andrejostas iela 27 un Andrejostas iela 29;
Zemesgabala kadastra numurs: 0100 010 0079 un 0100 012 0117;
Zemesgabala kadastra apzīmējums: 0100 010 0079 un 0100 012 0117;
Zemesgabala īpašnieks: SIA "MĀCĪBU CENTRS ANDREJSALA";
Koku ciršanas ierosinātājs: SIA "MĀCĪBU CENTRS ANDREJSALA" Reģistrācijas nr. 40003756248

PAMATOJUMS

Rīgas domes Apstādījumu saglabāšanas komisijas 04.10.2022. sēdes protokols Nr. 40, 1.2.4.

KOKU CIRŠANAS IEMESLS

Saistībā ar jaunu ielas posmu ar koku stādījumiem un labiekārtotām atpūtas vietām būvniecību Rīgā, Andrejostas ielā 27 un Andrejostas ielā 29 (kadastra apzīmējums 0100 010 0079 un 0100 012 0117) paredzēts cirst 23 kokus (tajā skaitā 2 kokus - parastās liepas, kurām ir ciršanas atļauja Nr. BV-21-16714-nd) :

Andrejostas ielā 27:
1 purva bērzu ø 20 cm;
4 liepas ø 47, 39, 37, 42 cm;
2 Pensilvānijas osus ø 50, 38 cm.

Andrejostas ielā 29:
7 purva bērzus ø 30, 28/34, 24/33, 25, 37, 42, 32cm;
2 liepas ø 40, 33 cm;
1 ošlapu kļavu ø 31 cm;
1 Pensilvānijas osi ø 34 cm;
2 spilvaugļu papeles ø 31, 41 cm;
1 kļavu ø 54 cm.

Saskaņā ar Rīgas domes 07.02.2006. saistošajiem noteikumiem Nr. 38 "Rīgas vēsturiskā centra un tā aizsardzības zonas teritorijas izmantošanas un apbūves noteikumi" grafisko karti "Rīgas vēsturiskā centra detalizētā teritorijas plānotā (atļautā) izmantošana" zemesgabals atrodas centra apbūves teritorijā un ielu teritorijā, līdz ar to objekta būvniecība zemesgabalā ir pieļaujama.

Saskaņā ar projektu, būvniecības ietvaros paredzēta jaunu koku stādīšana, iestādot 94 jaunus kokus.

IESPĒJA IZTEIKT VIEDOKĻUS UN PRIEKŠLIKUMUS

Publiskā apspriešana notiek no 08.11.2022. līdz 22.11.2022.

Rakstiskas atsauksmes (aptaujas lapas) lūdzam iesniegt (vai nosūtīt pa pastu) līdz 22.11.2022. šādās vietās: Rīgas domes Pilsētas attīstības departamentā Rīgā, Dzirnau ielā 140 vai jebkurā Rīgas pilsētas Apmaiņu iedzīvotāju centrā, Rīgā (bez maksas informatīvais tālrunis 80000800) (aptaujas lapas ievietot pasta kastē pie ieejas durvīm), vai elektroniski aizpildīt un nosūtīt portālā www.eriga.lv sadaļā "e-pakalpojumi privātpersonām" - "sabiedrības līdzdalība".

Pēc publiskās apspriešanas rezultātu apkopošanas Rīgas domes Pilsētas attīstības departaments ziņojumu par publiskās apspriešanas rezultātiem virzīs izskatīšanai Rīgas domes Apstādījumu saglabāšanas komisijas sēdē (informatīvais tālrunis 67181477, e-pasts: pad@riga.lv).

IEPAZĪTIES AR MATERIĀLIEM PAR PLĀNOTO KOKU CIRŠANU IESPĒJAMS:

1. Rīgas domes Pilsētas attīstības departamenta portālā www.rdpad.lv;
2. Rīgas pilsētas pašvaldības portālā www.eriga.lv;
3. Rīgas pilsētas Apmaiņu iedzīvotāju centrā Rīgā, Brīvības ielā 49/53;
4. pie koku ciršanas ierosinātāja, Rīgā, Andrejostas ielā 29, kontaktpersona: Valters Māziņš, tālr. 67358980.



9 Pensilvānijas osis
10 Liepa
11 Ošlapu kļava
12 Liepa

13 Purva bērzs
Nav dabā
14 Purva bērzs

15 Liepa

16 Liepa
Saskaņā ar esošu koku ciršanas atļauju Nr. BV-21-16714-nd RD apstādījumu saglabāšanas komisijas, 12.07.2021. protokols nr. 28
17 Liepa

Saskaņā ar esošu koku ciršanas atļauju Nr. BV-21-16714-nd RD apstādījumu saglabāšanas komisijas, 12.07.2021. protokols nr. 28
18 Pensilvānijas osis
19 Liepa
20 Liepa

21 Pensilvānijas osis
22 Liepa

23 Purva bērzs

Mikromobilitātes punkts

Nav dabā

23 Purva bērzs

Sols

Nav dabā

Nav dabā

Nav dabā

Nav dabā

APZĪMĒJUMI

LABIEKĀRTOJAMĀS TERITORIJAS ROBEŽA

ESOŠI KOKI

PROJEKTĒTI KOKI (94GAB.)

LIKVIDĒJAMI KOKI (21GAB.)

LIKVIDĒJAMI KOKI - ar esošu ciršanas atļauju "Nr. BV-21-16714-nd RD apstādījumu saglabāšanas komisijas, 12.07.2021. protokols nr. 28" (2GAB.)

OBJEKTA ATRAŠANĀS VIETA

