


Rīgas teritorijas izmantošanas un apbūves noteikumi  
6. pielikums  
Apgriešanās laukumi

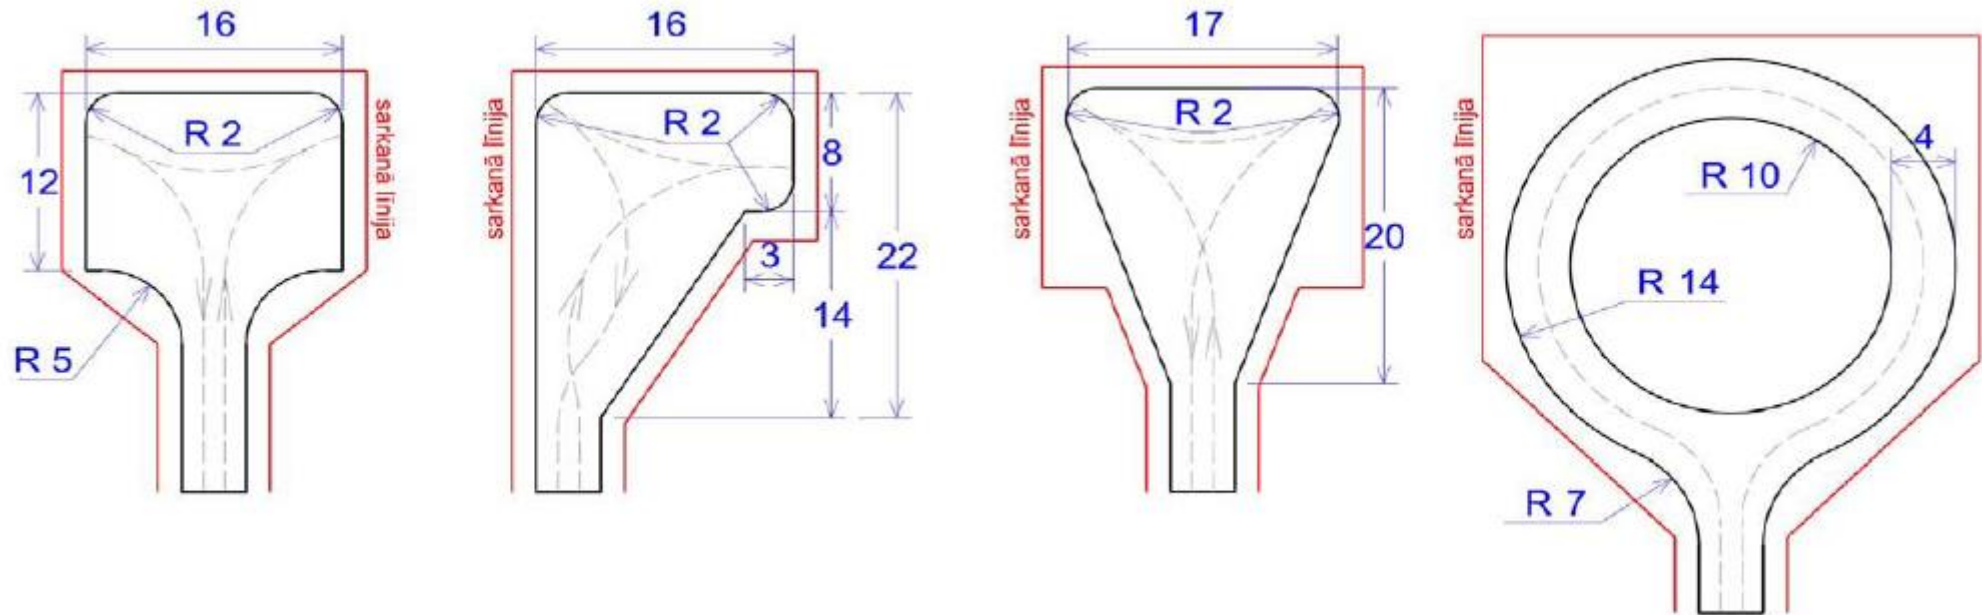

\* Minimālais attālums no sarkanās līnijas līdz brauktuvei – 1,5 m. Izmēri norādīti metros.