

KOKU CIRŠANAS PUBLISKĀ APSPRIEŠANA

RĪGĀ, NĪCGALES IELĀ 17A (KADASTRA APZĪMĒJUMS 0100 070 2297) UN ZEMESGABALĀ BEZ ADRESES (KADASTRA APZĪMĒJUMS 0100 070 0152), PIE NĪCGALES IELAS 17A

OBJEKTA ATRĀŠANĀS VIETA



OBJEKTS

Daudzstāvu daudzdzīvokļu dzīvojamu ēku jaunbūvju būvniecība.
Plānšētē redzams būvniecības risinājums pēc publiskās apspriešanas beigām tālākajā projektēšanas gaitā var mainīties.

INFORMĀCIJA

Adrese: Rīga, Nīcgales iela 17A, zemesgabals bez adreses pie Nīcgales ielas 17A
Zemesgabala kadastra apzīmējums: 0100 070 2297, 0100 070 0152
Zemesgabala īpašnieks un koku ciršanas ierosinātājs: SIA "Bonava Latvija", reģistrācijas Nr. 40003941615

PAMATOJUMS

Rīgas domes Apstādījumu saglabāšanas komisijas 08.05.2023. sēdes protokols Nr. 18, 1.2.16. §.

KOKU CIRŠANAS IEMESLS

Lai veiktu divu daudzstāvu daudzdzīvokļu dzīvojamu ēku jaunbūvju būvniecību, kas ietver piegulošās stāvvietas, inženiertīklu izbūvi, kā arī labiekārtojuma ierīkošanu Rīgā, Nīcgales ielā 17A (kadastra apzīmējums 0100 070 2297) ir paredzēts cirst: 1 liepu \varnothing 44 cm, 1 kļavu \varnothing 30/26 cm, 3 ošlapu kļavas \varnothing 18/16/37/23/14, 20, 10/15/10 cm (celma caurmērs 21 cm), 5 bērzus \varnothing 32, 26, 21/20, 22, 30 cm, 5 lapegles \varnothing 26, 24/23, 23/17, 20, 17 cm (celma caurmērs 20 cm), 1 ievu \varnothing 25/13/7 cm, 2 zirgkastaņas \varnothing 21, 30 cm, kā arī 4 kokus, kuru stumbru diametrs ir zem 20 cm, un Rīgā, zemesgabalā bez adreses (kadastra apzīmējums 0100 070 0152) ir paredzēts cirst: 1 liepu \varnothing 46 cm, kā arī 2 kokus, kuru stumbru diametrs ir zem 20 cm.

Saskaņā ar Rīgas domes 15.12.2023. saistošo noteikumu Nr. 103 "Rīgas teritorijas izmantošanas un apbūves saistošie noteikumi" grafisko daļu "Funkcionālais zonējums" minētajā zemesgabalā teritorijas plānotā (atļautā) izmantošana ir Jauktas centra apbūves teritorija (JC2), līdz ar to objekta būvniecība zemesgabalā ir pieļaujama. Teritorijā tiek saglabāti 40 esošie koki un paredzēts stādīt 13 jaunus kokus.

IESPĒJA IZTEIKT VIEDOKĻUS UN PRIEKŠLIKUMUS

PUBLISKĀ APSPRIEŠANA NOTIEK NO 23.05.2023. LĪDZ 05.06.2023.


Rakstiskas atsauksmes (aptaujas lapas) lūdzam iesniegt (vai nosūtīt pa pastu) līdz 05.06.2023. Rīgas domes Pilsētas attīstības departamentā Rīgā, Dzirnau ielā 140, vai jebkurā Rīgas pilsētas Apkaimju iedzīvotāju centrā, Rīgā (bez maksas informatīvais tālrunis 80000800) (aptaujas lapas ievietot pasta kastē pie ieejas durvīm), vai elektroniski aizpildīt un nosūtīt portālā www.eriga.lv sadaļā "e-pakalpojumi privātpersonām" - "sabiedrības līdzdalība".

Pēc publiskās apspriešanas rezultātu apkopošanas Rīgas domes Pilsētas attīstības departaments ziņojumu par publiskās apspriešanas rezultātiem virzīs izskatīšanai Rīgas domes Apstādījumu saglabāšanas komisijas sēdē (informatīvais tālr. 67181477, e-pasts: pad@riga.lv).

IEPAZĪTIES AR MATERIĀLIEM PAR PLĀNOTO KOKU CIRŠANU UN SAŅĒMT SĪKĀKU INFORMĀCIJU IESPĒJAMS:


- Rīgas domes Pilsētas attīstības departamenta portālā www.rdpad.lv;
- Rīgas pilsētas pašvaldības portālā www.eriga.lv;
- Rīgas pilsētas Apkaimju iedzīvotāju centrā Rīgā, Eduarda Smiļa ielā 46;
- Pie koku ciršanas ierosinātāja, Rīgā, Brīvības gatvē 275, kontaktpersona: Reinis Gaigālis, tālr. 29488417.

KOKU CIRŠANAS SHĒMA M 1:500

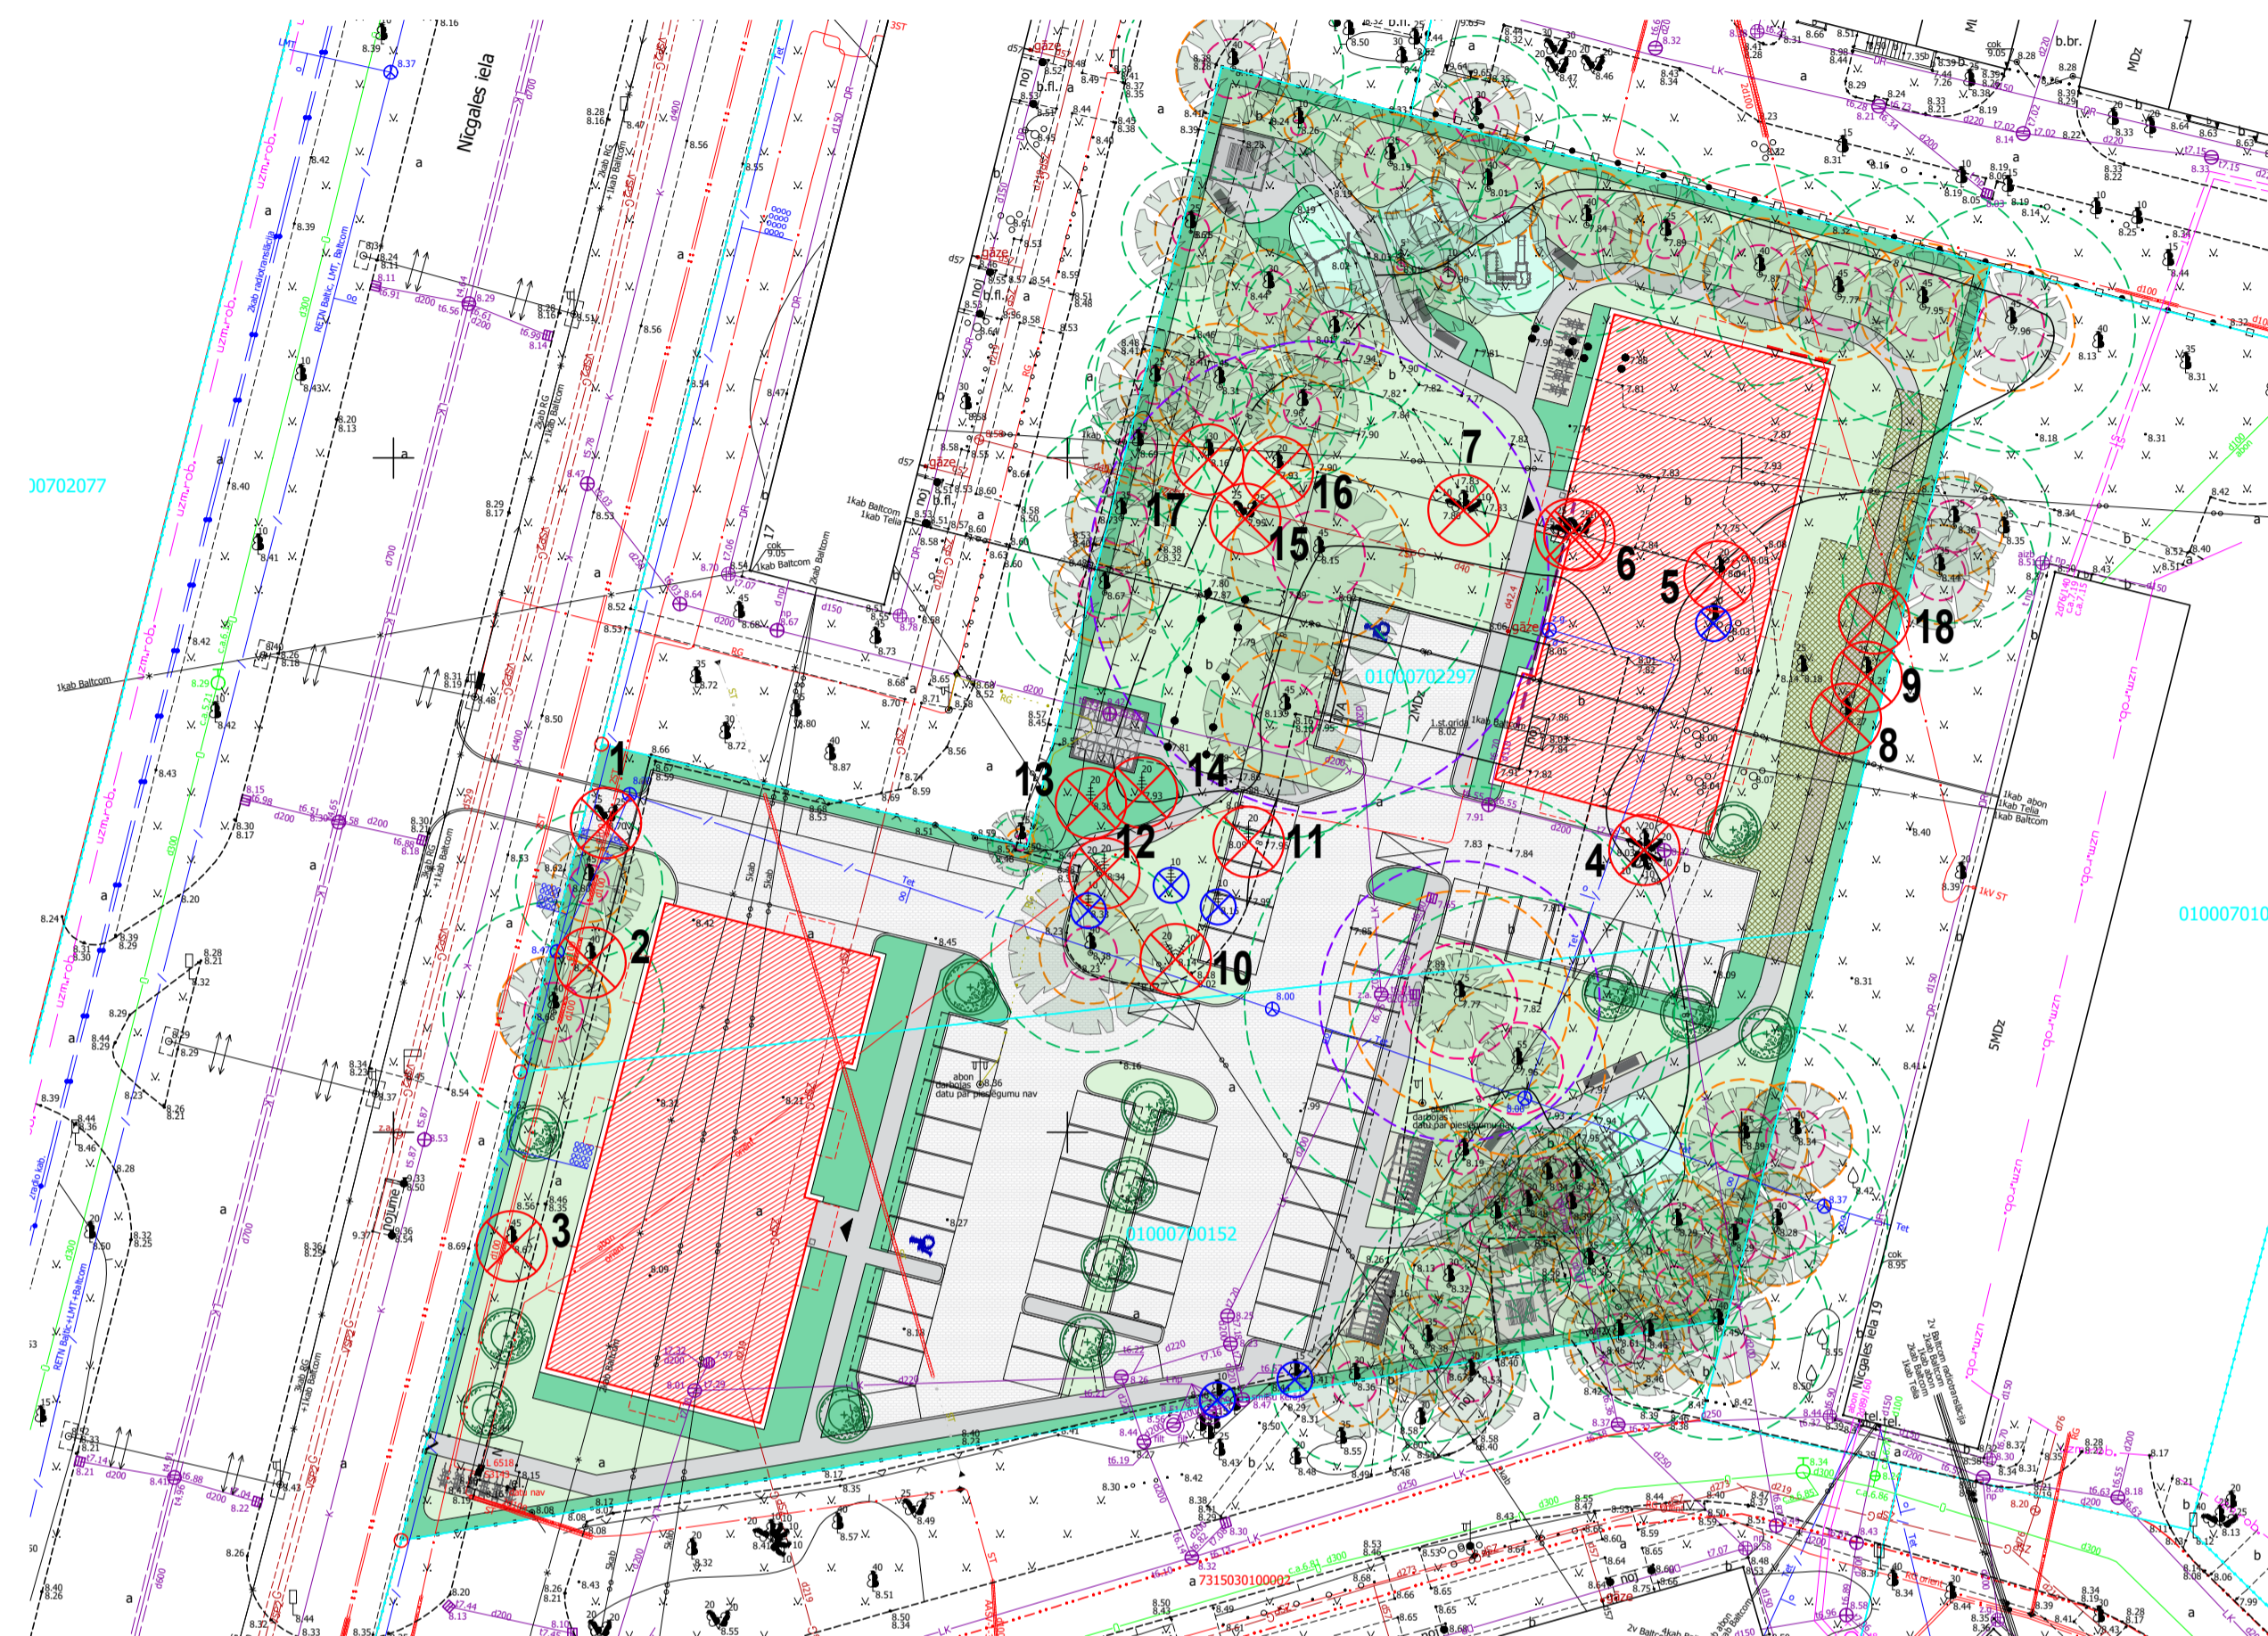


APZĪMĒJUMI

	Izcērtams koks
	Izcērtams koks - stumbra diametrs zem 20cm, publiskā apspriešana nav nepieciešama
	Projektēta ēka
	Projektēts betona bruākumens gājēju kustībai
	Projektēts betona bruākumens autotransporta kustībai
	Projektēts stiprinātais segums ugunsdzēsēju piekļūšanai
	Projektēts odenscaurlaidīgs bruģa segums
	Projektēts gumijas segums bērnu rotaļlaukumam
	Projektēts zāliens
	Projektēti krūmi vai ziemeļu stādījumi
	Projektēts koks
	Esošs saglabājams koks
	Projektēts velostativs 2 velosipēdiem
	Projektēta bērnu rotaļu iekārta
	Projektēta atkritumu konteineru novietne 3 konteineriem
	Projektēts piknika galds
	Projektēts soliņš un atkritumu urna
	Projektēta lapene ar piknika galdu
	Projektēta auto novietne operatīvajam transportam
	Projektēta auto novietne personām ar kustību traucējumiem
	Projektēts paneļa tipa žogs
	Projektēti gājēju vārtiņi ar atvēršanas pogu
	Projektēti automātiski bīdāmie vārti

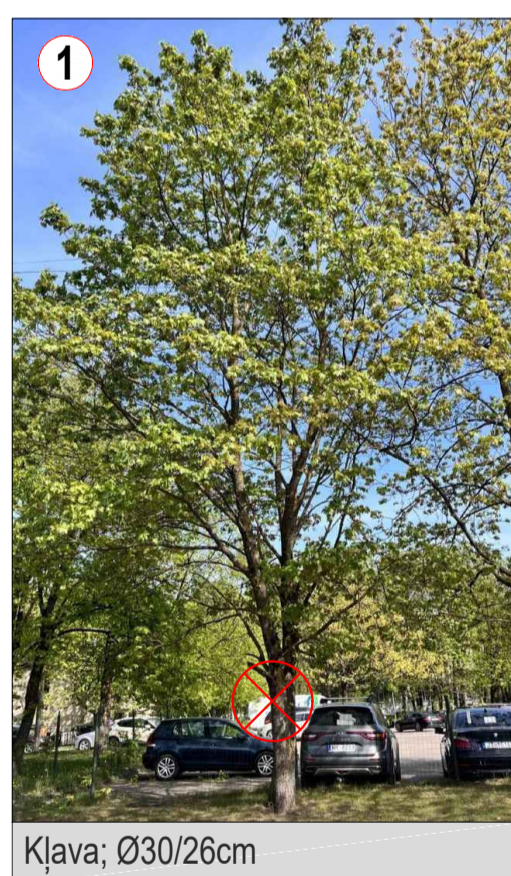


Kļava; \varnothing 30/26cm

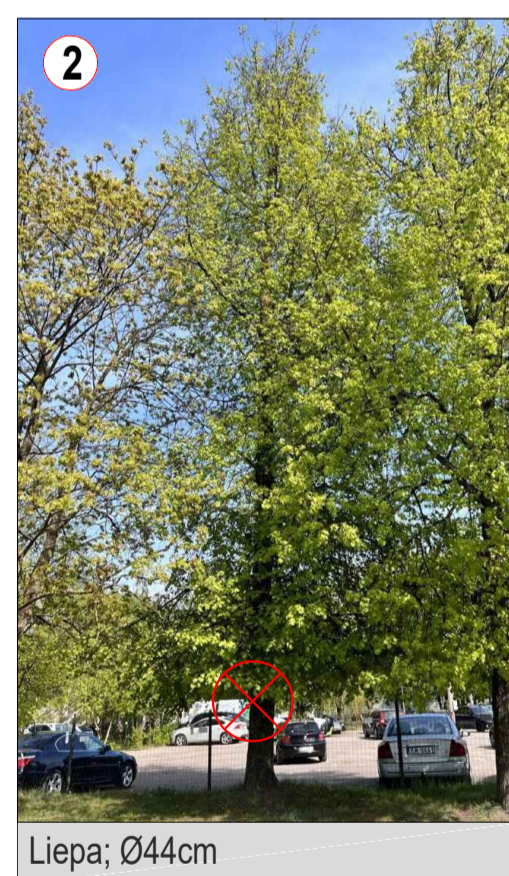

Liepa; \varnothing 44cm



Liepa; \varnothing 46cm

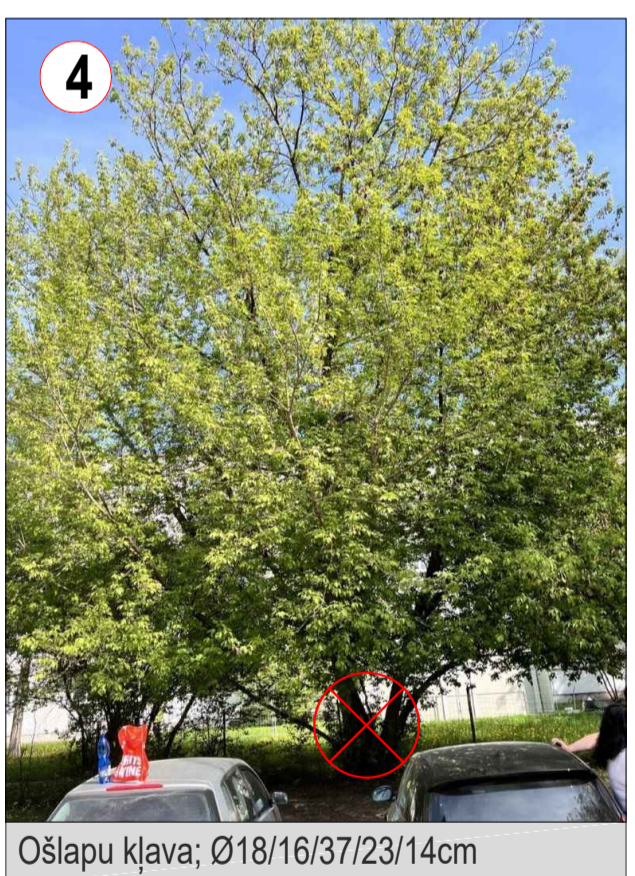

Ošlapu kļava; \varnothing 18/16/37/23/14cm



Ošlapu kļava; \varnothing 20cm



Bērzi; \varnothing 21/20, \varnothing 22cm




Ošlapu kļava; \varnothing 10/15/10 (21)cm



Bērzs; \varnothing 32cm



Bērzs; \varnothing 26cm

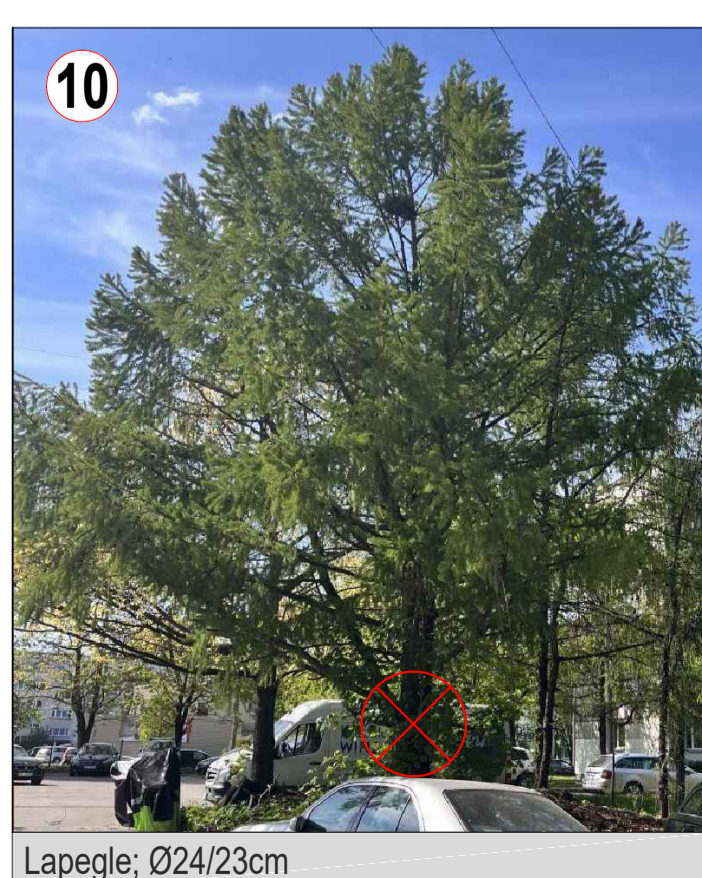

Lapegle; \varnothing 24/23cm




Lapegle; \varnothing 26cm



Lapegle; \varnothing 23/17cm



Lapegle; \varnothing 20cm

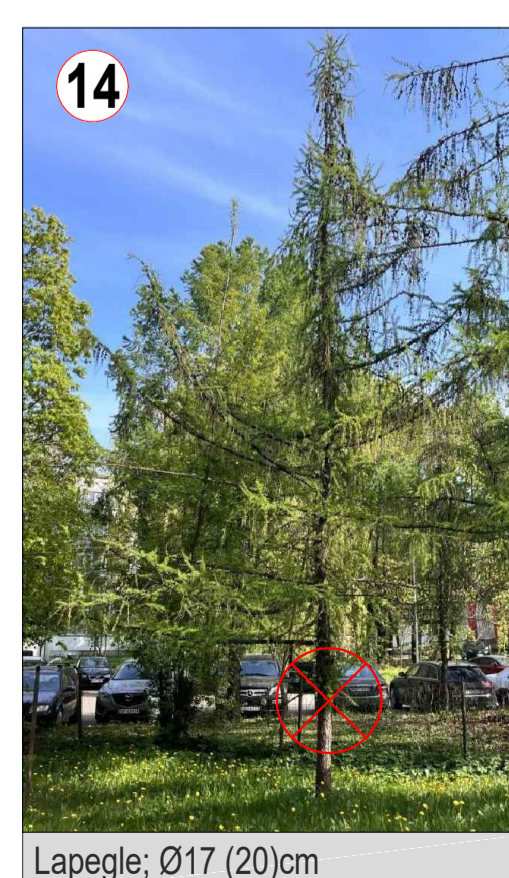


Lapegle; \varnothing 17 (20)cm



leva; \varnothing 25/13/7 cm



Zirgkastaņa; \varnothing 21 cm

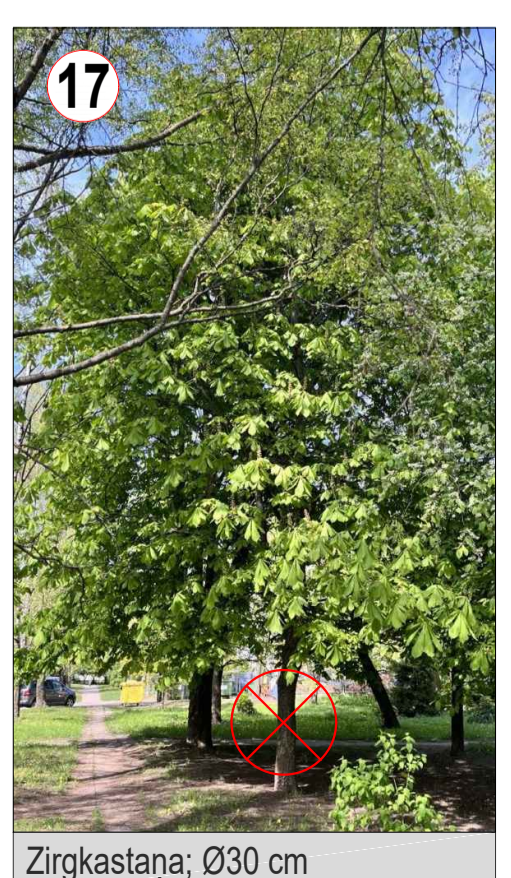

Zirgkastaņa; \varnothing 30 cm



Bērzs; \varnothing 30 cm