



KOKU CIRŠANAS PUBLISKĀ APSPRIEŠANA RĪGĀ, ZVAIGŽŅU IELĀ 29 (KADAŠTRA APZĪMĒJUMS 0100 035 0084)

OBJEKTS
Daudzdzīvokļu ēkas jaunbūve
Planšetē redzamais būvniecības risinājums pēc publiskās apspriešanas beigām tālākajā projektēšanas gaitā var mainīties.

INFORMĀCIJA
Adrese: Rīga, Zvaigžņu iela 29;
Zemesgabala kadastra apzīmējums: 0100 035 0084;
Zemesgabala īpašnieks un koka ciršanas ierosinātājs: SIA "MONTAGE VERMITTLUNG UN MANAGEMENT"

PAMATOJUMS
Rīgas domes Apstādījumu saglabāšanas komisijas 22.05.2023. sēdes protokols Nr. 20, 1.2.6 §.

KOKU CIRŠANAS IEMESLS
Saisītībā ar teritorijas labiekārtošanu plānotajā būvniecības procesā Rīgā, Zvaigžņu ielā 29 (kadastra apzīmējums 0100 035 0084) paredzēts cirst 2 kļavas \varnothing 69, 53 cm un 1 liepu \varnothing 65 cm.
Saskaņā ar Rīgas domes 07.02.2006. saistošajiem noteikumiem Nr. 38 "Rīgas vēsturiskā centra un tā aizsardzības zonas teritorijas izmantošanas un apbūves noteikumi" grafisko karti "Rīgas vēsturiskā centra detalizētā teritorijas plānotā (atļautā) izmantošana" zemesgabals atrodas Dzīvojamās apbūves teritorijā, līdz ar to objekta būvniecība zemesgabalā ir pieļaujama.
Saskaņā ar projektu, būvniecības ietvaros paredzēta jaunu koku/krūmu stādīšana - ziedoši lapu krūmi, skujuņu stādījumi un lapu koki.

IESPĒJA IZTEIKT VIEDOKĻUS UN PRIEKŠLIKUMUS
Publiskā apspriešana notiek no 13.06.2023. līdz 27.06.2023.
Rakstiskas atsauksmes (aptaujas lapas) lūdzam iesniegt (vai nosūtīt pa pastu) līdz 27.06.2023. šādās vietās: Rīgas domes Pilsētas attīstības departamentā Rīgā, Dzirnauvu ielā 140, atstājot dokumentu skapī Apmeklētāju pieņemšanas telpā vai jebkurā Rīgas pilsētas Apkaime iedzīvotāju centrā, Rīgā (bez maksas informatīvais tālrunis 80000800) (aptaujas lapas ievietot pasta kastē pie ieejas durvīm), vai elektroniski aizpildīt un nosūtīt portālā www.eriga.lv sadaļā "e-pakalpojumi privātpersonām" - "sabiedrības līdzdalība".
Pēc publiskās apspriešanas rezultātu apkopošanas Rīgas domes Pilsētas attīstības departaments ziņojumu par publiskās apspriešanas rezultātiem virzīs izskatīšanai Rīgas domes Apstādījumu saglabāšanas komisijas sēdē (informatīvais tālrunis 67181477, e-pasts: pad@eriga.lv).



IEPAZĪTIET AR MATERIĀLIEM PAR PLĀNOTO KOKU CIRŠANU IESPĒJAMS:

1. Rīgas domes Pilsētas attīstības departamenta portālā www.rdpad.lv;
2. Rīgas pilsētas pašvaldības portālā www.eriga.lv;
3. Rīgas pilsētas Apkaime iedzīvotāju centrā Rīgā, Brīvības iela 49/53;
4. Pie koku ciršanas ierosinātāja, Rīgā, Zvaigžņu ielā 29, kontaktpersona: Kristīne Pudiste, tālr. +371 22306619.


PLĀNOTĀS APBŪVES IEKŠPAGALMA SKATS



GENERĀLAIS PLĀNS 1:500

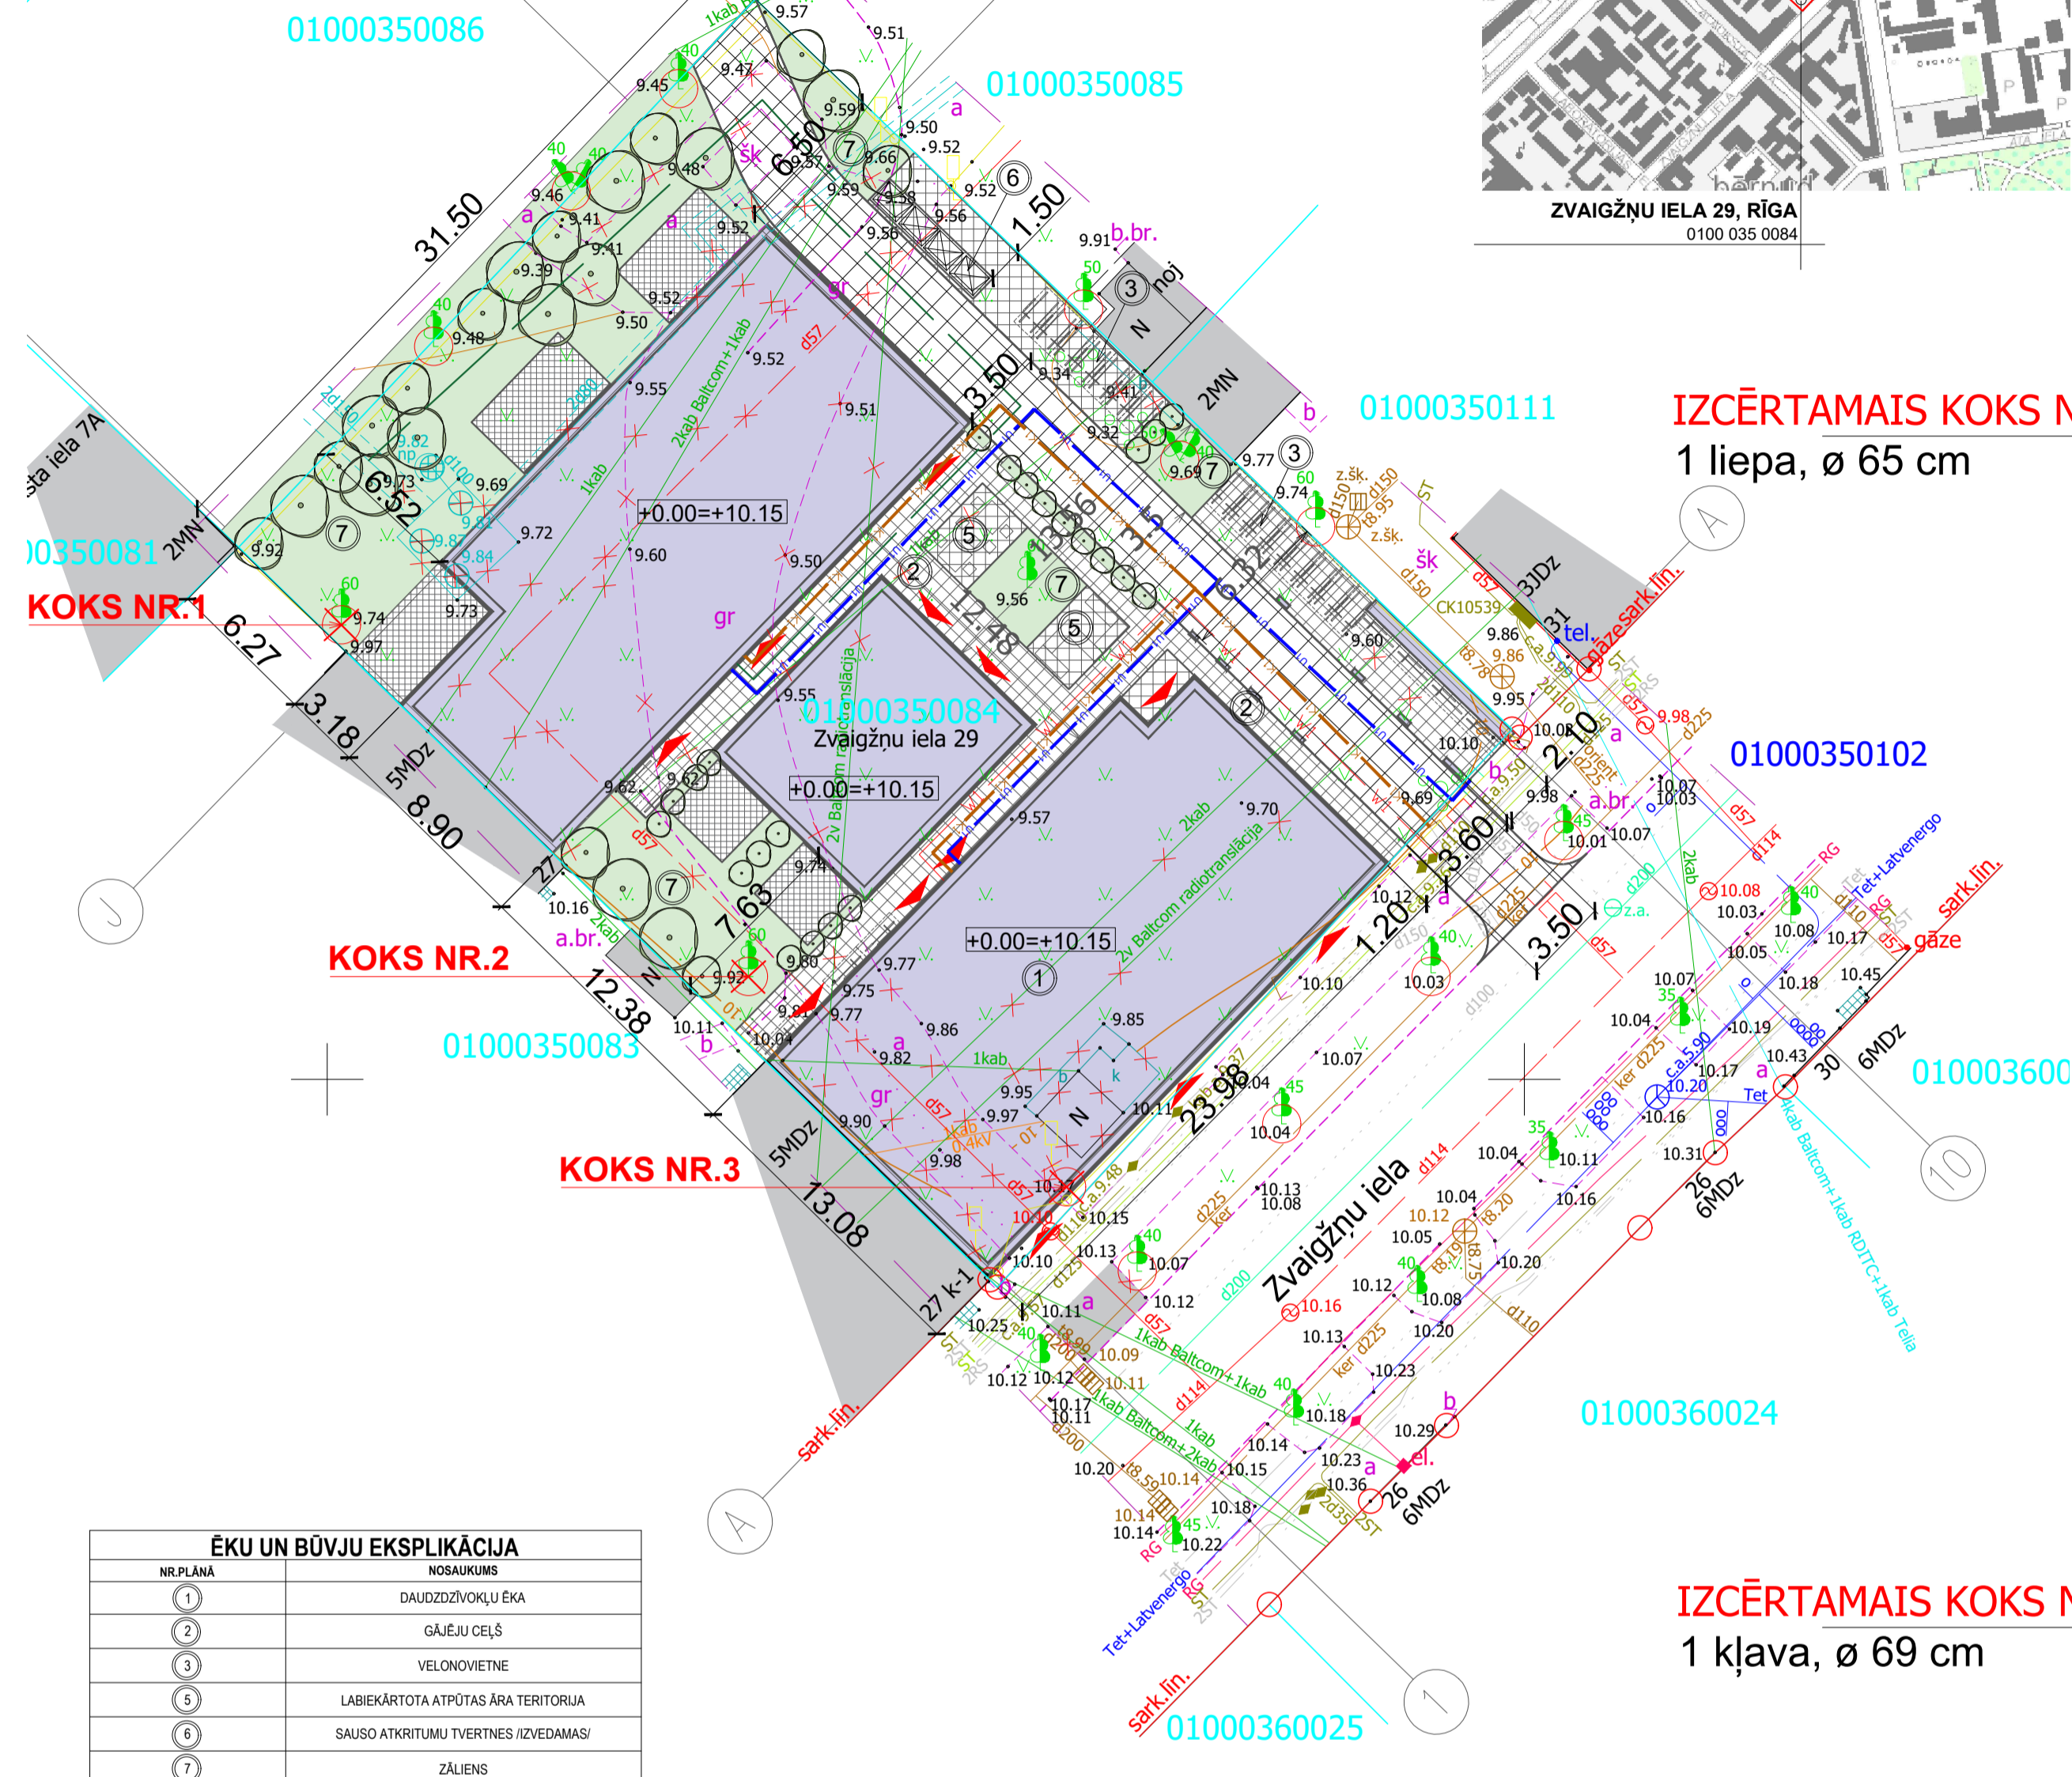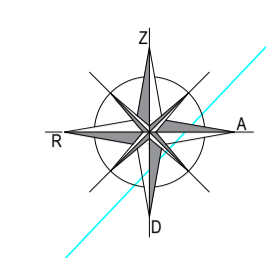

SITUĀCIJAS PLĀNS

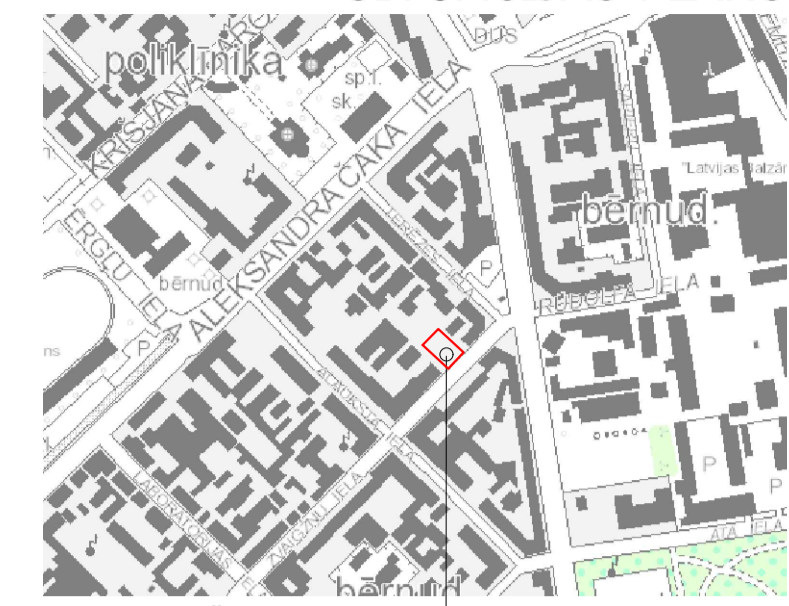

PLĀNOTĀS APBŪVES IELAS SKATS



IZCĒRTAMĀS KOKS NR.3
1 kļava, \varnothing 53 cm