



1



2



3



4



5




19



18



17

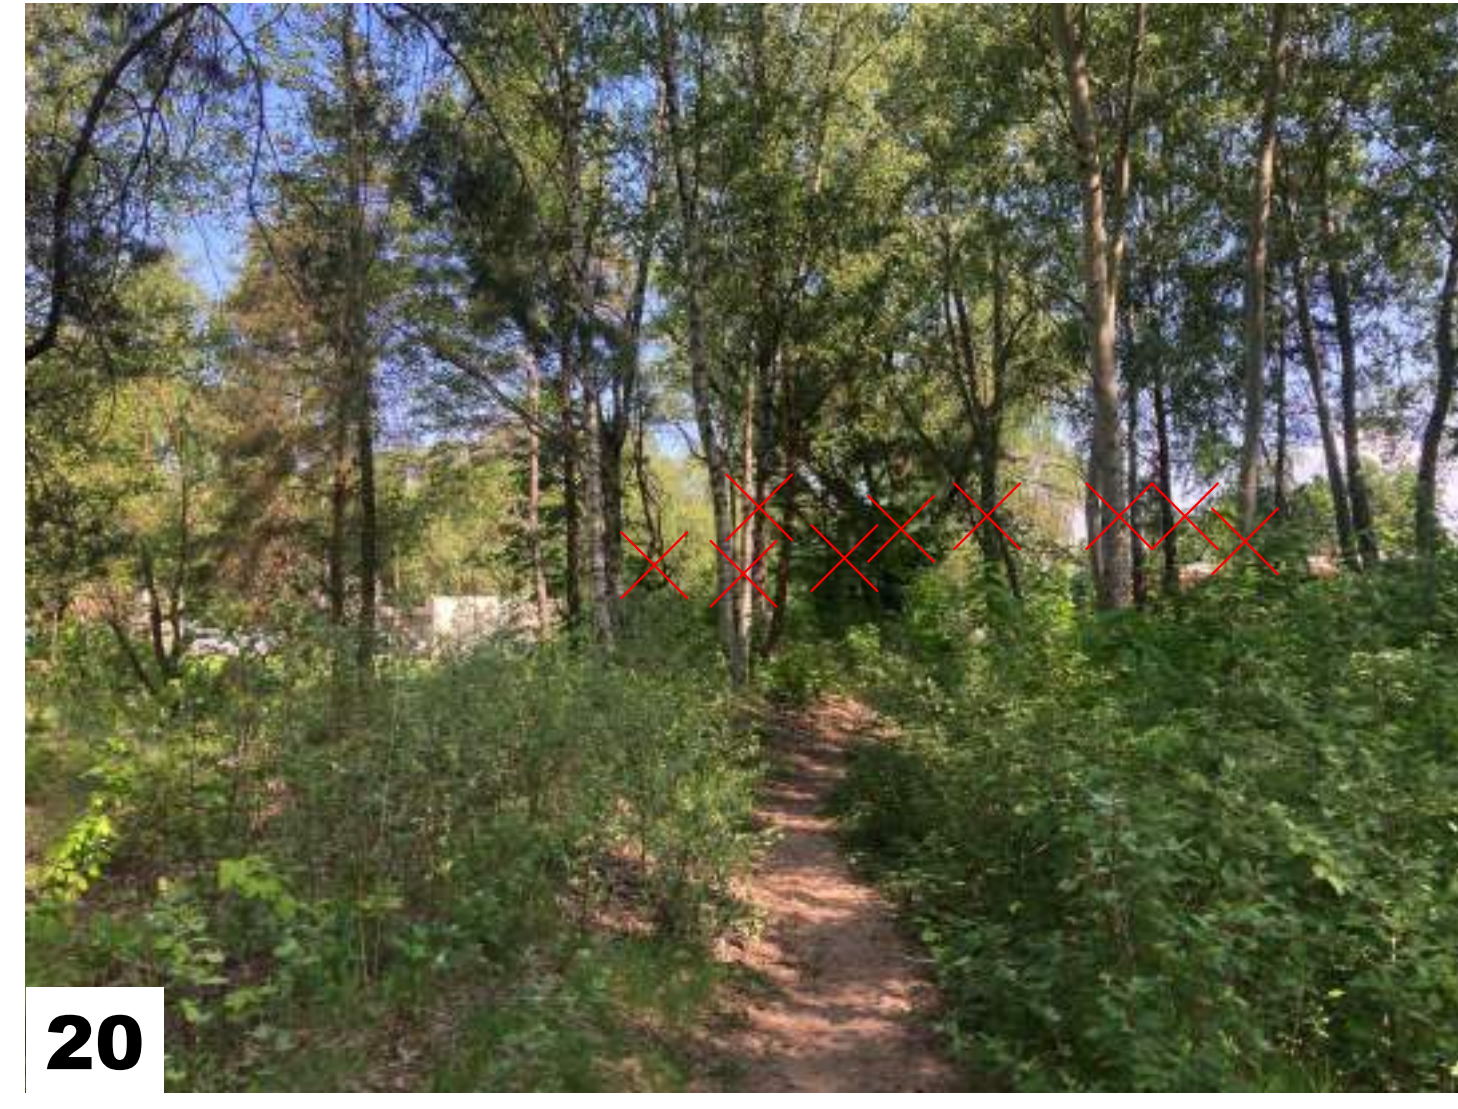

20



16



15



14



13



12



6



7



8




9



10



11

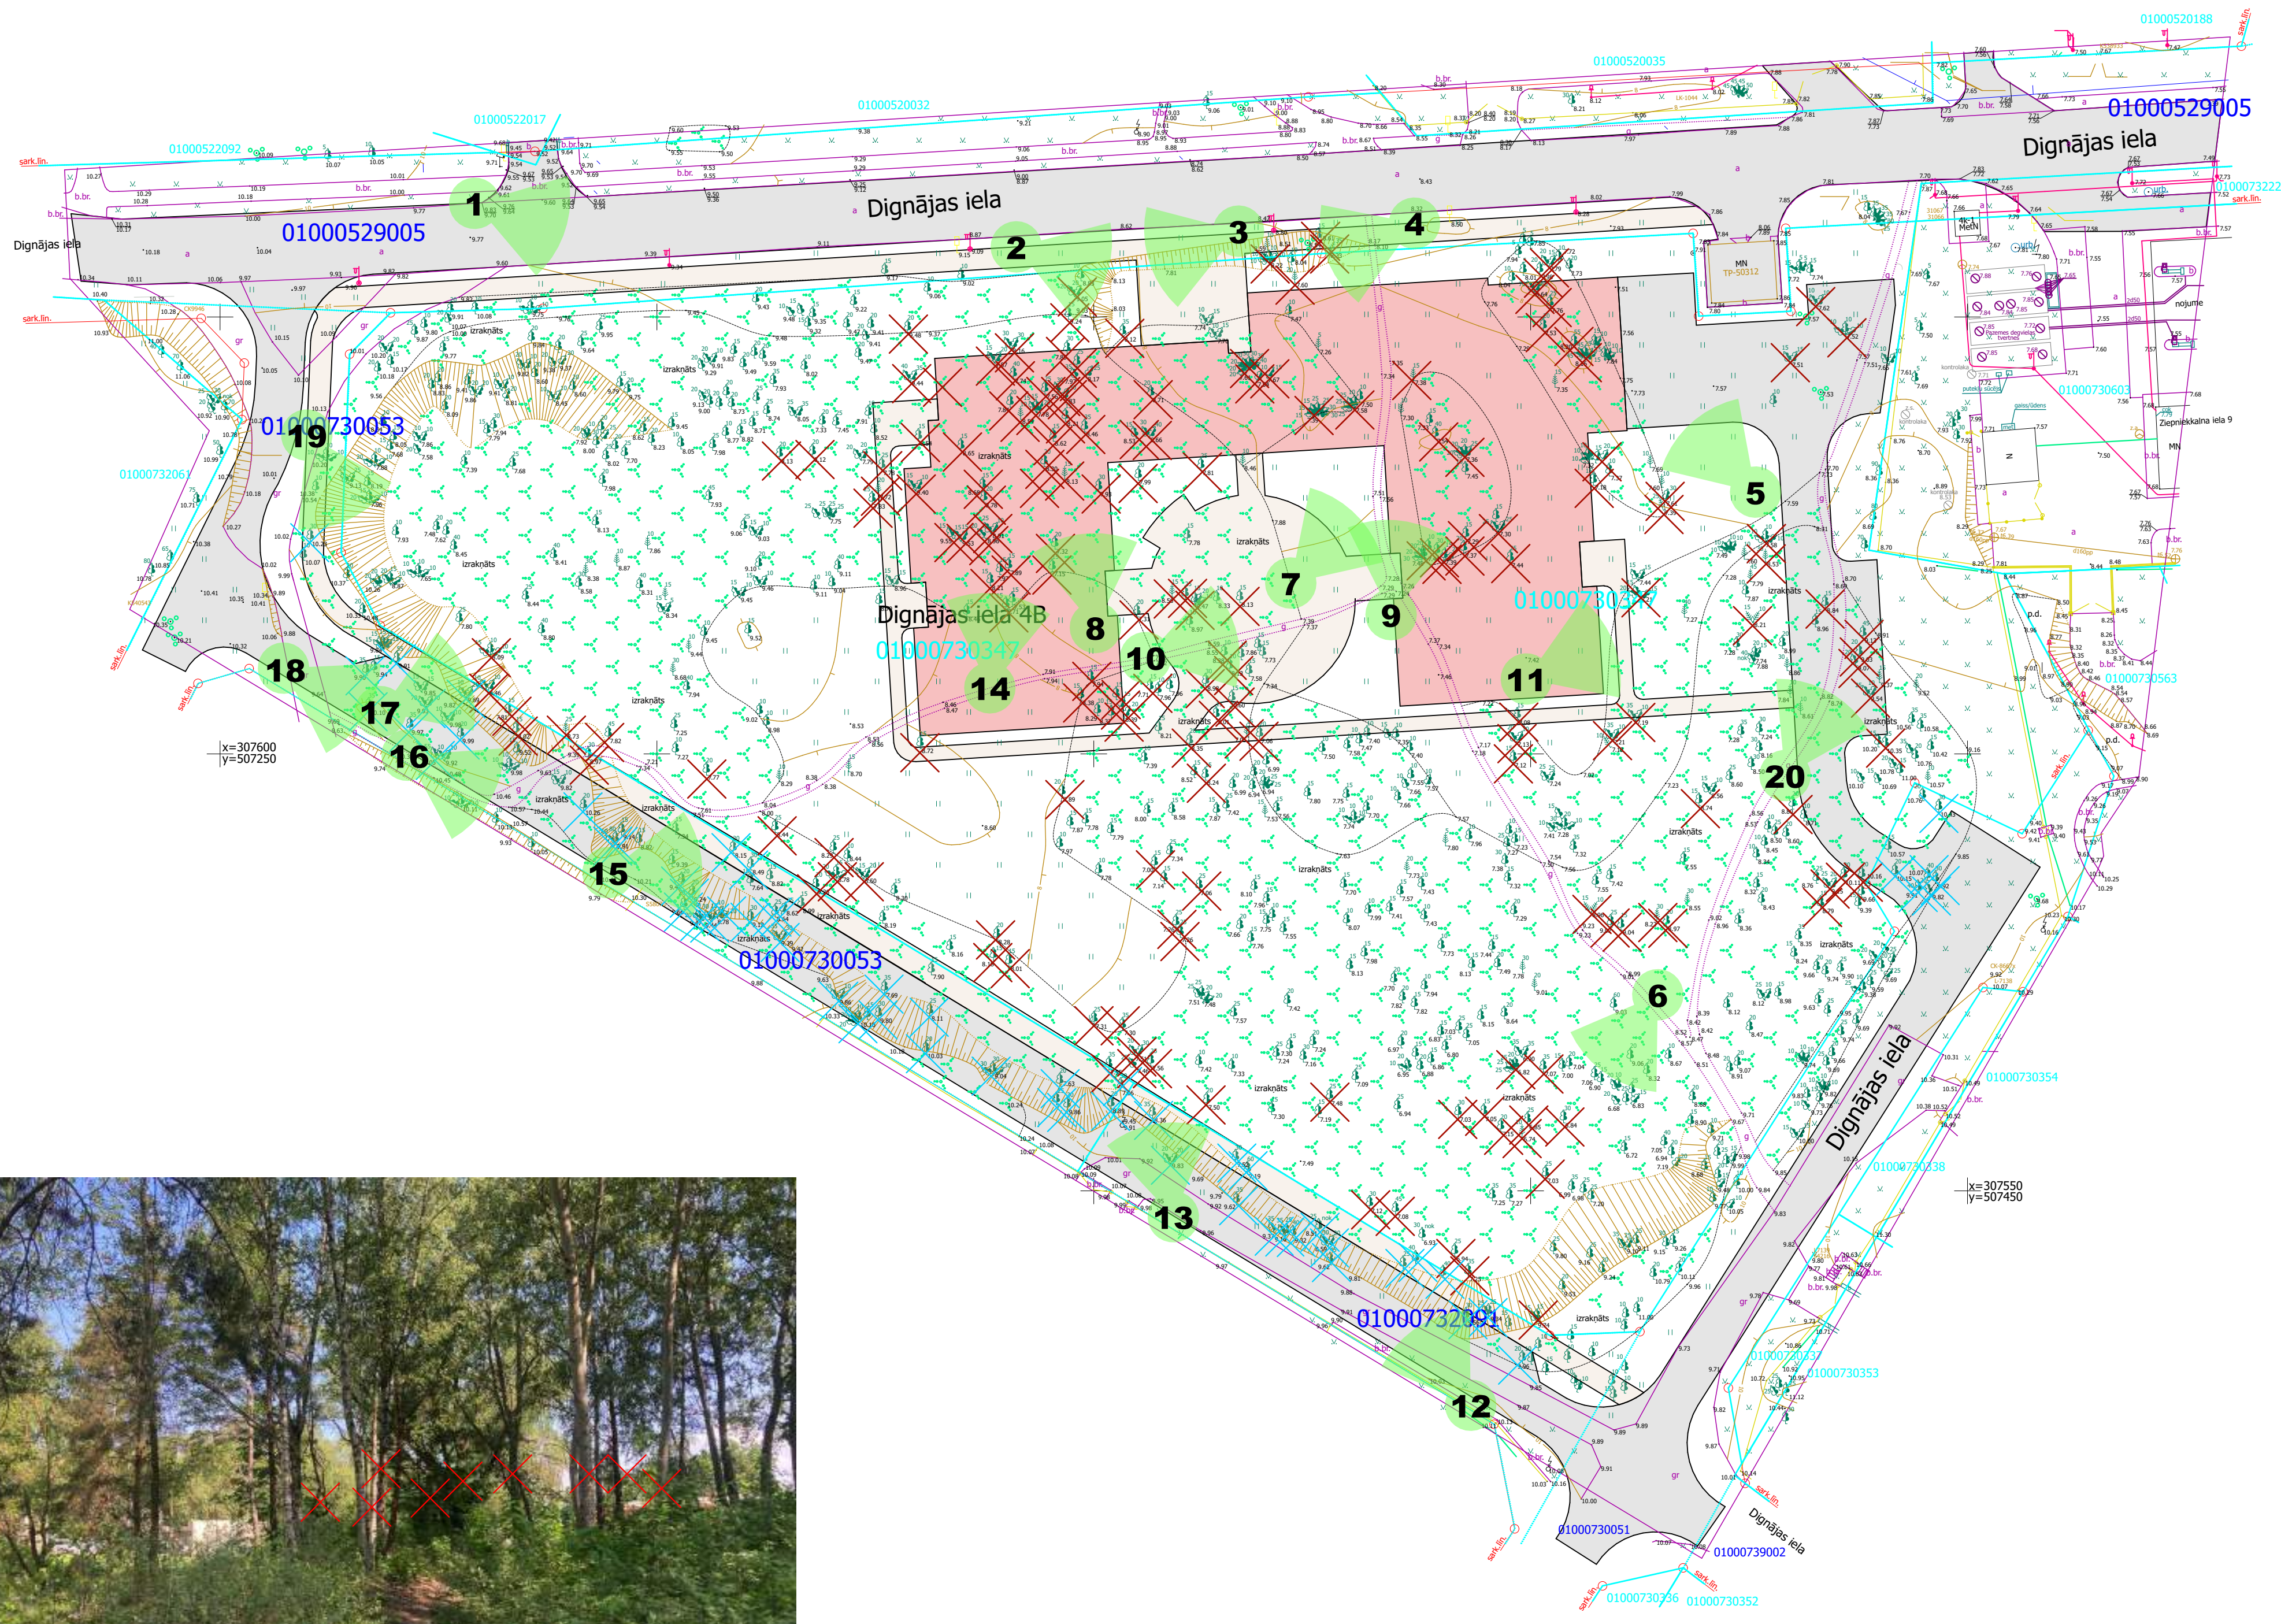

		SIA "REM PRO" Uzdevuma veicējs un izstrādātājs Būvniecības darbu izpildītājs Dienvidu ielā, Rīga, LV-1013, Latvija Reģistrācijas Nr. 400030001, Vienotā Reģistrācija Nr. 400030001, Vienotā Reģistrācija Nr. 400030001		BŪVniecības IEROSINĀTĀIS / PASŪTĪTĀIS Rīgas domes Izaugsme departaments BŪVLIKHTA NOSAUKĀJUMS un ADRESE: Pirmsskolas izglītības iestādes ēkas Dignājas ielā 4B, Rīgā Būvprojekts		PROJEKTA NR. 22DIGNĀJU		
Anotācija nosaukums Darba nosaukums Izpildītājs	Vārds, uzvārds Darba Nr. Isp. Nr.	Paraksts Datums	RASEJĀM KOKU CIRŠĀNAS PUBLISKĀ APSPĒRŠANA 2 Fotofotogrāfija					
			Stāvja MBP	Projekta posms AR	Skatījuma Nr. 02	Lapa 02	Mērogs 1:1000	Arhīva reģistrācijas Nr. REM_1622