



KOKA CIRŠANAS PUBLISKĀ APSPRIEŠANA RĪGĀ, TALLINAS IELĀ 63 (KADAŠTRA APZĪMĒJUMS 0100 035 0037)

OBJEKTS

Vēsturiskās apbūves pārbūve un ēkas jaunbūve. Planšetē redzamais būvniecības risinājums pēc publiskās apspriešanas beigām tālākajā projektēšanas gaitā var mainīties.

INFORMĀCIJA

Adrese: Rīga, Tallinas iela 63;
Zemesgabala kadastra apzīmējums: 0100 035 0037;
Zemesgabala īpašnieks un koka ciršanas ierosinātājs: SIA "Tallinas 65" reģistrācijas Nr. 40203052806, Rīga, Vīlandes iela 3 - 3, LV-1010;

PAMATOJUMS

Rīgas domes Apstādījumu saglabāšanas komisijas 14.08.2023. sēdes protokols Nr. 32, 1.2.5 §.

KOKA CIRŠANAS IEMESLS

Saistībā ar plānoto vēsturiskās apbūves pārbūves un daudzdzīvokļu dzīvojamās ēkas jaunbūves būvniecību un teritorijas labiekārtošanu Rīgā, Tallinas ielā 63 (kadastra apzīmējums 0100 035 0037) paredzēts cirst 1 bērzu $\varnothing 40/47$ cm. Koks aug tiešā tuvumā plānotajai daudzdzīvokļu dzīvojamās ēkas jaunbūvei, kas aprūtināta paredzēto darbu organizēšanu objektā, kā arī rada potenciālus draudus ēkai ekspluatācijas laikā. Būvprojekta stadijā tiks izstrādāts detalizēts teritorijas labiekārtojuma un apzaļumošanas projekts.

Saskaņā ar Rīgas domes 07.02.2006. saistošajiem noteikumiem Nr. 38 "Rīgas vēsturiskā centra un tā aizsardzības zonas teritorijas izmantošanas un apbūves noteikumi" grafisko karti "Rīgas vēsturiskā centra detalizētā teritorijas plānotā (atļautā) izmantošana" zemesgabals atrodas dzīvojamās apbūves teritorijā, līdz ar to objekta būvniecība zemesgabalā ir pieļaujama.

Saskaņā ar projektu, būvniecības ietvaros paredzēta jaunu koku/krūmu stādīšana, iestādot 9 dižstādus (2 purva ozoli (*Quercus palustris*), 2 ošlapu kļavas (*Acer negundo*) 1 sudraba liepa (*Tilia tomentosa*) un 4 pensilvānijas oši (*Fraxinus pennsylvanica*) un veidojot jaunus apstādījumus. Būvprojekta stadijā tiks izstrādāts detalizēts teritorijas labiekārtojuma un apzaļumošanas projekts.

IESPĒJA IZTEIKT VIEDOKĻUS UN PRIEKŠLIKUMUS


Publiskā apspriešana notiek no 19.09.2023. līdz 02.10.2023.

Rakstiskas atsauksmes (aptaujas lapas) lūdzam iesniegt (vai nosūtīt pa pastu) līdz 02.10.2023. šādās vietās: Rīgas domes Pilsētas attīstības departamentā Rīgā, Dzirnau ielā 140, atstājot dokumentu skapī pirmā stāva vestibulā vai jebkurā Rīgas pilsētas Apkaimju iedzīvotāju centrā, Rīgā (bezmaksas informatīvais tālrunis 80000800) (aptaujas lapas ievietot pasta kastē pie ieejas durvīm), vai elektroniski aizpildīt un nosūtīt portālā www.eriga.lv sadaļā "e-pakalpojumi privātpersonām" - "sabiedrības līdzdalība".


Pēc publiskās apspriešanas rezultātu apkopošanas Rīgas domes Pilsētas attīstības departaments ziņojumu par publiskās apspriešanas rezultātiem virzīs izskatīšanai Rīgas domes Apstādījumu saglabāšanas komisijas sēdē (informatīvais tālrunis 67181477, e-pasts: pad@riga.lv).

IEPAZĪTIES AR MATERIĀLIEM PAR PLĀNOTĀ KOKA CIRŠANU IESPĒJAMS:

1. Rīgas domes Pilsētas attīstības departamenta portālā www.rdpad.lv;
2. Rīgas pilsētas pašvaldības portālā www.eriga.lv;
3. Rīgas pilsētas Apkaimju iedzīvotāju centrā Rīgā, Brīvības ielā 49/53;
4. pie koka ciršanas ierosinātāja, Rīgā, Pērses ielā 14-7, kontaktpersona: Harijs Alsiņš, tālr. 26321805.

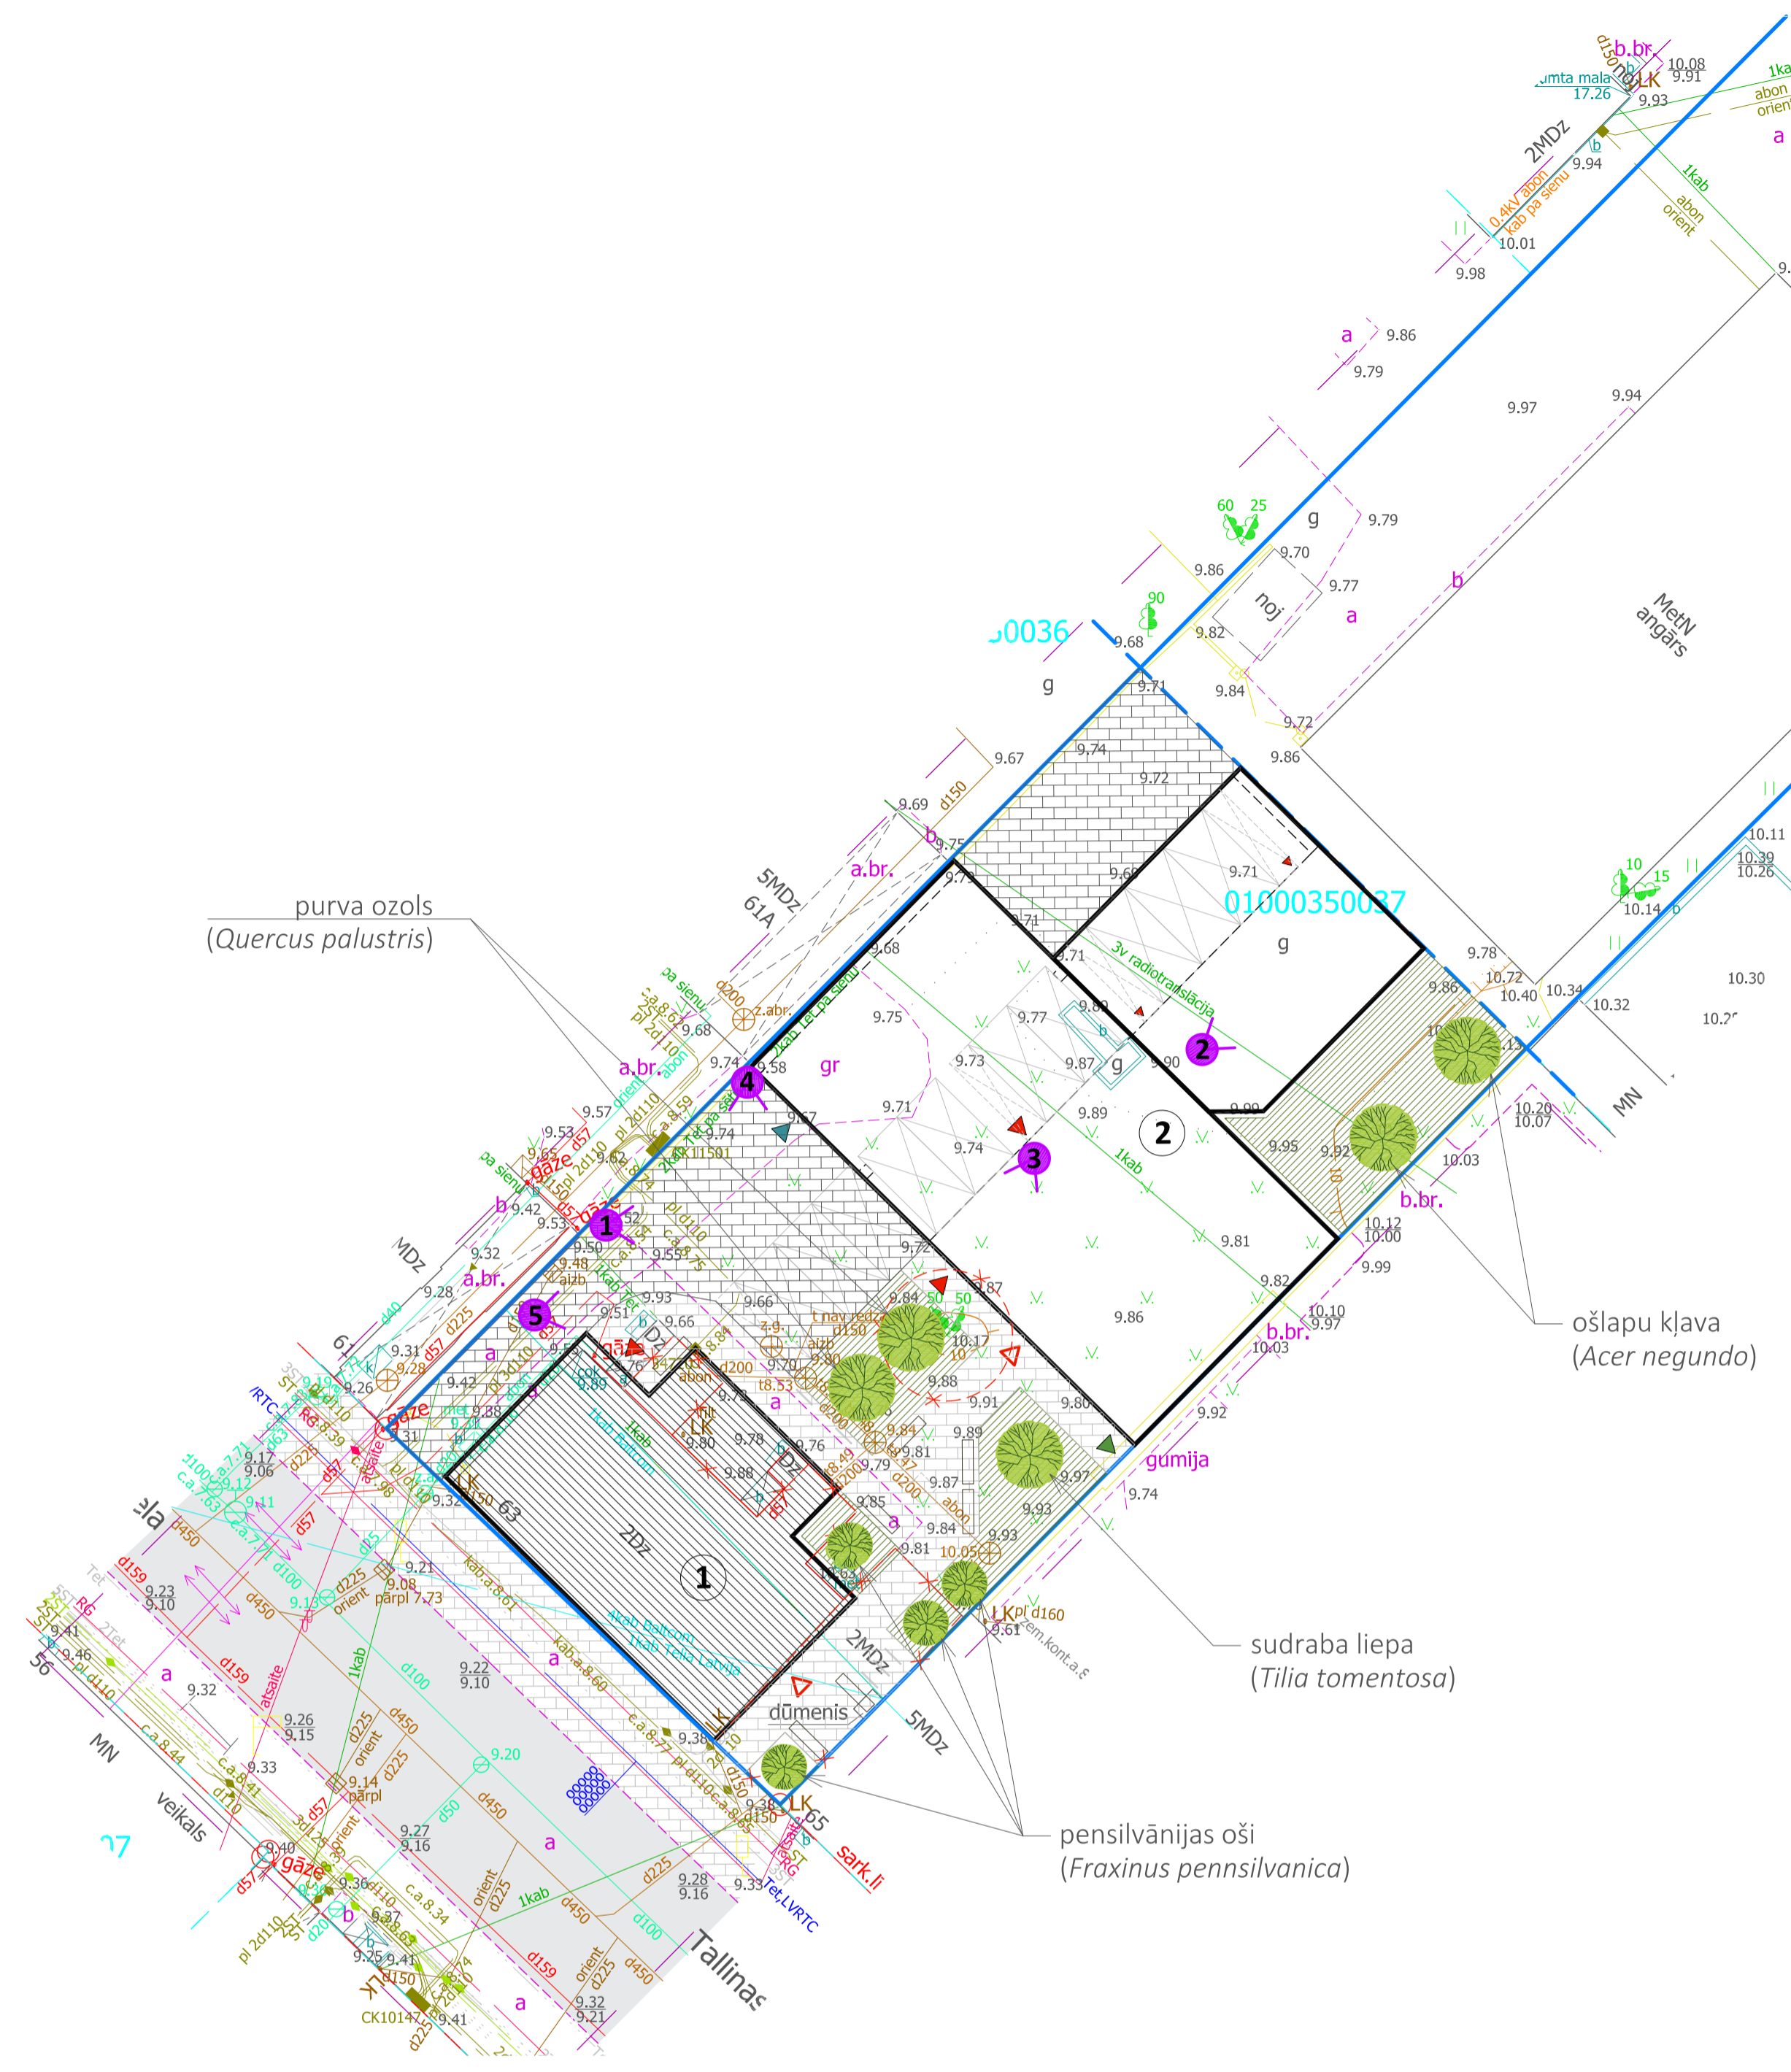

objekta izvietojuma shēma

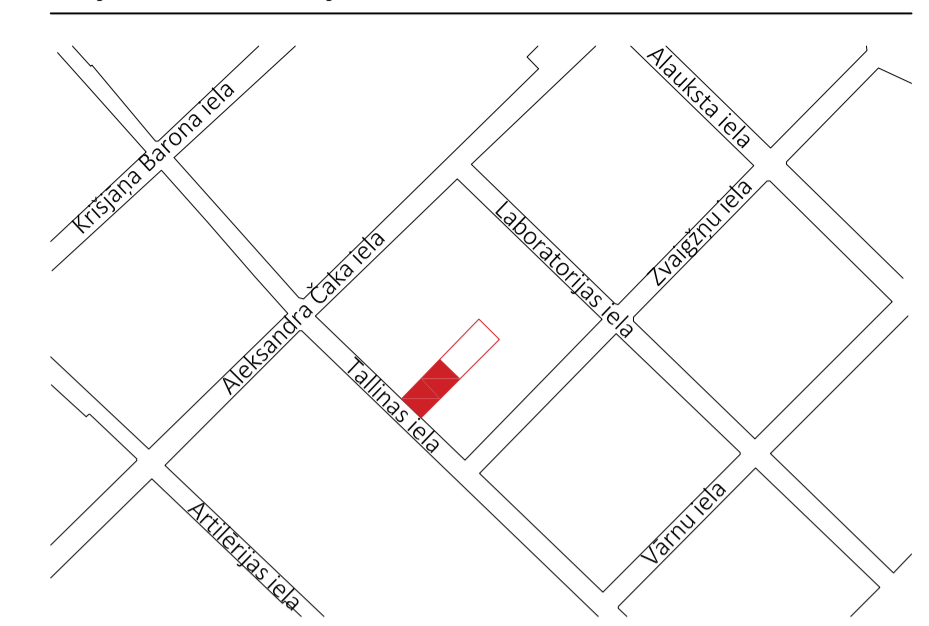

būvju eksplikācija

nr.	nosaukums	piezīmes
1.	esoša koka ēka	pārbūve
2.	daudzdzīvokļu dzīvojamā ēka	jaunbūve

pieņemtie apzīmējumi

- Zemes vienības robeža
- Projektēšanas robeža
- Nojaukuma esoša apbūve
- Pārbūvama apbūve
- Projektēta jaunbūve
- Projektēts bruģakmens segums (gājēju)
- Projektēts bruģakmens segums (autotransporta)
- Projektēts zāliens vai apstādījumi
- Esoša cērtama koka indikatīvs vainags
- Jauna stādāma dižstāda indikatīvs vainags
- leeja (kāpņu telpas - uz dzīvokļiem)
- leeja (komerciālas telpas)
- lebraukute (autotransports)
- Auto novietne
- Fotofiksācijas punkts



5. ieceres pagalma skats



1. teritorijas fotofiksācija ar nocērtamo koku - bērzu $\varnothing 40/47$ cm



2. teritorijas fotofiksācija



3. nocērtamais koks - bērzs $\varnothing 40/47$ cm



4. teritorijas fotofiksācija