

# KOKU CIRŠANAS PUBLISKĀ APSPRIEŠANA

RĪGĀ, ENKURA IELĀ 1A (KADASTRA APZĪMĒJUMS 0100 062 0174) UN ENKURA IELAS TERITORIJĀ (KADASTRA APZĪMĒJUMS 0100 062 0082), PIE ENKURA IELAS 1A



## OBJEKTS

Objekta nosaukums: Vienģimenes dzīvojamās ēkas jaunbūve  
Plānšetē redzamais būvniecības risinājums pēc publiskās apspriešanas beigām tālākajā projektēšanas gaitā var mainīties.

## INFORMĀCIJA

Adrese: Rīga, Enkura iela 1a un Enkura ielas teritorija pie Enkura ielas 1a;  
Zemesgabala kadastra Nr.: 0100 062 0175, 0100 062 0082;  
Zemesgabala kadastra apzīmējums: 0100 062 0174, 0100 062 0082;  
Zemesgabala īpašnieks: fiziska persona, Rīgas pilsētas pašvaldība;  
Koku ciršanas ierosinātājs: fiziska persona.

## PAMATOJUMS

Rīgas domes Apstādījumu saglabāšanas komisijas 18.09.2023. sēdes protokols Nr. 37, 1.2.5 §.

## KOKU CIRŠANAS IEMESLS

Saistībā ar plānoto būvniecību Rīgā, Enkura ielā 1a (kadastra apzīmējums 0100 062 0174) paredzēts cirst 1 osi  $\varnothing$  29 cm, 1 kļavu 16/17 cm, 1 ievu  $\varnothing$  15/20/21/25 cm, kā arī Enkura ielas teritorijā (kadastra apzīmējums 0100 062 0082), pie Enkura ielas 1A, paredzēts cirst 4 kļavas  $\varnothing$  49, 18 (celma caurmērs 21 cm), 17 (celma caurmērs 21 cm), 21 cm, 1 vītulu  $\varnothing$  74 cm.

Zemes gabala grunts līmenis ir zemāks par apkārt esošo zemes gabalu, kā arī ielas līmeni, tas mēdz aplūst, tāpēc nepieciešama grunts līmeņa pacelšana. SIA "LABIE KOKI eksperti" veikuši koku novērtējumu, kur secināts, ka vītola ( $\varnothing$  74 cm) koka stumbram A pusē sakņu kakla zonā novērojams cietpiepes augļķermenis, kas liecina par nopietnu bojājumu un koka nespēju izdzīvot ilgā laika periodā, savukārt kļavas ( $\varnothing$  49 cm) stumbrs sasvērīs Z virzienā, koka stumbram R pusē sulojoša plaīsa, sakņu kakla zonā stumbrā ieaugusi dzelzs konstrukcija. Kļavas ( $\varnothing$  18 (celma caurmērs 21 cm), 17 (celma caurmērs 21 cm), 21 cm ir sējeņi, ar nomāktiem vainagiem.

Saskaņā ar Rīgas domes 07.02.2006. saistošajiem noteikumiem Nr. 38 "Rīgas vēsturiskā centra un tā aizsardzības zonas teritorijas izmantošanas un apbūves noteikumi" grafisko karti "Rīgas vēsturiskā centra detalizētā teritorijas plānotā (atļautā) izmantošana" zemesgabals atrodas savrupmāju apbūves teritorijā, līdz ar to objekta būvniecība zemesgabalā ir pieļaujama. Būvniecības ietvaros, lai nodrošinātu piebraukšanu un savrupmājas izbūvi, nav iespējams saglabāt minētos kokus.

Saskaņā ar projektu, būvniecības ietvaros paredzēta jaunu koku/krūmu stādīšana, iestādot 10 jaunus jasmīnus.

## IESPĒJA IZTEIKT VIEDOKĻUS UN PRIEKŠLIKUMUS

Publiskā apspriešana notiek no 17.10.2023. līdz 30.10.2023.

Rakstiskas atsauksmes (aptaujas lapas) lūdzam iesniegt (vai nosūtīt pa pastu) līdz 30.10.2023. šādās vietās: Rīgas domes Pilsētas attīstības departamentā Rīgā, Dzirnauvu ielā 140, atstājot dokumentu skapī pirmā stāva vestibulā vai jebkurā Rīgas pilsētas Apkaimju iedzīvotāju centrā, Rīgā (bez maksas informatīvais tālrunis 80000800) (aptaujas lapas ievietot pasta kastē pie ieejas durvīm), vai elektroniski aizpildīt un nosūtīt portālā [www.eriga.lv](http://www.eriga.lv) sadaļā "e-pakalpojumi privātpersonām" - "sabiedrības līdzdalība".

Pēc publiskās apspriešanas rezultātu apkopošanas Rīgas domes Pilsētas attīstības departaments ziņojumu par publiskās apspriešanas rezultātiem virzīs izskatīšanai Rīgas domes Apstādījumu saglabāšanas komisijas sēdē (informatīvais tālrunis 67181477, e-pasts: [pad@riga.lv](mailto:pad@riga.lv)).

## IEPAZĪTIES AR MATERIĀLIEM PAR PLĀNOTO KOKU CIRŠANU IESPĒJAMS:

1. Rīgas domes Pilsētas attīstības departamenta portālā [www.rdpad.lv](http://www.rdpad.lv);
2. Rīgas pilsētas pašvaldības portālā [www.eriga.lv](http://www.eriga.lv);
3. Rīgas pilsētas Apkaimju iedzīvotāju centrā Rīgā, Eduarda Smiļģa ielā 46;
4. pie koku ciršanas ierosinātāja, Rīgā, Enkura ielā 1a, kontaktpersona: Ieva Moore, tālr. +371 29660686.




Osis  $\varnothing$  29 cm





Vītols  $\varnothing$  74 cm



Kļava  $\varnothing$  49 cm

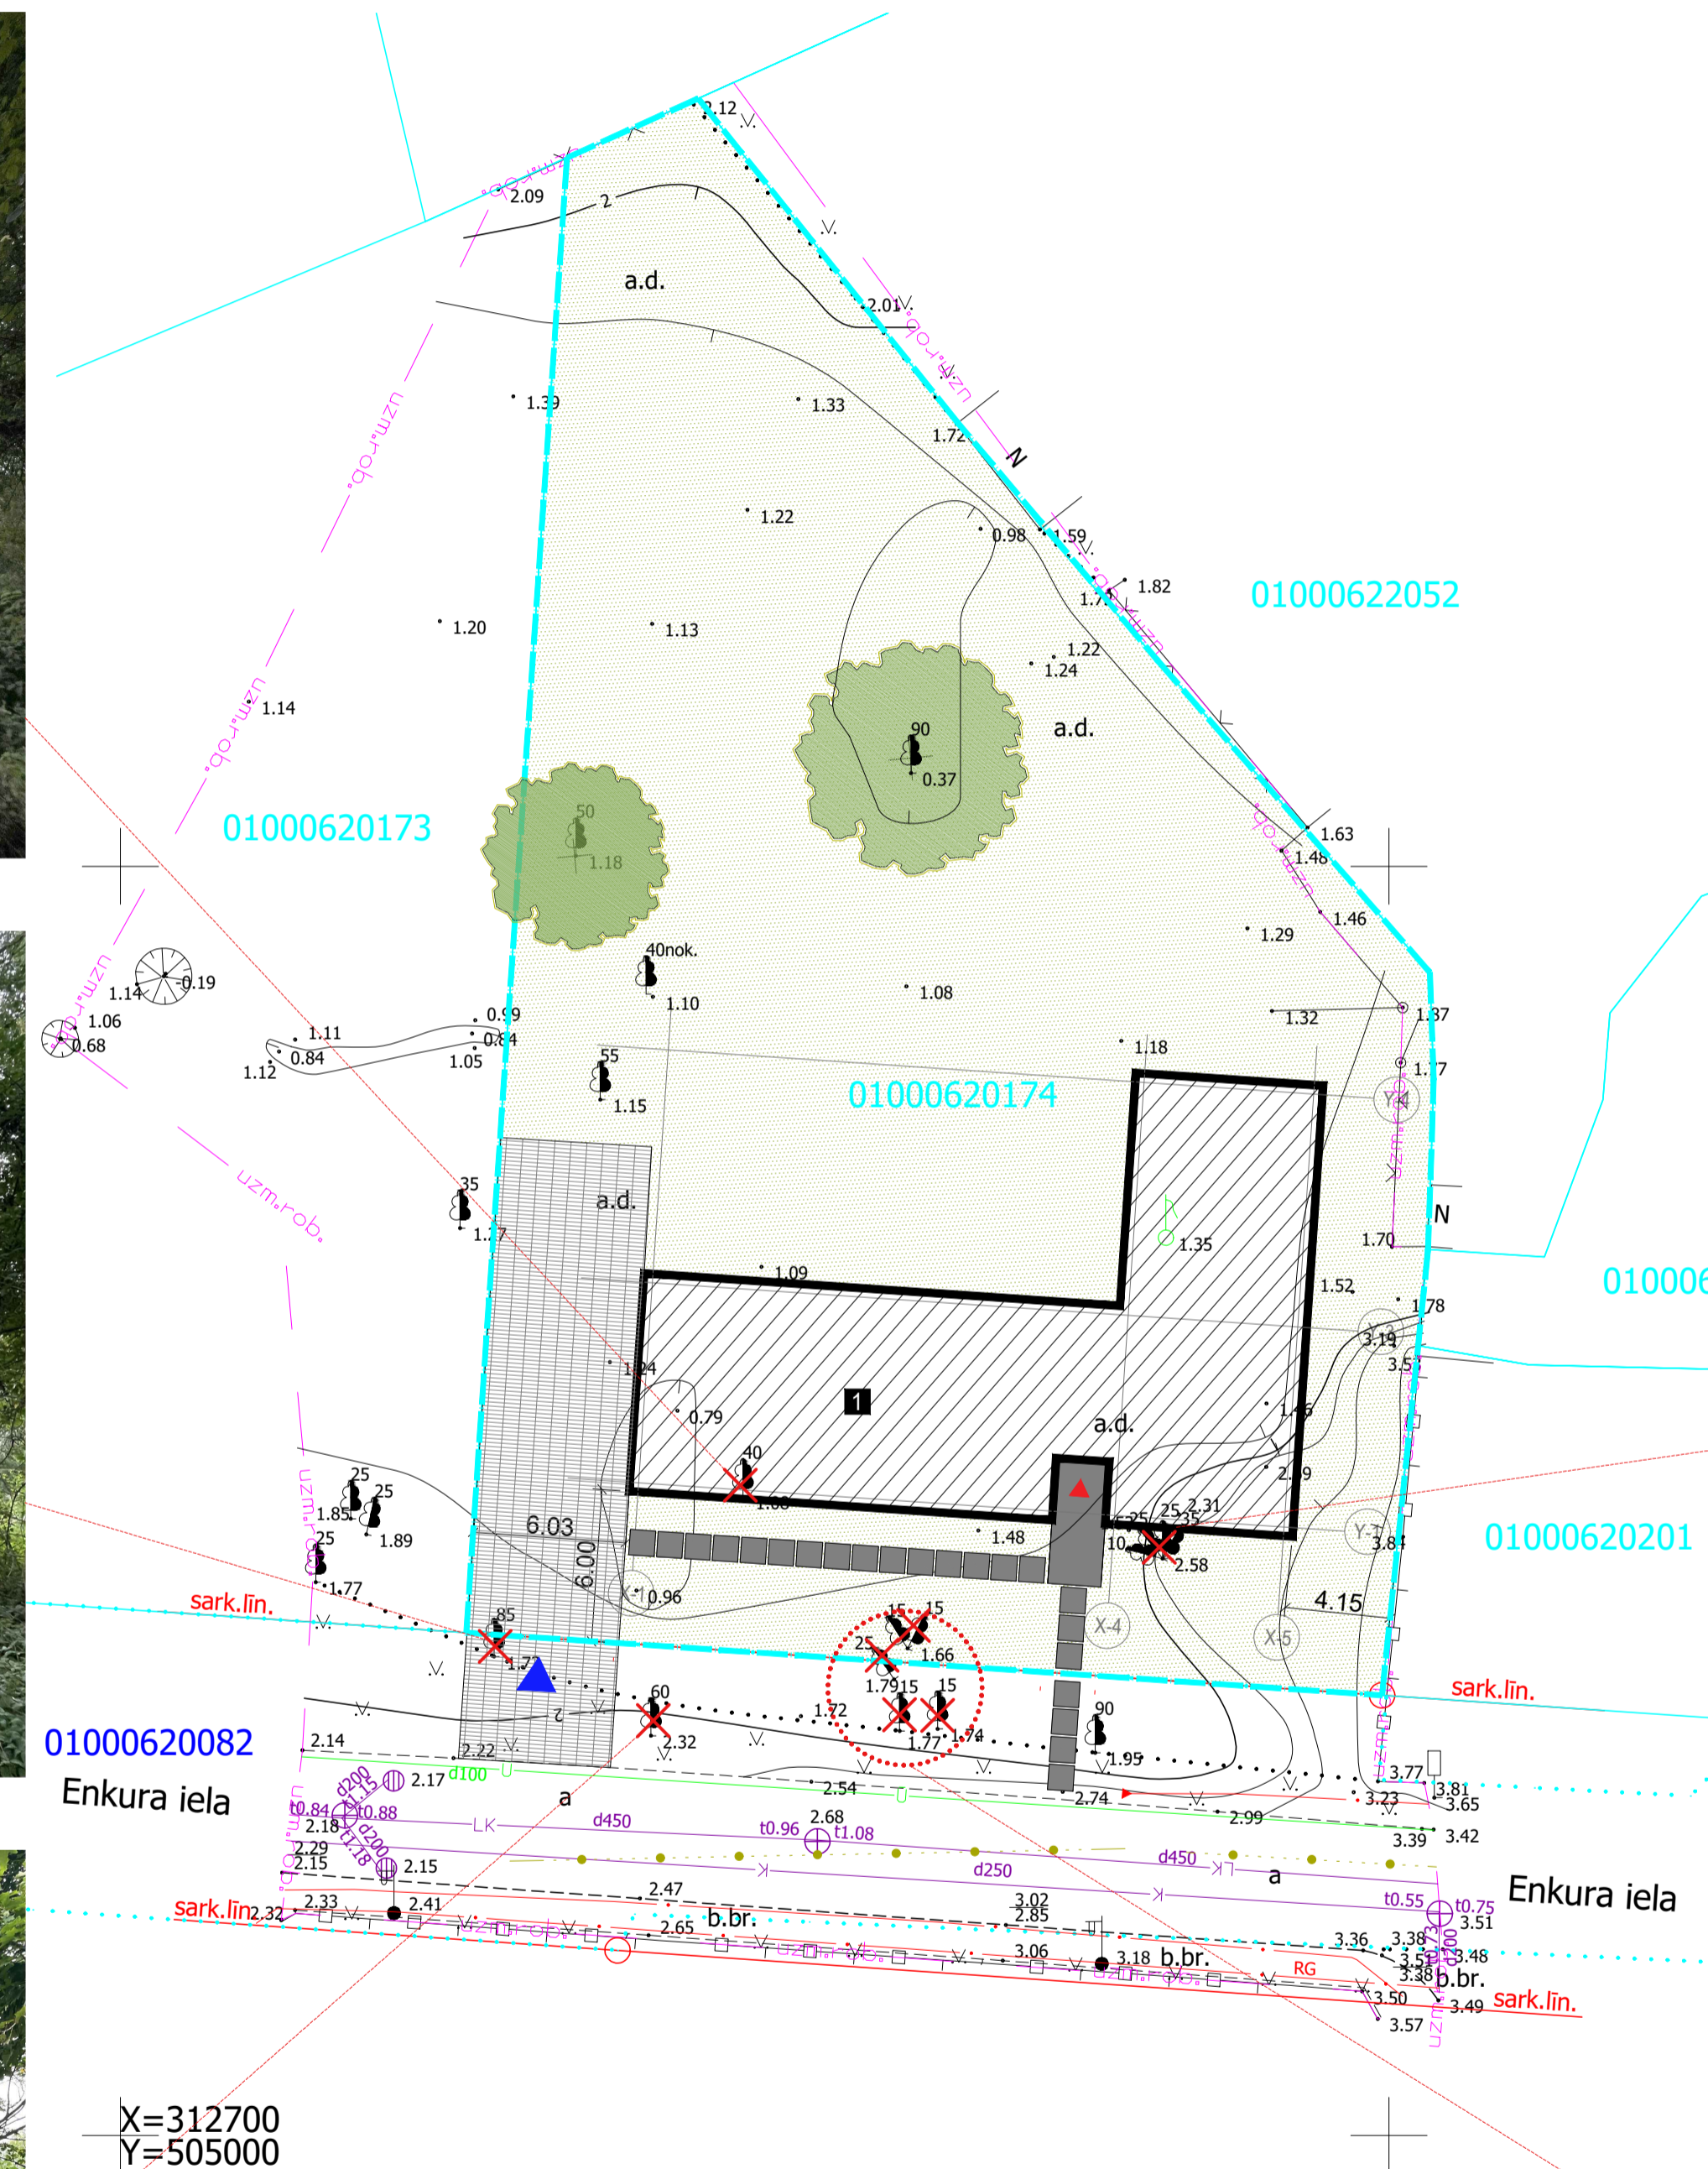

ielas skats uz plānoto savrupmājas apjomu (skice)

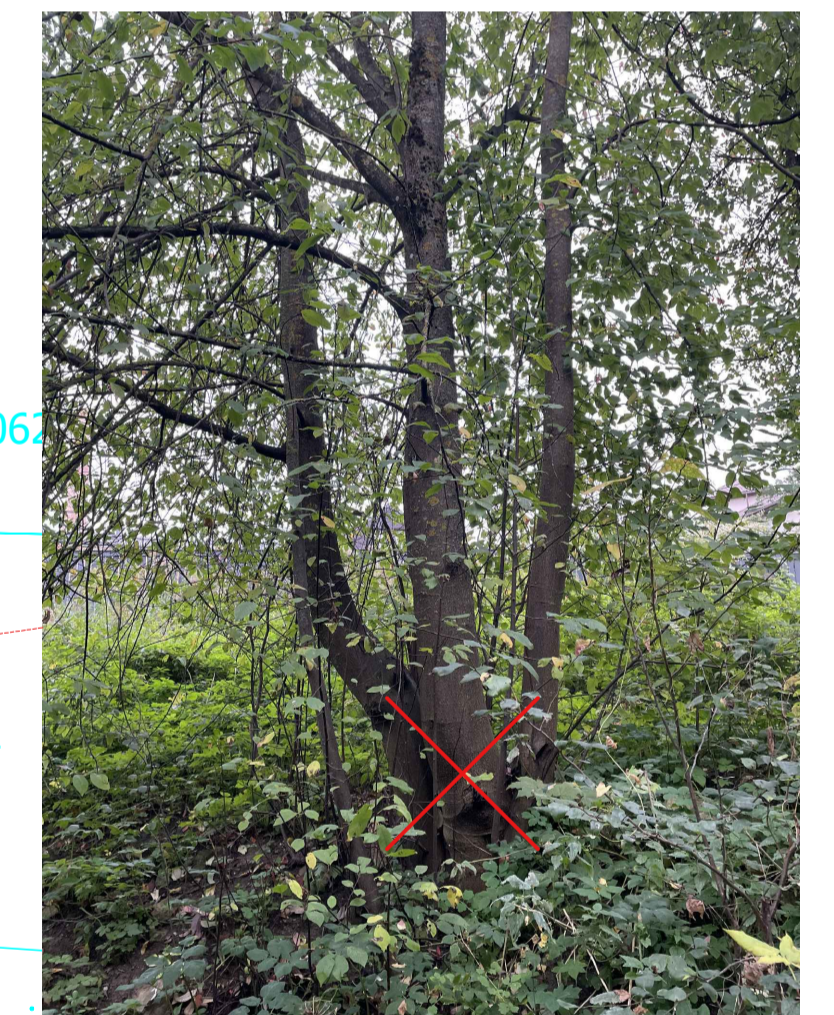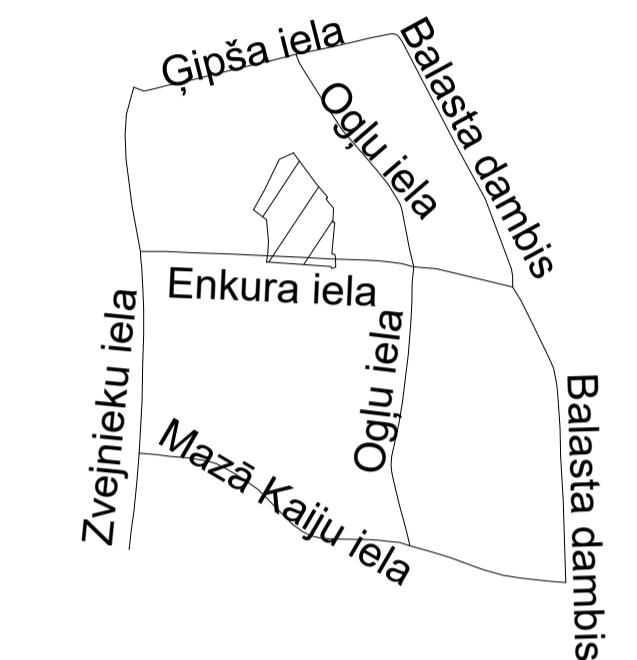

Ieva  $\varnothing$  15/20/21/25 cm



Kļavas  $\varnothing$  16/17, 18, 17, 21 cm