


2. pielikums
Rīgas domes 2023.gada 20. decembra
saistošajiem noteikumiem Nr. RD-23-250-sn

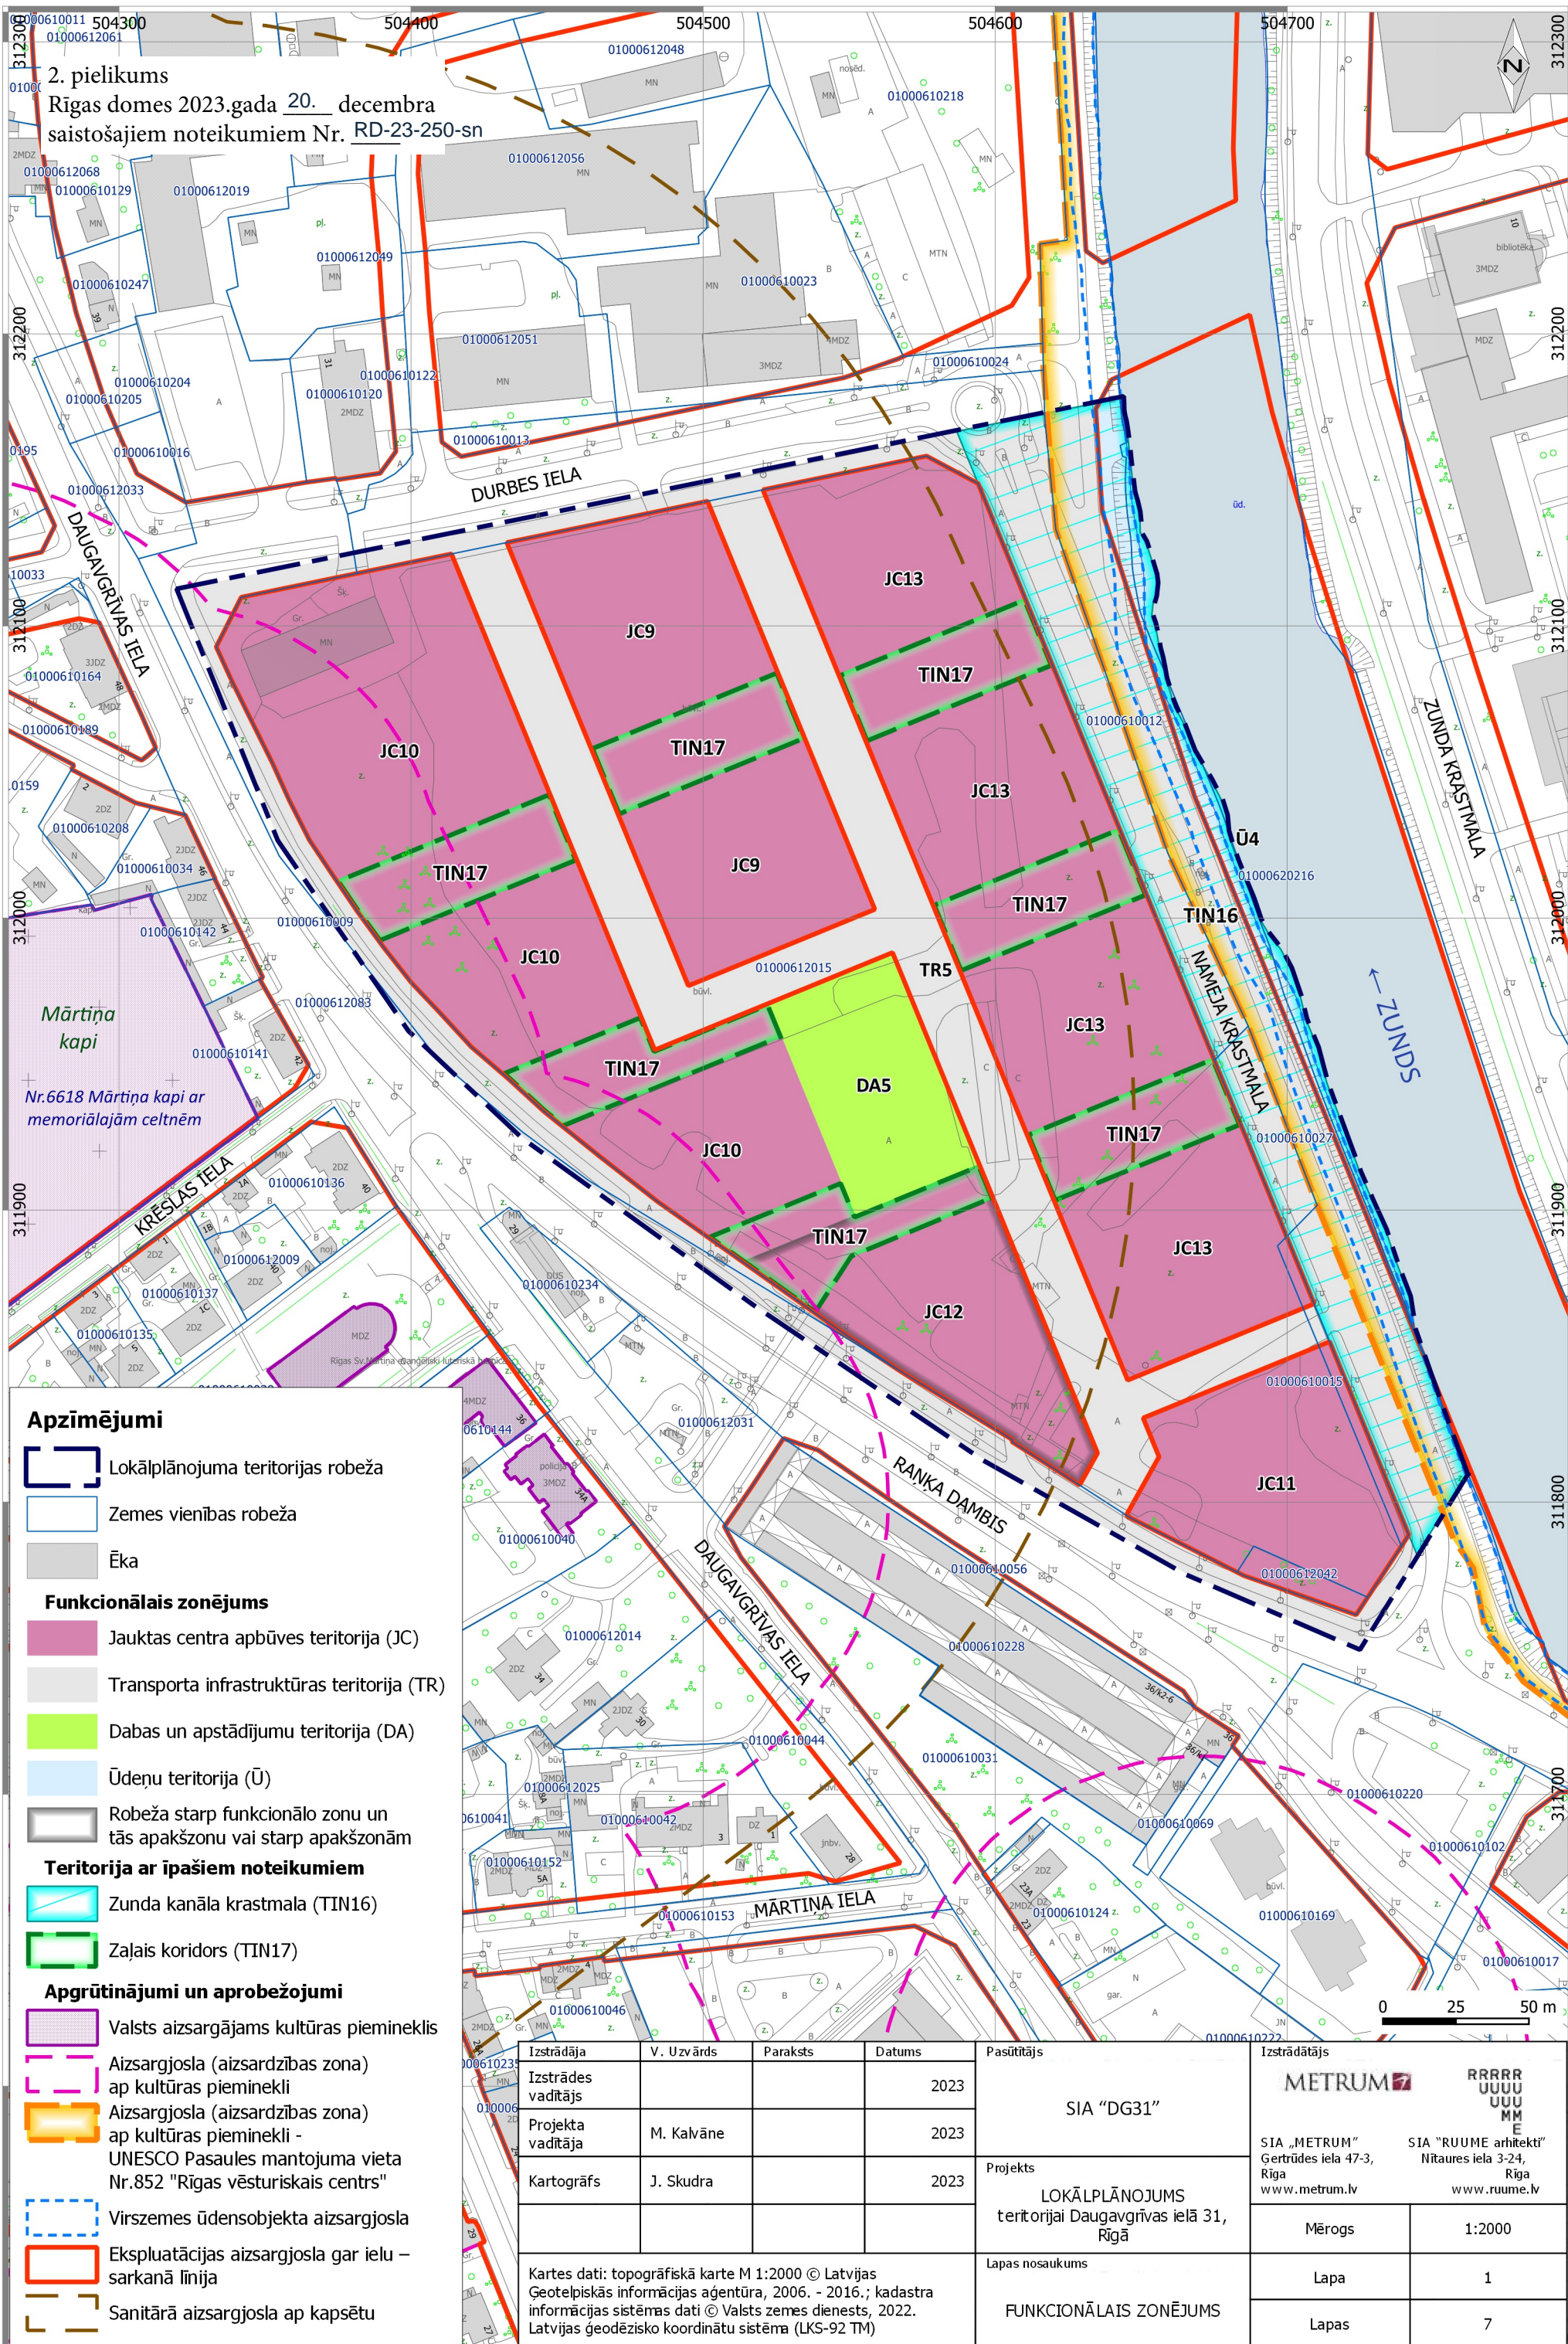

Apzīmējumi

- Lokālpilnvarotības teritorijas robeža
- Zemes vienības robeža
- Ēka
- Funkcionālais zonējums**
- Jauktas centra apbūves teritorija (JC)
- Transporta infrastruktūras teritorija (TR)
- Dabas un apstādījumu teritorija (DA)
- Ūdeņu teritorija (Ū)
- Robeža starp funkcionālo zonu un tās apakšzonu vai starp apakšzonām
- Teritorija ar īpašiem noteikumiem**
- Zunda kanāla krastmala (TIN16)
- Zaļais koridors (TIN17)
- Aprūtinājumi un aprobežojumi**
- Valsts aizsargājams kultūras piemineklis
- Aizsargjosla (aizsardzības zona) ap kultūras pieminekli
- Aizsargjosla (aizsardzības zona) ap kultūras pieminekli - UNESCO Pasaules mantojuma vieta Nr.852 "Rīgas vēsturiskais centrs"
- Virszemes ūdensobjekta aizsargjosla
- Eksploatācijas aizsargjosla gar ielu – sarkanā līnija
- Sanitārā aizsargjosla ap kapsētu

Izstrādāja	V. Uzvārds	Paraksts	Datums	Pasūtītājs	Izstrādātājs	
Izstrādes vadītājs			2023	SIA "DG31"	<div style="display: inline-block; vertical-align: middle; font-size: 8px; margin-left: 10px;"> RRRR UUUU UUUU MM E </div>	
Projekta vadītāja	M. Kalvāne		2023			Projekts
Kartogrāfs	J. Skudra		2023	Projekts	Mērogs	1:2000
Kartes dati: topogrāfiskā karte M 1:2000 © Latvijas Ģeotelpiskās informācijas aģentūra, 2006. - 2016.; kadastra informācijas sistēmas dati © Valsts zemes dienests, 2022. Latvijas ģeodēzisko koordinātu sistēma (LKS-92 TM)				Lapas nosaukums	Lapa	1
				FUNKCIONĀLAIS ZONĒJUMS	Lapas	7