

KOKU CIRŠANAS PUBLISKĀ APSPRIEŠANA

RĪGĀ, KRĪŠJĀŅA VALDEMĀRA IELĀ B/N (KADASTRALAS APZĪMĒJUMS 0100 024 2076)

OBJEKTS

Daudzfunkcionālu ēku jaunbūve

INFORMĀCIJA:

Adrese: Rīga, Krīšjāņa Valdemāra iela b/n

Zemesgabala kadastra Nr.: 0100 024 2076

Zemesgabala īpašnieks: SIA "MS BŪVE", reģ.Nr.50003326491, jur.adrese: Jūrmala, Jomas iela 46-601,

LV-2015

Koku ciršanas ierosinātais: SIA "MS BŪVE", reģ.Nr.50003326491, jur.adrese: Jūrmala, Jomas iela 46-601,

LV-2015

PAMATOJUMS

Rīgas valstspilsētas pašvaldības Apstādījumu saglabāšanas komisijas 04.12.2023. sēdes protokols Nr. 48. 1.2.3. §

KOKU CIRŠANAS IEMESLS

Saistībā ar teritorijas plānoto daudzfunkcionālās ēkas būvniecību Rīgā, Krīšjāņa Valdemāra ielā b/n (kadastra apzīmējums 0100 024 2076) paredzēts cirst 1 egli ø 34 cm, 1 bērzu ø 51 cm un 1 ošlapu kļavu ø 29/9/14/24 cm.

1 egle ø 34 cm - egles vizuālais izskats degradē apkārtējo kopskatu, viņas vietā paredzēta daudzfunkcionālās ēkas būvniecība.

1 bērzs ø 51 cm - bērzam ir bojāts, slīps stumbrs ar progresējošu trupi pie sakņu kakla, un viņas vietā paredzēts piebraucamais ceļš.

1 ošlapu kļava ø 29/9/14/24 cm - ošlapu kļavu vizuālais izskats degradē apkārtējo kopskatu, un viņas vietā paredzēts piebraucamais ceļš.

Saskaņā ar Rīgas domes 07.02.2006. saistošajiem noteikumiem Nr. 38 "Rīgas vēsturiskā centra un tā aizsardzības zonas teritorijas izmantošanas un apbūves noteikumi" grafisko karti "Rīgas vēsturiskā centra detalizētā teritorijas plānotā (atļautā) izmantošana" zemesgabals atrodas dzīvojamā apbūves teritorijā, līdz ar to objekta būvniecība zemesgabalā ir pieļaujama.

Saskaņā ar projektu, būvniecības ietvaros paredzēta jaunu krūmu stādīšana, iestādot min. 20 gabalus.

IESPĒJA IZTEIKT SAVUS VIEDOKĻUS UN PRIEKŠLIKUMUS

Publiskā apspriešana notiek no 08.01.2024. līdz 22.01.2024.

Rakstisks atsaukums (aptaujas lapas) lūdzam nosūtīt pa pastu vai iesniegt līdz 22.01.2024. šādās vietās:

- Rīgas valstspilsētas pašvaldības Pilsētas attīstības departamentā, Rīgā, Dzirnava ielā 140, atstājot dokumentu skapī pirmā stāva vestibulā;
- jebkurā Rīgas pilsētas Apkaimju iedzīvotāju centrā, Rīgā (bezmaksas informatīvais tālrunis 80000800) (aptaujas lapas ievietota pasta kastē pie ieejas durvīm);
- elektroniski aizpildīt un nosūtīt portālā www.eriga.lv sadaļā "e-pakalpojumi privātpersonām" - "sabiedrības līdzdalība".

Pēc publiskās apspriešanas rezultātu apkopošanas Rīgas domes Pilsētas attīstības departaments ziņojumu par publiskās apspriešanas rezultātiem virzīs izskatīšanai Rīgas domes Apstādījumu saglabāšanas komisijas sēdē (informatīvais tālrunis 67181477, e-pasts: pad@riga.lv).

IEPAZĪTIES AR MATERIĀLIEM PAR PLĀNOTO KOKU CIRŠANU IESPĒJAMS:

- Rīgas valstspilsētas pašvaldības Pilsētas attīstības departamenta portālā www.rdpad.lv;
- Rīgas pilsētas pašvaldības portālā www.eriga.lv;
- Rīgas pilsētas Apkaimju iedzīvotāju centrā Rīgā, Brīvības ielā 49/53
- pie projekta autoriem SIA "Cara Studija", Rīgā, Pildas iela 16B, kontaktpersona: Aleksejs Cars, tālr. (+371)29536465; aleksejs@carastudija.lv.

APZĪMĒJUMI

APZĪMĒJUMI	NOSAUKUMS
	ESOŠIE SAGLABĀJAMIE KOKI
	CIRŠANAI PAREDZĒTI KOKI




1



2



3

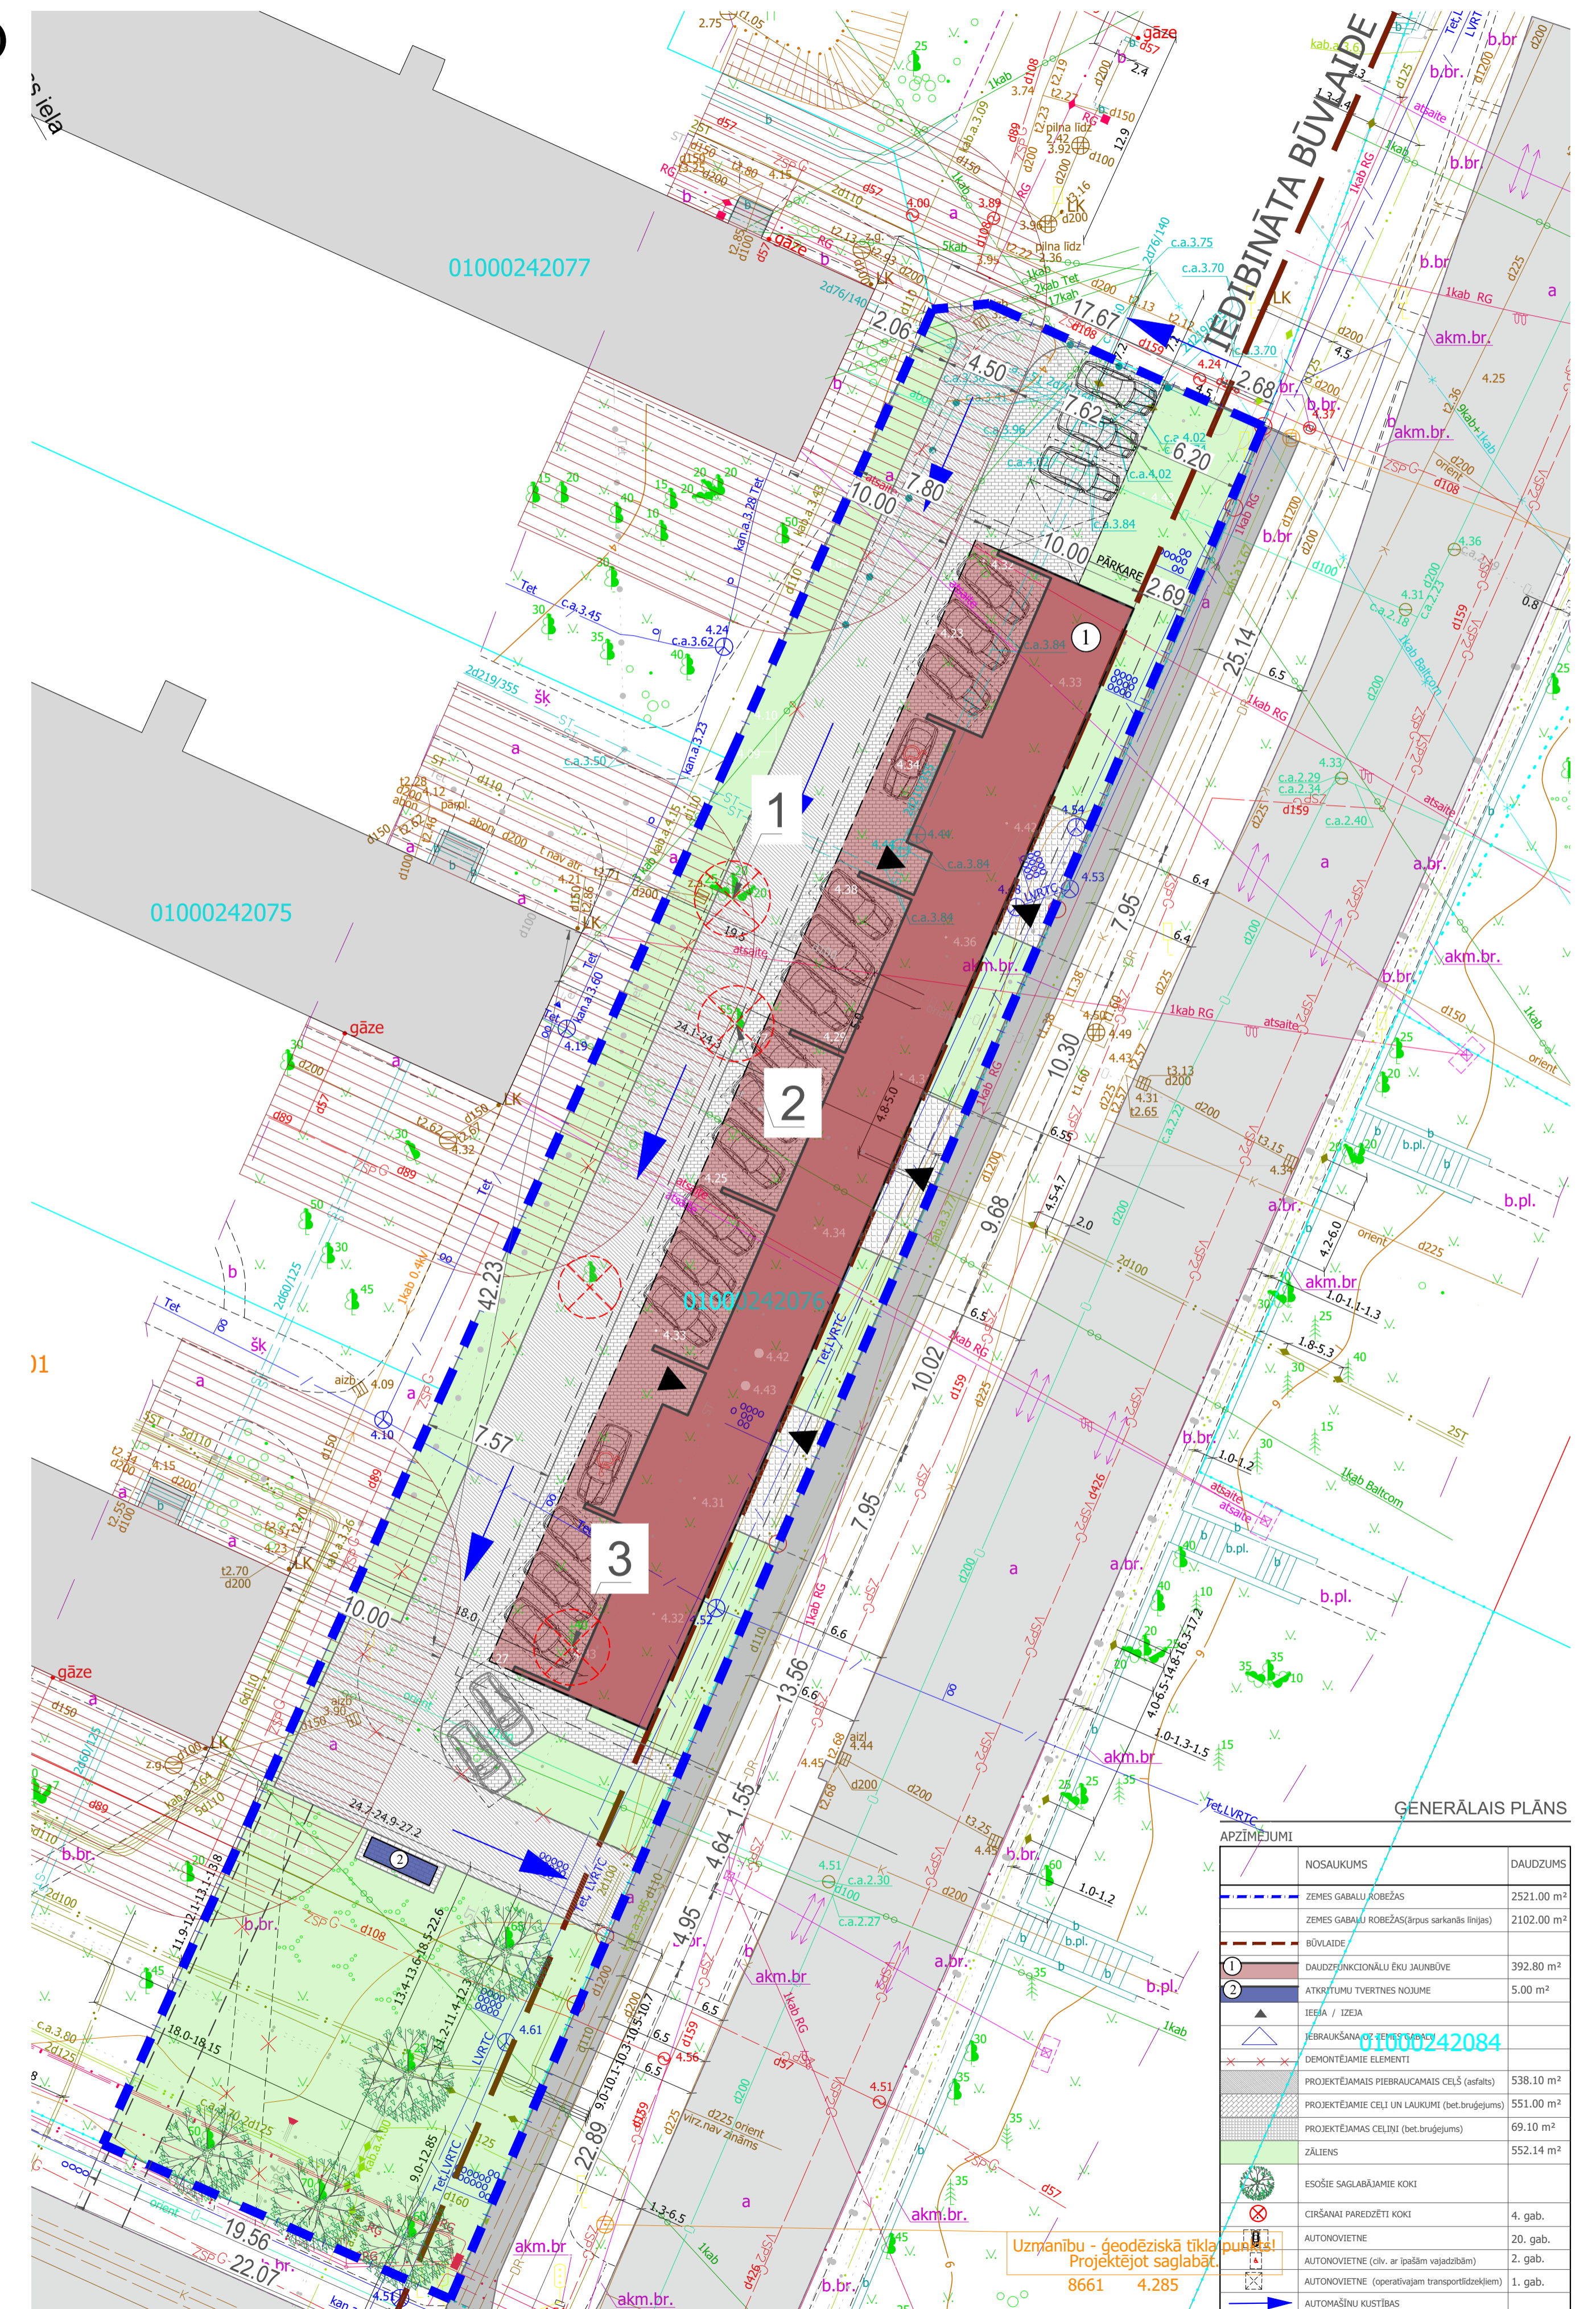

Uzmanību - ģeodēziskā tīkla punksti
Projektējot saglabāt
8661 4.285