

Tipveida daudzdzīvokļu dzīvojamo ēku lodžiju aizstiklošanas risinājumi

Piedāvātie tipveida risinājumi ir lodžiju aizstiklošanas arhitektoniskā
skice vienota vizuālā koptēla nodrošināšanai

103. sērija. 5-12 stāvu ēka	2
Lodžija "103-1"	3
Lodžija "103-2"	4
103. sērija. 5-9 stāvu ēka	5
Lodžija	6
104. sērija. 5 stāvu ēka	7
Lodžija "104-1"	8
Lodžija "104-2"	9
104. sērija. Mazģimeņu ēka	10
Lodžija "Mazģimeņu ēka"	11
Lodžija " Mazģimeņu ēka ¹ "	12
104. sērija. 12-16 stāvu ēka	13
Lodžija	14
119. sērija. 6-9 stāvu ēka	15
Lodžija "119-1"	16
Lodžija "119-1a"	17
Lodžija "119-2"	18
Lodžija "119-3"	19
119. sērija ¹ . 6-9 stāvu ēka	20
Lodžija "119-1 ¹ "	21
Lodžija "119-2 ¹ "	22
Lodžija "119-3 ¹ "	23
119. sērija. 16-18 stāvu ēka	24
Lodžija "119-1 ² "	25
Lodžija 119-2 ² "	26
464. sērija. 5 stāvu ēka	27
Lodžija	28
467. sērija. 9 stāvu ēka	29
Lodžija	30
602. sērija. 9 stāvu ēka	31
602. sērija. Mazģimeņu ēka	32
Lodžija	33
Lodžija	34
Lodžija	35
Lodžija	36

103. sērija

5–12 stāvu dzīvojamās mājas

Nesošo šķērssienu solis – 3,2 un 6,4 m

Iekšējās un gala sienas – ķieģeļu, 38 un 51 cm biezas

Pārseguma paneļi – dzelzsbetona (daudzdobumu), 22 cm biezi

Ārsienas – gāzbetona, uzkārti paneļi, 25 un 30 cm biezi, dalījums – joslās




FASĀDES SHĒMA




PRIEKŠSKATS

1:50

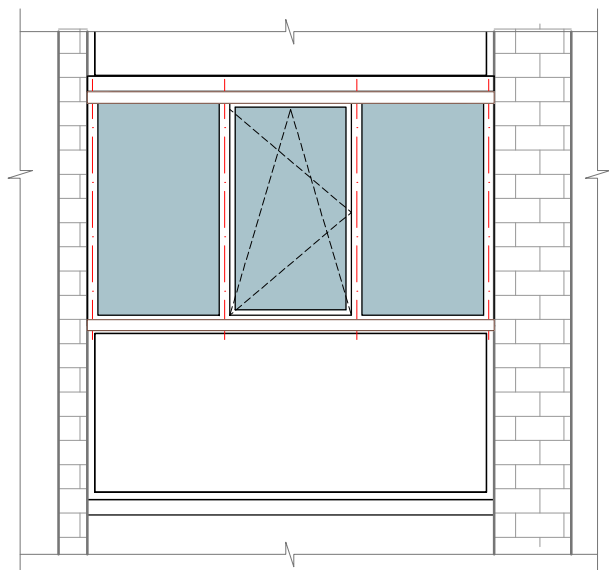


GRIEZUMS

1:50

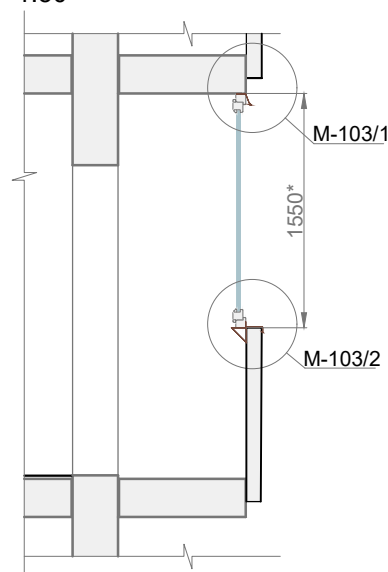


PLĀNA SKATS

1:50

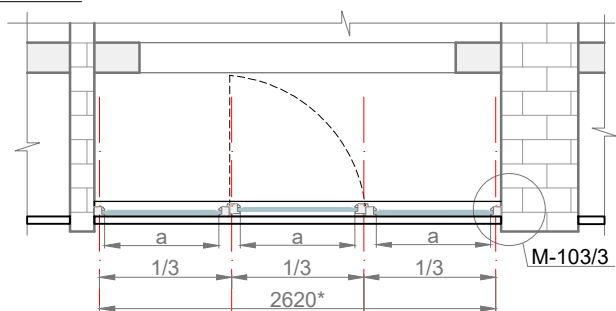


LODŽIJAS MARGAS IZSKATS

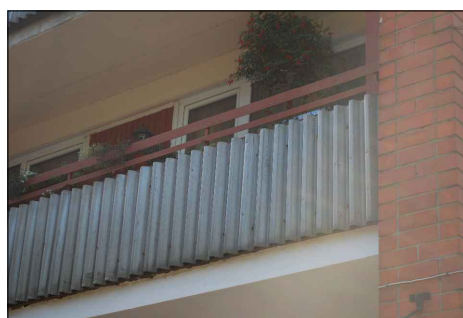


MEZGLS M-103/1

1:5

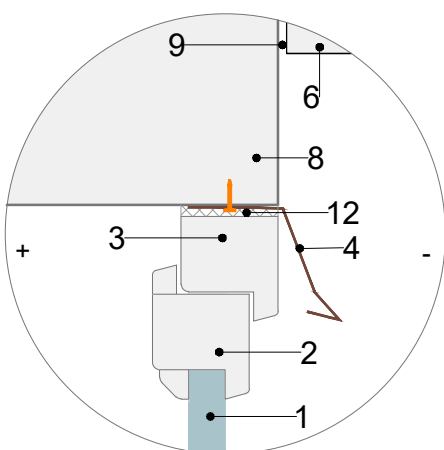


MEZGLS M-103/2

1:5

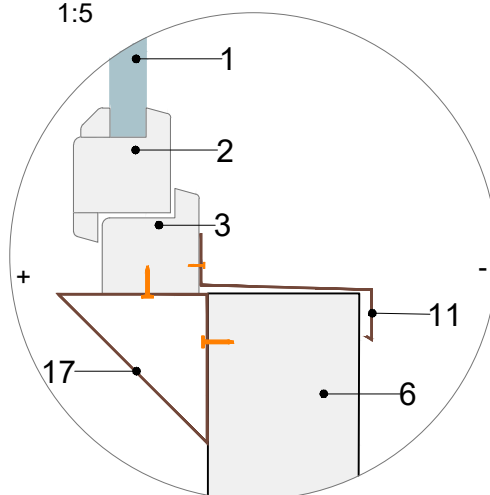

MEZGLS M-103/3

1:5

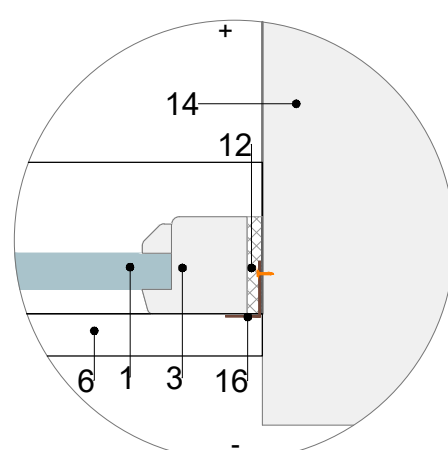

Piezīmes:

* Loga izmērus precizēt dabā.

"+" apzīmē iekštelpu, "-" apzīmē ārtelpu.

1. Risinājumi sagatavoti PVC logu rāmjiem.

2. Logu rāmju un skārda elementu tonis – balts.


3. PVC profila rāmja platums fasādē 70 mm +/- 10 %.

Apzīmējumi:

1- stikla pakete	7- enkurplāksne (stiprināma pie pārseguma paneļa)	13- PVC kompensācijas līste
2- PVC loga vārtne	8- esošais pārseguma panelis	14- esošā lodžiju atdalošā siena
3- PVC loga rāmis	9- esošs atvērums ūdens notecī no lodžijas	15- PVC paneļa aizpildījums
4- ārējā skārda palodze (stiprināma pie pārseguma paneļa)	10- koka elements b~12 mm (stiprināts ar dībeļiem)	16- skārda nosēglīste
5- skārda nosēgdetaļa (stiprināma zem lodžijas paneļa)	11- ārējā skārda palodze	17- metāla leņķis ~100x100x8 mm
6- lodžijas panelis/marga	12- montāžas putas	18- bitumena pašlīmējošā lente


PRIEKŠSKATS

1:50

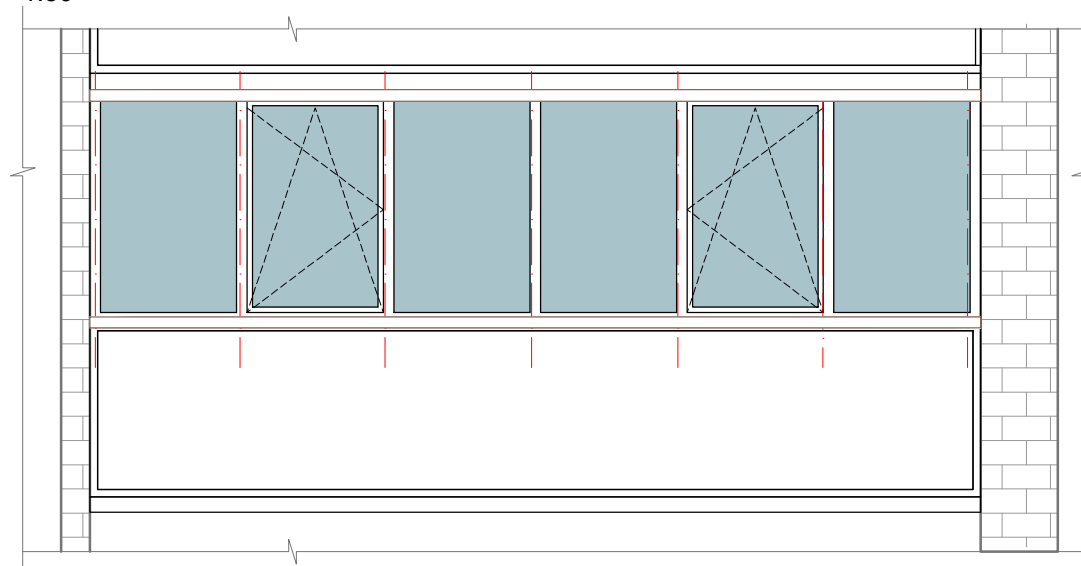


GRIEZUMS

1:50

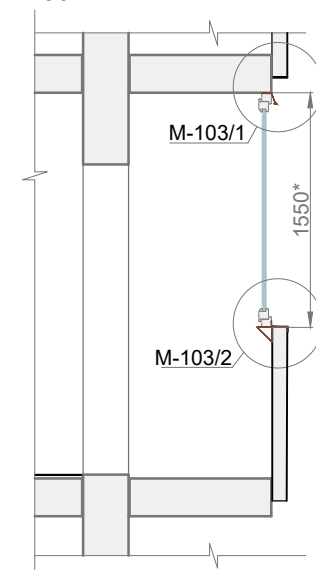


PLĀNA SKATS

1:50

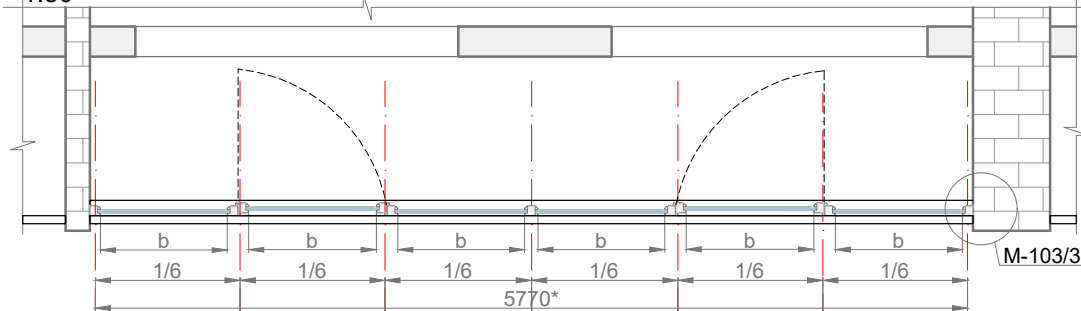


LODŽIJAS MARGAS IZSKATS

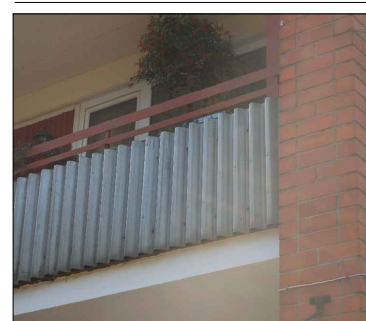


MEZGLS M-103/1

1:5

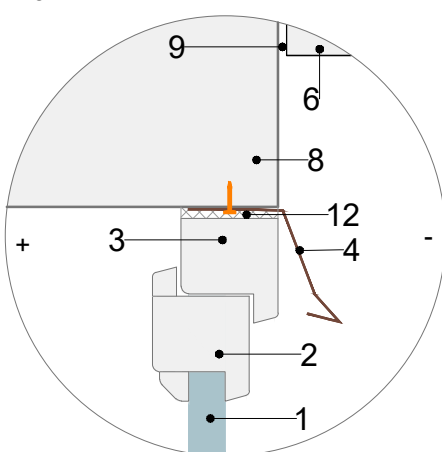


MEZGLS M-103/2

1:5

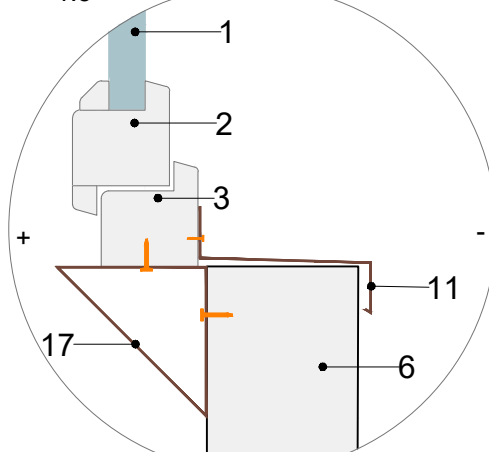

MEZGLS M-103/3

1:5

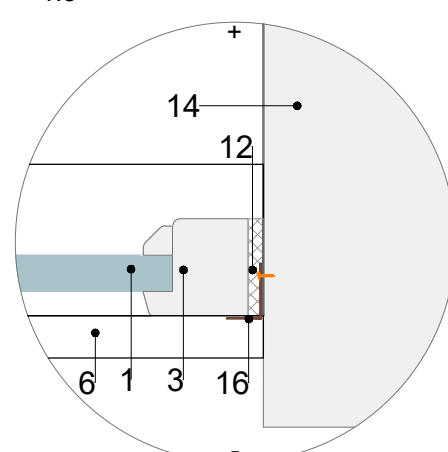

Piezīmes:

* Loga izmērus precizēt dabā.

"+" apzīmē iekštelpu, "-" apzīmē ārtelpu.

1. Risinājumi sagatavoti PVC logu rāmjiem.

2. Logu rāmju un skārda elementu tonis – balts.

3. PVC profila rāmja platums fasādē 70mm +/- 10%.

Apzīmējumi:

- | | | |
|---|--|----------------------------------|
| 1- stikla pakete | 7- enkurplāksne (stiprināma pie pārseguma paneļa) | 13- PVC kompensācijas līste |
| 2- PVC loga vērtne | 8- esošais pārseguma panelis | 14- esošā lodžiju atdalošā siena |
| 3- PVC loga rāmis | 9- esošs atvērums ūdens notecī no lodžijas | 15- PVC paneļa aizpildījums |
| 4- ārējā skārda palodze (stiprināma pie pārseguma paneļa) | 10- koka elements b~12 mm (stiprināts ar dībeļiem) | 16- skārda nosēglīste |
| 5- skārda nosēgdetaļa (stiprināma zem lodžijas paneļa) | 11- ārējā skārda palodze | 17- metāla leņķis ~100x100x8 mm |
| 6- lodžijas panelis/marga | 12- montāžas putas | 18- bitumena pašlīmējošā lente |


103. sērija¹

5–9 stāvu dzīvojamās mājas

Nesošo šķērssienu solis – 3,2 un 6,4 m


Iekšējās un gala sienas – ķieģeļu 38 un 51 cm biezas

Pārseguma paneļi – dzelzsbetona (daudzdobumu), 22 cm biezi
Ārsienas –
gāzbetona uzkārti paneļi, 25 un 30 cm biezi, dalījums – joslās

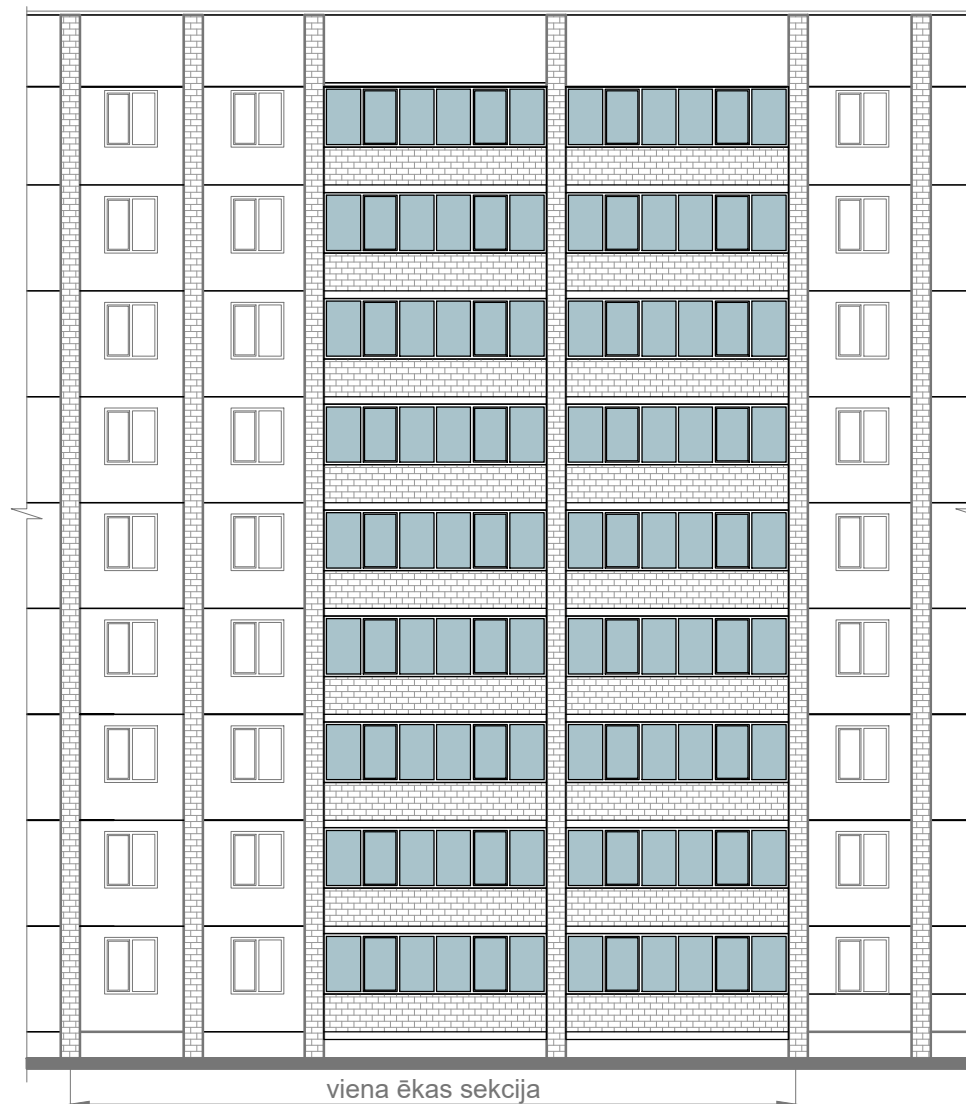**FASĀDES SHĒMA**


PRIEKŠSKATS

1:50

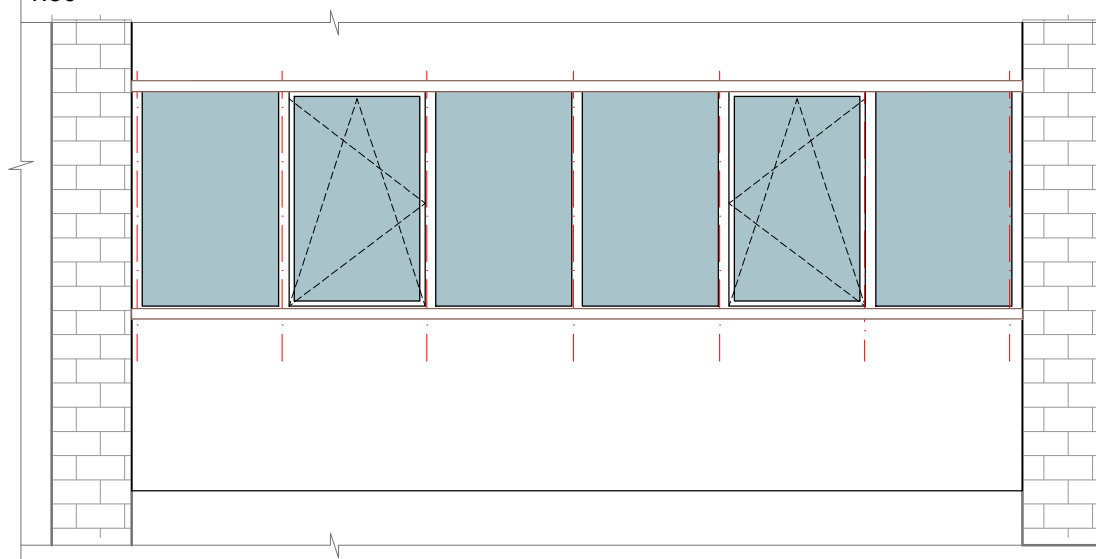


GRIEZUMS

1:50

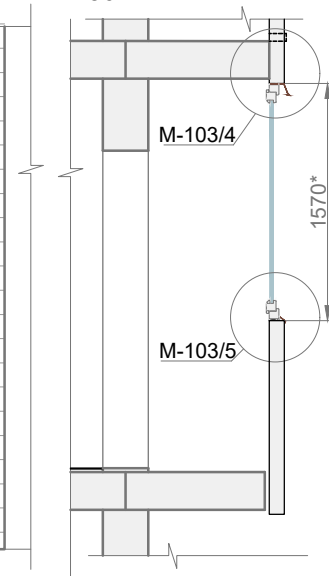

PLĀNA SKATS

1:50

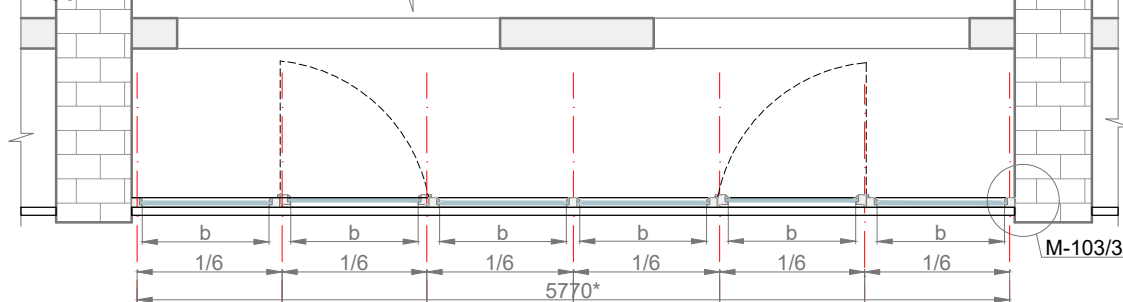


LODŽIJAS MARGAS IZSKATS




MEZGLS M-103/3

1:5

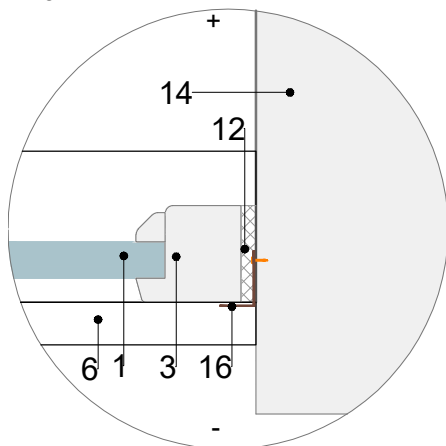


MEZGLS M-103/4

1:5

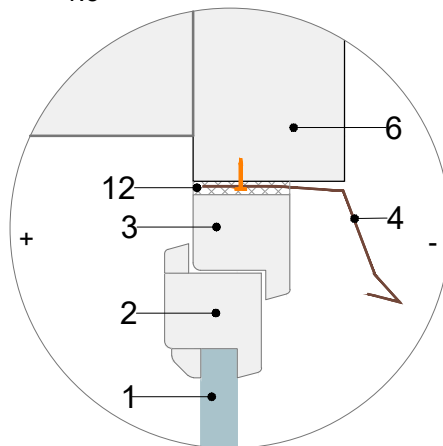

MEZGLS M-103/5

1:5

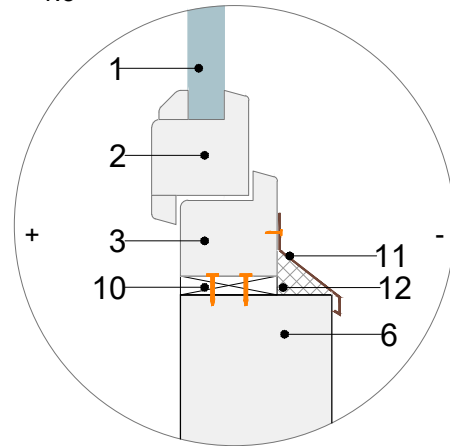

Piezīmes:

* Loga izmērus precizēt dabā.

"+" apzīmē iekštelpu, "-" apzīmē ārtelpu.

1. Risinājumi sagatavoti PVC logu rāmjiem.

2. Logu rāmju un skārda elementu tonis – balts.

3. PVC profila rāmja platums fasādē 70mm +/- 10%.

Apzīmējumi:

1- stikla pakete

2- PVC loga vērtne

3- PVC loga rāmis

4- ārējā skārda palodze (stiprināma pie pārseguma paneļa)

5- skārda nosegdetaļa (stiprināma zem lodžijas paneļa)

6- lodžijas panelis/marga

7- enkurplāksne (stiprināma pie pārseguma paneļa)

8- esošais pārseguma panelis

9- esošs atvērums ūdens notecī no lodžijas

10- koka elements b~12 mm (stiprināts ar dībeļiem)

11- ārējā skārda palodze

12- montāžas putas

13- PVC kompensācijas līste

14- esošā lodžiju atdalošā siena

15- PVC paneļa aizpildījums

16- skārda noseglīste

17- metāla leņķis ~100x100x8 mm

18- bitumena pašlīmējošā lente

104. sērija

5 stāvu lielpaneļu dzīvojamās ēkas


Nesošo šķērssienu solis – 3,2 un 6,4 m

Iekšējās sienas – dzelzbetona paneļi, 16 cm biezi

Pārseguma paneļi – dzelzbetona (daudzdobumu), 22 cm biezi – 5 stāviem


Ārsienas – gāzbetona, uzkārti paneļi, 25 un 30 cm biezi, dalījums – joslās

FASĀDES SHĒMA

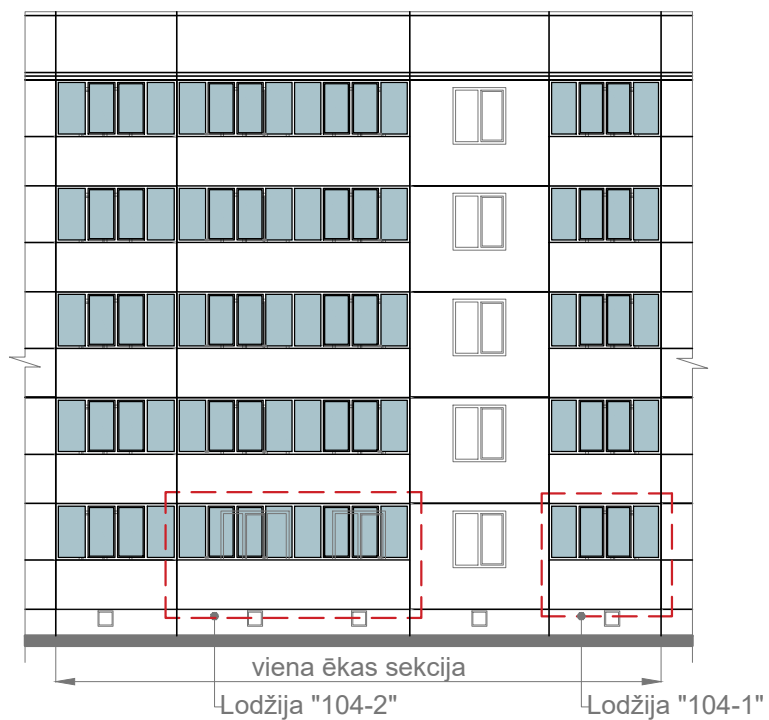


PRIEKŠSKATS

1:50

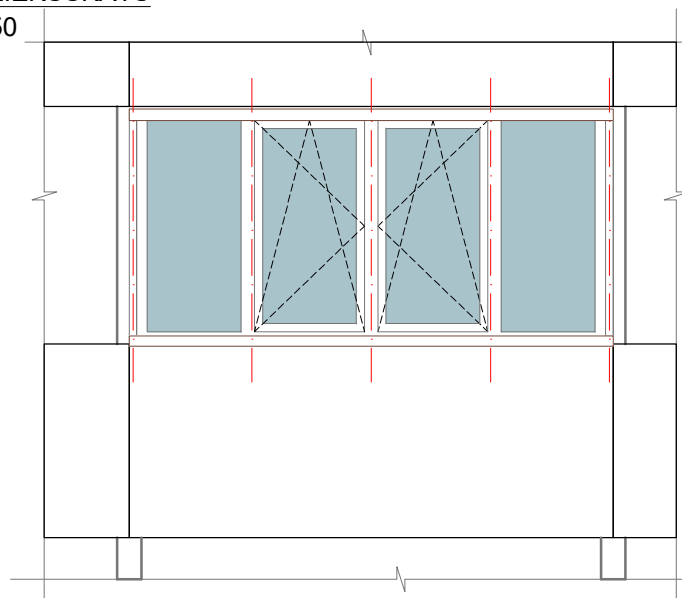


GRIEZUMS

1:50

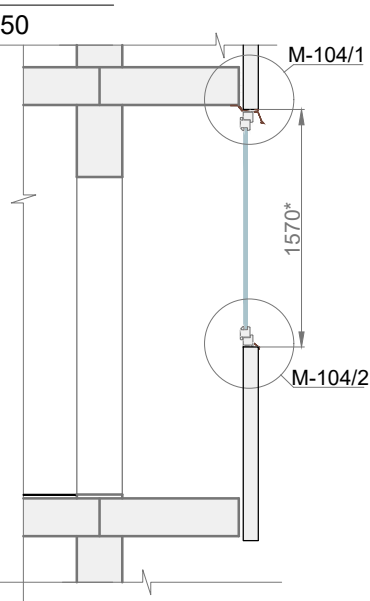


PLĀNA SKATS

1:50

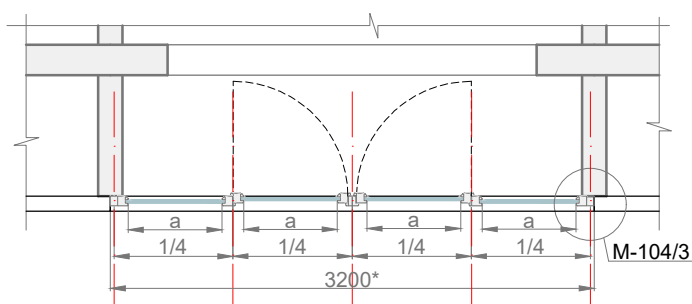


MEZGLS M-104/1

1:5

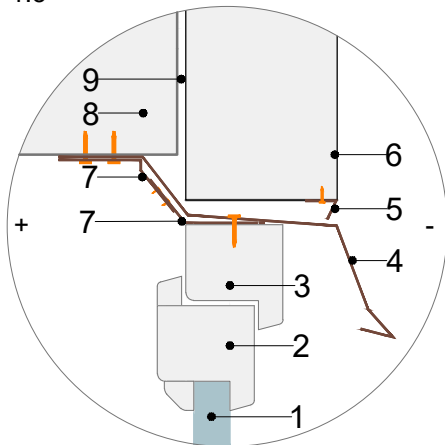


MEZGLS M-104/2

1:5

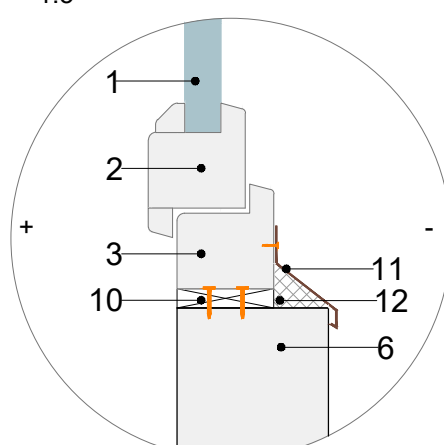

MEZGLS M-104/3

1:5

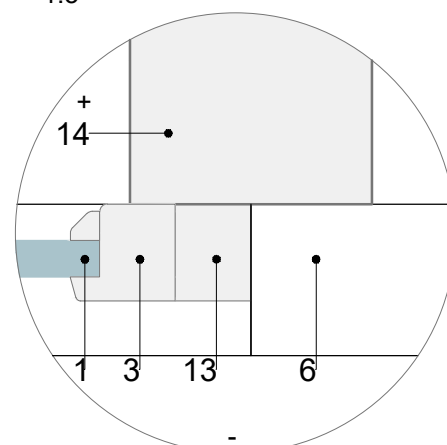

Piezīmes:

* Loga izmērus precizēt dabā.

"+" apzīmē iekštelpu, "-" apzīmē ārtelpu.

1. Risinājumi sagatavoti PVC logu rāmjiem.

2. Logu rāmju un skārda elementu tonis – balts.


3. PVC profila rāmja platums fasādē 70mm +/- 10%.

Apzīmējumi:

1- stikla pakete	7- enkurplāksne (stiprināma pie pārseguma paneļa)	13- PVC kompensācijas līste b~50 mm
2- PVC loga vārtne	8- esošais pārseguma panelis	14- esošā lodžiju atdalošā siena
3- PVC loga rāmis	9- esošs atvērums ūdens notecī no lodžijas	15- PVC paneļa aizpildījums
4- ārējā skārda palodze (stiprināma pie pārseguma paneļa)	10- koka elements b~12 mm (stiprināts ar dībeļiem)	16- skārda noseglīste
5- skārda nosegdetaļa (stiprināma zem lodžijas paneļa)	11- ārējā skārda palodze	17- metāla leņķis 100x100x8 mm
6- lodžijas panelis/marga	12- montāžas putas	


PRIEKŠSKATS

1:50

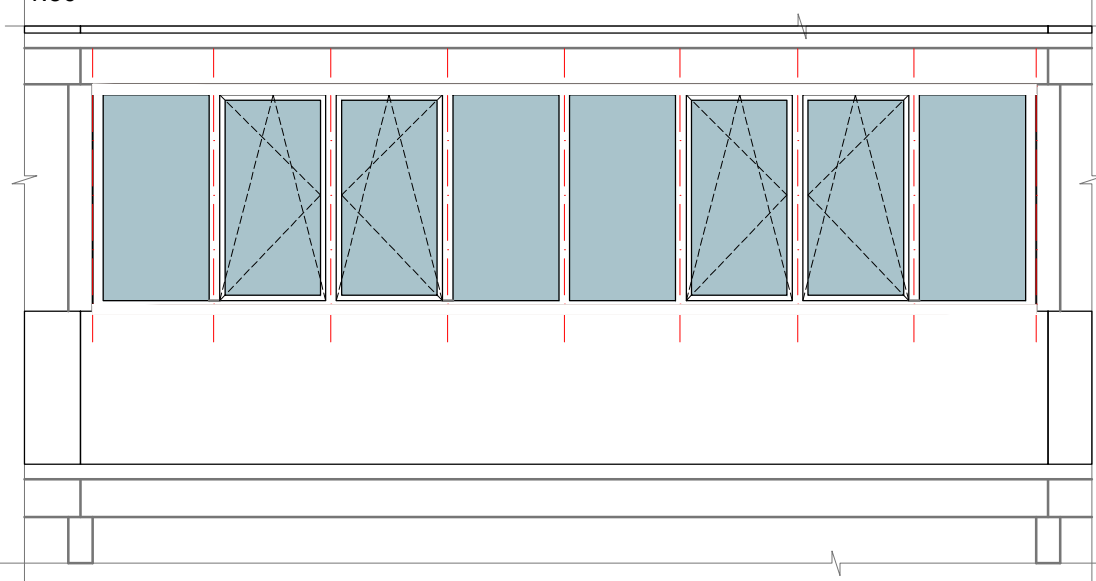


GRIEZUMS

1:50

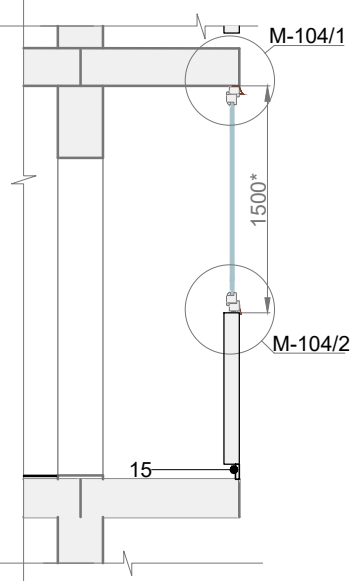


PLĀNA SKATS

1:50

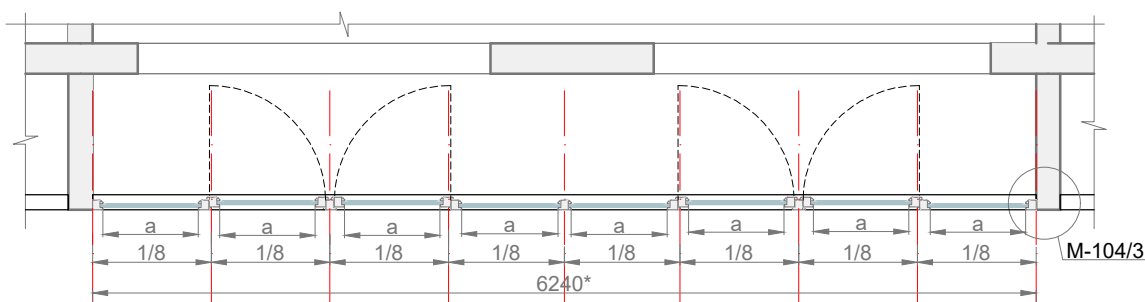


MEZGLS M-104/1

1:5

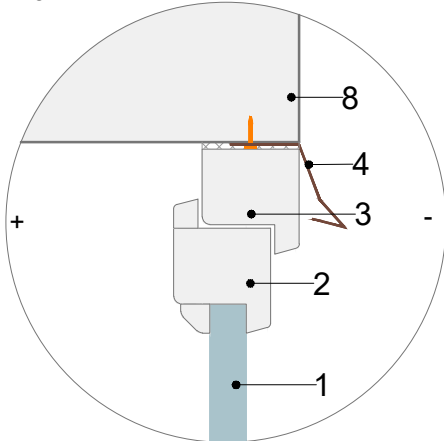


MEZGLS M-104/2

1:5

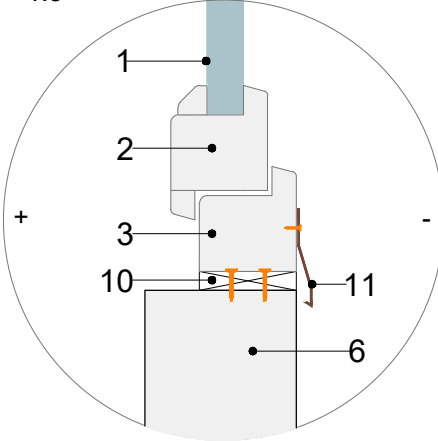

MEZGLS M-104/3

1:5

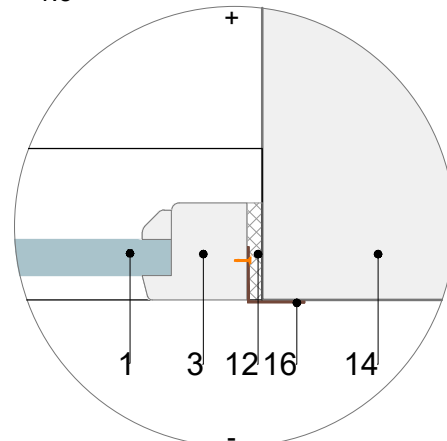

Piezīmes:

* Loga izmērus precizēt dabā.

"+" apzīmē iekštelpu, "-" apzīmē ārtelpu.

1. Risinājumi sagatavoti PVC logu rāmjiem.

2. Logu rāmju un skārda elementu tonis – balts.

3. PVC profila rāmja platums fasādē 70mm +/- 10%.

Apzīmējumi:

1- stikla pakete

2- PVC loga vērtne

3- PVC loga rāmis

4- ārējā skārda palodze (stiprināma pie pārseguma paneļa)

5- skārda nosegdetaļa (stiprināma zem lodžijas paneļa)

6- lodžijas panelis/marga

7- enkurplāksne (stiprināma pie pārseguma paneļa)

8- esošais pārseguma panelis

9- esošs atvērums ūdens notecī no lodžijas

10- koka elements b~12 mm (stiprināts ar dībeļiem)

11- ārējā skārda palodze

12- montāžas putas

13- PVC kompensācijas līste

14- esošā lodžiju atdalošā siena

15- PVC paneļa aizpildījums

16- skārda noseglīste

17- metāla leņķis ~100x100x8 mm

18- bitumena pašlīmējošā lente

104. sērija

5 stāvu lielpaneļu dzīvojamās ēkas

Nesošo šķērssienu solis – 3,2 un 6,4 m

Iekšējās sienas – dzelzsbetona paneļi 16 cm biezi

Pārseguma paneļi – dzelzsbetona (daudzdobumu) 22 cm biezi – 5 stāviem


Ārsienas – gāzbetona, uzkārti paneļi, 25 un 30 cm biezi, dalījums – joslās

FASĀDES SHĒMA




PRIEKŠSKATS

1:50

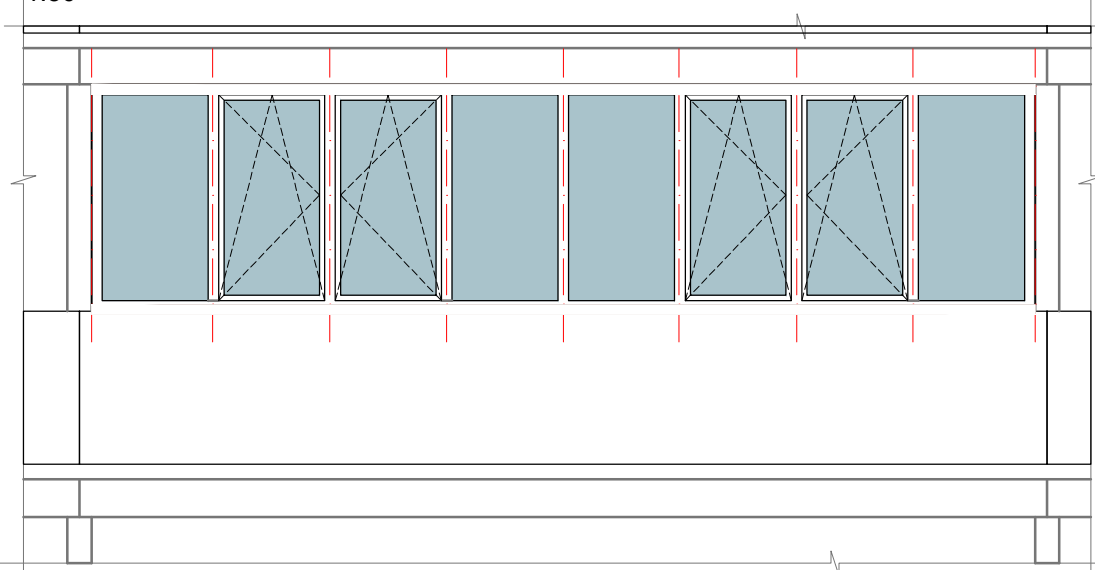


GRIEZUMS

1:50

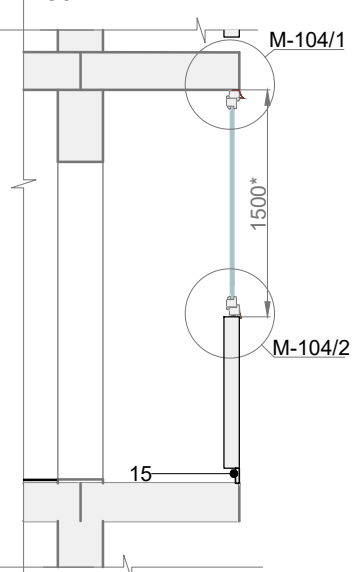


PLĀNA SKATS

1:50

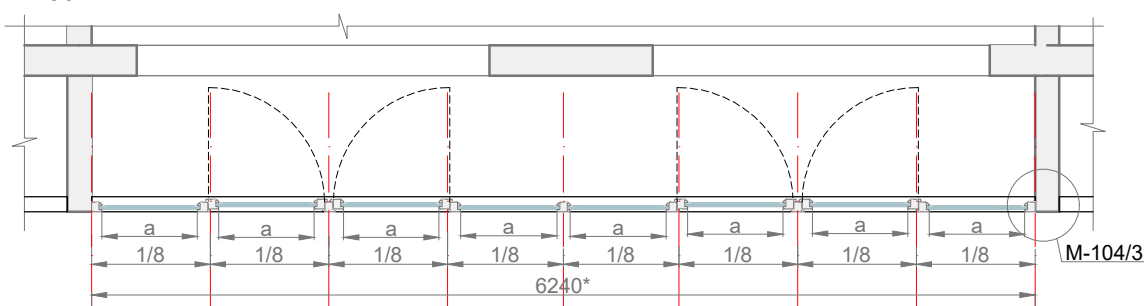


LODŽIJAS MARGAS IZSKATS

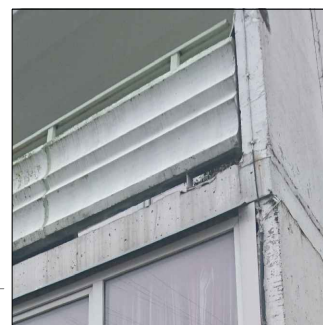


MEZGLS M-104/1

1:5

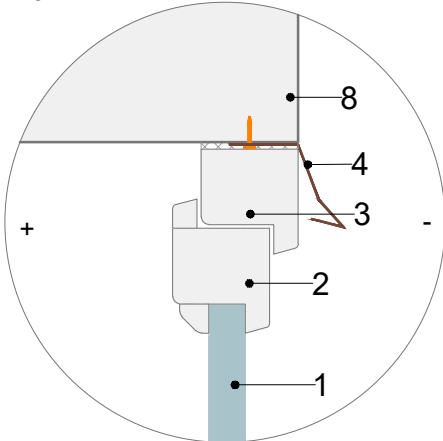


MEZGLS M-104/2

1:5

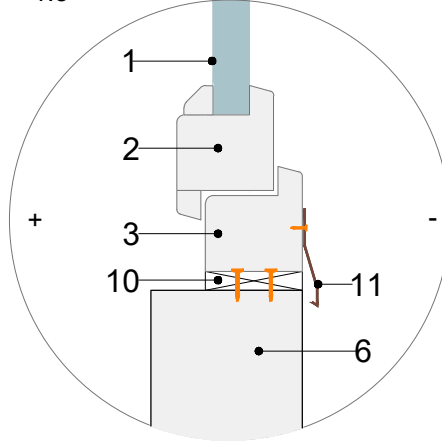

MEZGLS M-104/3

1:5

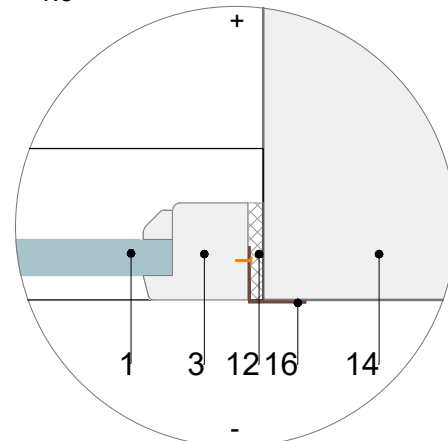

Piezīmes:

* Loga izmērus precizēt dabā.

"+" apzīmē iekštelpu, "-" apzīmē ārtelpu.

1. Risinājumi sagatavoti PVC logu rāmjiem.

2. Logu rāmju un skārda elementu tonis – balts.

3. PVC profila rāmja platums fasādē 70mm +/- 10%.

Apzīmējumi:

1- stikla pakete

2- PVC loga vārtne

3- PVC loga rāmis

4- ārējā skārda palodze (stiprināma pie pārseguma paneļa)

5- skārda nosekdetaļa (stiprināma zem lodžijas paneļa)

6- lodžijas panelis/marga

7- enkurplāksne (stiprināma pie pārseguma paneļa)

8- esošais pārseguma panelis

9- esošs atvērums ūdens notecī no lodžijas

10- koka elements b~12 mm (stiprināts ar dībeļiem)

11- ārējā skārda palodze

12- montāžas putas

13- PVC kompensācijas līste

14- esošā lodžiju atdalošā siena

15- PVC paneļa aizpildījums


16- skārda noseglīste

17- metāla leņķis ~100x100x8 mm

18- bitumena pašlīmējošā lente


PRIEKŠSKATS

1:50

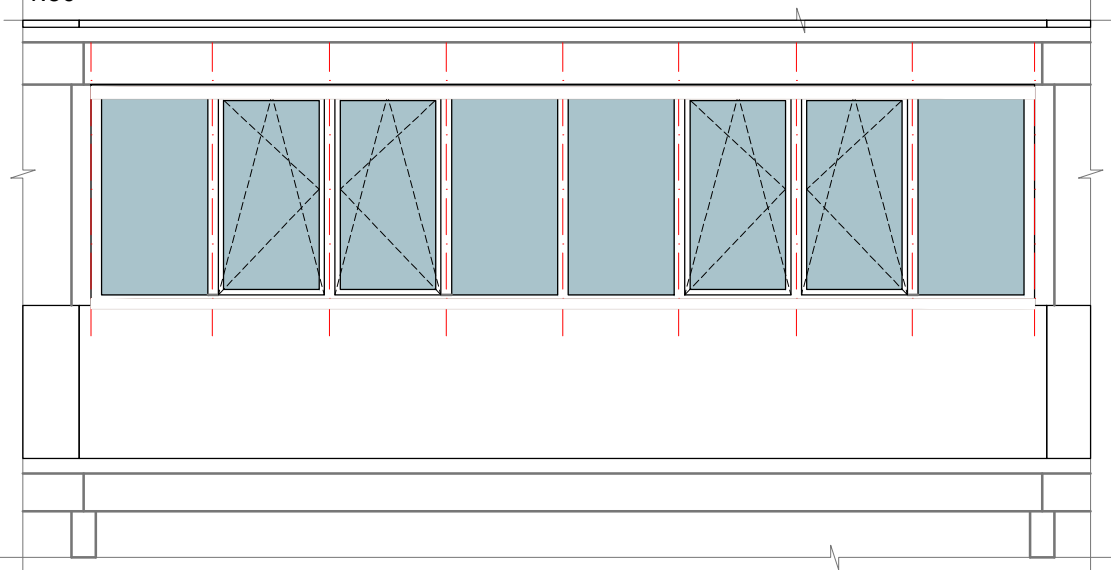


GRIEZUMS

1:50

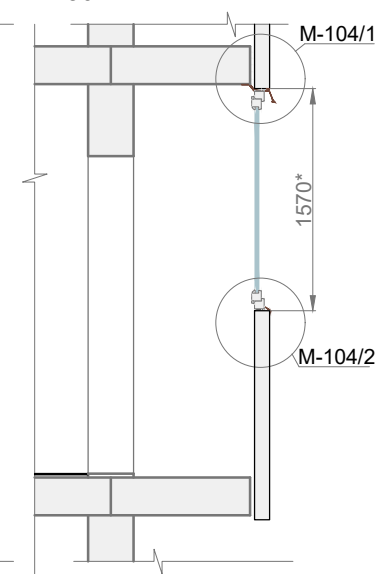


PLĀNA SKATS

1:50

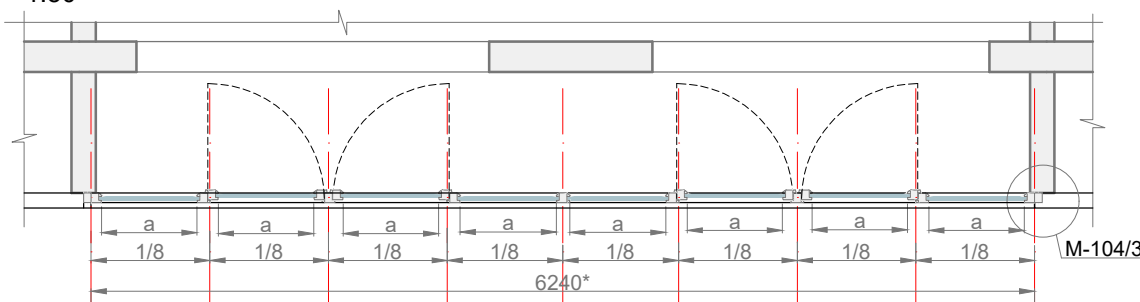


LODŽIJAS MARGAS IZSKATS

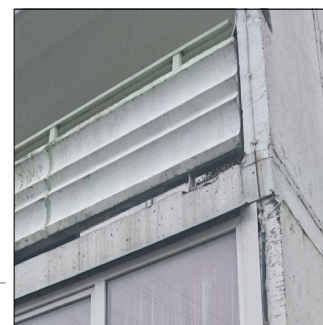


MEZGLS M-104/1

1:5

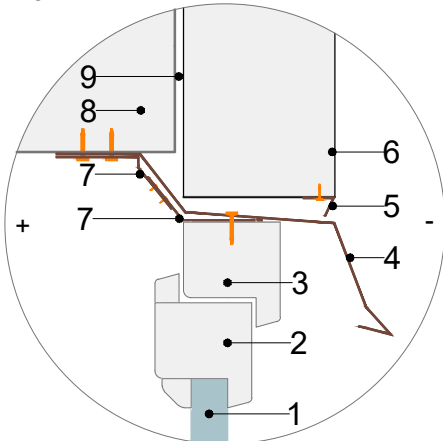


MEZGLS M-104/2

1:5

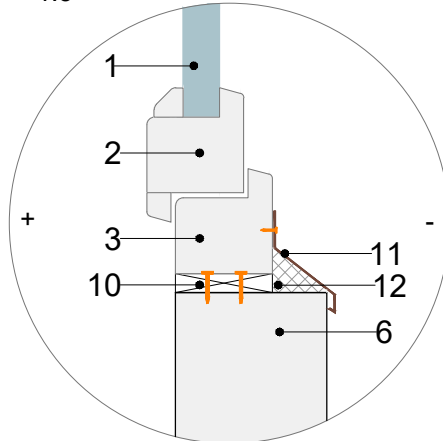

MEZGLS M-104/3

1:5

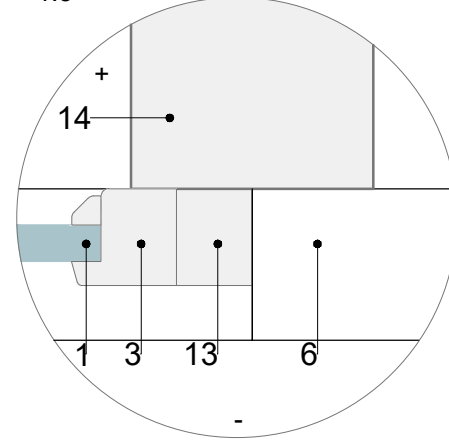

Piezīmes:

* Loga izmērus precizēt dabā.

"+" apzīmē iekštelpu, "-" apzīmē ārtelpu.

1. Risinājumi sagatavoti PVC logu rāmjiem.

2. Logu rāmju un skārda elementu tonis – balts.

3. PVC profila rāmja platums fasādē 70mm +/- 10%.

Apzīmējumi:

- | | | |
|---|--|----------------------------------|
| 1- stikla pakete | 7- enkurplāksne (stiprināma pie pārseguma paneļa) | 13- PVC kompensācijas līste |
| 2- PVC loga vērtne | 8- esošais pārseguma panelis | 14- esošā lodžiju atdalošā siena |
| 3- PVC loga rāmis | 9- esošs atvērums ūdens notecī no lodžijas | 15- PVC paneļa aizpildījums |
| 4- ārējā skārda palodze (stiprināma pie pārseguma paneļa) | 10- koka elements b~12 mm (stiprināts ar dībeļiem) | 16- skārda noseglīste |
| 5- skārda nosegdetaļa (stiprināma zem lodžijas paneļa) | 11- ārējā skārda palodze | 17- metāla leņķis ~100x100x8 mm |
| 6- lodžijas panelis/marga | 12- montāžas putas | 18- bitumena pašlīmējošā lente |

APRAKSTS

104. sērija

12, 16 stāvu lielpaneļu dzīvojamās ēkas


Nesošo šķērssienu solis – 3,2 un 6,4 m

Iekšējās sienas – dzelzsbetona paneļi, 16 cm biezi; 16 stāvu ēkā – 18 un 20 cm

Pārseguma paneļi – dzelzsbetona (daudzdobumu), 16 cm biezi


Ārsienas - gāzbetona, uzkārti paneļi, 25 un 30 cm biezi, dalījums – joslās

FASĀDES SHĒMA

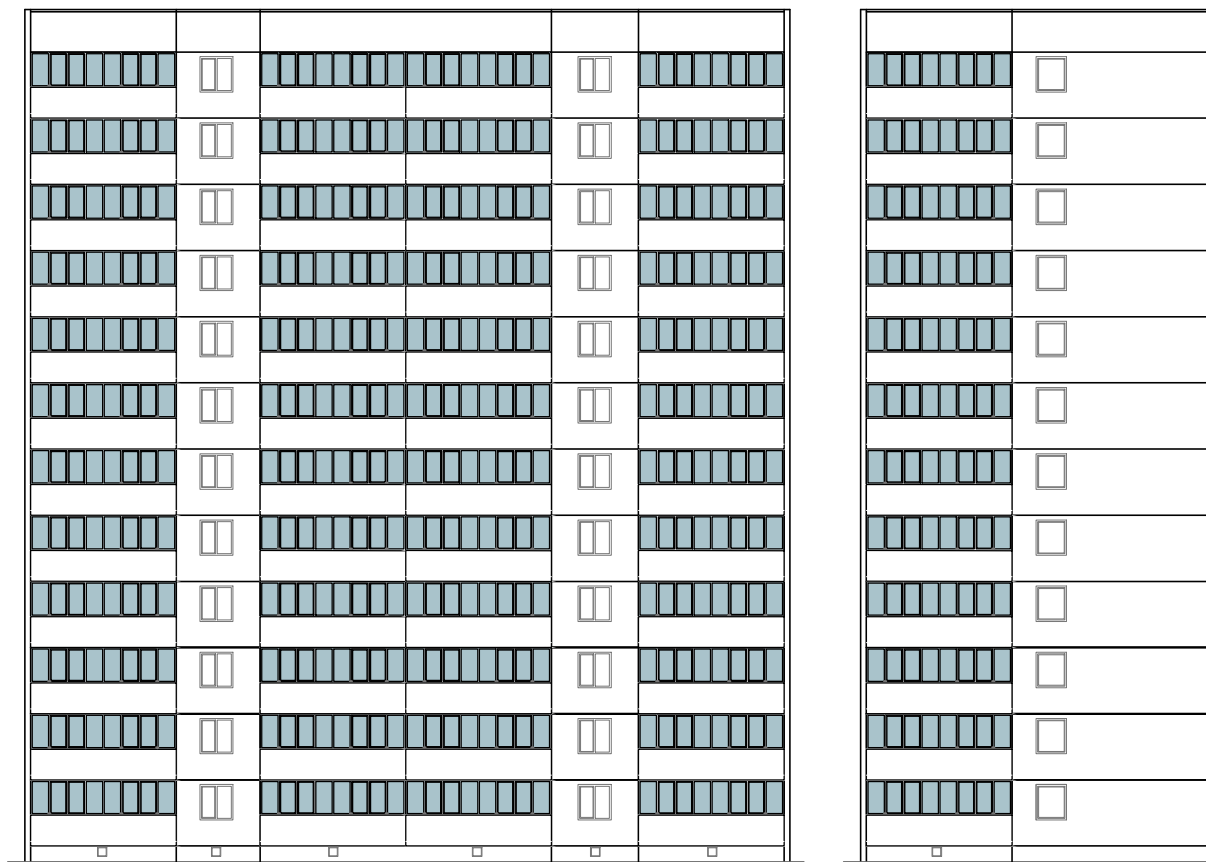

PRIEKŠSKATS

1:50

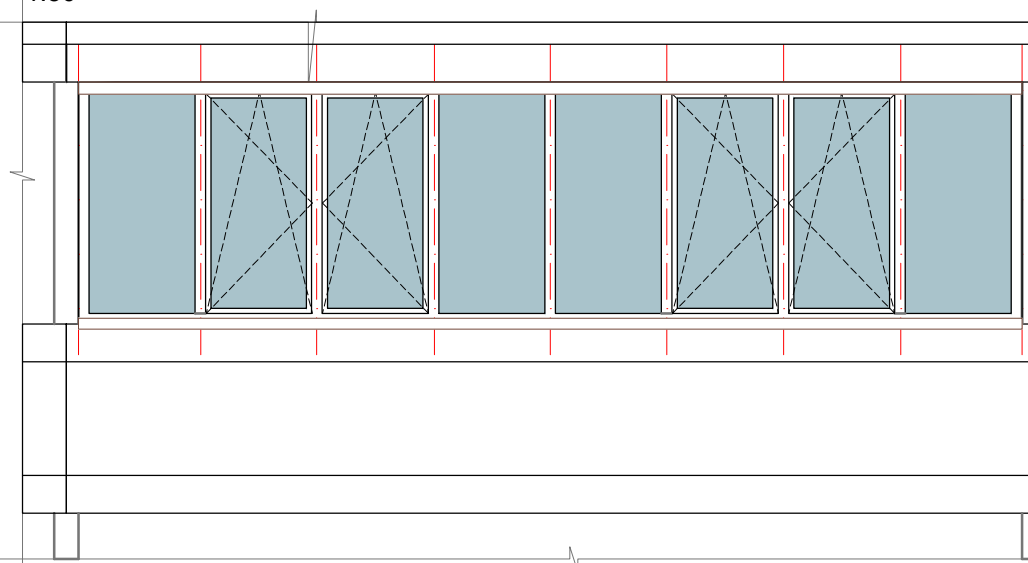


SĀNSKATS

1:50


GRIEZUMS

1:50

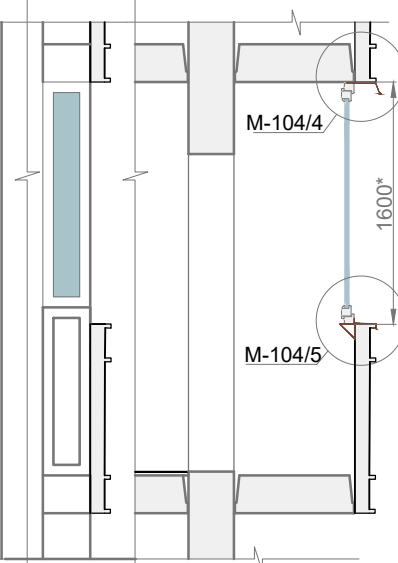

PLĀNA SKATS

1:50

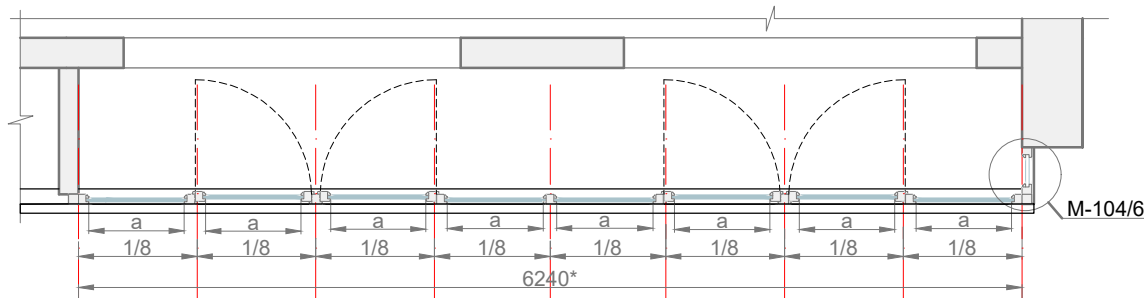

LODŽIJAS MARGAS IZSKATS



MEZGLS M-104/4




1:5

MEZGLS M-104/5

1:5

MEZGLS M-104/6

1:5

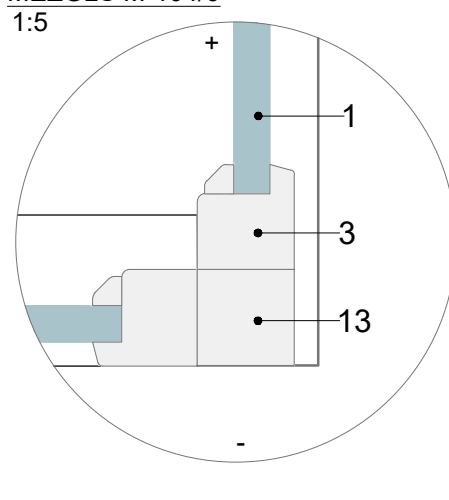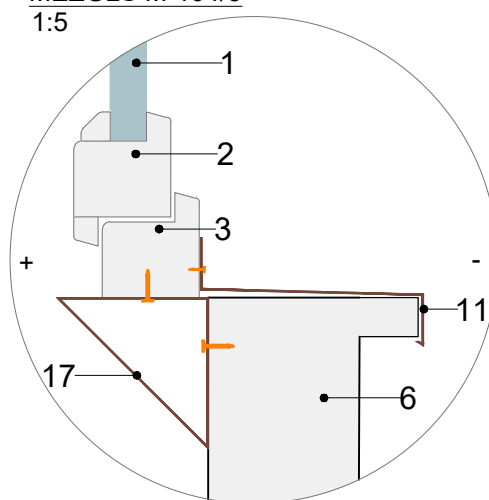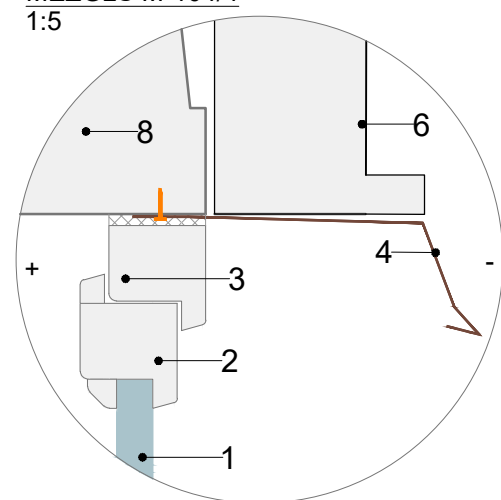

Piezīmes:

* Loga izmērus precizēt dabā.

"+" apzīmē iekštelpu, "-" apzīmē ārtelpu.

1. Risinājumi sagatavoti PVC logu rāmjiem.

2. Logu rāmju un skārda elementu tonis – balts.

3. PVC profila rāmja platums fasādē 70mm +/- 10%.

Apzīmējumi:

1- stikla pakete

2- PVC loga vērtne

3- PVC loga rāmis

4- ārējā skārda palodze (stiprināma pie pārseguma paneļa)

5- skārda nosegdetaļa (stiprināma zem lodžijas paneļa)

6- lodžijas panelis/marga

7- enkurplāksne (stiprināma pie pārseguma paneļa)

8- esošais pārseguma panelis

9- esošs atvērums ūdens notecī no lodžijas

10- koka elements b~12 mm (stiprināts ar dībeļiem)

11- ārējā skārda palodze

12- montāžas putas

13- PVC kompensācijas līste

14- esošā lodžiju atdalošā siena

15- PVC paneļa aizpildījums

16- skārda noseglīste

17- metāla leņķis ~100x100x8 mm

18- bitumena pašlīmējošā lente

FASĀDES SHĒMA

119. sērija


6 un 9 stāvu lielpaneļu dzīvojamās ēkas

Nesošo šķērssienu solis – 2,4; 3; 3,6 m

Iekšējās sienas – dzelzsbetona paneļi, 12 un 16 cm biezi


Pārseguma paneļi – dzelzsbetona 12 cm biezi, balstās pa kontūru

Ārsienas – keramzītbetona paneļi, 30 cm biezi, stāva augstumā (9 stāvi) un trīsslāņu dzelzsbetona paneļi ar siltinājumu (10 stāvi)

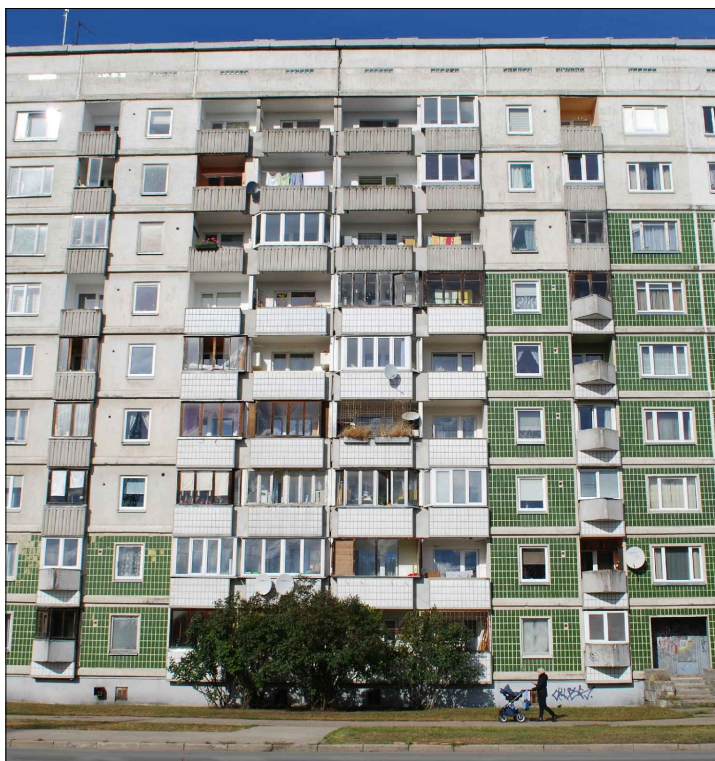


PRIEKŠSKATS

1:50

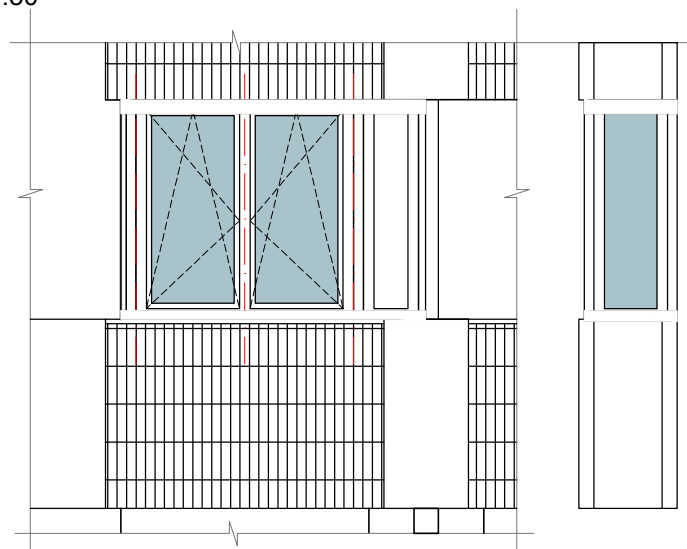


GRIEZUMS

1:50

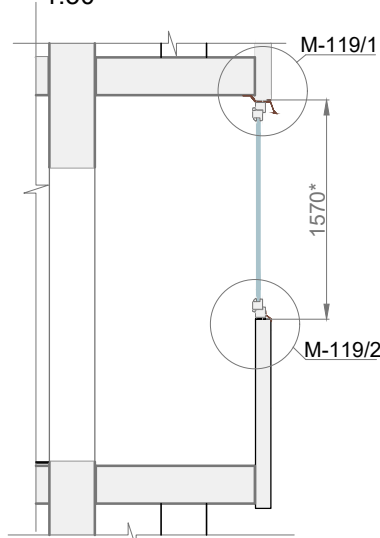


PLĀNA SKATS

1:50

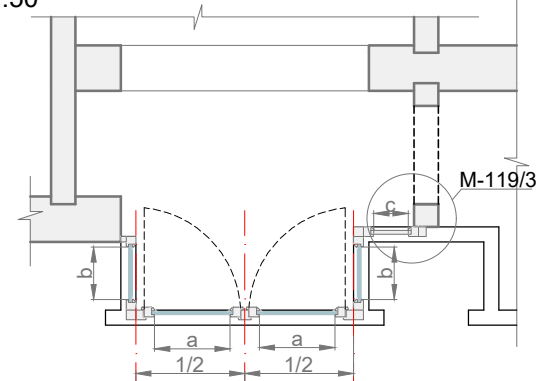

AUGSTĀKĀ STĀVA LODŽIJAS JUMTA MEZGLS

1:10

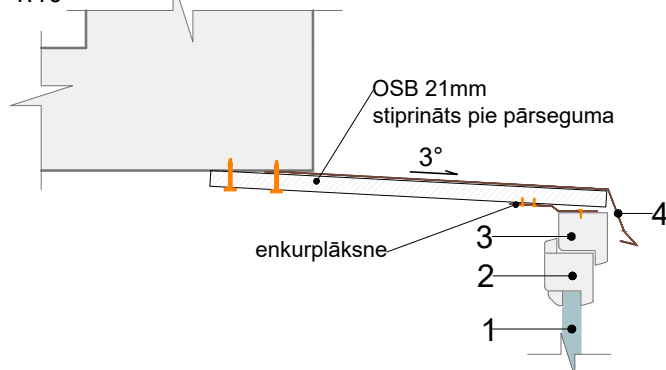

MEZGLS M-119/1




1:5

MEZGLS M-119/2

1:5

MEZGLS M-119/3

1:5

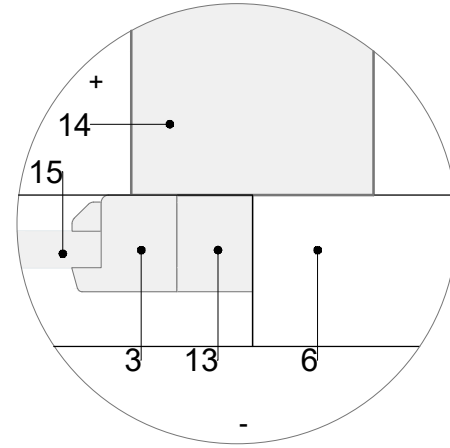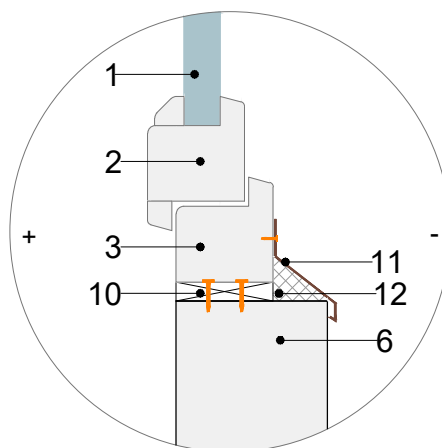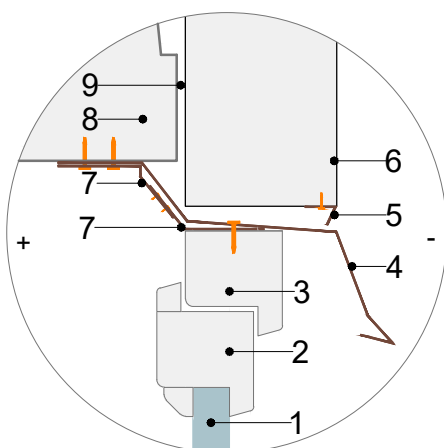

Piezīmes:

* Loga izmērus precizēt dabā.

"+" apzīmē iekštelpu, "-" apzīmē ārtelpu.

1. Risinājumi sagatavoti PVC logu rāmjiem.

2. Logu rāmju un skārda elementu tonis – balts.

3. PVC profila rāmja platums fasādē 70mm +/- 10%.

Apzīmējumi:

1- stikla pakete

2- PVC loga vārtne

3- PVC loga rāmis

4- ārējā skārda palodze (stiprināma pie pārseguma paneļa)

5- skārda nosegdetaļa (stiprināma zem lodžijas paneļa)

6- lodžijas panelis/marga

7- enkurplāksne (stiprināma pie pārseguma paneļa)

8- esošais pārseguma panelis

9- esošs atvērums ūdens notecī no lodžijas

10- koka elements b~12 mm (stiprināts ar dībeļiem)

11- ārējā skārda palodze

12- montāžas putas

13- PVC kompensācijas līste

14- esošā lodžiju atdalošā siena

15- PVC paneļa aizpildījums


16- skārda noseglīste

17- metāla leņķis ~100x100x8 mm

18- bitumena pašlīmējošā lente


PRIEKŠSKATS

1:50

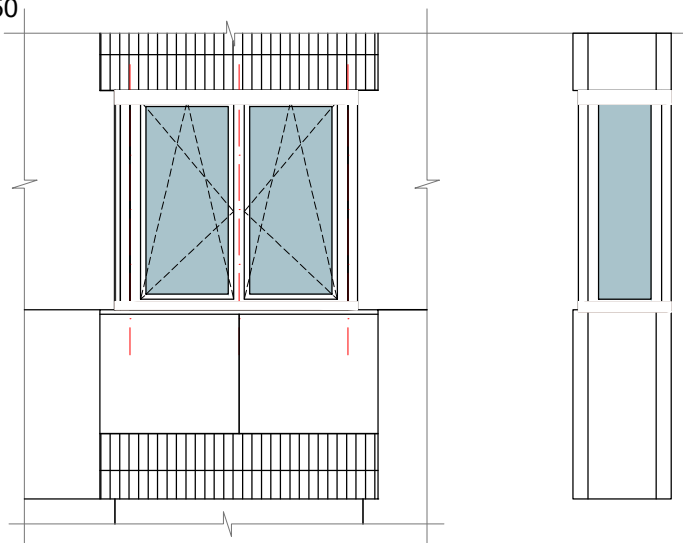


GRIEZUMS

1:50

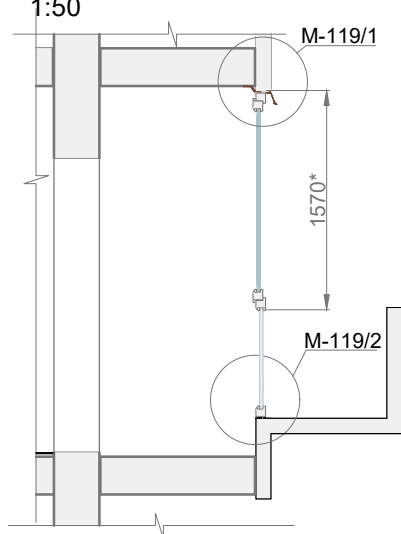

PLĀNA SKATS

1:50

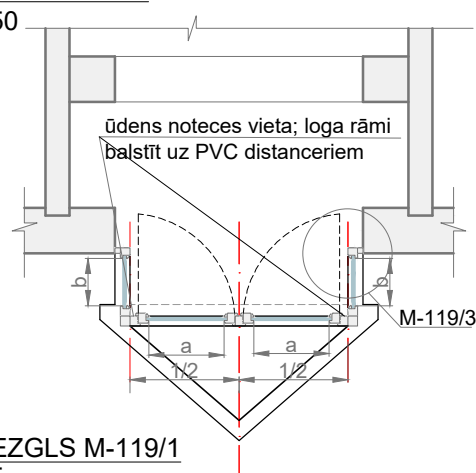


LODŽIJAS MARGAS IZSKATS




MEZGLS M-119/1

1:5

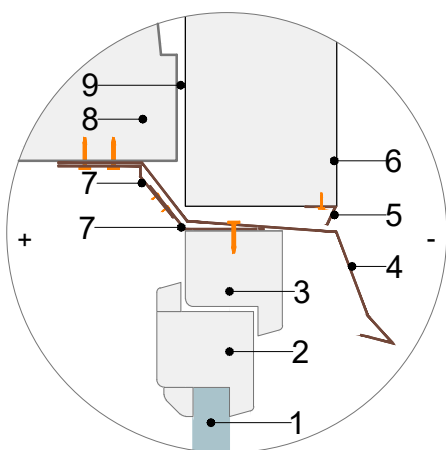


MEZGLS M-119/2

1:5

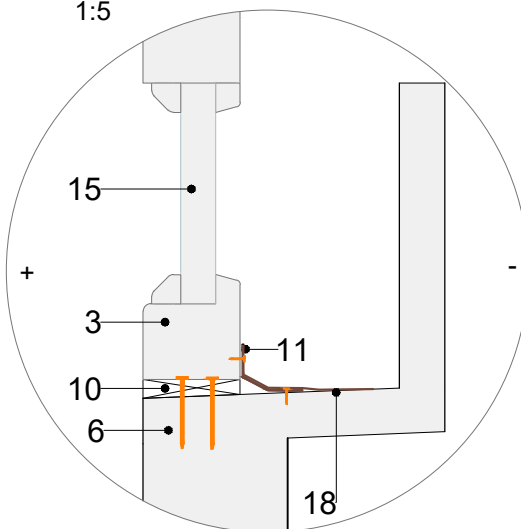

MEZGLS M-119/3

1:5

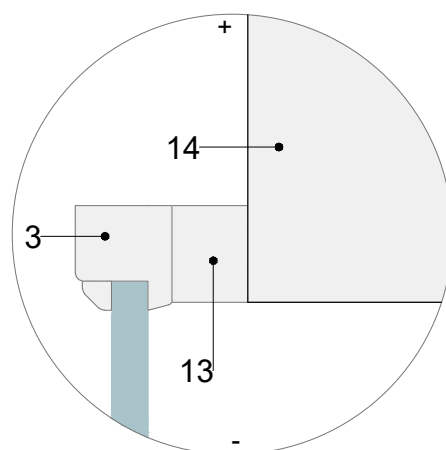

Piezīmes:

* Loga izmērus precizēt dabā.

"+" apzīmē iekštelpu, "-" apzīmē ārtelpu.

1. Risinājumi sagatavoti PVC logu rāmjiem.

2. Logu rāmjū un skārda elementu tonis – balts.


3. PVC profila rāmja platums fasādē 70mm +/- 10%.

Apzīmējumi:

- | | | |
|---|--|----------------------------------|
| 1- stikla pakete | 7- enkurplāksne (stiprināma pie pārseguma paneļa) | 13- PVC kompensācijas līste |
| 2- PVC loga vērtne | 8- esošais pārseguma panelis | 14- esošā lodžiju atdalošā siena |
| 3- PVC loga rāmis | 9- esošs atvērums ūdens notecei no lodžijas | 15- PVC paneļa aizpildījums |
| 4- ārējā skārda palodze (stiprināma pie pārseguma paneļa) | 10- koka elements b~12 mm (stiprināts ar dībeļiem) | 16- skārda noseglīste |
| 5- skārda nosegdetaļa (stiprināma zem lodžijas paneļa) | 11- ārējā skārda palodze | 17- metāla leņķis ~100x100x8 mm |
| 6- lodžijas panelis/marga | 12- montāžas putas | 18- bitumena pašlīmējošā lente |


PRIEKŠSKATS

1:50

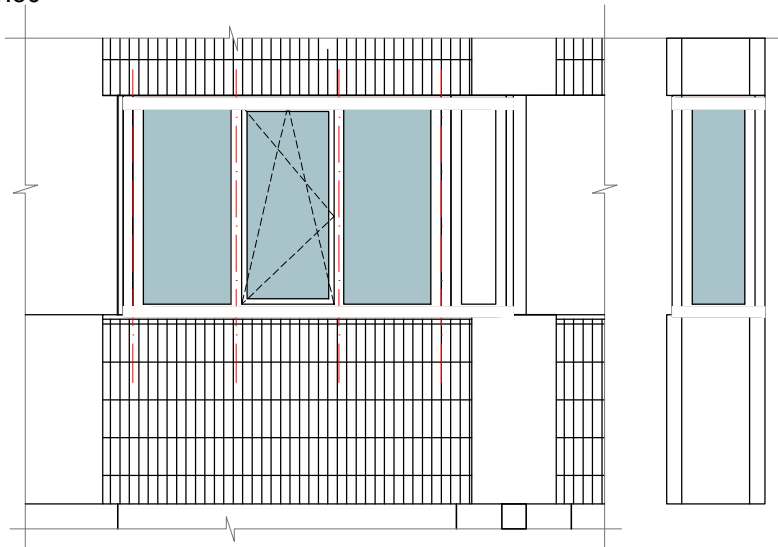


GRIEZUMS

1:50

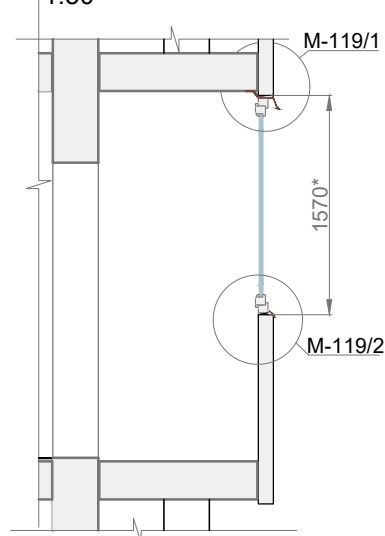

PLĀNA SKATS

1:50

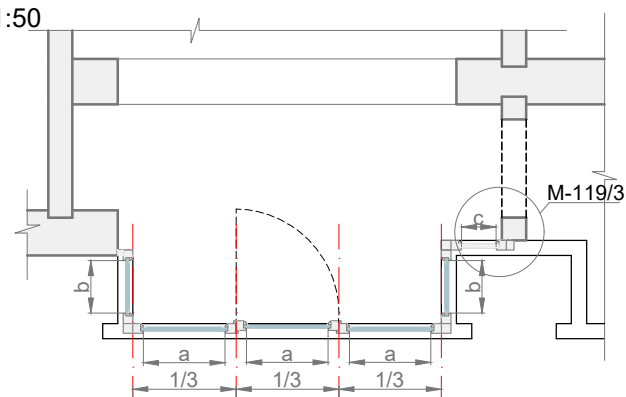

LODŽIJAS MARGAS IZSKATS



MEZGLS M-119/1




1:5

MEZGLS M-119/2

1:5

MEZGLS M-119/3

1:5

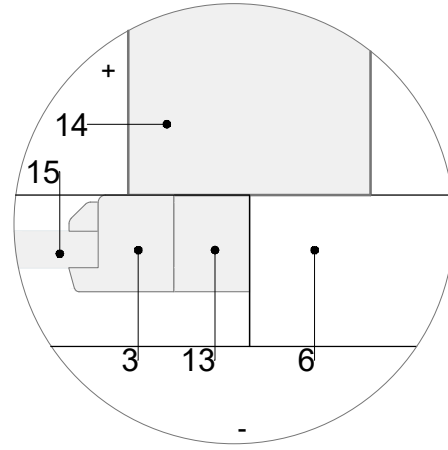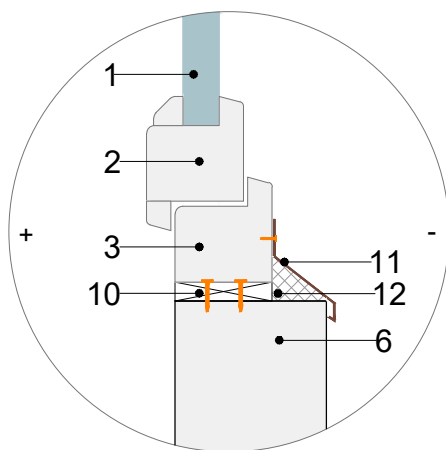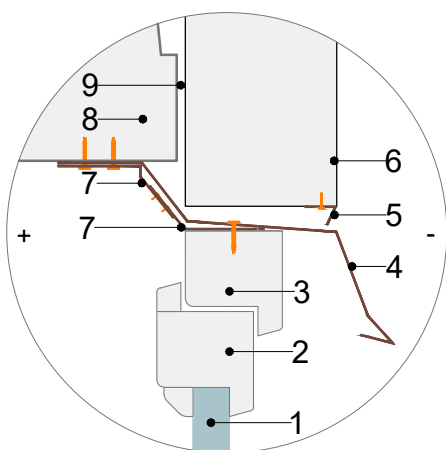

Piezīmes:

* Loga izmērus precizēt dabā.

"+" apzīmē iekštelpu, "-" apzīmē ārtelpu.

1. Risinājumi sagatavoti PVC logu rāmjiem.

2. Logu rāmju un skārda elementu tonis – balts.

3. PVC profila rāmja platums fasādē 70mm +/- 10%.

Apzīmējumi:

1- stikla pakete

2- PVC loga vārtne

3- PVC loga rāmis

4- ārējā skārda palodze (stiprināma pie pārseguma paneļa)

5- skārda nosekdetaļa (stiprināma zem lodžijas paneļa)

6- lodžijas panelis/marga

7- enkurplāksne (stiprināma pie pārseguma paneļa)

8- esošais pārseguma panelis

9- esošs atvērums ūdens notecī no lodžijas

10- koka elements b~12 mm (stiprināts ar dībeļiem)

11- ārējā skārda palodze

12- montāžas putas

13- PVC kompensācijas līste

14- esošā lodžiju atdalošā siena

15- PVC paneļa aizpildījums


16- skārda noseglīste

17- metāla leņķis ~100x100x8 mm

18- bitumena pašlīmējošā lente


PRIEKŠSKATS

1:50

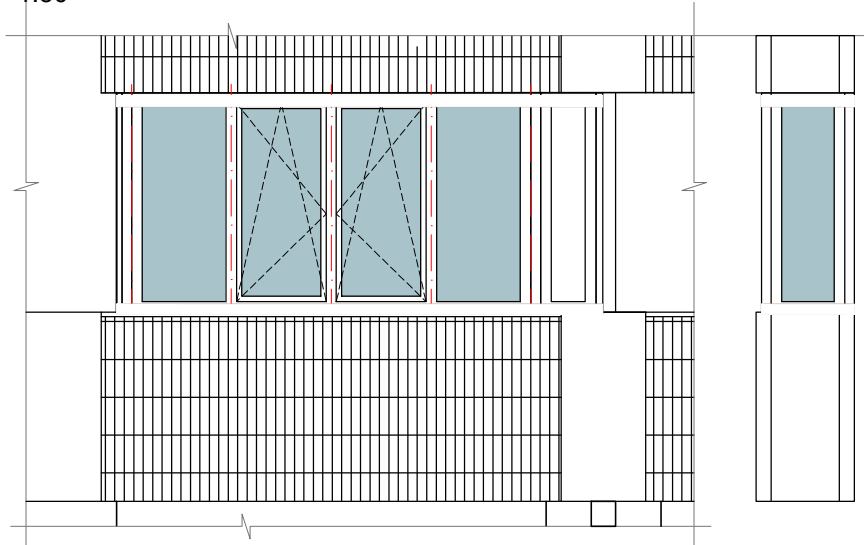


GRIEZUMS

1:50

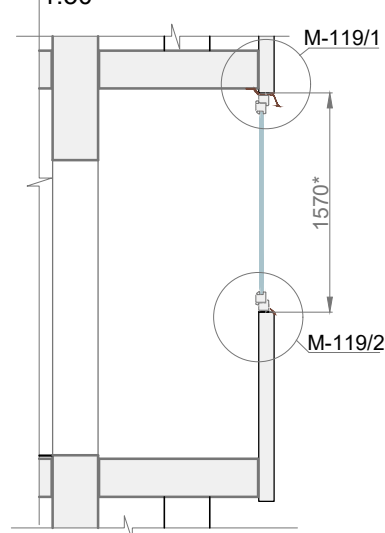

PLĀNA SKATS

1:50

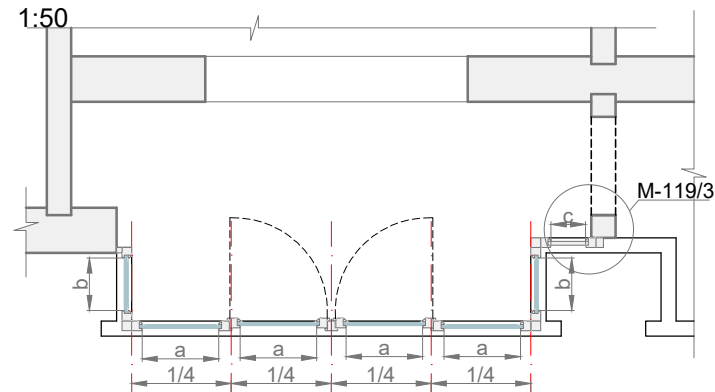

LODŽIJAS MARGAS IZSKATS



MEZGLS M-119/1




1:5

MEZGLS M-119/2

1:5

MEZGLS M-119/3

1:5

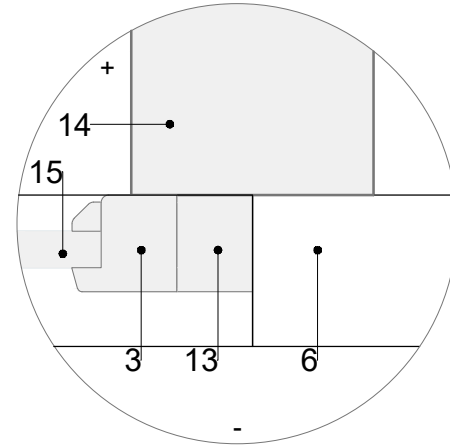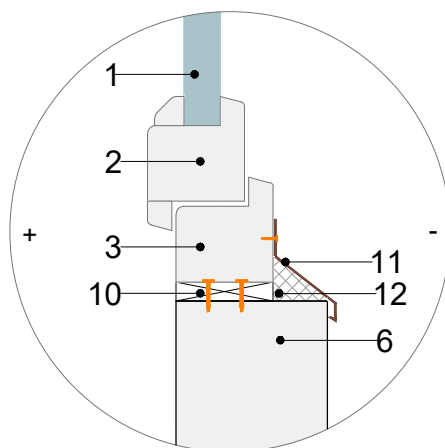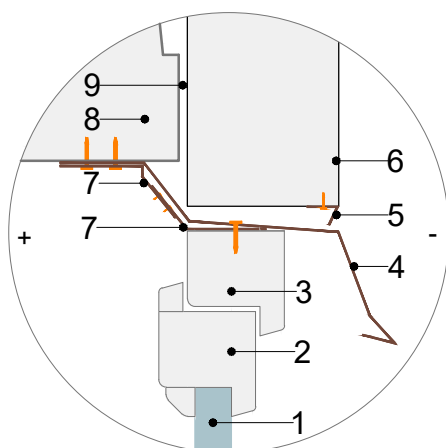

Piezīmes:

* Loga izmērus precizēt dabā.

"+" apzīmē iekštelpu, "-" apzīmē ārtelpu.

1. Risinājumi sagatavoti PVC logu rāmjiem.

2. Logu rāmju un skārda elementu tonis – balts.

3. PVC profila rāmja platums fasādē 70mm +/- 10%.

Apzīmējumi:

1- stikla pakete	7- enkurplāksne (stiprināma pie pārseguma paneļa)	13- PVC kompensācijas līste
2- PVC loga vērtne	8- esošais pārseguma panelis	14- esošā lodžiju atdalošā siena
3- PVC loga rāmis	9- esošs atvērums ūdens notecī no lodžijas	15- PVC paneļa aizpildījums
4- ārējā skārda palodze (stiprināma pie pārseguma paneļa)	10- koka elements b~12 mm (stiprināts ar dībeļiem)	16- skārda noseglīste
5- skārda nosegdetaļa (stiprināma zem lodžijas paneļa)	11- ārējā skārda palodze	17- metāla leņķis ~100x100x8 mm
6- lodžijas panelis/marga	12- montāžas putas	18- bitumena pašlīmējošā lente

119. sērija¹

6 un 9 stāvu lielpaneļu dzīvojamās ēkas

Nesošo šķērssienu solis – 2,4; 3; 3,6 m

Iekšējās sienas – dzelzsbetona paneļi, 12 un 16 cm biezi


Pārseguma paneļi – dzelzsbetona, 12 cm biezi, balstās pa kontūru

Ārsienas – keramzītbetona paneļi 30 cm biezi, stāva augstumā (9 stāvi), un trīsslāņu dzelzsbetona paneļi ar siltinājumu (10 stāvi)


**FASĀDES SHĒMA**

PRIEKŠSKATS


1:50

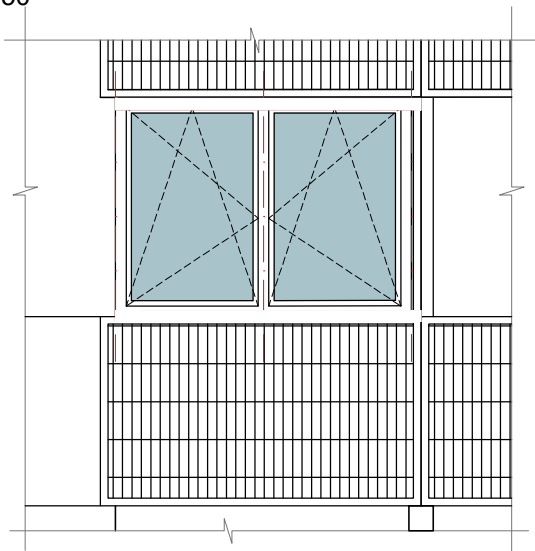**GRIEZUMS**


1:50

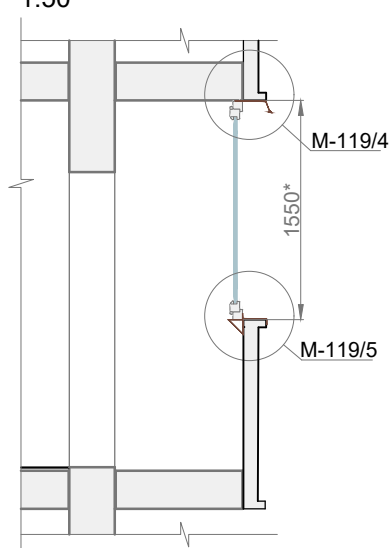**PLĀNA SKATS**


1:50

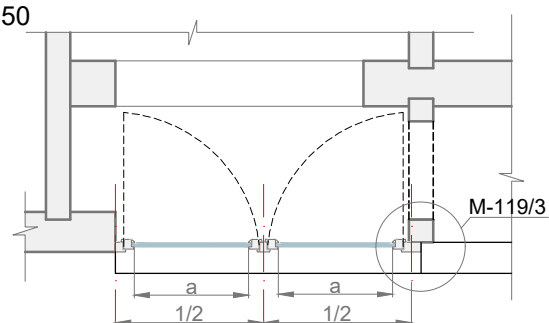**LODŽIJAS MARGAS IZSKATS****MEZGLS M-119/3**


1:5

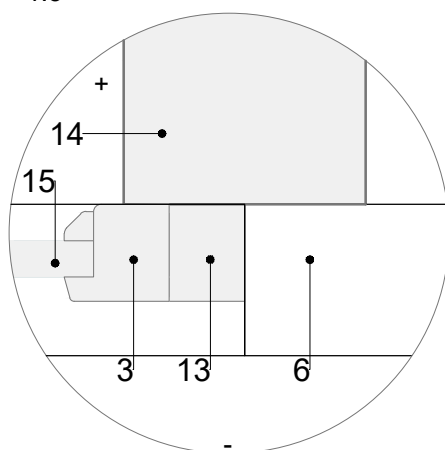**MEZGLS M-119/4**

1:5

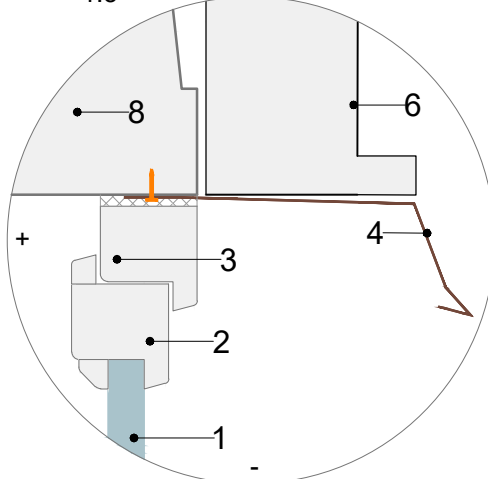**MEZGLS M-119/5**

1:5

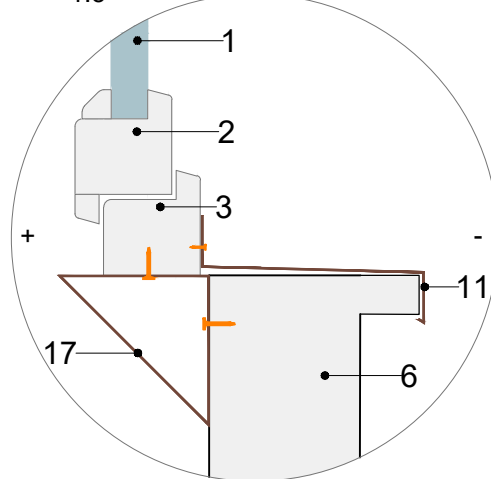**Piezīmes:**

* Loga izmērus precizēt dabā.

"+" apzīmē iekštelpu, "-" apzīmē ārtelpu.

1. Risinājumi sagatavoti PVC logu rāmjiem.

2. Logu rāmju un skārda elementu tonis – balts.

3. PVC profila rāmja platums fasādē 70mm +/- 10%.

Apzīmējumi:

1- stikla pakete

2- PVC loga vārtne

3- PVC loga rāmis

4- ārējā skārda palodze (stiprināma pie pārseguma paneļa)

5- skārda nosegdetaļa (stiprināma zem lodžijas paneļa)

6- lodžijas panelis/marga

7- enkurplāksne (stiprināma pie pārseguma paneļa)

8- esošais pārseguma panelis

9- esošs atvērums ūdens notecī no lodžijas

10- koka elements b~12mm (stiprināts ar dībeļiem)

11- ārējā skārda palodze

12- montāžas putas

13- PVC kompensācijas līste

14- esošā lodžiju atdalošā siena

15- PVC paneļa aizpildījums


16- skārda noseglīste

17- metāla leņķis ~100x100x8 mm

18- bitumena pašlīmējošā lente


PRIEKŠSKATS

1:50

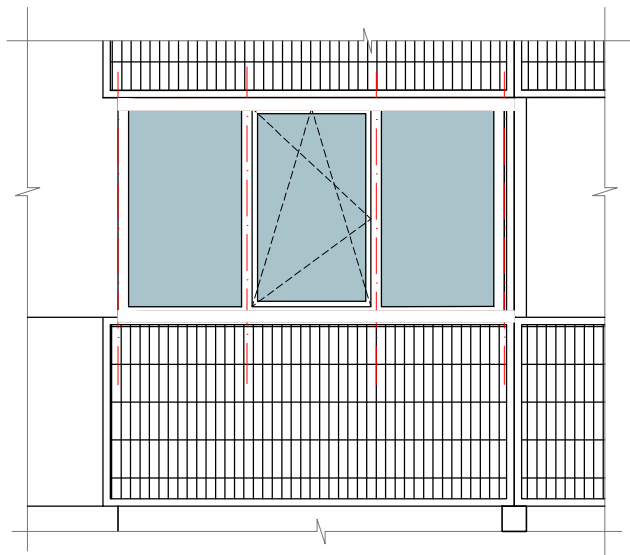


GRIEZUMS

1:50

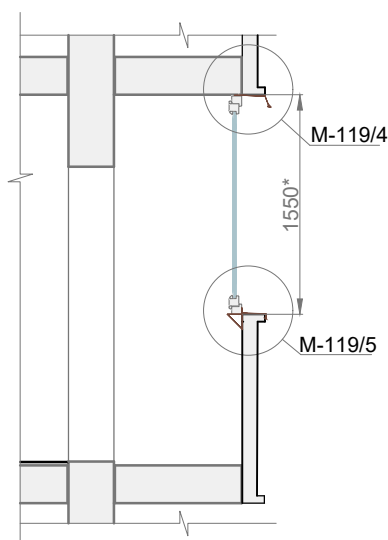

PLĀNA SKATS

1:50

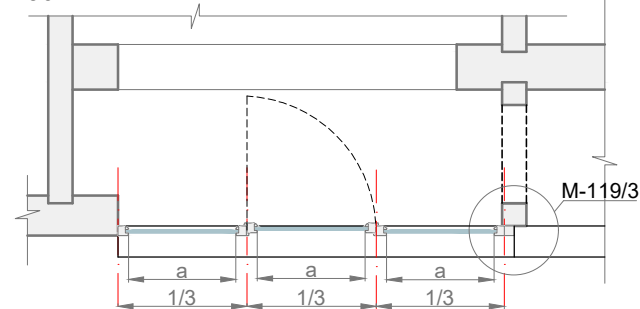


LODŽIJAS MARGAS IZSKATS




MEZGLS M-119/3

1:5

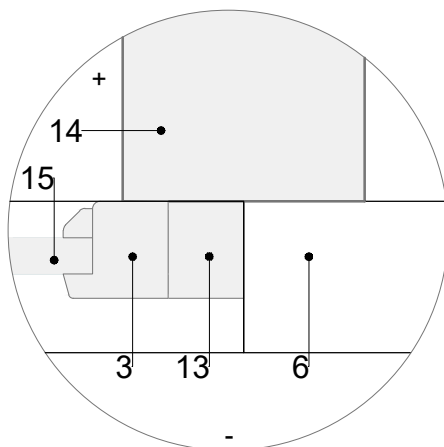


MEZGLS M-119/4

1:5

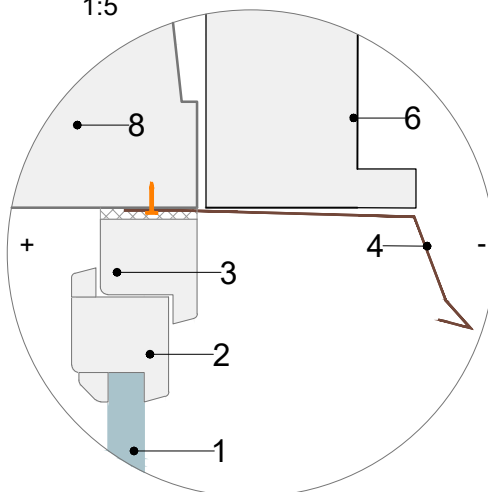

MEZGLS M-119/5

1:5

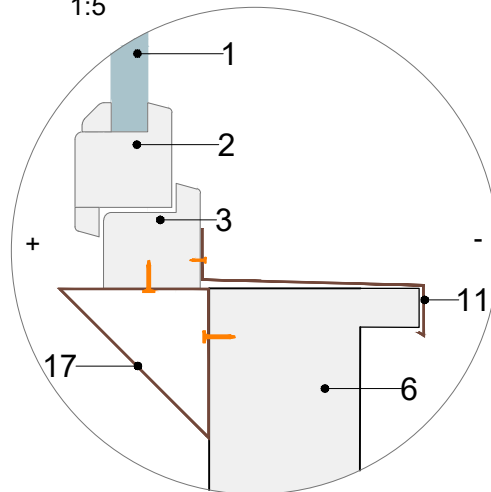

Piezīmes:

* Loga izmērus precizēt dabā.

"+" apzīmē iekštelpu, "-" apzīmē ārtelpu.

1. Risinājumi sagatavoti PVC logu rāmjiem.

2. Logu rāmju un skārda elementu tonis – balts.


3. PVC profila rāmja platums fasādē 70mm +/- 10%.

Apzīmējumi:

- | | | |
|---|--|----------------------------------|
| 1- stikla pakete | 7- enkurplāksne (stiprināma pie pārseguma paneļa) | 13- PVC kompensācijas līste |
| 2- PVC loga vērtne | 8- esošais pārseguma panelis | 14- esošā lodžiju atdalošā siena |
| 3- PVC loga rāmis | 9- esošs atvērums ūdens notecī no lodžijas | 15- PVC paneļa aizpildījums |
| 4- ārējā skārda palodze (stiprināma pie pārseguma paneļa) | 10- koka elements b~12 mm (stiprināts ar dībeļiem) | 16- skārda noseglīste |
| 5- skārda nosegdetaļa (stiprināma zem lodžijas paneļa) | 11- ārējā skārda palodze | 17- metāla leņķis ~100x100x8 mm |
| 6- lodžijas panelis/marga | 12- montāžas putas | 18- bitumena pašlīmējošā lente |


PRIEKŠSKATS

1:50

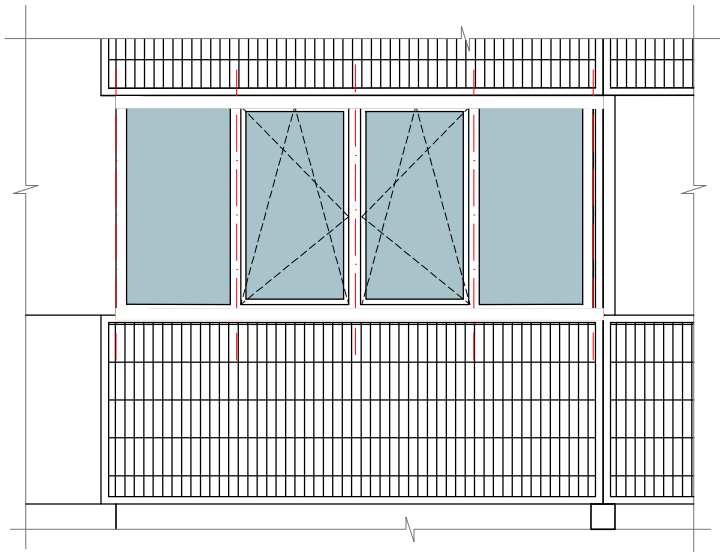


GRIEZUMS

1:50

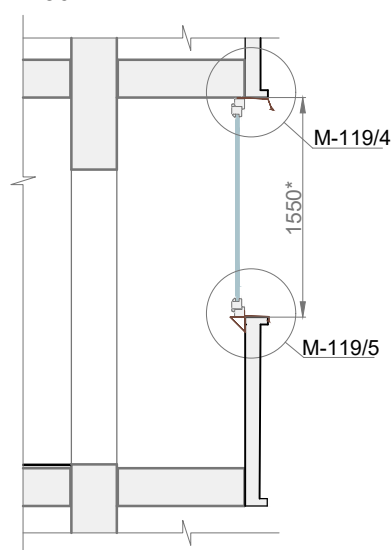

PLĀNA SKATS

1:50

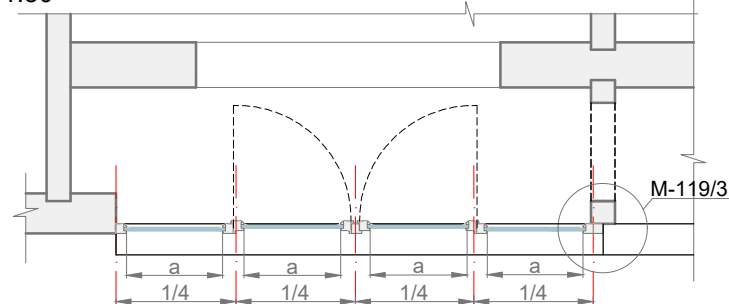


LODŽIJAS MARGAS IZSKATS




MEZGLS M-119/3

1:5

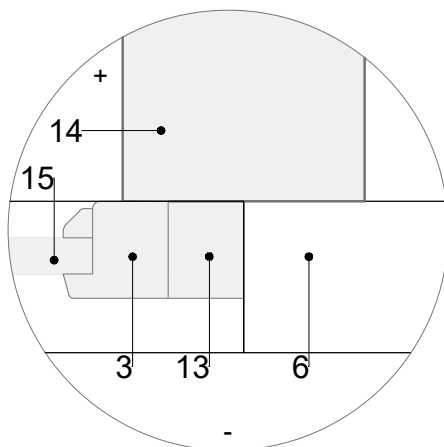


MEZGLS M-119/4

1:5

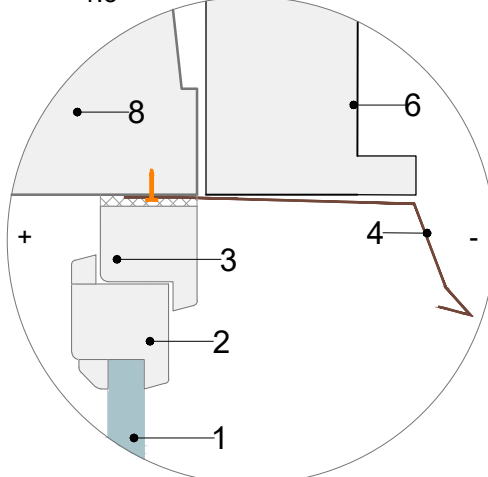

MEZGLS M-119/5

1:5

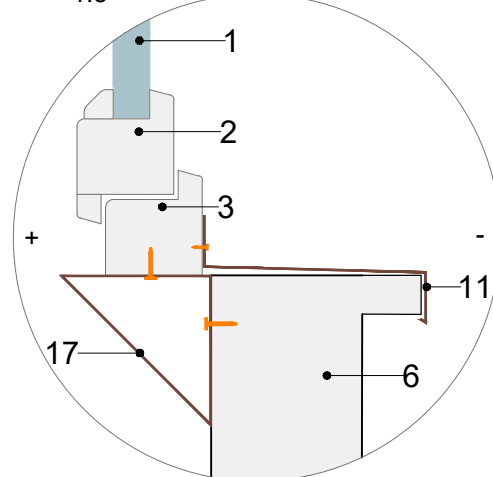

Piezīmes:

* Loga izmērus precizēt dabā.

"+" apzīmē iekštelpu, "-" apzīmē ārtelpu.

1. Risinājumi sagatavoti PVC logu rāmjiem.

2. Logu rāmju un skārda elementu tonis-balts.


3. PVC profila rāmja platums fasādē 70mm +/- 10%.

Apzīmējumi:


- | | | |
|---|--|----------------------------------|
| 1- stikla pakete | 7- enkurplāksne (stiprināma pie pārseguma paneļa) | 13- PVC kompensācijas līste |
| 2- PVC loga vērtne | 8- esošais pārseguma panelis | 14- esošā lodžiju atdalošā siena |
| 3- PVC loga rāmis | 9- esošs atvērums ūdens notecī no lodžijas | 15- PVC paneļa aizpildījums |
| 4- ārējā skārda palodze (stiprināma pie pārseguma paneļa) | 10- koka elements b~12 mm (stiprināts ar dībeļiem) | 16- skārda nosēglīste |
| 5- skārda nosēgdetaļa (stiprināma zem lodžijas paneļa) | 11- ārējā skārda palodze | 17- metāla leņķis ~100x100x8 mm |
| 6- lodžijas panelis/marga | 12- montāžas putas | 18- bitumena pašlīmējošā lente |

119. sērija²

16 un 18 stāvu dzīvojamās ēkas

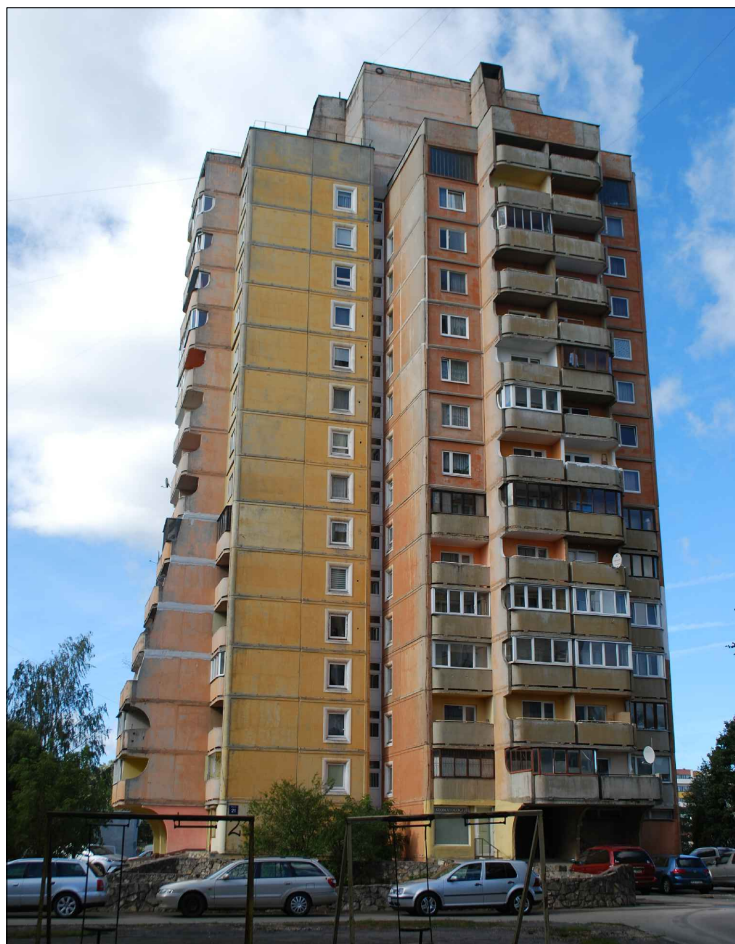

FASĀDES SHĒMA

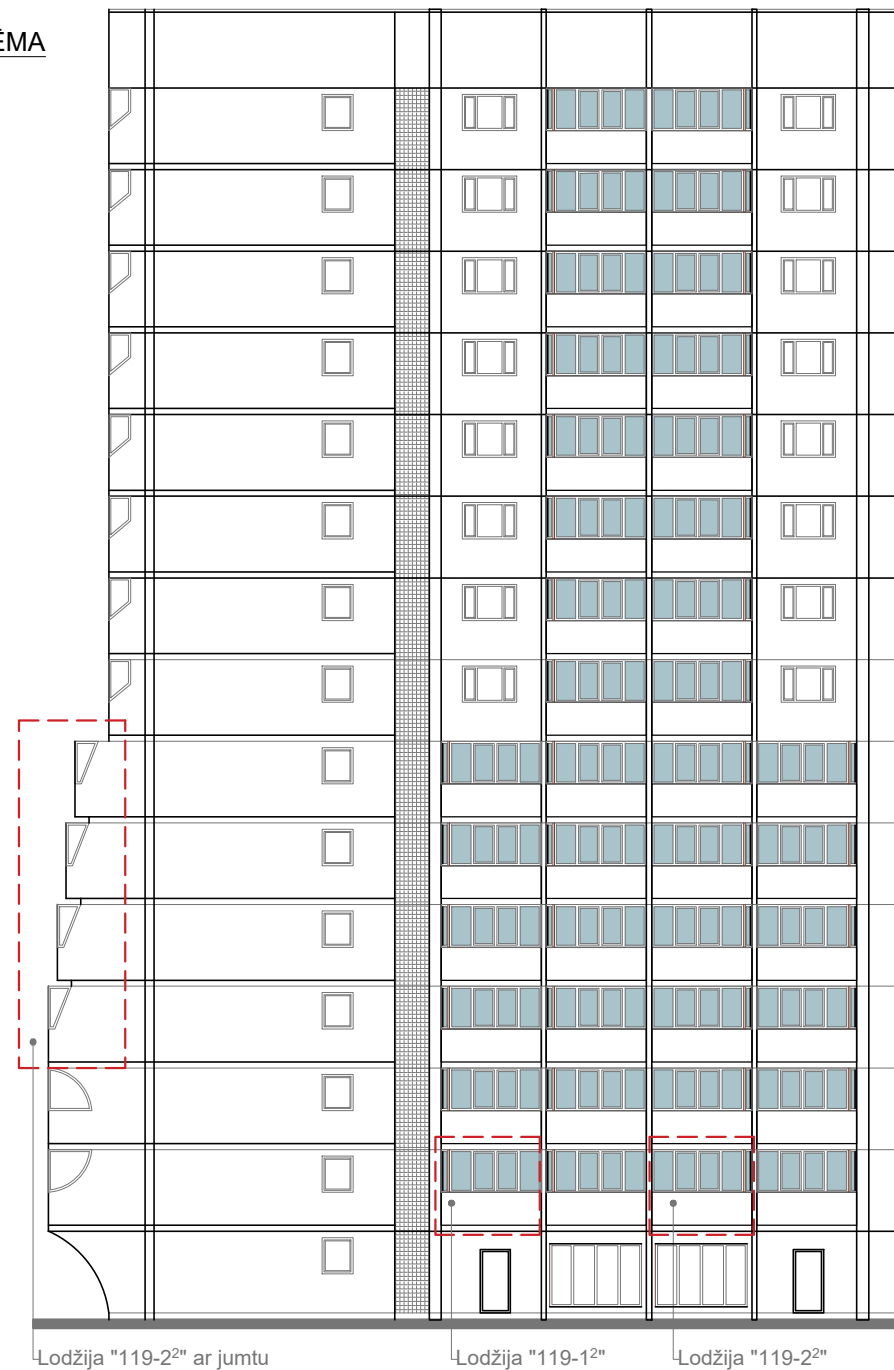


Lodžija "119-2" ar jumtu

Lodžija "119-12"

Lodžija "119-2"


PRIEKŠSKATS

1:50

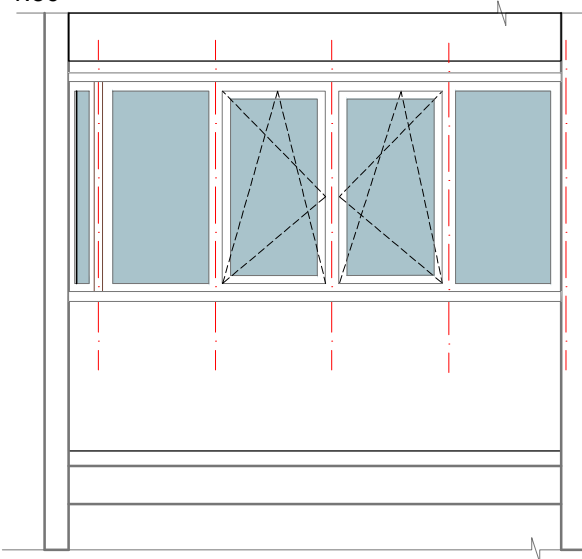


GRIEZUMS

1:50

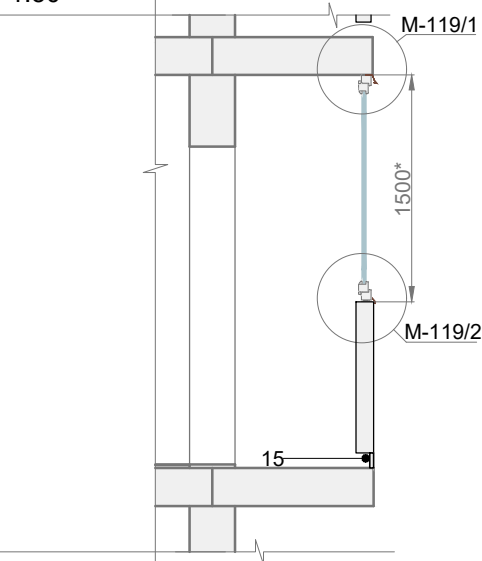

PLĀNA SKATS

1:50

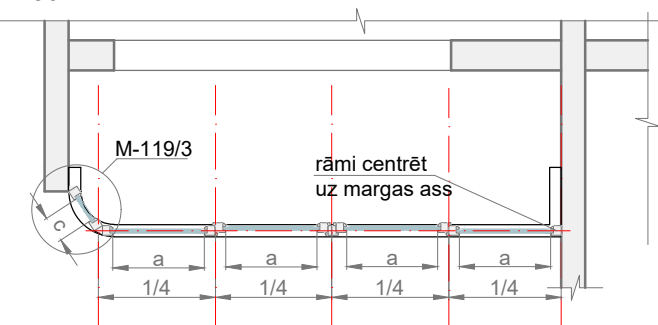


LODŽIJAS MARGAS IZSKATS




MEZGLS M-119/1

1:5

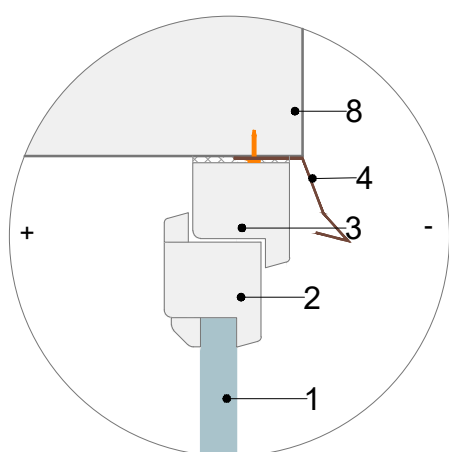


MEZGLS M-119/2

1:5

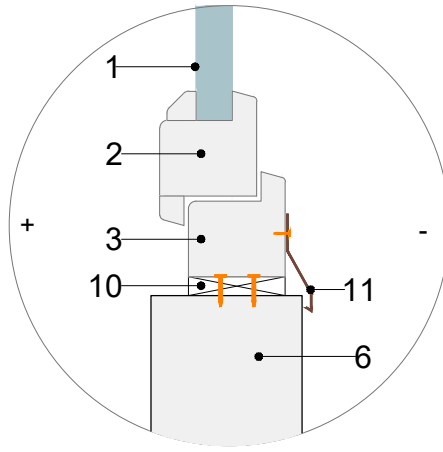

MEZGLS M-119/3

1:5

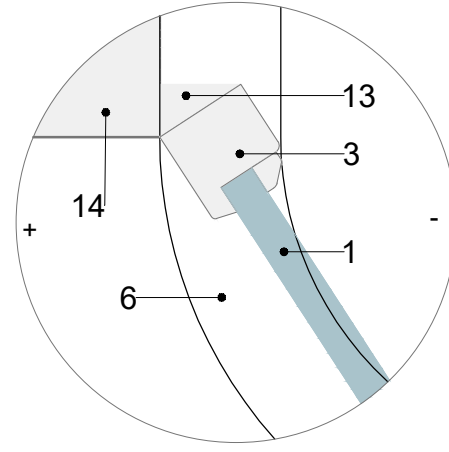

Piezīmes:

* Loga izmērus precizēt dabā.

"+" apzīmē iekštelpu, "-" apzīmē ārtelpu.

1. Risinājumi sagatavoti PVC logu rāmjiem.

2. Logu rāmju un skārda elementu tonis – balts.


3. PVC profila rāmja platums fasādē 70mm +/- 10%.

Apzīmējumi:

- | | | |
|---|--|----------------------------------|
| 1- stikla pakete | 7- enkurplāksne (stiprināma pie pārseguma paneļa) | 13- PVC kompensācijas līste |
| 2- PVC loga vērtne | 8- esošais pārseguma panelis | 14- esošā lodžiju atdalošā siena |
| 3- PVC loga rāmis | 9- esošs atvērums ūdens notecei no lodžijas | 15- PVC paneļa aizpildījums |
| 4- ārējā skārda palodze (stiprināma pie pārseguma paneļa) | 10- koka elements b~12 mm (stiprināts ar dībeļiem) | 16- skārda noseglīste |
| 5- skārda nosegdetaļa (stiprināma zem lodžijas paneļa) | 11- ārējā skārda palodze | 17- metāla leņķis ~100x100x8 mm |
| 6- lodžijas panelis/marga | 12- montāžas putas | 18- bitumena pašlīmējošā lente |


PRIEKŠSKATS

1:50

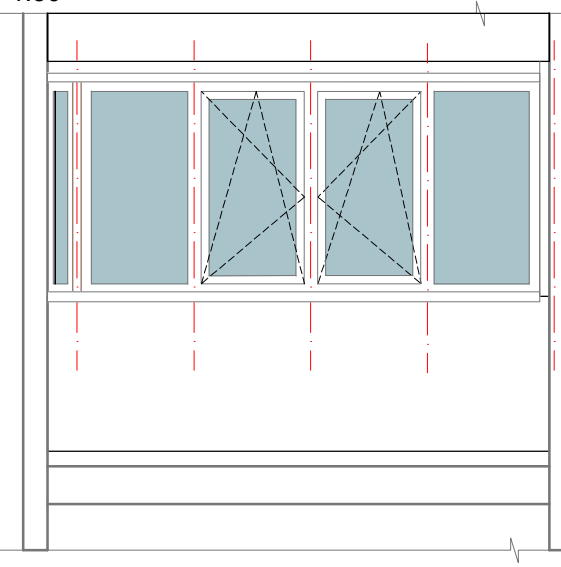


GRIEZUMS

1:50

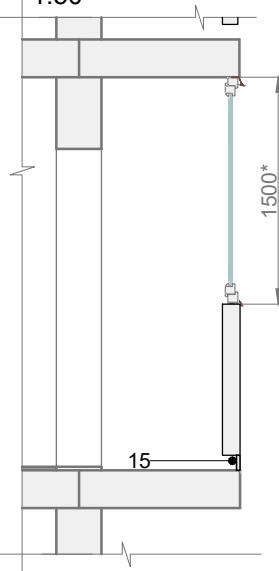


GRIEZUMS LODŽIJAI AR JUMTU

1:50

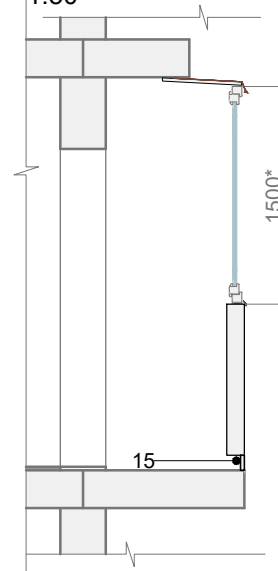


PLĀNA SKATS

1:50

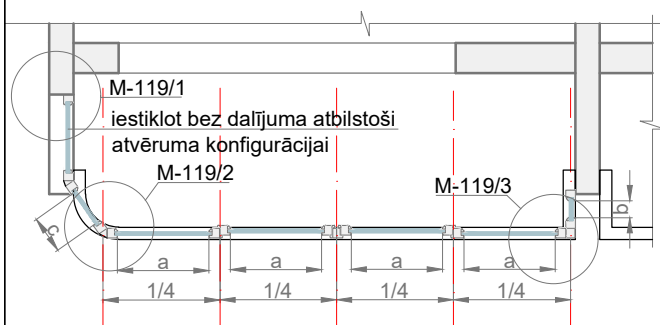


MEZGLS LODŽIJAI AR JUMTU

1:10

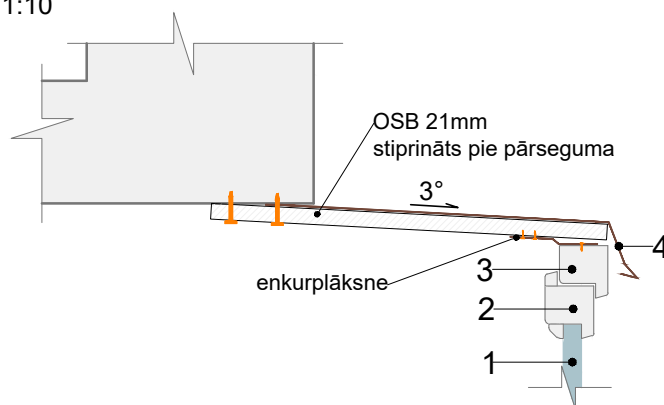


MEZGLS M-119/1

1:5

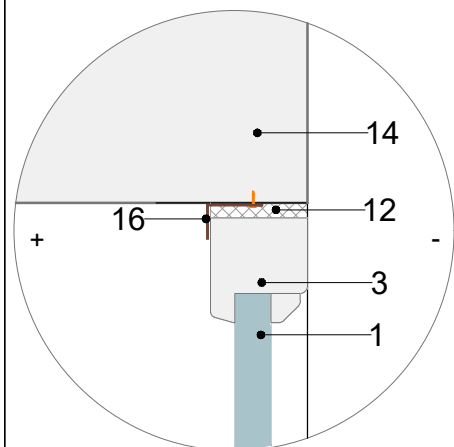


MEZGLS M-119/2

1:5

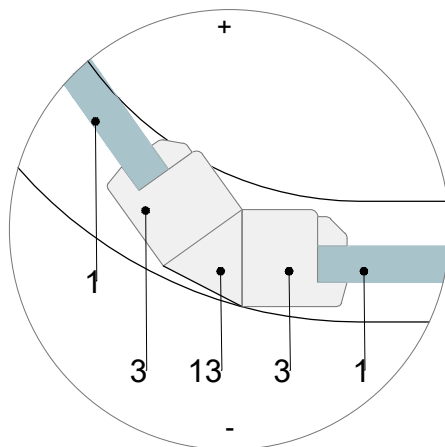

MEZGLS M-119/3

1:5

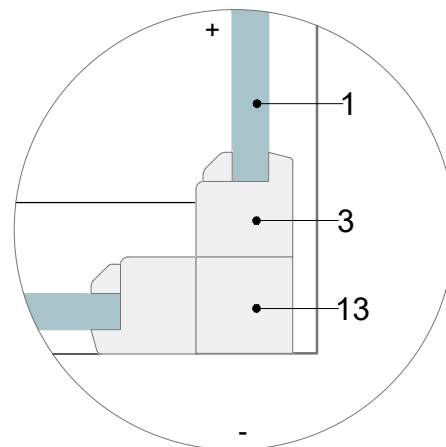

Piezīmes:

* Loga izmērus precizēt dabā.

"+" apzīmē iekštelpu, "-" apzīmē ārtelpu.

1. Risinājumi sagatavoti PVC logu rāmjiem.


2. Logu rāmju un skārda elementu tonis – balts.

3. PVC profila rāmja platums fasādē 70mm +/- 10%.

Apzīmējumi:

1- stikla pakete	7- enkurplāksne (stiprināma pie pārseguma paneļa)	13- PVC kompensācijas līste
2- PVC loga vārtne	8- esošais pārseguma panelis	14- esošā lodžiju atdalošā siena
3- PVC loga rāmis	9- esošs atvērums ūdens notecī no lodžijas	15- PVC paneļa aizpildījums
4- ārējā skārda palodze (stiprināma pie pārseguma paneļa)	10- koka elements b~12 mm (stiprināts ar dībeļiem)	16- skārda nosēglīste
5- skārda nosēglīste (stiprināma zem lodžijas paneļa)	11- ārējā skārda palodze	17- metāla lēņķis ~100x100x8 mm
6- lodžijas panelis/marga	12- montāžas putas	18- bitumena pašlīmējošā lente

FASĀDES SHĒMA

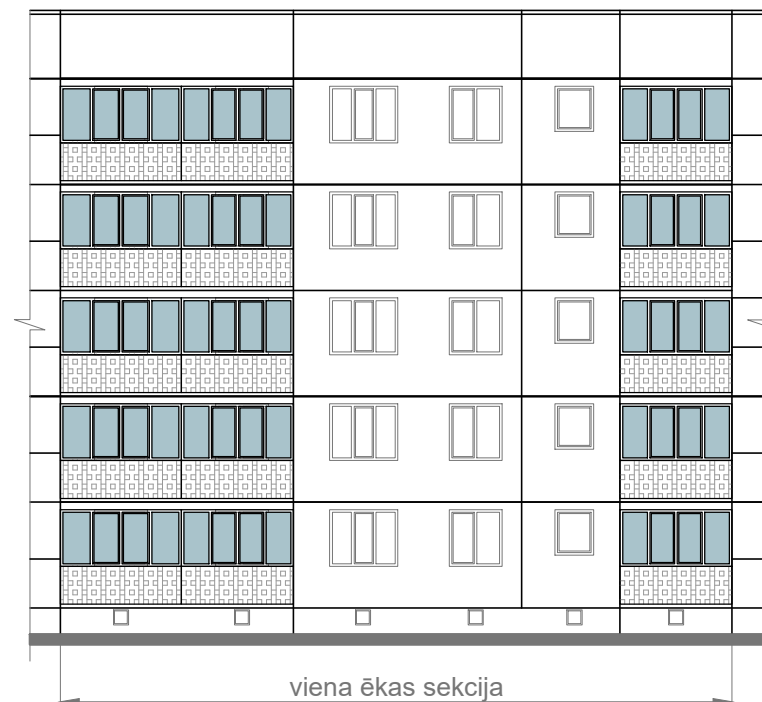

464. sērija


5 stāvu lielpaneļu dzīvojamās ēkas

Nesošo šķērssienu solis – 2,6; 3,2 m

Iekšējās sienas – dzelzsbetona paneli 12 cm biezi


Pārseguma paneli – dzelzsbetona, 10 cm biezi, balstās pa kontūru

Ārsienas – keramzītbetona paneli, 30 cm biezi, stāva augstumā

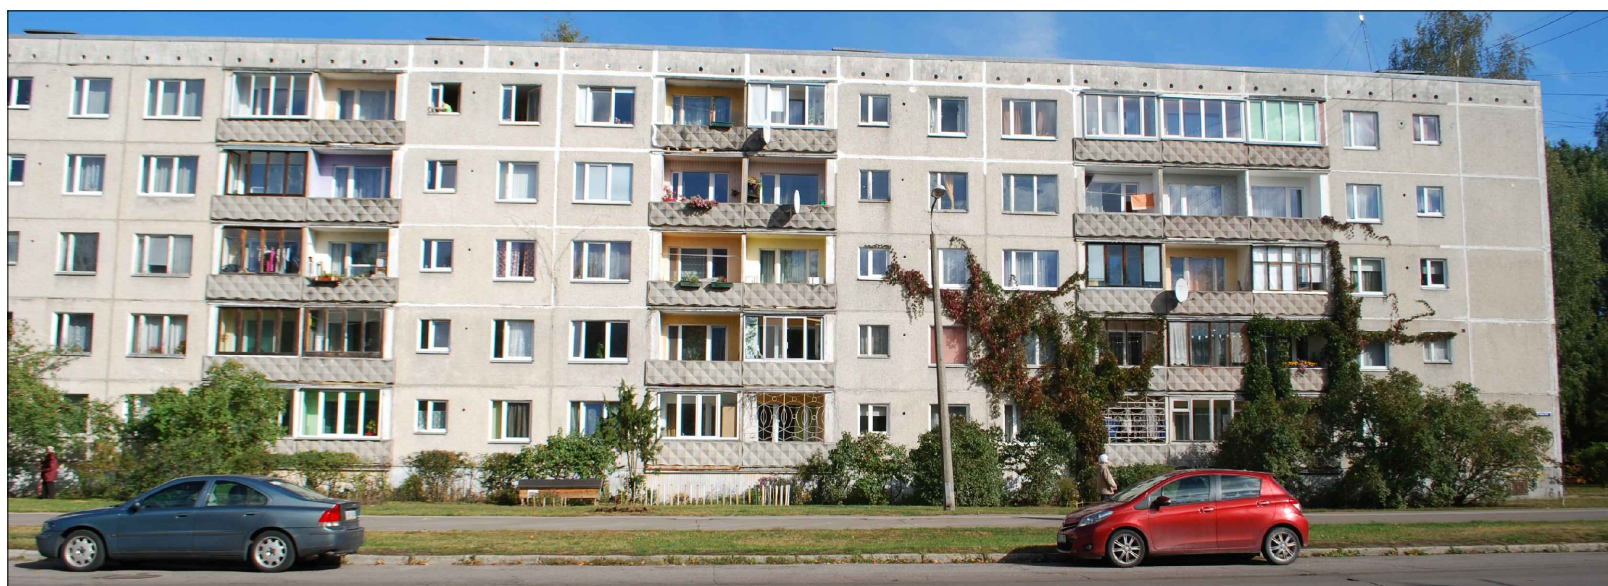


PRIEKŠSKATS

1:50

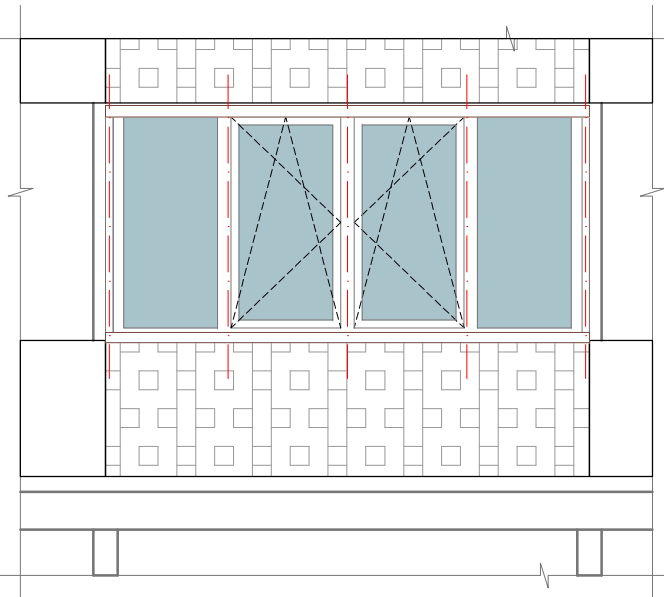


GRIEZUMS

1:50

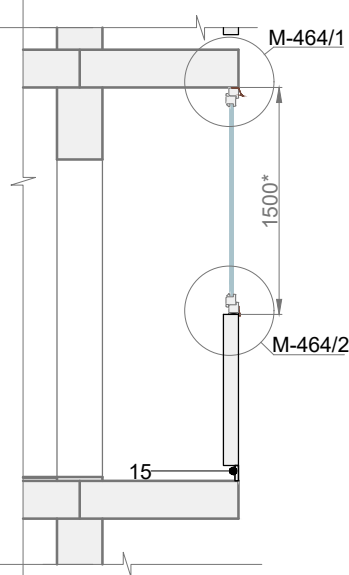

PLĀNA SKATS

1:50

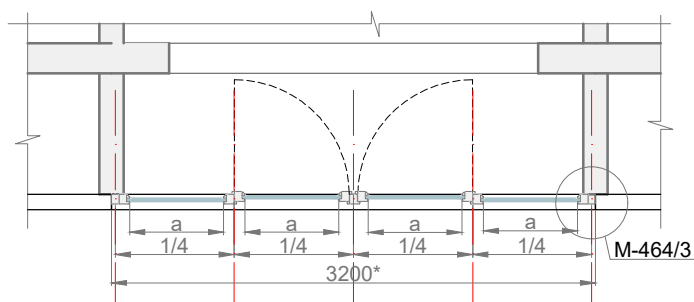


LODŽIJAS MARGAS IZSKATS




MEZGLS M-464/1

1:5

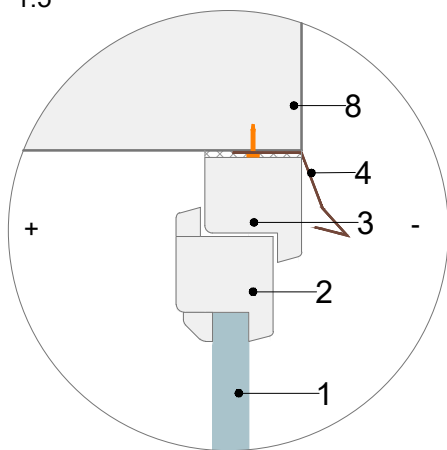


MEZGLS M-464/2

1:5

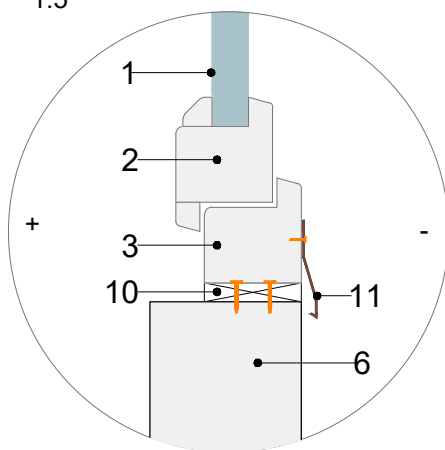

MEZGLS M-464/3

1:5

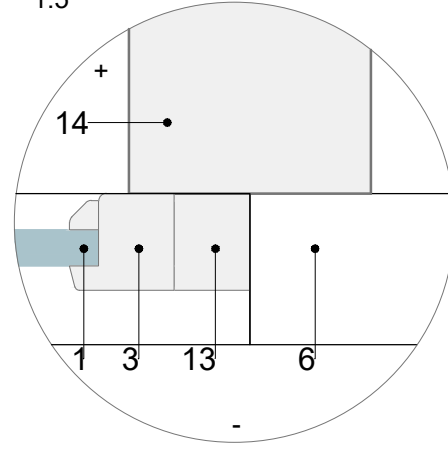

Piezīmes:

* Loga izmērus precizēt dabā.

"+" apzīmē iekštelpu, "-" apzīmē ārtelpu.

1. Risinājumi sagatavoti PVC logu rāmjiem.

2. Logu rāmju un skārda elementu tonis-balts.

3. PVC profila rāmja platums fasādē 70mm +/- 10%.

Apzīmējumi:

- | | | |
|---|--|----------------------------------|
| 1- stikla pakete | 7- enkurplāksne (stiprināma pie pārseguma paneļa) | 13- PVC kompensācijas līste |
| 2- PVC loga vērtne | 8- esošais pārseguma panelis | 14- esošā lodžiju atdalošā siena |
| 3- PVC loga rāmis | 9- esošs atvērums ūdens notecei no lodžijas | 15- PVC paneļa aizpildījums |
| 4- ārējā skārda palodze (stiprināma pie pārseguma paneļa) | 10- koka elements b~12 mm (stiprināts ar dībeļiem) | 16- skārda noseglīste |
| 5- skārda nosegdetaļa (stiprināma zem lodžijas paneļa) | 11- ārējā skārda palodze | 17- metāla leņķis ~100x100x8 mm |
| 6- lodžijas panelis/marga | 12- montāžas putas | 18- bitumena pašlīmējošā lente |

467. sērija

5 un 9 stāvu lielpaneļu dzīvojamās ēkas

Nesošo šķērssienu solis – 3,2 un 6,4 m

Iekšējās sienas – dzelzsbetona paneļi 15 cm biezi

Pārseguma paneļi – dzelzsbetona (daudzdobumu), 22 cm biezi, balstīti uz diviem galiem

Ārsienas – keramzītbetona paneļi, 30 cm biezi, dalījums – joslās




FASĀDES SHĒMA




PRIEKŠSKATS

1:50

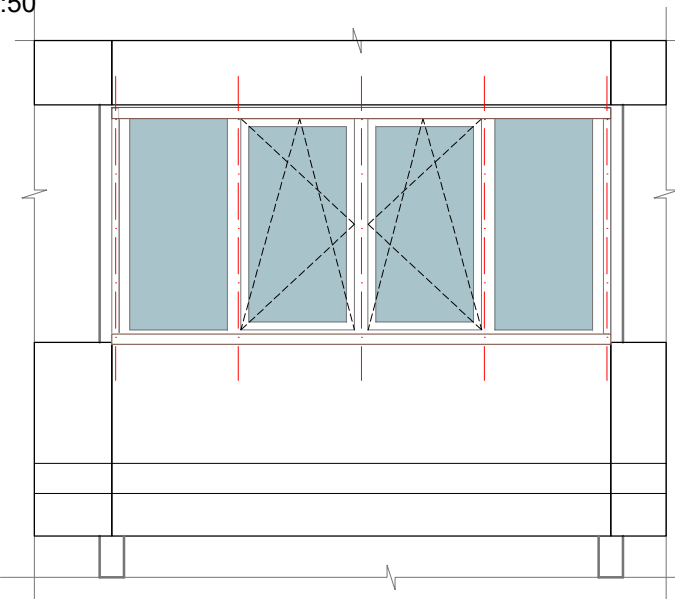


GRIEZUMS

1:50

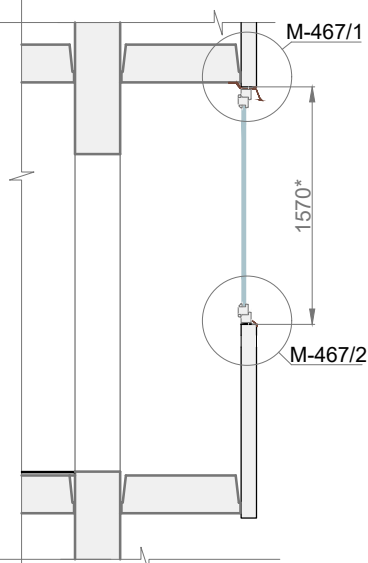

PLĀNA SKATS

1:50

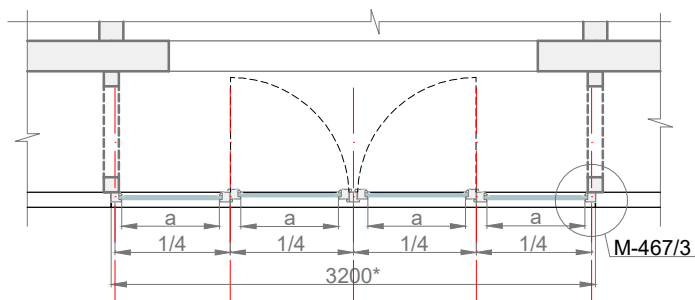


LODŽIJAS MARGAS IZSKATS




MEZGLS M-467/1

1:5

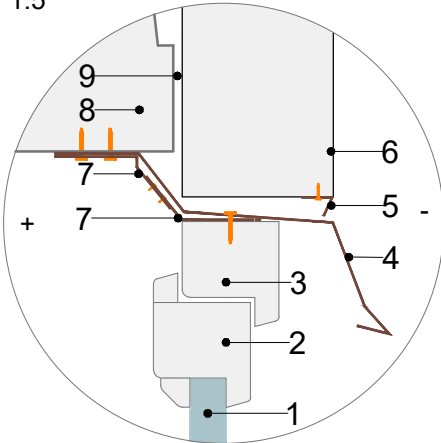


MEZGLS M-467/2

1:5

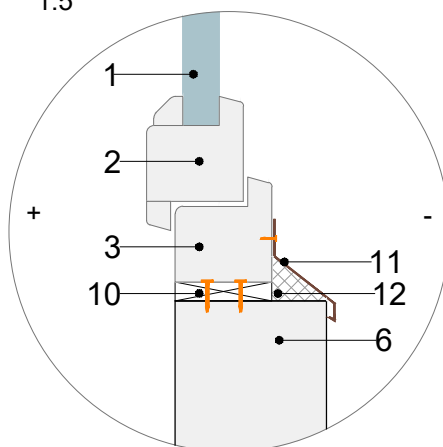

MEZGLS M-467/3

1:5

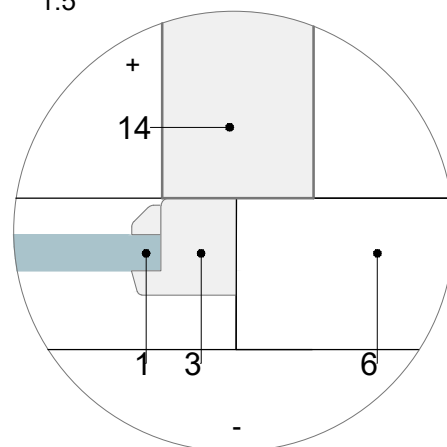

Piezīmes:

* Loga izmērus precizēt dabā.

"+" apzīmē iekštelpu, "-" apzīmē ārtelpu.

1. Risinājumi sagatavoti PVC logu rāmjiem.

2. Logu rāmju un skārda elementu tonis – balts.

3. PVC profila rāmja platums fasādē 70mm +/- 10%.

Apzīmējumi:

1- stikla pakete	7- enkurplāksne (stiprināma pie pārseguma paneļa)	13- PVC kompensācijas līste
2- PVC loga vērtne	8- esošais pārseguma panelis	14- esošā lodžiju atdalošā siena
3- PVC loga rāmis	9- esošs atvērums ūdens notecei no lodžijas	15- PVC paneļa aizpildījums
4- ārējā skārda palodze (stiprināma pie pārseguma paneļa)	10- koka elements b~12 mm (stiprināts ar dībeļiem)	16- skārda noseglīste
5- skārda nosegdetaļa (stiprināma zem lodžijas paneļa)	11- ārējā skārda palodze	17- metāla leņķis ~100x100x8 mm
6- lodžijas panelis/marga	12- montāžas putas	18- bitumena pašlīmējošā lente

602. sērija


9 stāvu lielpaneļu dzīvojamās ēkas

Nesošo šķērssienu solis – 3,2 m

Iekšējās sienas – dzelzsbetona paneļi, 14 cm biezi

Pārseguma paneļi – dzelzsbetona, 14 cm biezi, balstās pa kontūru

Ārsienas - keramzītbetona paneļi, 30 cm biezi, stāva augstumā

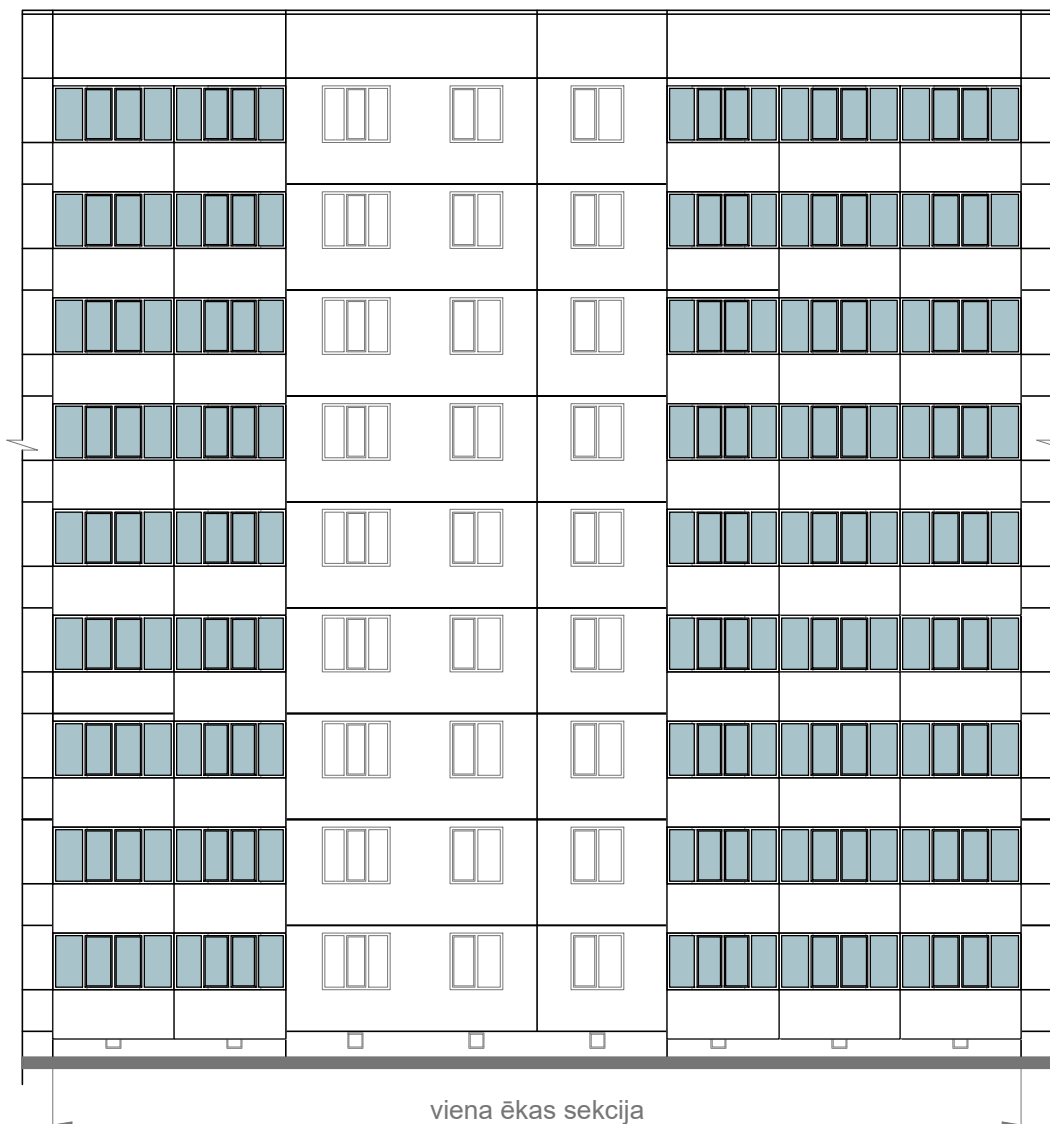**FASĀDES SHĒMA**

602. sērija

9 stāvu lielpaneļu dzīvojamās ēkas


Nesošo šķērssienu solis – 3,2 m

Iekšējās sienas – dzelzsbetona paneļi, 14 cm biezi

Pārseguma paneļi – dzelzsbetona, 14 cm biezi, balstās pa
kontūru Ārsienas – keramzītbetona paneļi, 30 cm biezi, stāva
augstumā




FASĀDES SHĒMA

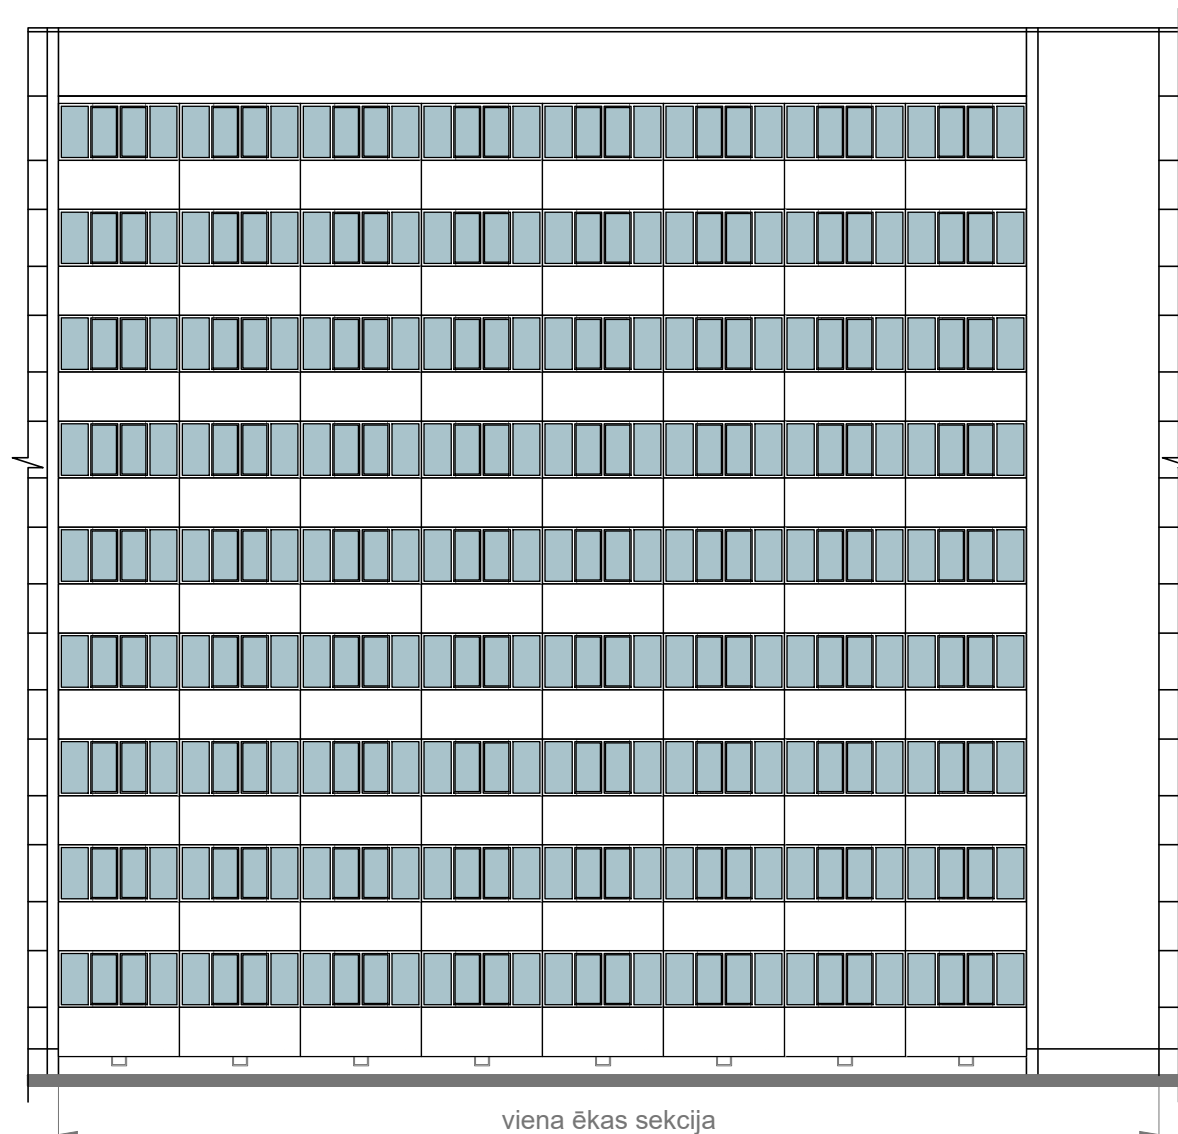


PRIEKŠSKATS

1:50

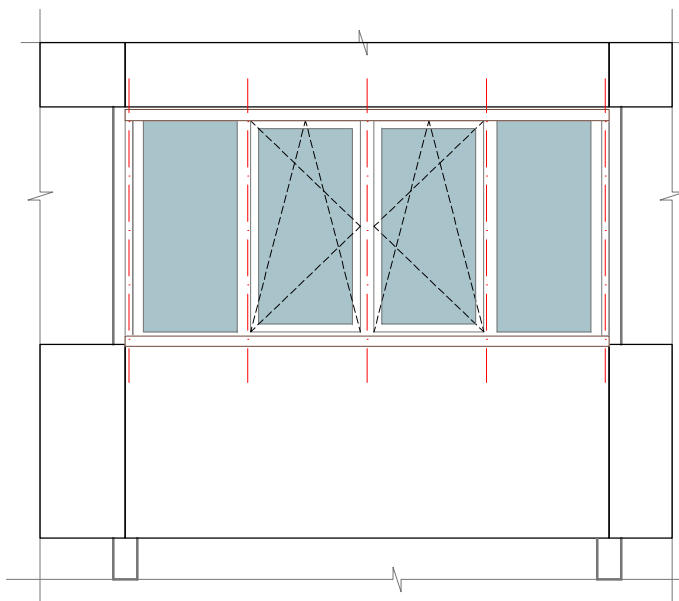


GRIEZUMS

1:50

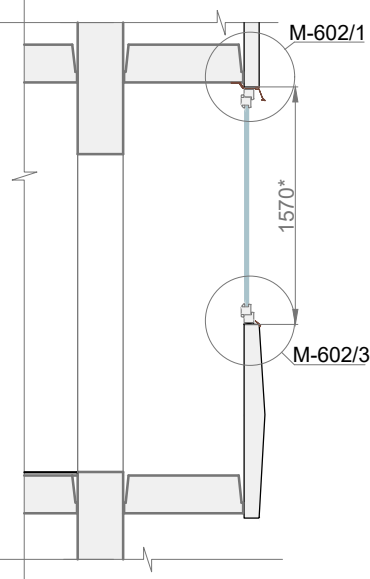


PLĀNA SKATS

1:50

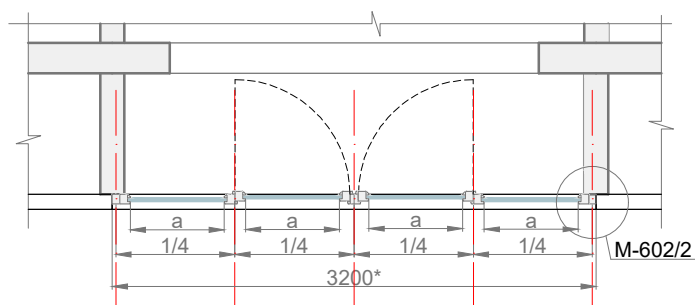


LODŽIJAS MARGAS IZSKATS

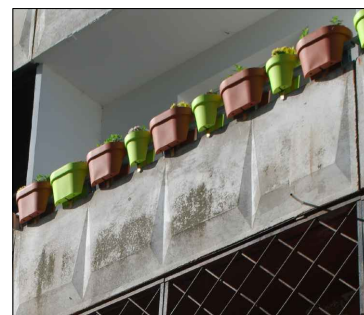


MEZGLS M-602/1

1:5

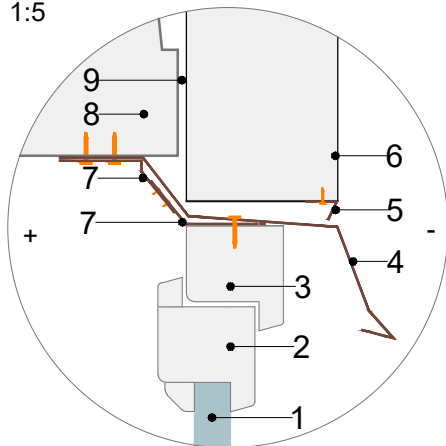


MEZGLS M-602/2

1:5

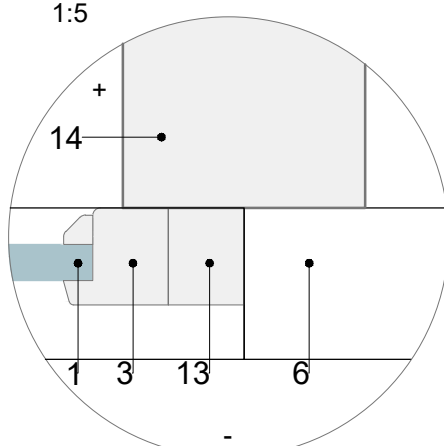

MEZGLS M-602/3

1:5

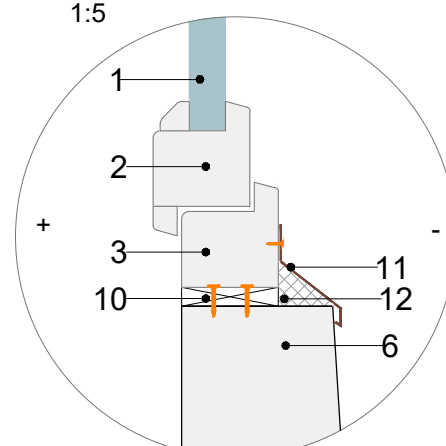

Piezīmes:

* Loga izmērus precizēt dabā.

"+" apzīmē iekštelpu, "-" apzīmē ārtelpu.

1. Risinājumi sagatavoti PVC logu rāmjiem.

2. Logu rāmju un skārda elementu tonis – balts.


3. PVC profila rāmja platums fasādē 70mm +/- 10%.

Apzīmējumi:

1- stikla pakete	7- enkurplāksne (stiprināma pie pārseguma paneļa)	13- PVC kompensācijas līste
2- PVC loga vārtne	8- esošais pārseguma panelis	14- esošā lodžiju atdalošā siena
3- PVC loga rāmis	9- esošs atvērums ūdens notecī no lodžijas	15- PVC paneļa aizpildījums
4- ārējā skārda palodze (stiprināma pie pārseguma paneļa)	10- koka elements b~12mm (stiprināts ar dībeļiem)	16- skārda nosēglīste
5- skārda nosēgdetaļa (stiprināma zem lodžijas paneļa)	11- ārējā skārda palodze	17- metāla leņķis ~100x100x8 mm
6- lodžijas panelis/marga	12- montāžas putas	18- bitumena pašlīmējošā lente


PRIEKŠSKATS

1:50

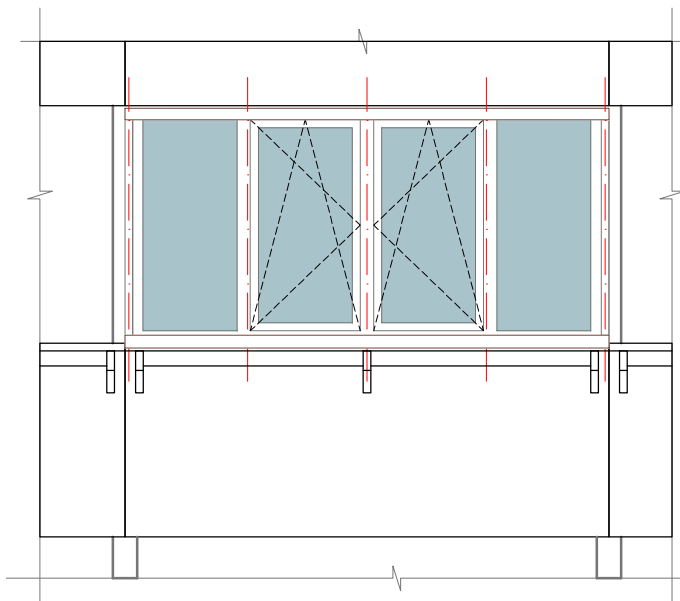


GRIEZUMS

1:50

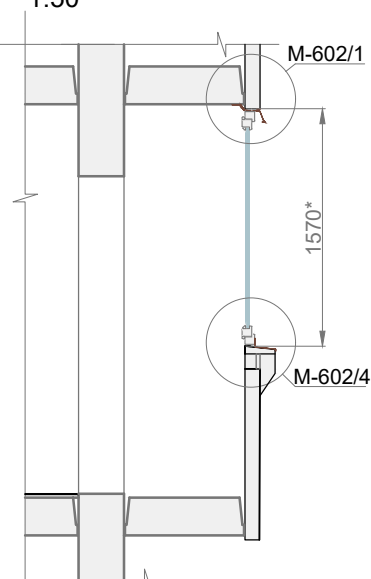

PLĀNA SKATS

1:50

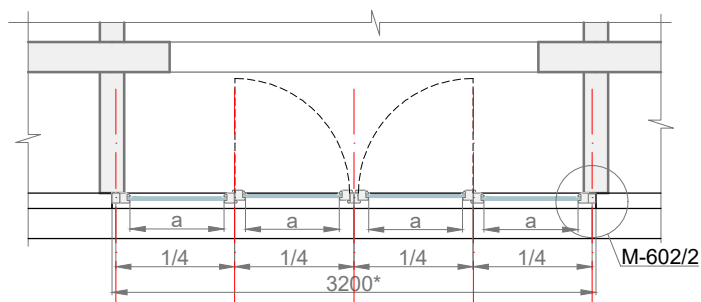


LODŽIJAS MARGAS IZSKATS




MEZGLS M-602/1

1:5

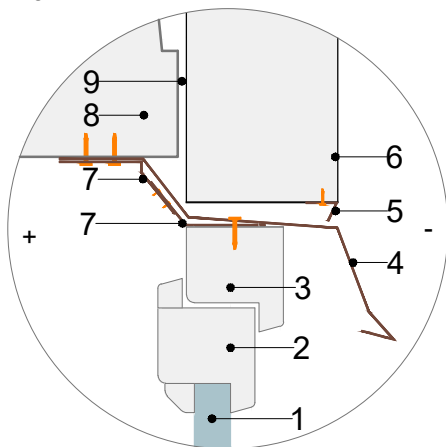


MEZGLS M-602/2

1:5

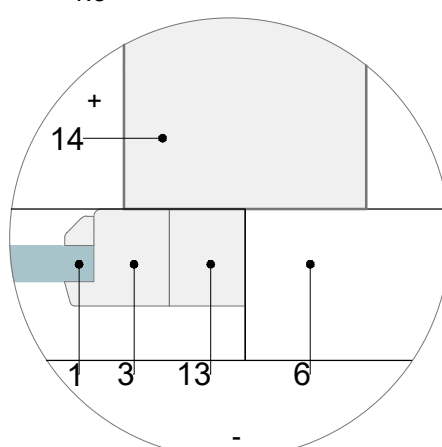

MEZGLS M-602/4

1:5

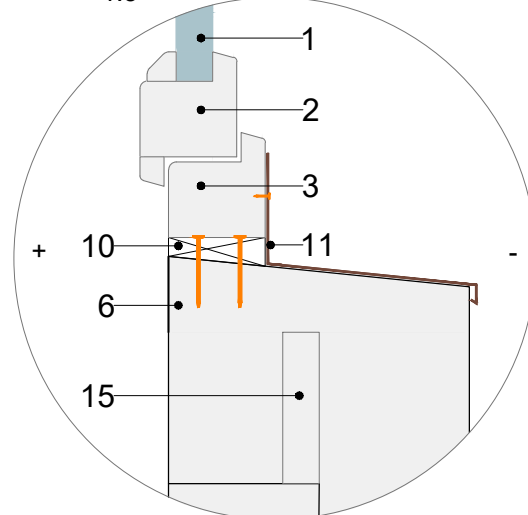

Piezīmes:

* Loga izmērus precizēt dabā.

"+" apzīmē iekštelpu, "-" apzīmē ārtelpu.

1. Risinājumi sagatavoti PVC logu rāmjiem.

2. Logu rāmju un skārda elementu tonis – balts.


3. PVC profila rāmja platums fasādē 70mm +/- 10%.

Apzīmējumi:

- | | | |
|---|--|----------------------------------|
| 1- stikla pakete | 7- enkurplāksne (stiprināma pie pārseguma paneļa) | 13- PVC kompensācijas līste |
| 2- PVC loga vērtne | 8- esošais pārseguma panelis | 14- esošā lodžiju atdalošā siena |
| 3- PVC loga rāmis | 9- esošs atvērums ūdens notecī no lodžijas | 15- PVC paneļa aizpildījums |
| 4- ārējā skārda palodze (stiprināma pie pārseguma paneļa) | 10- koka elements b~12 mm (stiprināts ar dībeļiem) | 16- skārda nosēglīste |
| 5- skārda nosēgdetaļa (stiprināma zem lodžijas paneļa) | 11- ārējā skārda palodze | 17- metāla leņķis ~100x100x8 mm |
| 6- lodžijas panelis/marga | 12- montāžas putas | 18- bitumena pašlīmējošā lente |


PRIEKŠSKATS

1:50

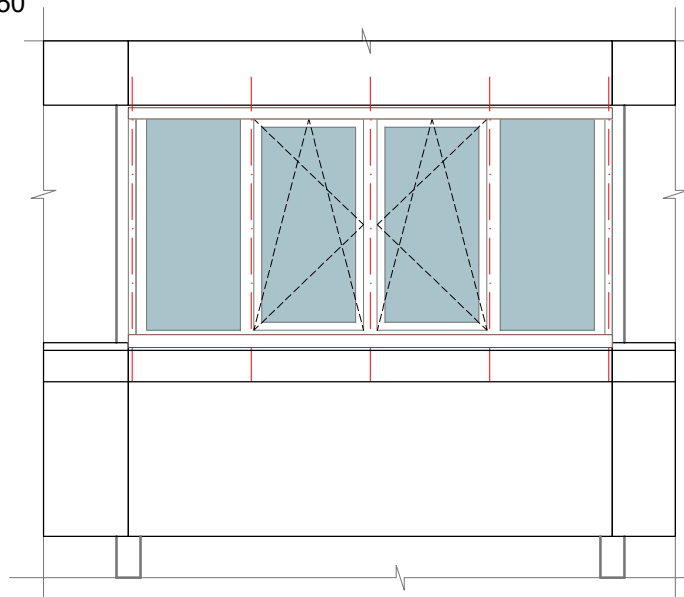


GRIEZUMS

1:50

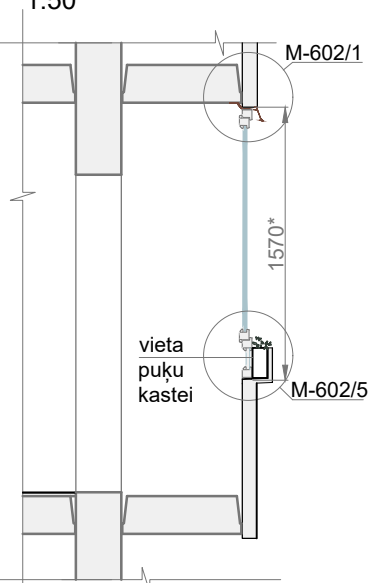

PLĀNA SKATS

1:50

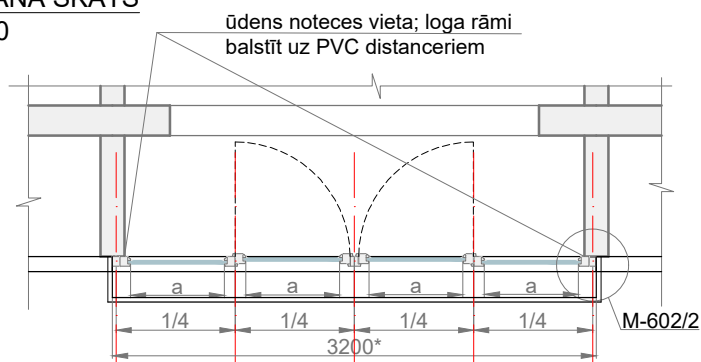


LODŽIJAS MARGAS IZSKATS




MEZGLS M-602/1

1:5

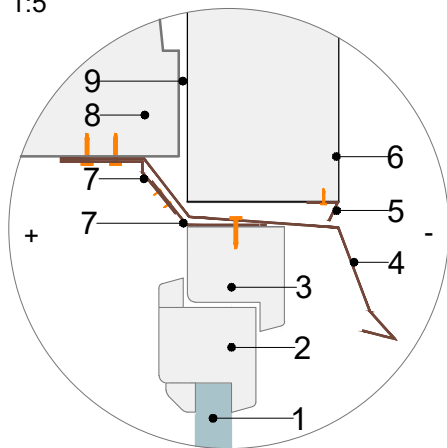


MEZGLS M-602/2

1:5

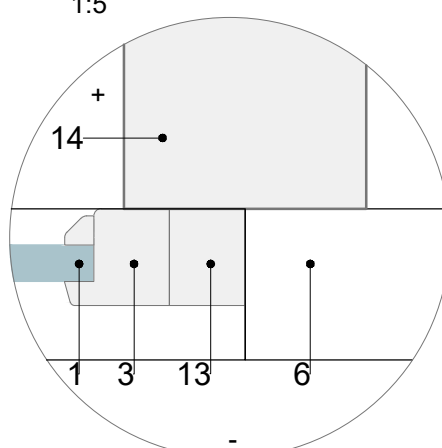

MEZGLS M-602/5

1:5

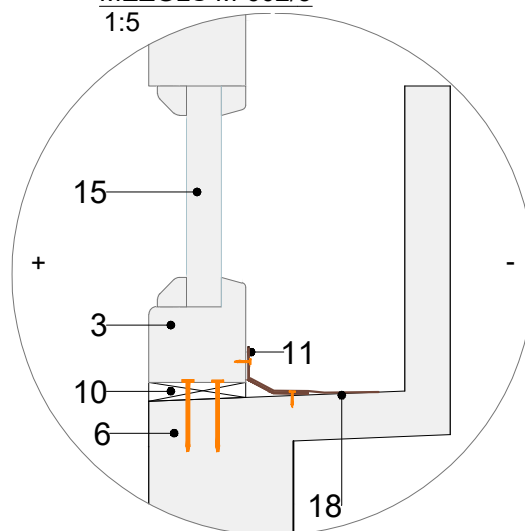

Piezīmes:

* Loga izmērus precizēt dabā.

"+" apzīmē iekštelpu, "-" apzīmē ārtelpu.

1. Risinājumi sagatavoti PVC logu rāmjiem.

2. Logu rāmju un skārda elementu tonis – balts.


3. PVC profila rāmja platums fasādē 70mm +/- 10%.

Apzīmējumi:

- | | | |
|---|--|----------------------------------|
| 1- stikla pakete | 7- enkurplāksne (stiprināma pie pārseguma paneļa) | 13- PVC kompensācijas līste |
| 2- PVC loga vērtne | 8- esošais pārseguma panelis | 14- esošā lodžiju atdalošā siena |
| 3- PVC loga rāmis | 9- esošs atvērums ūdens notecei no lodžijas | 15- PVC paneļa aizpildījums |
| 4- ārējā skārda palodze (stiprināma pie pārseguma paneļa) | 10- koka elements b~12 mm (stiprināts ar dībeļiem) | 16- skārda noseglīste |
| 5- skārda nosegdetaļa (stiprināma zem lodžijas paneļa) | 11- ārējā skārda palodze | 17- metāla leņķis ~100x100x8 mm |
| 6- lodžijas panelis/marga | 12- montāžas putas | 18- bitumena pašlīmējošā lente |


PRIEKŠSKATS

1:50

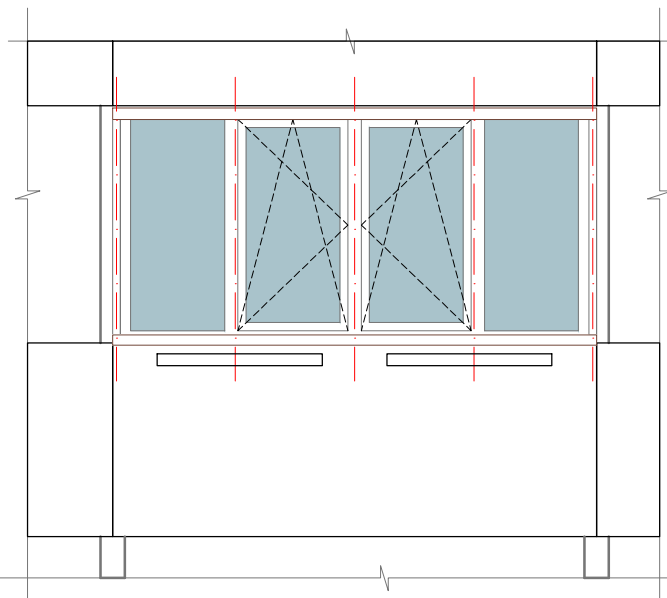


GRIEZUMS

1:50

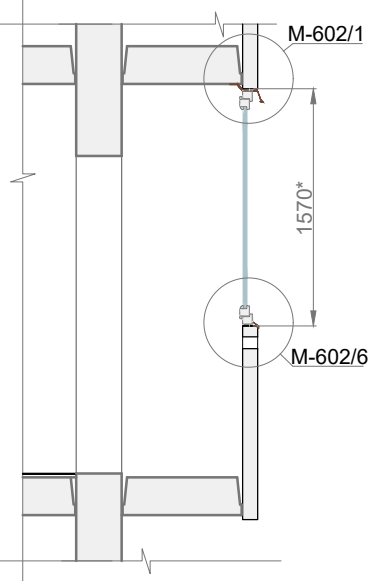


PLĀNA SKATS

1:50

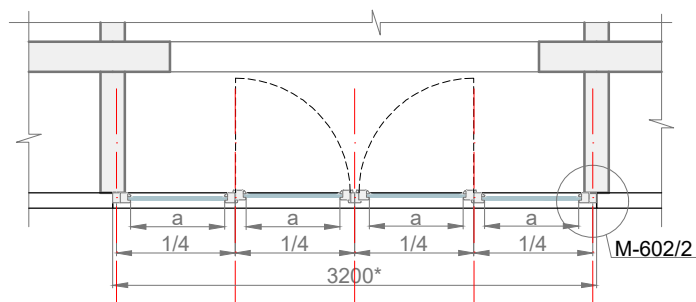


LODŽIJAS MARGAS IZSKATS

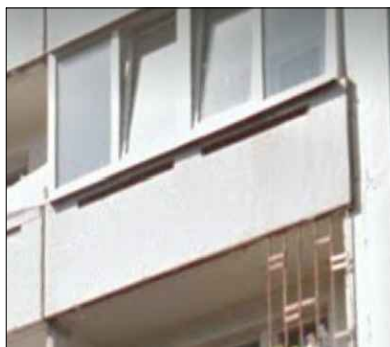


MEZGLS M-602/1

1:5

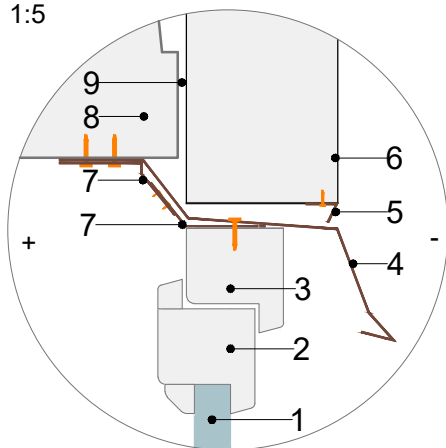


MEZGLS M-602/2

1:5

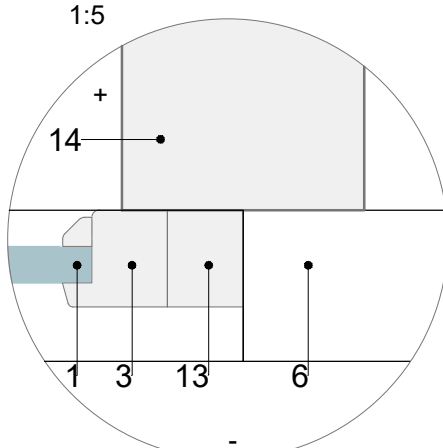

MEZGLS M-602/6

1:5

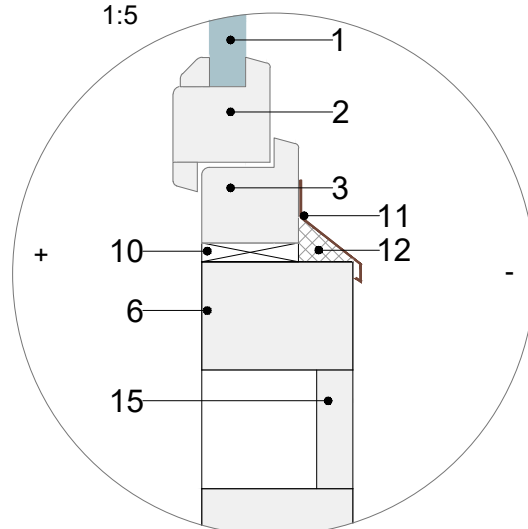

Piezīmes:

* Loga izmērus precizēt dabā.

"+" apzīmē iekštelpu, "-" apzīmē ārtelpu.

1. Risinājumi sagatavoti PVC logu rāmjiem.

2. Logu rāmju un skārda elementu tonis – balts.

3. PVC profila rāmja platums fasādē 70mm +/- 10%.

Apzīmējumi:

1- stikla pakete	7- enkurplāksne (stiprināma pie pārseguma paneļa)	13- PVC kompensācijas līste
2- PVC loga vērtne	8- esošais pārseguma panelis	14- esošā lodžiju atdalošā siena
3- PVC loga rāmis	9- esošs atvērums ūdens notecei no lodžijas	15- PVC paneļa aizpildījums
4- ārējā skārda palodze (stiprināma pie pārseguma paneļa)	10- koka elements b~12 mm (stiprināts ar dībeļiem)	16- skārda noseglīste
5- skārda nosegdetaļa (stiprināma zem lodžijas paneļa)	11- ārējā skārda palodze	17- metāla leņķis ~100x100x8 mm
6- lodžijas panelis/marga	12- montāžas putas	18- bitumena pašlīmējošā lente