

KOKU CIRŠANAS PUBLISKĀ APSPRIEŠANA RĪGĀ, MAZĀ KLIJĀNU IELĀ BEZ NUMURA (KADAŠTRA APZĪMĒJUMS 0100 026 2039) PIE KLIJĀNU IELAS 7

OBJEKTS: DZĪVOJAMĀS ĒKAS JAUNBŪVE MAZĀ KLIJĀNU IELĀ

Objekta nosaukums: Dzīvojamās ēkas jaunbūve Mazā Klijaņu ielā (būvniecības lieta BIS-BL-763116-102188)
Plānšetē redzamais būvniecības risinājums pēc publiskās apspriešanas beigām tālākajā projektēšanas gaitā var mainīties.

INFORMĀCIJA

Adrese: Rīga, Mazā Klijaņu iela bez numura;
Zemesgabala kadastra apzīmējums: 0100 026 2039;
Zemesgabala īpašnieks un koku ciršanas ierosinātājs: SIA "MK6".

PAMATOJUMS

Rīgas valstspilsētas pašvaldības Apstādījumu saglabāšanas komisijas 18.03.2024. sēdes protokols Nr. 12, 2.2.1 §.

KOKU CIRŠANAS IEMESLS

Saistībā ar teritorijas plānoto būvniecību Rīgā, Mazā Klijaņu ielā bez numura (kadastra apzīmējums 0100 026 2039) paredzēts cirst 3 liepas \varnothing 57, 30, 40 cm, 1 zirgkastanu \varnothing 39 cm, 4 ošlapu klavas \varnothing 20, 19 (celma caurmērs 23 cm), 10/32/24/16/31/24/27, 14/22/9/16/15/16/10/27/29/10/7/21 cm, 2 ošus \varnothing 9/12/12, 22 cm un 2 bērzus \varnothing 37, 27 cm.

Saskaņā ar Rīgas domes 20.12.2005. saistošo noteikumu Nr. 34 "Rīgas teritorijas izmantošanas un apbūves noteikumi" 15. pielikumu "Teritorijas plānotā (atļautā) izmantošana" minētajā zemesgabalā teritorijas plānotā (atļautā) izmantošana ir Jauktas centra apbūves teritorija (JC8), līdz ar to objekta būvniecība zemesgabalā ir pieļaujama.

Saskaņā ar projektu, būvniecības ietvaros paredzēta jaunu koku/krūmu stādīšana: ēkas fasādes 1. stāva apdare veidota kā metāla režģis ar vītēnaugu stādījumiem, tā veidojot patīkamāku vidi garāmgājējiem; papildus tiks ierīkots arī bērnu rotaļu laukums.

IESPĒJA IZTEIKT VIEDOKĻUS UN PRIEKŠLIKUMUS


Publiskā apspriešana notiek no 09.04.2024. līdz 22.04.2024.

Rakstiskas atsauksmes (aptaujas lapas) lūdzam iesniegt (vai nosūtīt pa pastu) līdz 22.04.2024. šādās vietās: Rīgas valstspilsētas pašvaldības Pilsētas attīstības departamentā Rīgā, Dzīrmavu ielā 140, atstājot dokumentu skapī pirmā stāva vestibulā vai jebkurā Rīgas pilsētas Apkaimju iedzīvotāju centrā, Rīgā (bezmaksas informatīvais tālrunis 80000800) (aptaujas lapas ievietot pasta kastē pie ieejas durvīm), vai elektroniski aizpildīt un nosūtīt portālā www.eriga.lv sadaļā "e-pakalpojumi privātpersonām" – "sabiedrības līdzdalība".


Pēc publiskās apspriešanas rezultātu apkopošanas Rīgas valstspilsētas pašvaldības Pilsētas attīstības departaments ziņojumu par publiskās apspriešanas rezultātiem virzīs izskatīšanai Rīgas domes Apstādījumu saglabāšanas komisijas sēdē (informatīvais tālrunis 67181477, e-pasts: pad@riga.lv).

IEPAZĪTIES AR MATERIĀLIEM PAR PLĀNOTO KOKU CIRŠANU IESPĒJAMS:

1. Rīgas valstspilsētas pašvaldības Pilsētas attīstības departamenta portālā www.rdpad.lv;
2. Rīgas pilsētas pašvaldības portālā www.eriga.lv;
3. Rīgas pilsētas Apkaimju iedzīvotāju centrā Rīgā, Brīvības ielā 49/53;
4. pie koku ciršanas ierosinātāja, Rīgā, Lāčplēša ielā 75B, kontaktpersona: Valda Auziņa, tālr. 12345678.

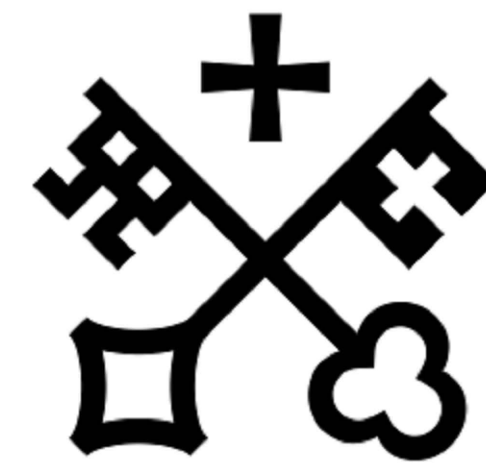

RĪGA

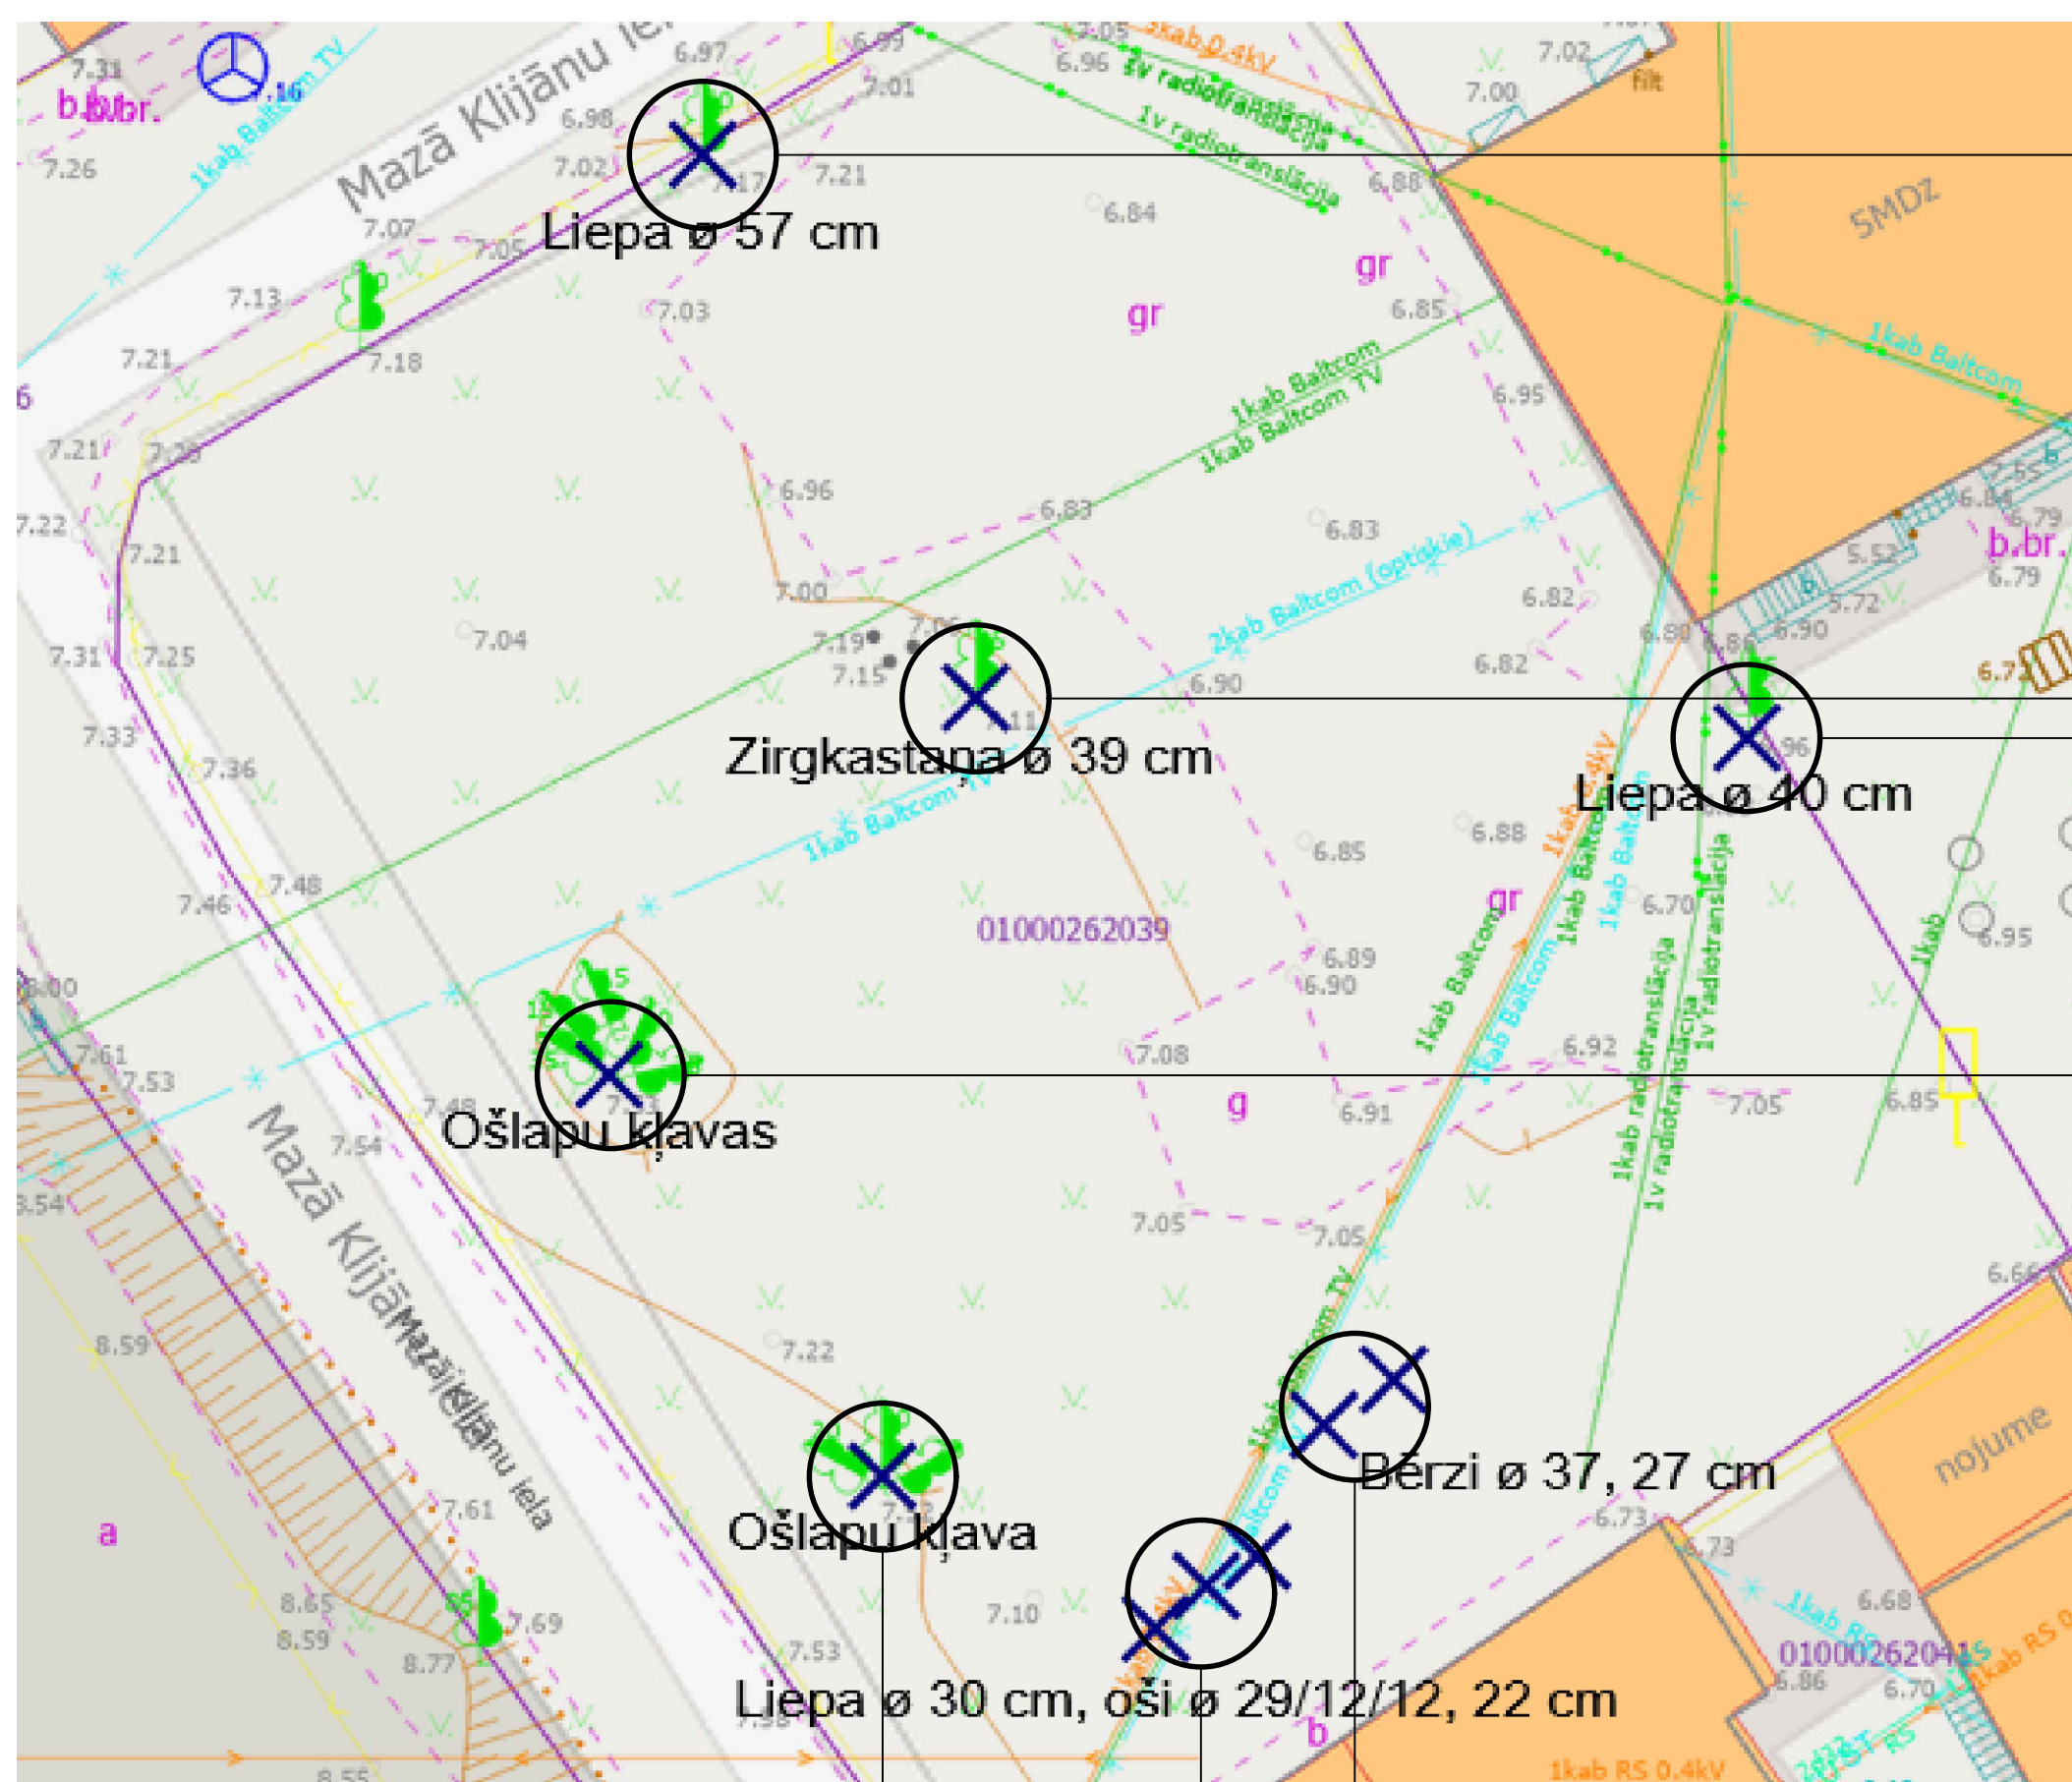

Zemesgabalā iecerētās būvniecības vizualizācija

