


KOKU CIRŠANAS PUBLISKĀ APSPRIEŠANA RĪGĀ, KATRĪNAS DAMBĪ 26 K-2, PIE ĒKAS KATRĪNAS DAMBĪ 26 K-4 KADAŠTRA APZĪMĒJUMS 0100 012 0185




ĒKAS NOVIETOJUMS ZEMESGABALĀ

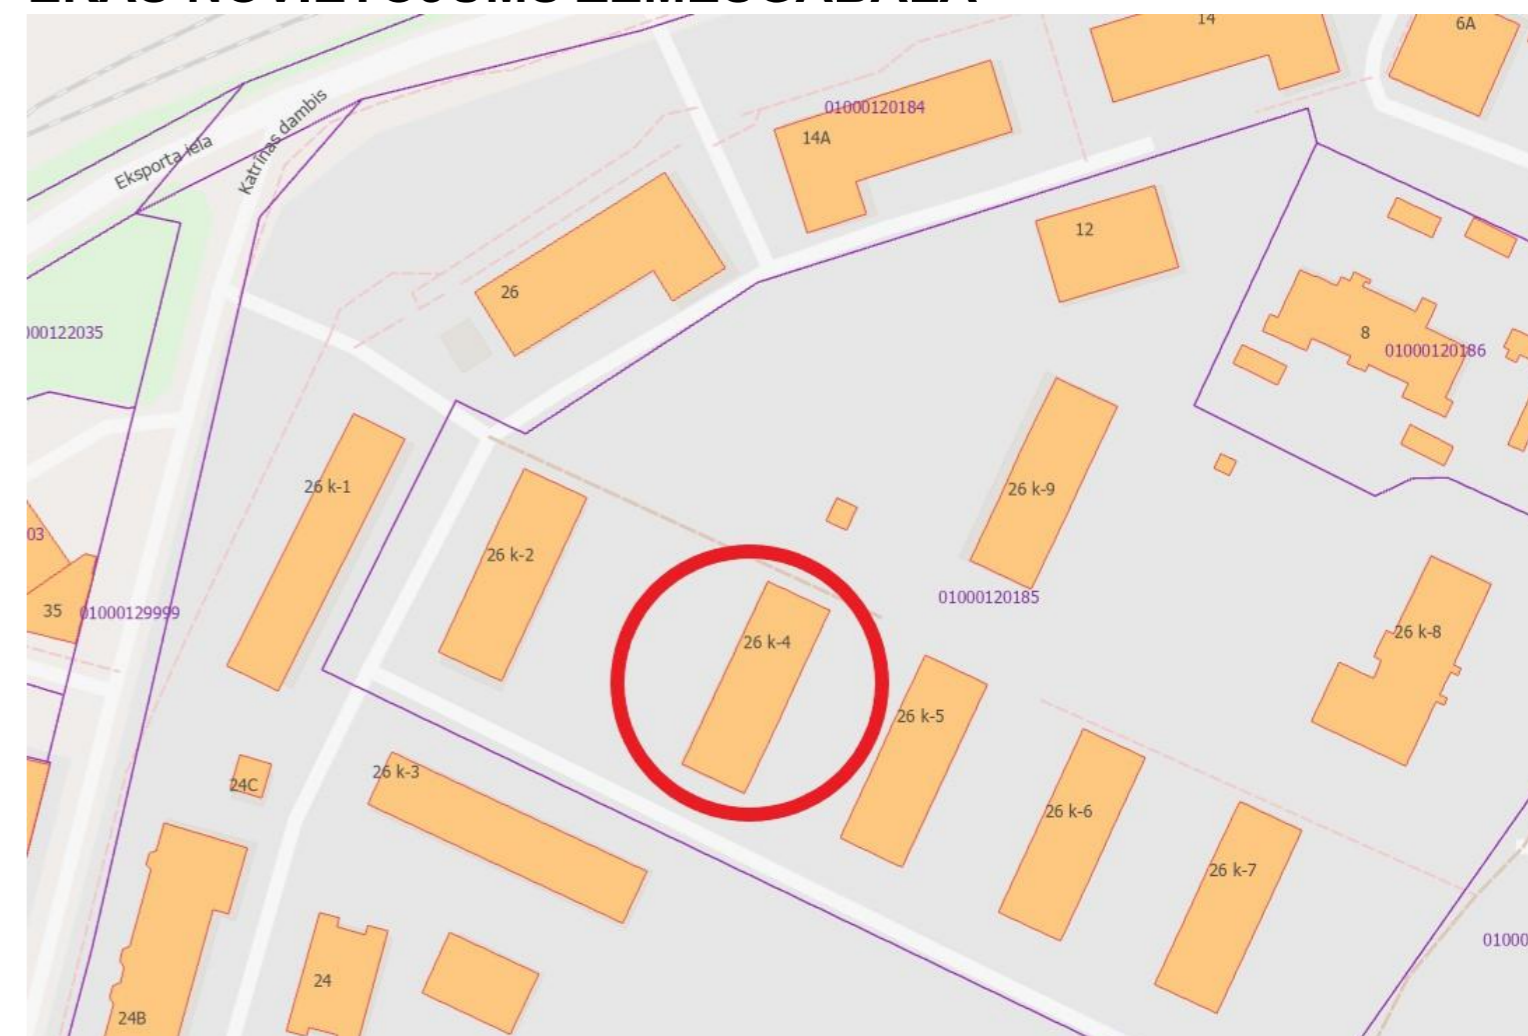

Lietotie apzīmējumi

-  Saglabājamie koki
-  Nocērtamie koki

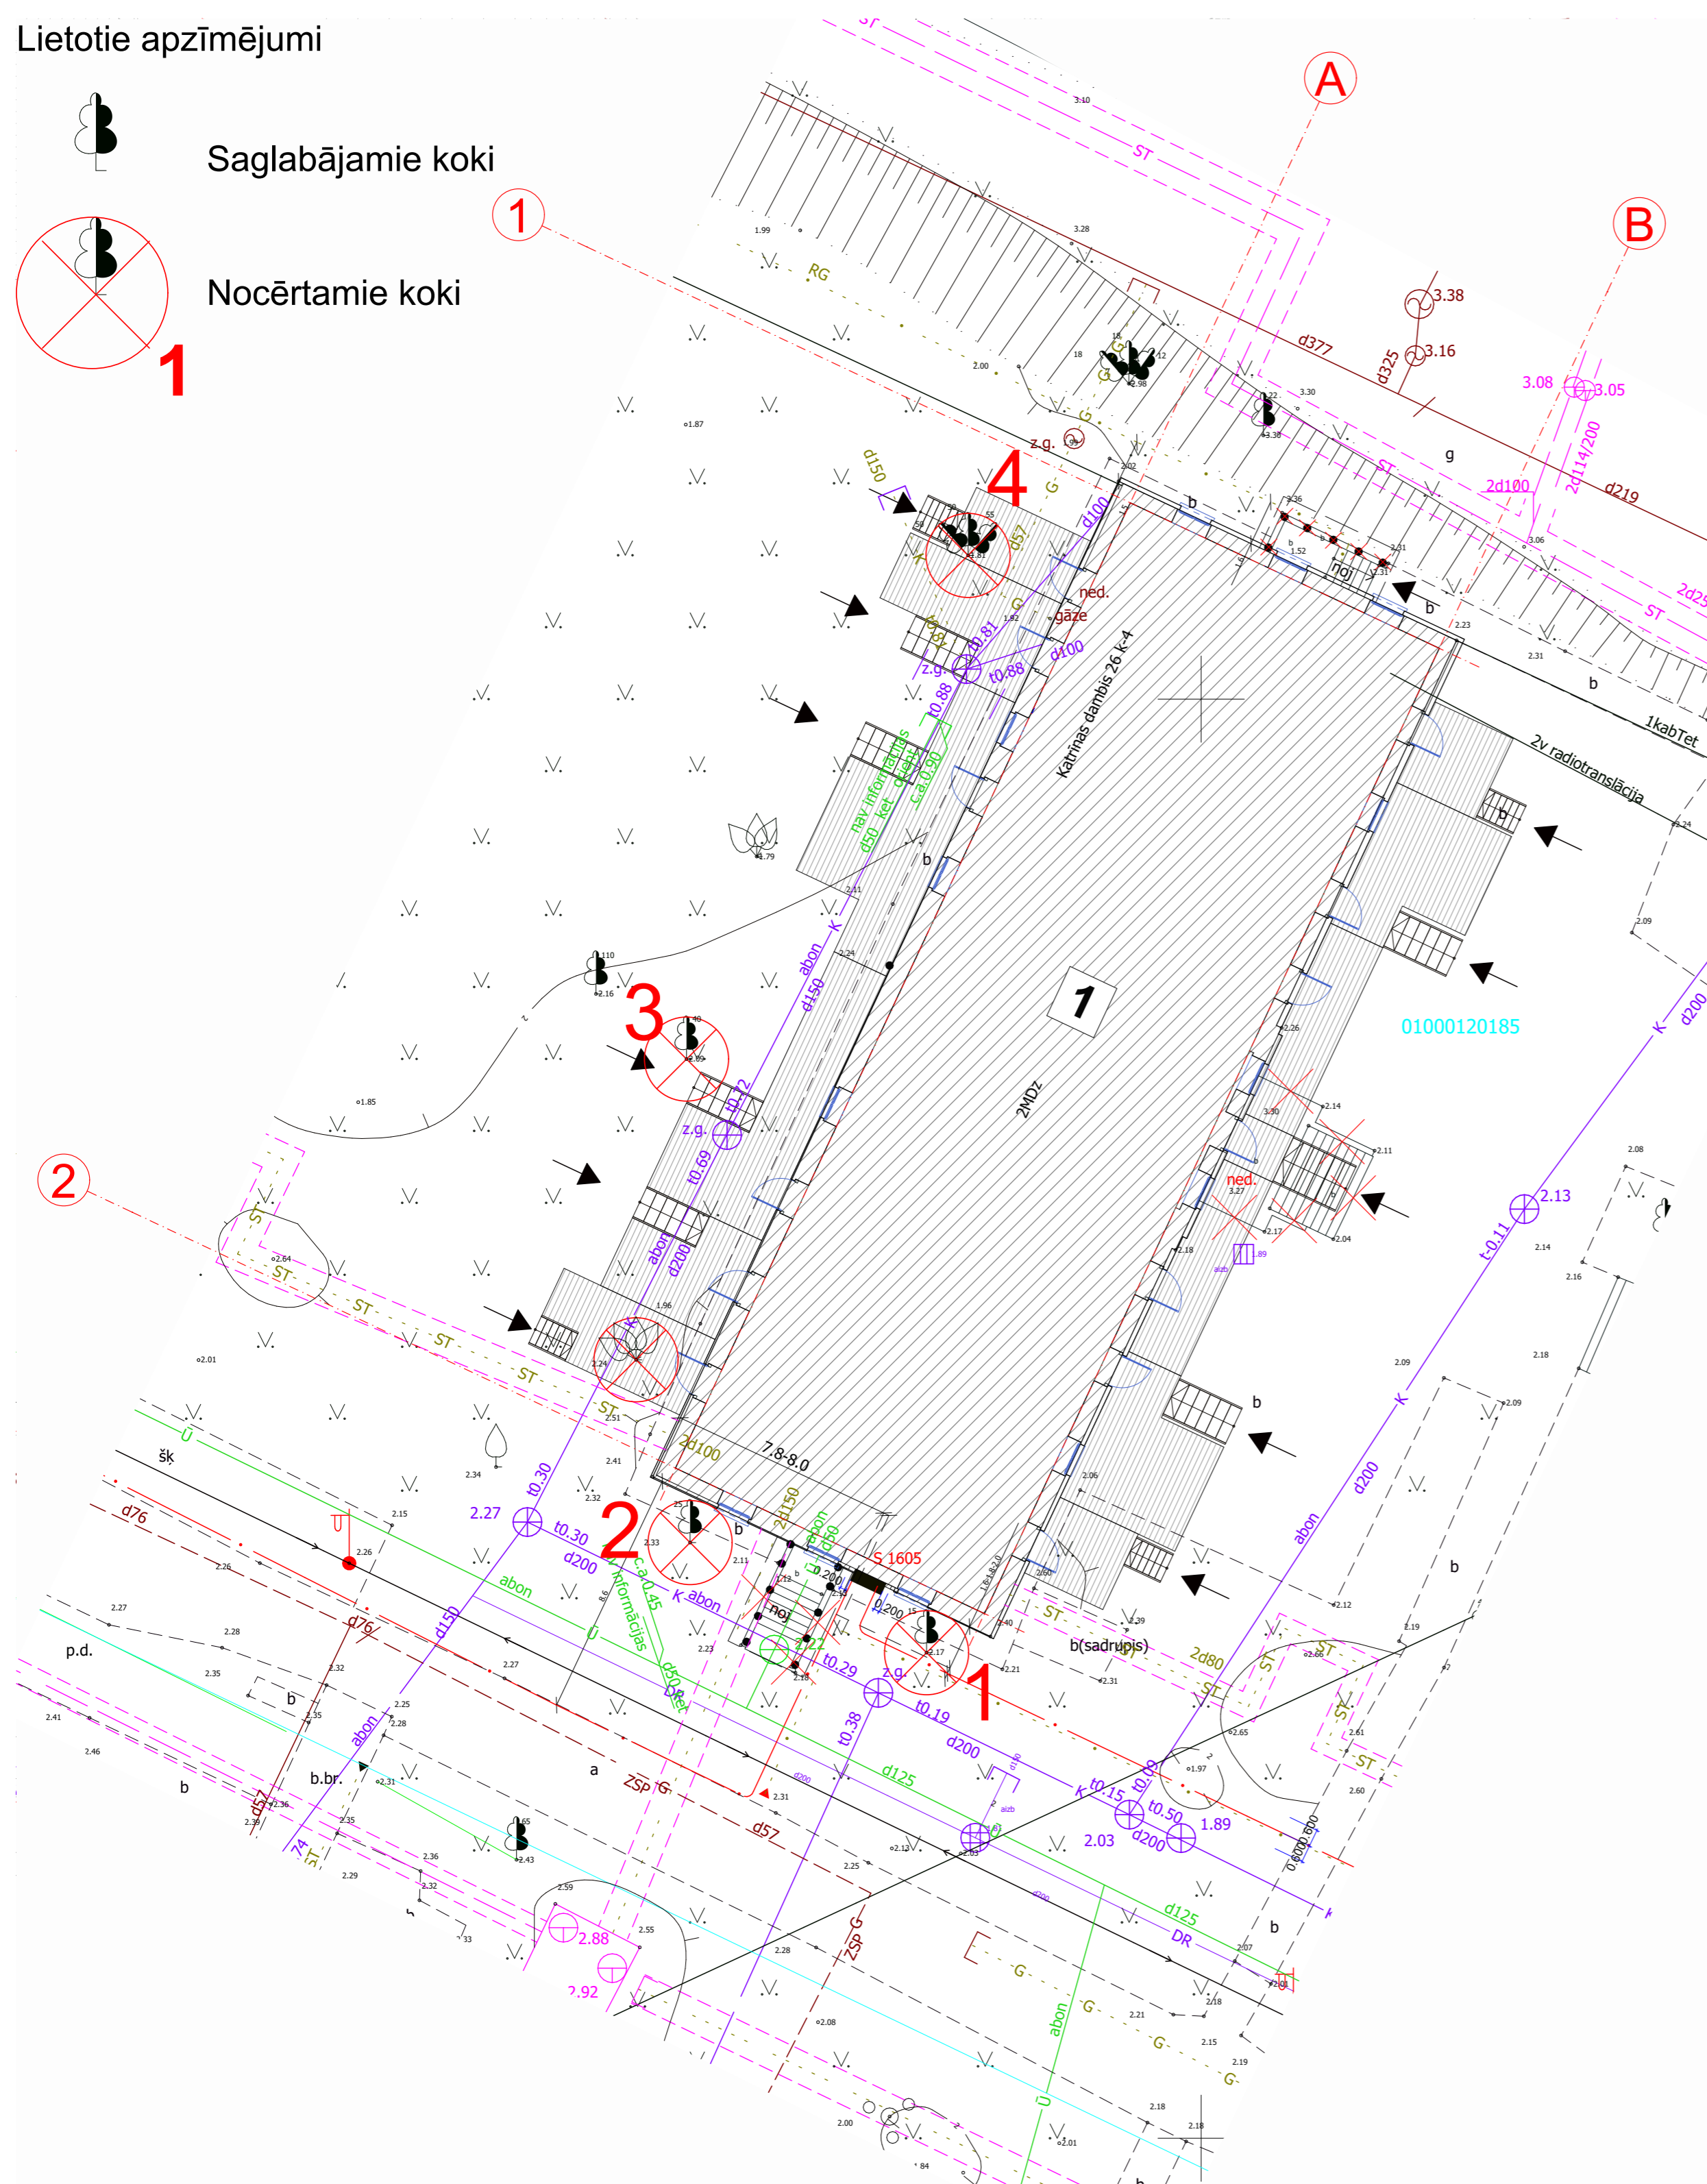

KOKU CIRŠANAS PUBLISKĀ APSPRIEŠANA RĪGĀ, KATRĪNAS DAMBĪ 26 K-2 (KADAŠTRA APZĪMĒJUMS 0100 012 0185), PIE ĒKAS KATRĪNAS DAMBĪ 26 K-4 OBJEKTS

ĒKAS FASĀDES VIENKĀRŠOTĀ PĀRBŪVE

Plānšetē redzamais būvniecības risinājums pēc publiskās apspriešanas beigām tālākajā projektēšanas gaitā var mainīties.

INFORMĀCIJA

Adrese: Katrīnas dambis 26 k-2 (kadastra apzīmējums 0100 012 0185), pie ēkas Katrīnas dambī 26 k-4

Zemesgabala kadastra Nr. un apzīmējums: 0100 012 0185;

Zemesgabala īpašnieks un koku ciršanas ierosinātājs: SIA "Katrīnas dārzi", reģ. Nr. 40203522952 .

PAMATOJUMS

Rīgas valstspilsētas pašvaldības Apstādījumu saglabāšanas komisijas 29.04.2024. sēdes protokols Nr. 18, 1.2.8. §

KOKU CIRŠANAS IEMESLS

Saistībā ar teritorijas sakopšanu un plānoto būvniecību zemesgabalā paredzēts cirst pie ēkas Katrīnas dambī 26 K-4 (kadastra apzīmējums 0100 012 0185) D fasādes augošas 2 ošlapu kļavas \varnothing 25, 34 cm un pie ēkas R fasādes augošu 1 liepu \varnothing 39 cm un 1 trauslo vītolu \varnothing 23/48/50/60 cm.

Saskaņā ar Rīgas domes 07.02.2006. saistošajiem noteikumiem Nr. 38 "Rīgas vēsturiskā centra un tā aizsardzības zonas teritorijas izmantošanas un apbūves noteikumi" grafisko karti "Rīgas vēsturiskā centra detalizētā teritorijas plānotā (atļautā) izmantošana" zemesgabals atrodas jauktas apbūves teritorijā, līdz ar to objekta būvniecība zemesgabalā ir pieļaujama. Saskaņā ar projektu, būvniecības ietvaros paredzēta jaunu koku/krūmu stādīšana, iestādot vairākus kokus un krūmus.

IESPĒJA IZTEIKT VIEDOKĻUS UN PRIEKŠLIKUMUS

Publiskā apspriešana notiek no 13.05.2024. līdz 24.05.2024.

Rakstiskas atsauksmes (aptaujas lapas) lūdzam iesniegt (vai nosūtīt pa pastu) līdz 24.05.2024. šādās vietās: Rīgas valstspilsētas pašvaldības Pilsētas attīstības departamentā Rīgā, Dzirnau ielā 140, atstājot dokumentu skapī pirmā stāva vestibulā vai jebkurā Rīgas Apkaimju iedzīvotāju centrā, Rīgā (bezmaksas informatīvais tālrunis 80000800) (aptaujas lapas ievietot pasta kastē pie ieejas durvīm), vai elektroniski aizpildīt un nosūtīt portālā www.eriga.lv sadaļā "e-pakalpojumi privātpersonām" - "sabiedrības līdzdalība".

Pēc publiskās apspriešanas rezultātu apkopošanas Rīgas valstspilsētas pašvaldības Pilsētas attīstības departaments ziņojumu par publiskās apspriešanas rezultātiem virzīs izskatīšanai Rīgas valstspilsētas pašvaldības Apstādījumu saglabāšanas komisijas sēdē (informatīvais tālrunis 67181477, e-pasts: pad@riga.lv <<mailto:pad@riga.lv>>).

IEPAZĪTIES AR MATERIĀLIEM PAR PLĀNOTO KOKU CIRŠANU IESPĒJAMS:

1. Rīgas valstspilsētas pašvaldības Pilsētas attīstības departamenta portālā www.rdpad.lv;
2. Rīgas valstspilsētas pašvaldības portālā www.eriga.lv <<http://www.eriga.lv>>;
3. Rīgas Apkaimju iedzīvotāju centrā Rīgā, Brīvības ielā 49/53;
4. pie koku ciršanas ierosinātāja, Rīgā, Stabu ielā 29-22, kontaktpersona: Nils Dobrājs, tālr. 2667549.