
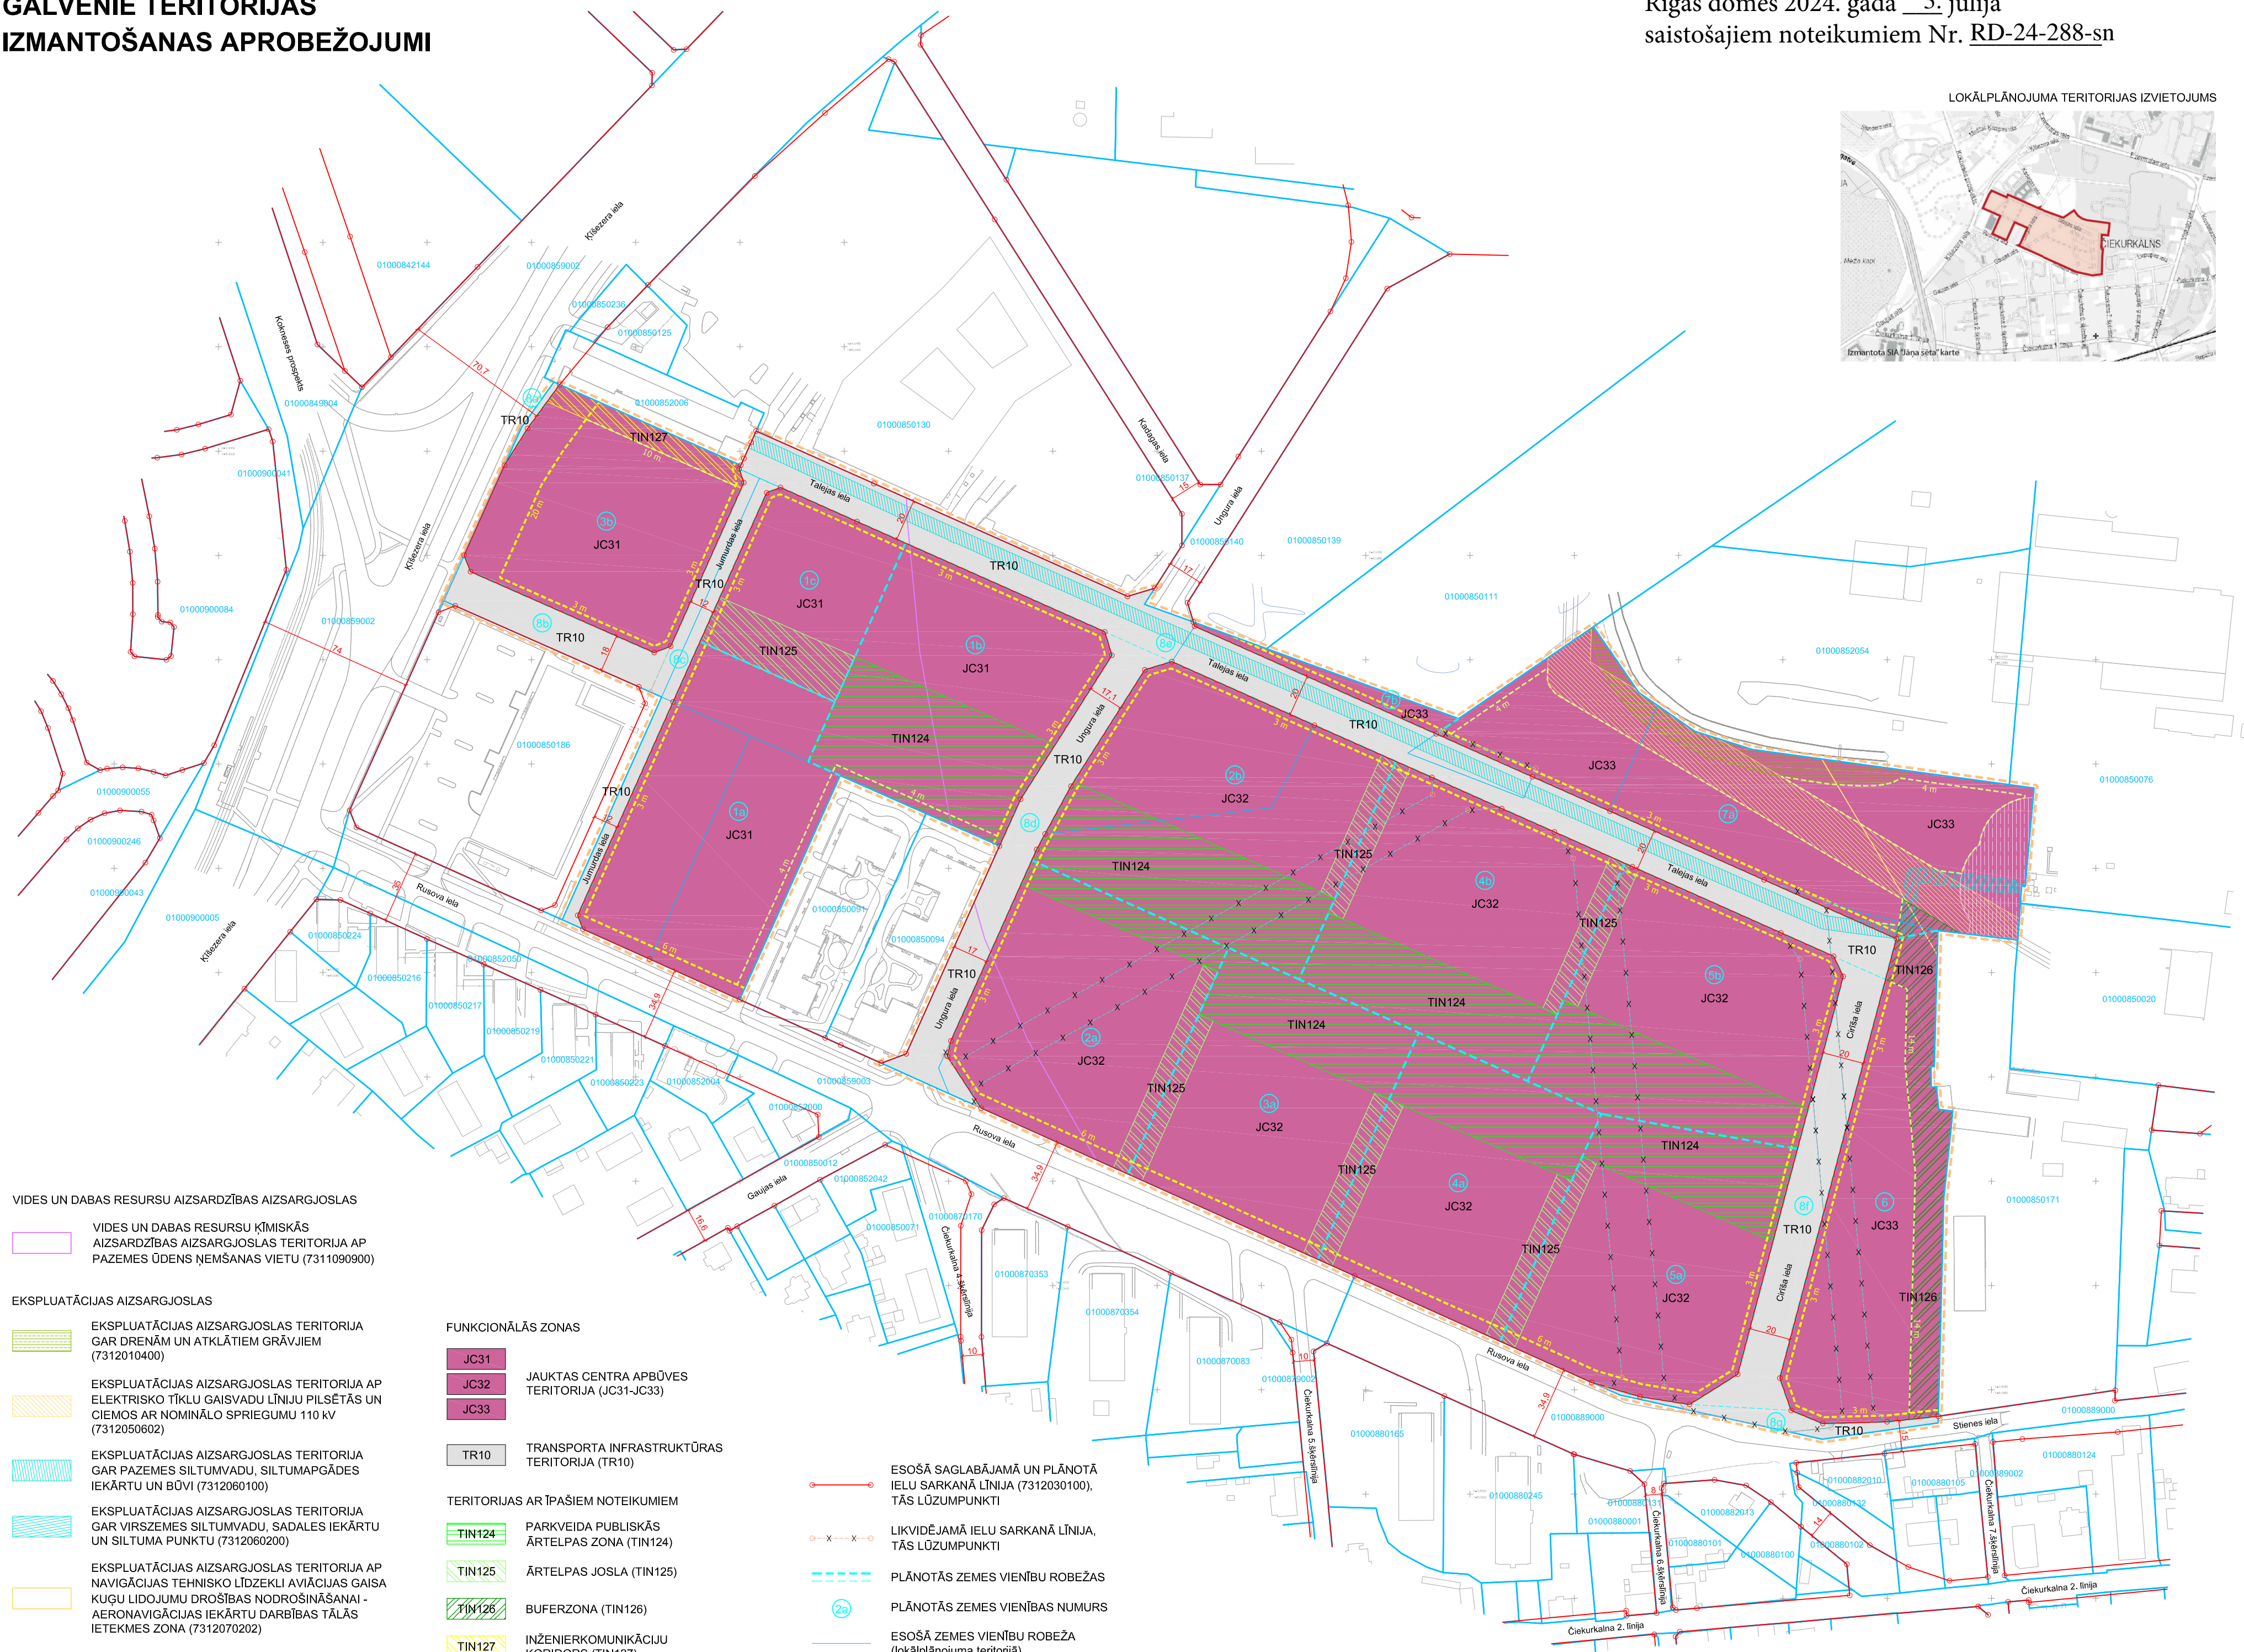


TERITORIJAS FUNKCIONĀLAIS ZONĒJUMS UN GALVENIE TERITORIJAS IZMANTOŠANAS APROBEŽOJUMI

2. pielikums
Rīgas domes 2024. gada 3. jūlija
saistošajiem noteikumiem Nr. RD-24-288-sn

LOKĀLPLĀNOJUMA TERITORIJAS IZVIETOJUMS

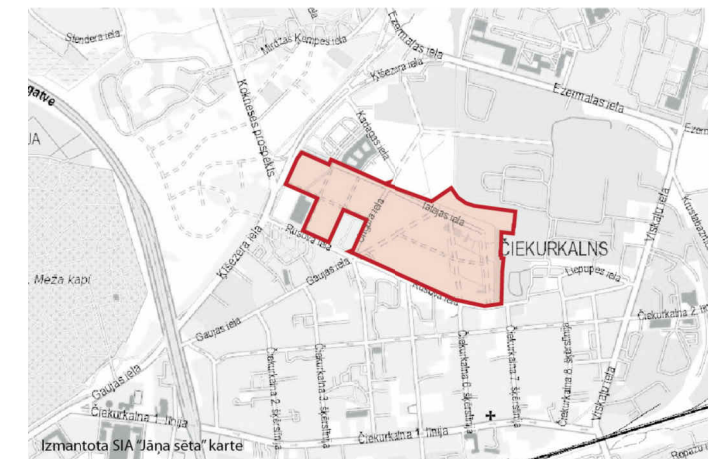

VIDES UN DABAS RESURSU AIZSARDZĪBAS AIZSARGJOSLAS

VIDES UN DABAS RESURSU ĶĪMISKĀS AIZSARDZĪBAS AIZSARGJOSLAS TERITORIJA AP PAZEMES ŪDENS NEMŠANAS VIETU (7311090900)

EKSPLUATĀCIJAS AIZSARGJOSLAS

- EKSPLUATĀCIJAS AIZSARGJOSLAS TERITORIJA GAR DRENĀM UN ATKLĀTIEM GRĀVJIEM (7312010400)
- EKSPLUATĀCIJAS AIZSARGJOSLAS TERITORIJA AP ELEKTRISKO TĪKLU GAISVADU LĪNIJU PILSĒTĀS UN CIEMOS AR NOMINĀLO SPRIEGUMU 110 kV (7312050602)
- EKSPLUATĀCIJAS AIZSARGJOSLAS TERITORIJA GAR PAZEMES SILTUMVADU, SILTUMAPGĀDES IEKĀRTU UN BŪVI (7312060100)
- EKSPLUATĀCIJAS AIZSARGJOSLAS TERITORIJA GAR VIRSZEMES SILTUMVADU, SADALES IEKĀRTU UN SILTUMA PUNKTU (7312060200)
- EKSPLUATĀCIJAS AIZSARGJOSLAS TERITORIJA AP NAVIGĀCIJAS TEHNISKO LĪDZEKLI AVIĀCIJAS GAISA KUGU LIDOJUMU DROŠĪBAS NODROŠINĀŠANAI - AERONAVIGĀCIJAS IEKĀRTU DARBĪBAS TĀLĀS IETEKMES ZONA (7312070202)

DROŠĪBAS AIZSARGJOSLAS

DROŠĪBAS AIZSARGJOSLAS TERITORIJA GAR VIRSZEMES SILTUMVADU, KURA DIAMETRS IR 400 MM UN LIELĀKS (7312060300)

FUNKCIONĀLĀS ZONAS

- JAUKTAS CENTRA APBŪVES TERITORIJA (JC31-JC33)
- TRANSPORTA INFRASTRUKTŪRAS TERITORIJA (TR10)
- TERITORIJAS AR ĪPAŠIEM NOTEIKUMIEM
- PARKVEIDA PUBLISKĀS ĀRTELPAS ZONA (TIN124)
- ĀRTELPAS JOSLA (TIN125)
- BUFERZONA (TIN126)
- INŽENIERKOMUNIKĀCIJU KORIDORS (TIN127)

- BŪVLAIDE
- APBŪVES LĪNIJA

- ESOŠĀS SAGLABĀJAMĀ UN PLĀNOTĀ IELU SARKANĀ LĪNIJA (7312030100), TĀS LŪZUMPUNKTI
- LIKVIDĒJAMĀ IELU SARKANĀ LĪNIJA, TĀS LŪZUMPUNKTI
- PLĀNOTĀS ZEMES VIENĪBU ROBEŽAS
- PLĀNOTĀS ZEMES VIENĪBAS NUMURS
- ESOŠĀS ZEMES VIENĪBU ROBEŽA (lokālplānojuma teritorijā)
- ESOŠĀS ZEMES VIENĪBU ROBEŽA (ārpus lokālplānojuma teritorijas)
- LOKĀLPLĀNOJUMA TERITORIJAS ROBEŽA

Topogrāfijas dati.
1. Plāns sagatavots uz SIA "Rīgas mēriņeks" 04.03.2022. izstrādātā un Rīgas domes Ģeomātikas pārvaldes 12.11.2021. izsniegtā inženiertopogrāfiskā plāna ar mēroga noteikumu 1:500.
2. LKS-92 TM koordinātu sistēma.
3. Mēroga koeficients 0.999601.
4. Latvijas normāto augstumu sistēma (LAS-2000.5).
Kartē izmantoti nekustamā īpašuma valsts kadastra informācijas sistēmas dati, 2022. gads.



PASŪTĪTĀJS:	VASTINT SIA "Vastint Latvia" Reģ.Nr.40002647511, Mārupu iela 4, Mārupes, Mārupes novads, LV-2167, tālr.: 67350055, e-pasts: info.latvia@vastint.eu, www.vastint.eu	AMATS	VĀRDS, UZVĀRDS	OBJEKTS:	TERITORIJAS STARP RUSOVA IELU, KĪŠEZERA IELU, TALEJAS IELU UN CIRIŠA IELU LOKĀLPLĀNOJUMS kā Rīgas teritorijas plānojuma 2006.-2018. gadam grozījumu izstrāde
IZSTRĀDĀTĀJS:	g93 SIA "Grupa93" Reģ.Nr.50103129191, Torņa iela 4, IIC-202, Rīga, LV-1050, tālr.: 27373539, e-pasts: info@g93.lv, www.g93.lv	PROJEKTA VADĪTĀJA	SARMĒTE LESIŅA	RASEJUMS:	TERITORIJAS FUNKCIONĀLAIS ZONĒJUMS UN GALVENIE TERITORIJAS IZMANTOŠANAS APROBEŽOJUMI
		KARTOGRĀFS	RONALDS KRŪMIŅŠ	DATUMS	16.01.2024.
				MĒROGS	1 : 2000
				LAPAS NUMURS:	3
				KOPEJAIS LAPU SKAITS:	...