

KOKU CIRŠANAS PUBLISKĀ APSPRIEŠANA

RĪGĀ, BRAILA IELAS TERITORIJĀ (KADAISTRA APZĪMĒJUMI 0100 092 0045; 0100 092 0512; 0100 092 2217) UN RĪGĀ, BRAILA IELĀ 5 (KADAISTRA APZĪMĒJUMS 0100 092 0503)




OBJEKTS
Braila iela posmā no Juglas krastmalas līdz Juglas ielai
Plānsetē redzamais būvniecības risinājums pēc publiskās apspriešanas beigām tālākajā projektēšanas gaitā var mainīties.

INFORMĀCIJA
Adrese: Rīga, Braila iela 5;
Zemesgabala kadastra apzīmējums: 0100 092 0503;
Zemesgabala īpašnieks: Rīgas valstspilsētas pašvaldība
Koku ciršanas ierosinātājs: Rīgas valstspilsētas pašvaldība (Ārtpētas un mobilitātes departaments);
Adrese: Braila ielas teritorijā;
Zemesgabala kadastra apzīmējumi: 0100 092 0045; 0100 092 0512; 0100 092 2217;
Zemesgabala īpašnieks: Rīgas valstspilsētas pašvaldība
Koku ciršanas ierosinātājs: Rīgas valstspilsētas pašvaldība (Ārtpētas un mobilitātes departaments);

PAMATOJUMS
Rīgas valstspilsētas pašvaldības Pilsētas attīstības departamenta 26.02.2026. lēmums NrDA-26-5402-nd.

KOKU CIRŠANAS IEMESLS
Pašreizējā situācijā Braila ielai ir mainīga un divvirzienu kustībai nepietiekama platuma brauktuve bez centralizētas nokrišņu atvades sistēmas un sakārtotas, vārdzīgiem iedzīvotājiem piemērotas gājēju infrastruktūras. Ielā ir izbūvēti atsevišķi gājēju ietvju posmi un izbūvētas improvizētas gājēju pārejas bez atbilstoša aprīkojuma un apgaismojuma, kas nenodrošina pietiekamu gājēju drošības līmeni. Tur kārt esošie ietvju posmi izbūvēti piekļaujoties koku stumbriem, kā rezultātā esošās koku saknes ir izcilājušas ietvju seguma posmus. Tā rezultātā atsevišķos gadalaikos ērta un droša gājēju un transporta kustība ir apgrūtināta. Ietvju posmos nav izbūvēti atbilstoši vides pieejamības risinājumi, visās vietās nav ievēroti ietvju minimāli nepieciešamie standarta platumi, daudzviet fiksētas ietvju deformācijas, kuras rada esošo koku saknes.
Būvprojekta ietvaros plānots koku ciršanas iemesls ir esošās ielas ietvju un brauktuves pārbūve un paplašināšana, ceļa klātnes pastiprināšana, kā arī esošo ietvju posmu pārbūve un paplašināšana atbilstoši vides pieejamības prasībām. Saksmes drošības un ērtības nodrošināšanai paredzēta lietus ūdens kanalizācijas sistēmas izbūve un ielu apgaismojuma sistēmas pārbūve. Minētās būves daudzviet nav savietojamas ar esošo koku sakņu sistēmām.
Rīgā, Braila ielas teritorijā (kadastra apzīmējums 0100 092 0045) paredzēts cirst 1 vītulu ø 78 cm, 3 liepas ø 47, 71, 23 cm, 1 apsi ø 17 cm (ceļa caurmērs 20 cm), 7 kļavas ø 75, 37, 52, 39, 51, 46, 50 cm.
Rīgā, Braila ielas teritorijā (kadastra apzīmējums 0100 092 0512) paredzēts cirst 1 liepu ø 68 cm.
Rīgā, Braila ielas teritorijā (kadastra apzīmējums 0100 092 2217) paredzēts cirst 5 kļavas ø 68, 69, 24, 30/37, 42 cm, 43 liepas ø 38, 46, 34, 38, 42, 42, 45, 36, 36, 44, 34, 48, 31, 33, 52, 33, 43, 46, 37, 47, 40, 46, 34, 27, 32, 31, 35, 41, 48, 36, 39, 33, 38, 28, 32, 33, 33, 46, 30, 24, 44, 37, 38 cm.
Rīgā, Braila ielā 5 (kadastra apzīmējums 0100 092 0503) paredzēts cirst 1 liepu ø 42 cm.
Saskaņā ar Rīgas teritorijas plānojuma (apstiprināts ar Rīgas domes 15.12.2021. saistošajiem noteikumiem Nr. 103 "Rīgas teritorijas izmantošanas un apbūves saistošie noteikumi") Teritorijas izmantošanas un apbūves noteikumu grafisko karti "Funkcionālais zonējums" minētajā zemesgabalā teritorijas plānotā (atļautā) izmantošana ir Transporta infrastruktūras teritorijā, līdz ar to objekta būvniecība zemesgabalā ir pieļaujama.
Vietas, kur nav inženierkomunikāciju, atjaunoti esošo koku rindas stādījumi ar zemāku un šaurāku vainaga diametra kokiem. Kopā paredzot iestādīt 18 gab. jaunus kokus.

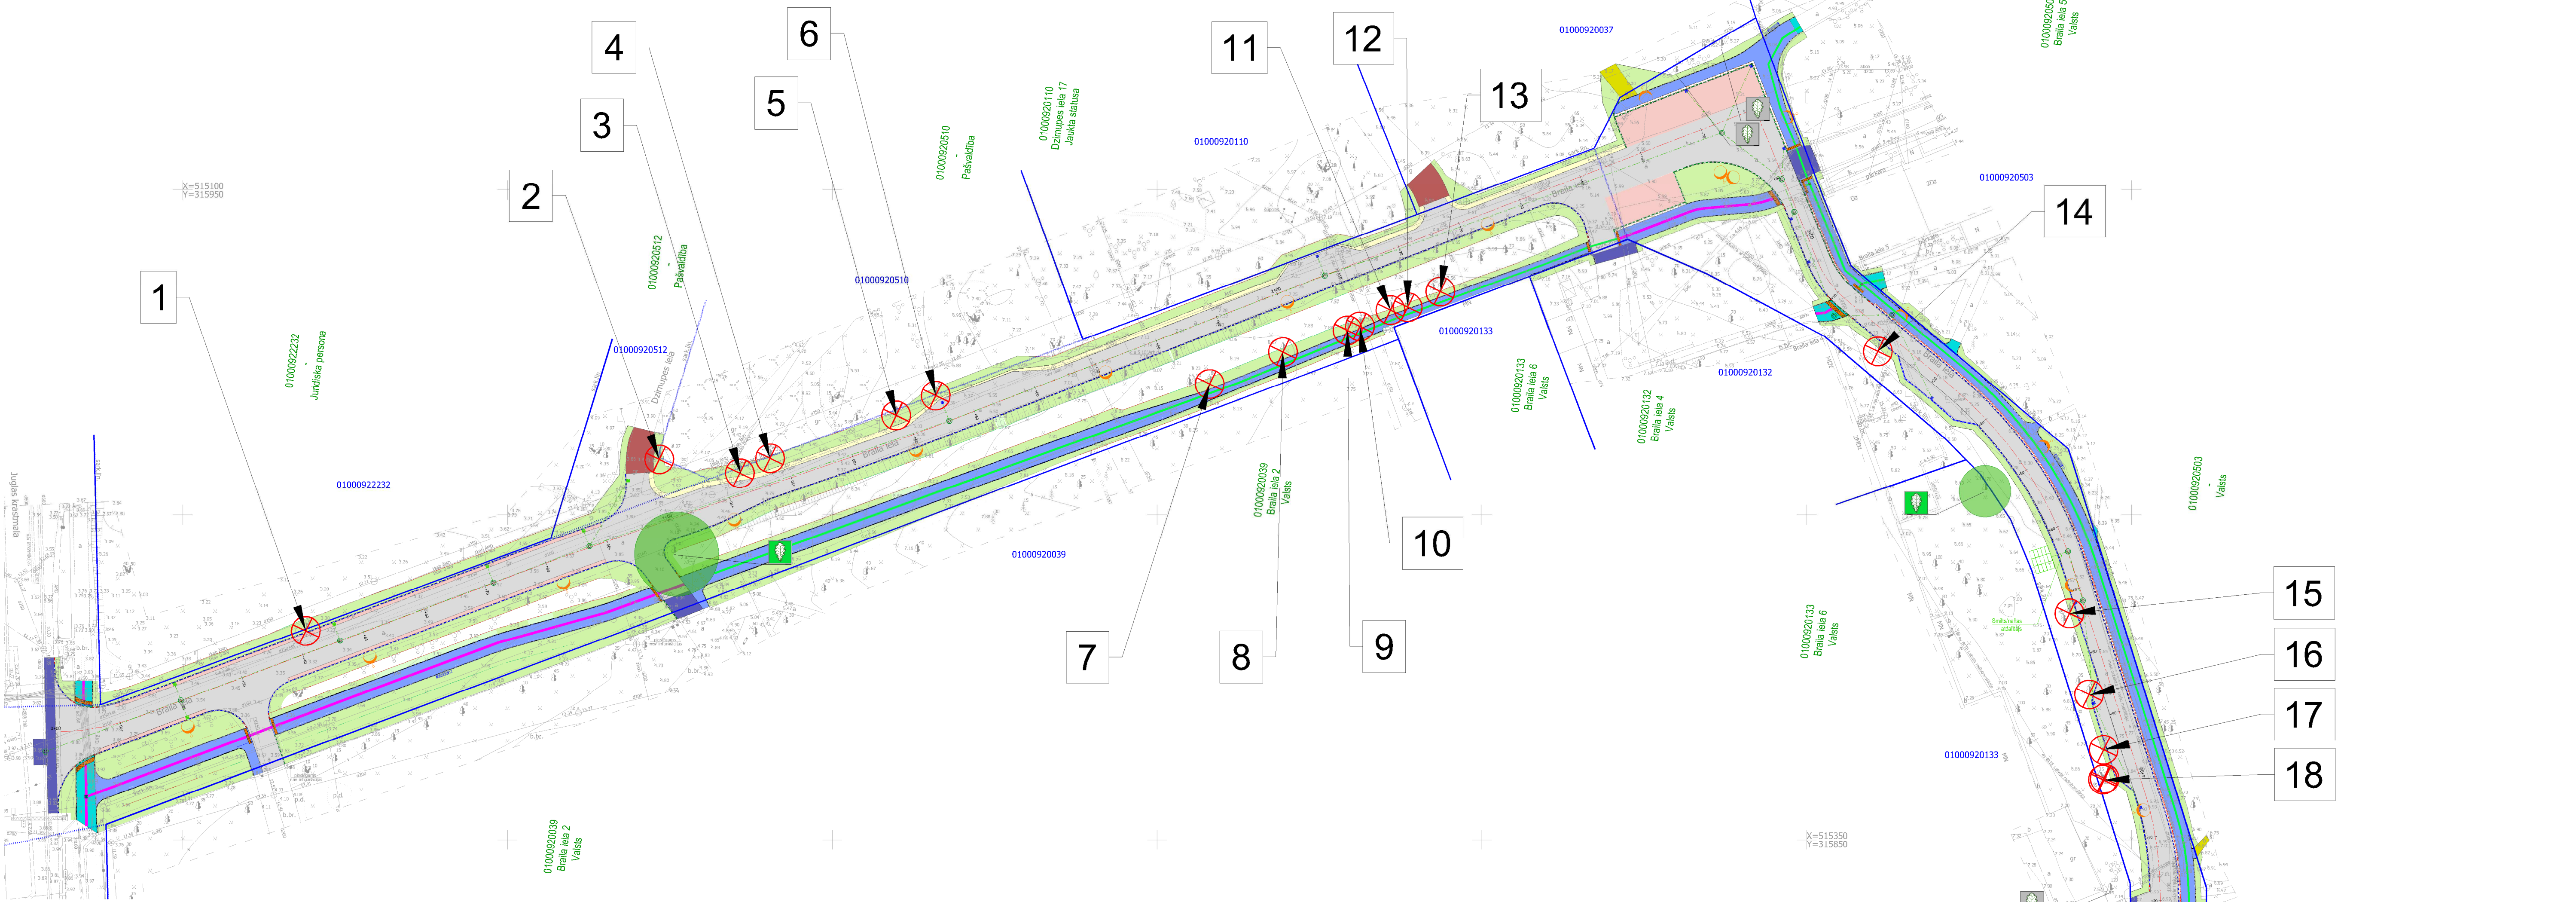

IESPĒJĀ IZTEIKT VIEDOKĻUS UN PRIEKŠLIKUMUS
Publiskā apspriešana notiek no 10.03.2026. līdz 23.03.2026.
Rakstiskas atsauksmes (aptaujas lapas) lūdzam iesniegt (vai nosūtīt pa pastu) līdz 22.12.2025. šādās vietās: Rīgas valstspilsētas pašvaldības Pilsētas attīstības departamentā Rīgā, Dzirnau ielā 140 (aptaujas lapas ievietot pasta kastē pie ieejas durvīm) vai jebkurā Rīgas Apkaimju iedzīvotāju centrā, Rīgā (bezmaksas informatīvais tālrunis 80008000) (aptaujas lapas ievietot pasta kastē pie ieejas durvīm), vai elektroniski aizpildīt un nosūtīt portālā www.enga.lv sadaļā "e-pakalpojumi privātpersonām" - "sabiedrības līdzdalība".
Pēc publiskās apspriešanas rezultātu apkopošanas Rīgas valstspilsētas pašvaldības Pilsētas attīstības departaments sagatavos ziņojumu par publiskās apspriešanas rezultātiem, izvērtēs publiskās apspriešanas rezultātus kontekstā ar pārējo administratīvajā lietā esošo informāciju un pieņems lēmumu par koku ciršanu vai par atteikumu atļaut cirst kokus (informatīvais tālrunis 67181477, e-pasts: pad@riga.lv).

- IEPAZĪTES AR MATERIĀLIEM PAR PLĀNOTO KOKU CIRŠANU IESPĒJAMS:**
- Rīgas valstspilsētas pašvaldības Pilsētas attīstības departamenta portālā www.rdpad.lv;
 - Rīgas valstspilsētas pašvaldības portālā www.enga.lv;
 - Rīgas Apkaimju iedzīvotāju centrā Rīgā, Brīvības ielā 49/53;
 - pie koku ciršanas ierosinātāja pilnvarotās personas, Rīgā, Ūdens iela 12 - 117, kontaktpersona: Jānis Staltmanis, tālr. +371 27877538.

Ar ziņojumiem par publisko apspriešanu rezultātiem un ar informāciju par pieņemtajiem lēmumiem iespējams iepazīties Rīgas valstspilsētas pašvaldības Pilsētas attīstības departamenta mājas lapā www.rdpad.lv.

