



Paziņojums par publisko apspriešanu būvniecības iecerei "Telpu pārplānošana ar lietošanas veida maiņu Purvciema ielā 48-75, Rīgā" kadastra apzīmējums 01000712296001075

Telpu grupas 075 plāns
M 1:25

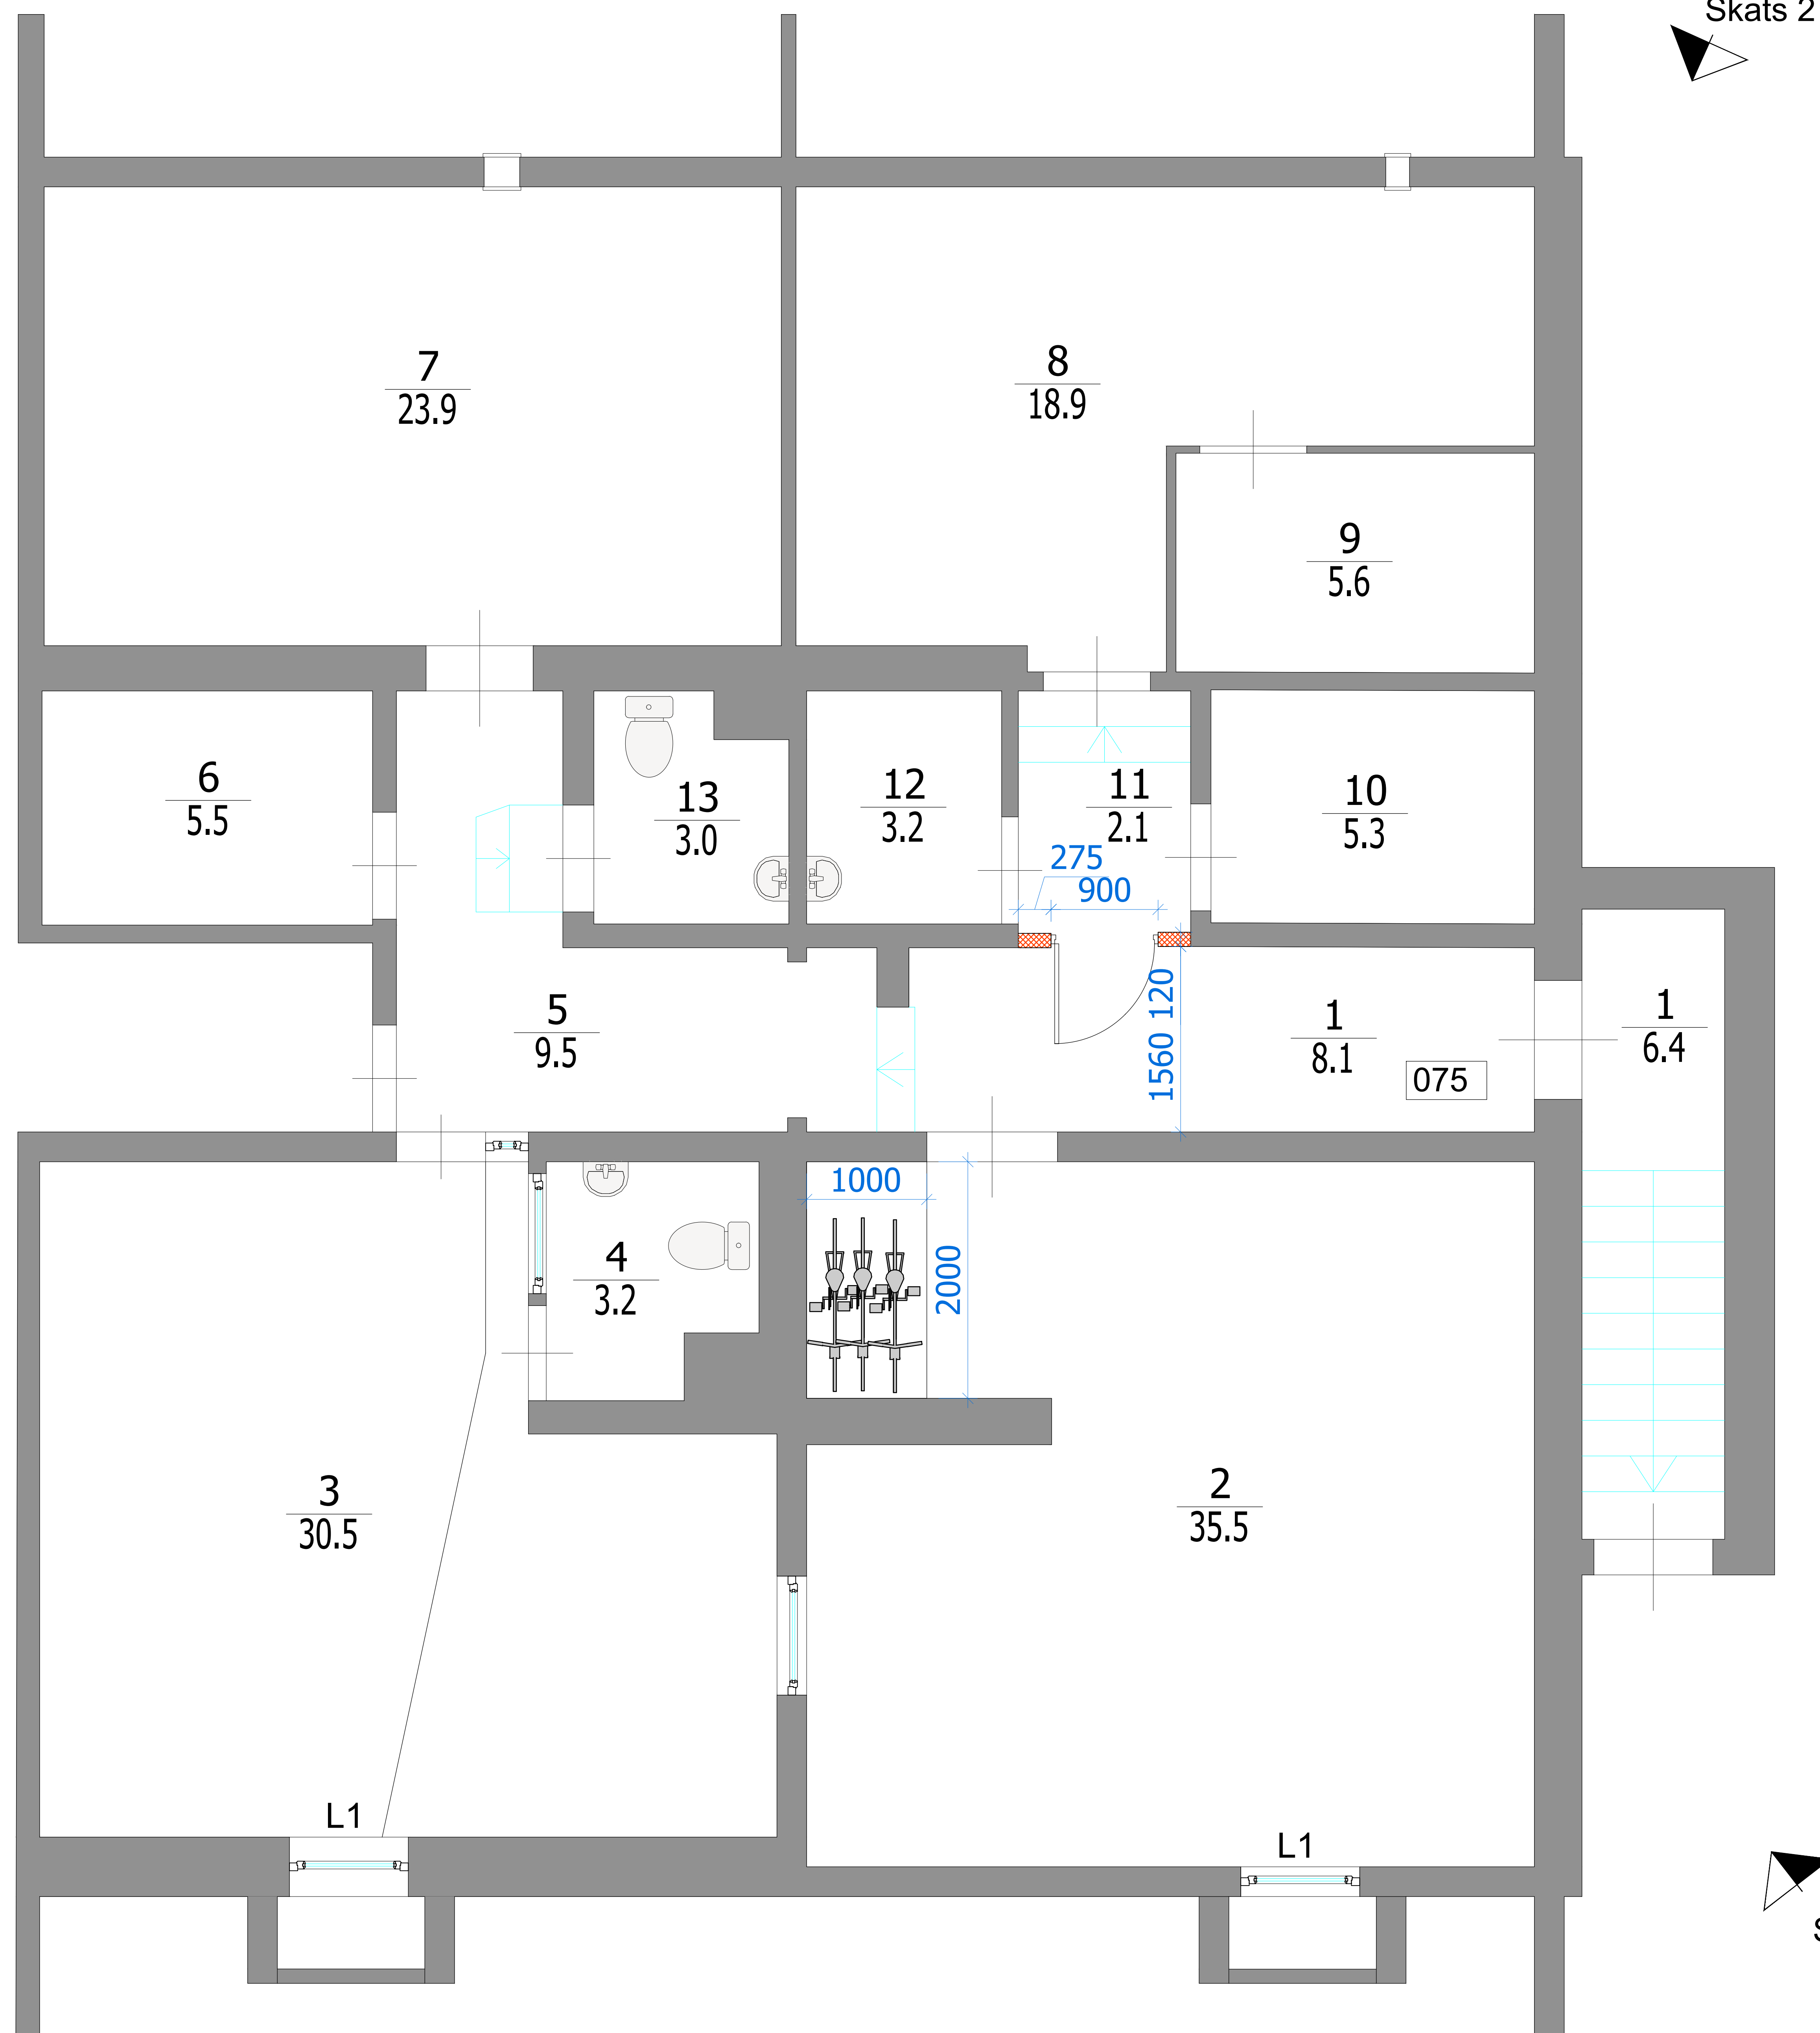

Novietnes shēma

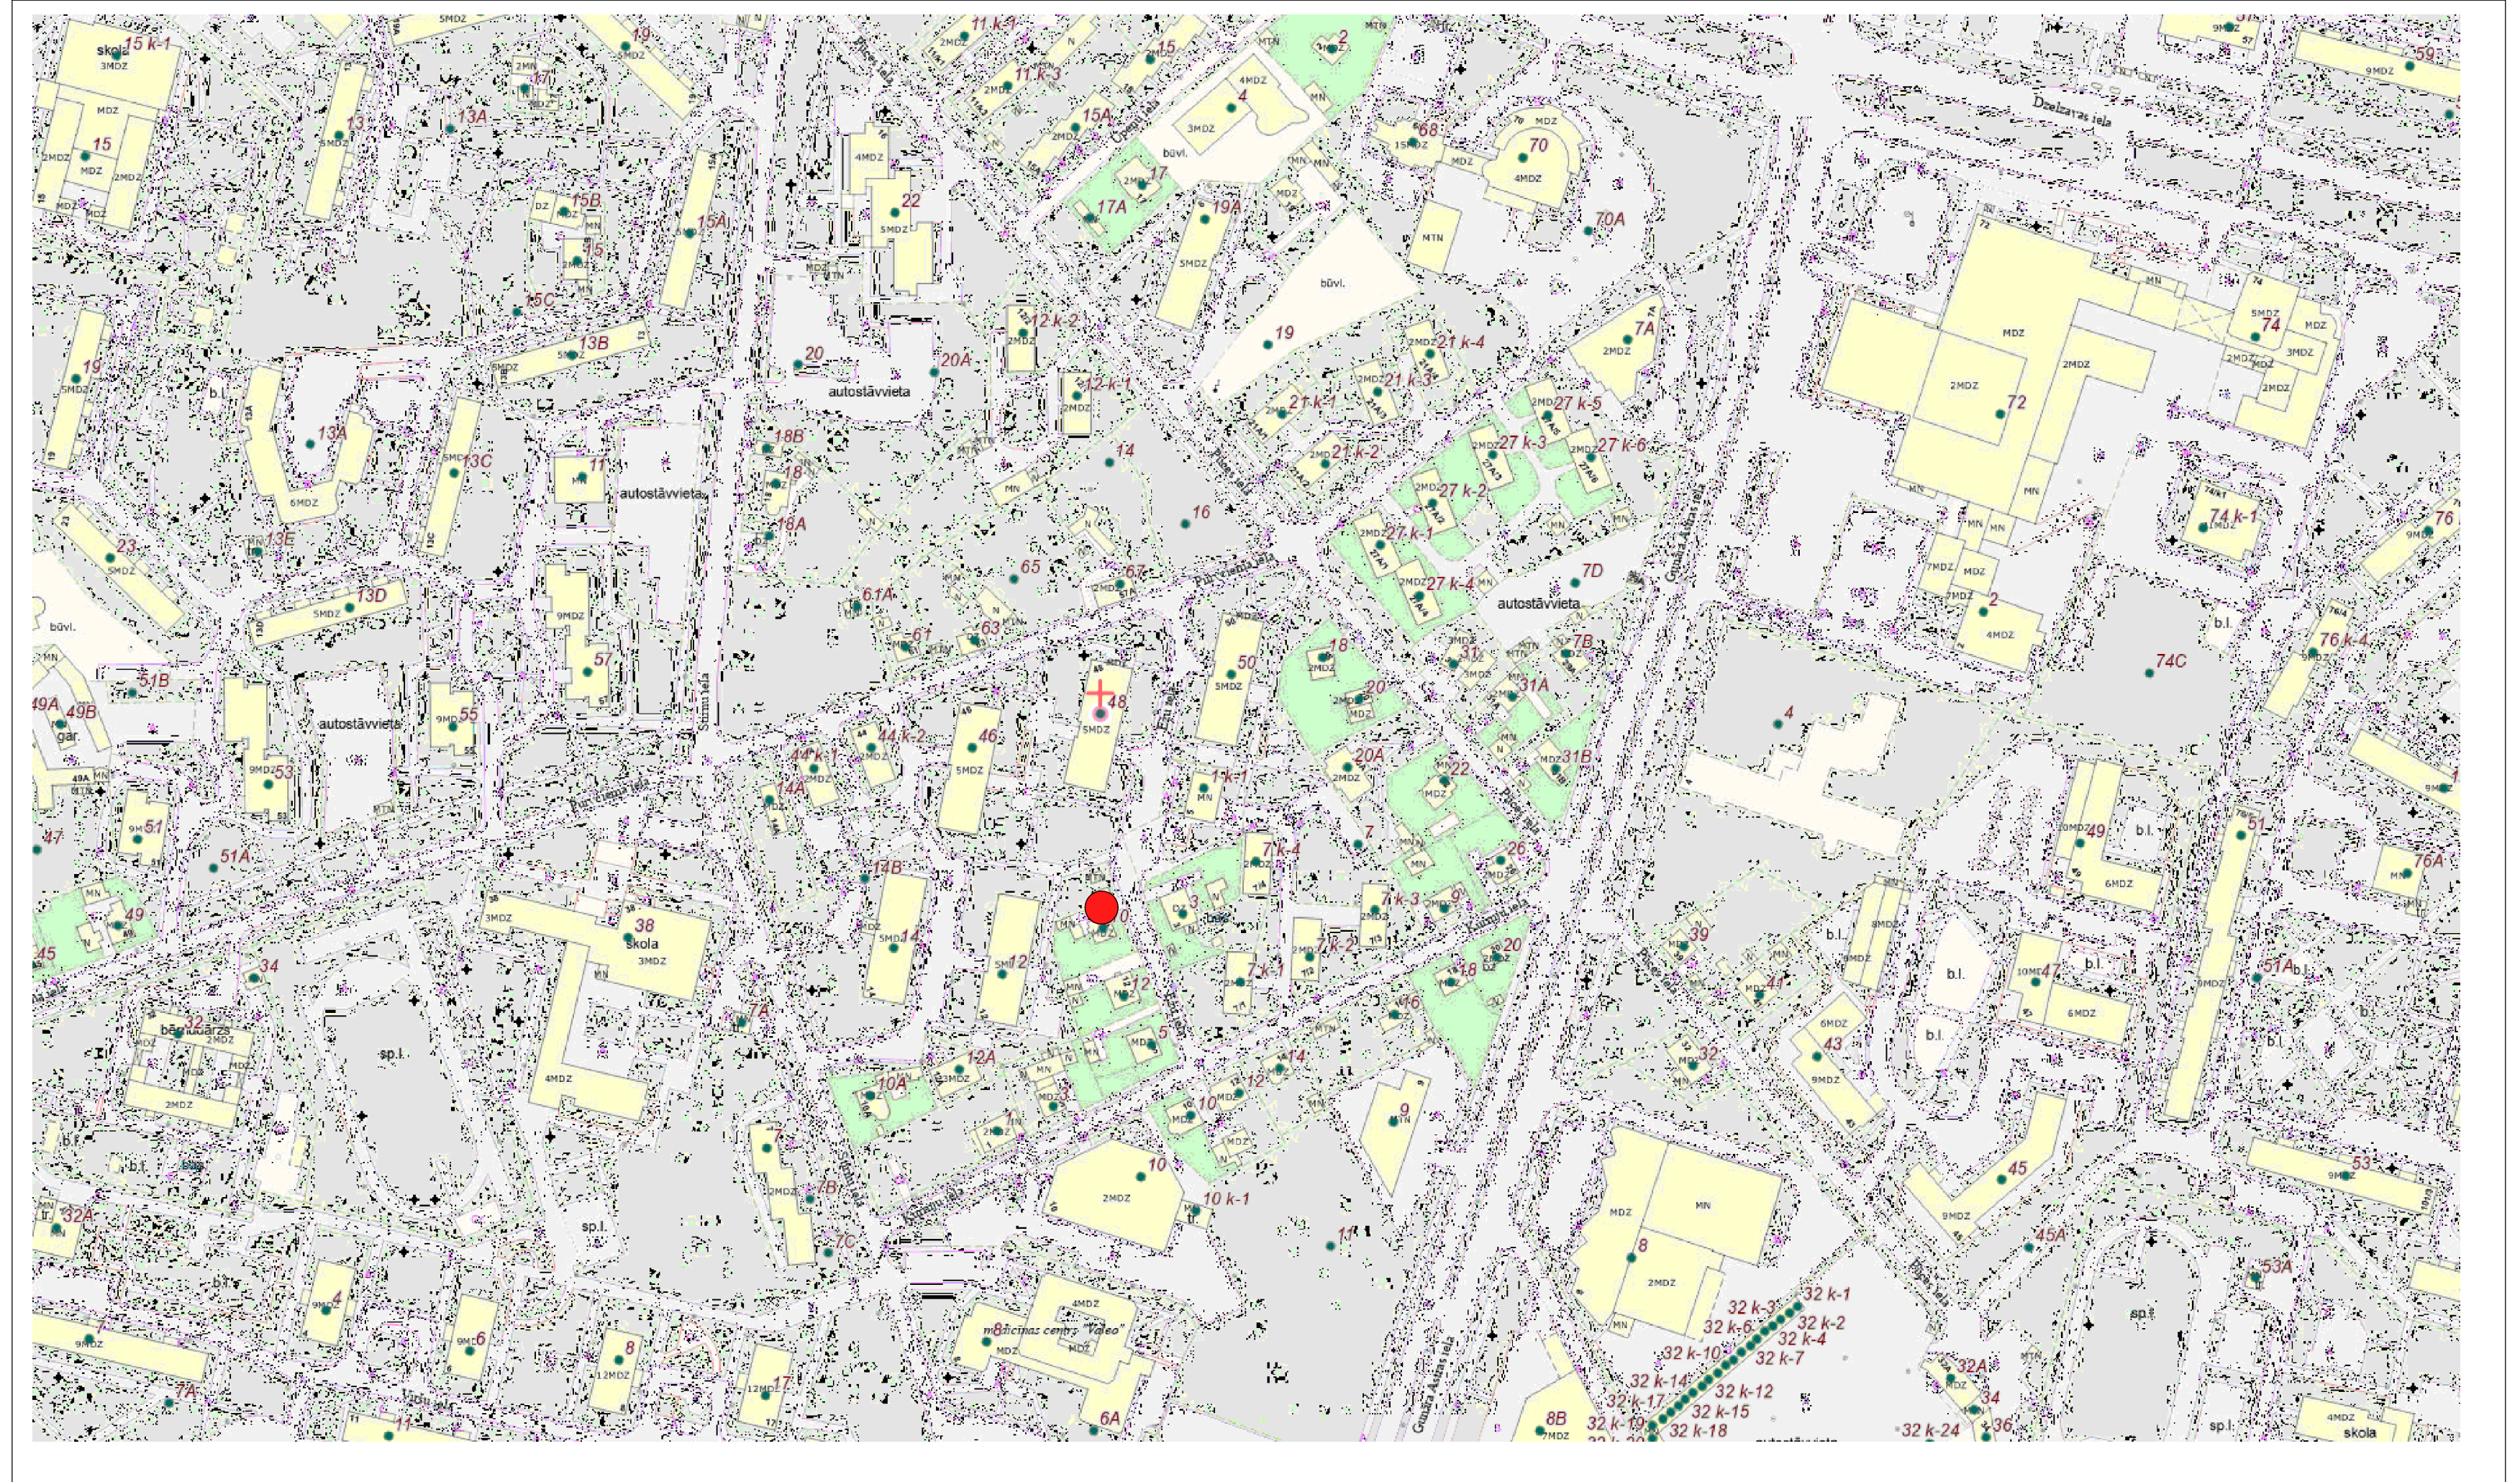

No šī gada 6.jūlija līdz 5.augustam notiek būvniecības ieceres publiskā apspriešana.

Atbilstoši Rīgas teritorijas plānojumam telpu grupa atrodas ēkā, kuras zemes gabals atrodas Jauktas centra apbūves teritorijā (JC2). Paskaidrojuma raksts paredz telpu pārplānošanu ar lietošanas veida maiņu. Telpās paredzēts ierīkot aprūpes un uzturēšanās telpas kaķiem.

Esošās telpas atrodas Purvciema ielas daudzstāvu daudzdzīvokļu 48. nama pagrabā, telpu grupa 075. Telpām ir atsevišķa ieeja no ārpuses, no Purvciema ielas puses. Telpu grupa lietota arī iepriekš, līdz ar to piekļuve nodrošināta pa esošo gājēju ietvi. Būvniecības iecere paredz veikt telpu grupas nelielu pārplānošanu un lietošanas veida maiņu Dzīvnieku aizsardzības biedrības "9Dzīvības" kaķu patversmes izveidei. Telpās paredzēts izveidot kaķu aprūpes un uzturēšanās centru, kurā atrodas vetārsta kabinets, dzīvnieku karantīnas, dzīvnieku uzturēšanās u.c. telpas, kuras nepieciešamas konkrētajai funkcijai. Patvertnē uzņemtos kaķus paredzēts izmeklēt, pēc nepieciešamības ieviejojot tos karantīnas telpās, kā arī nodrošināt tiem uzturēšanās telpas atbilstoši normatīvo aktu un labas prakses nosacījumiem. Apmeklētāji pēc nepieciešamības var īslaicīgi novietot velosipēdus iekšējās telpās tam speciāli paredzētās vietās.

Ar informāciju, vizualizācijām un aprakstu iespējams iepazīties:

- Rīgas valstspilsētas pašvaldības portālā www.riga.lv sadaļā *Sabiedrības līdzdalība*;
- Rīgas domes Pilsētas attīstības departamenta mājaslapā www.rdpad.lv sadaļā *Sabiedrības līdzdalība*;
- Būvniecības ieceres teritorijā Purvciema ielā 48 (būvtafēle);
- Rīgas domes Pilsētas attīstības departamenta telpās Rīgā, Dzirnau ielā 140, departamenta daba laika ievaros (1.stāva vestibilā novietota planšete);

Būvniecības ieceres prezentācijas pasākuma norises vieta un laiks:

Norises vieta pagalmā pie ieejas Purvciema iela 48-75 telpās, Rīgā, 2026. gada 15.jūlijā, plkst. 16:00

Publiskās apspriešanas laikā no 6.jūlija līdz 5.augustam atsauksmes un viedokli iespējams iesniegt:


- elektroniski aptaujas anketas aizpildāmas un nosūtāmas portālā www.eriga.lv sadaļā *Sabiedrības līdzdalība*;
- sūtot pa pastu Rīgas domes Pilsētas attīstības departamentam Dzirnau ielā 140, Rīgā;
- aizpildot aptaujas anketu un iesniedzot to Rīgas domes Pilsētas attīstības departamenta telpās Rīgā, Dzirnau ielā 140, aizpildīto anketu iemetot iesniegumiem paredzētajā pasta kastē;

Skats 1 klātienē Rīgas Apkaimju iedzīvotāju centra Klientu atbalsta un metodikas pārvaldes Klientu apkalpošanas nodaļas punktos Brīvības ielā 49/53, Daugavpils ielā 31, Eduarda Smilģa ielā 46, Slokas ielā 161 k-2, Rīgā. Informācija par Klientu apkalpošanas nodaļas punktu darba laikiem pieejama šeit: <https://www.riga.lv/lv/strukturvieniba/rigas-apkaimju-iedzivotaju-centrs>.

Būvniecības ierosinātājs: Dzīvnieku aizsardzības biedrība "9Dzīvības", adrese: "Bērnavoti k-3"-16C, Lapenieki, Ķekavas pagasts, Ķekavas novads, atbildīgā persona Žanna Tama, tel.: 26439201

Būvprojekta izstrādātājs: SIA "Lejnieku projektēšanas birojs" **arhitekts Mikus Lejnieks**, sert.Nr. 1-00323, adrese: Baložu iela 33-29, Rīga. Atbildīgā persona Ivars Neļķe, tel. 26543422

Ieeja telpu grupā 075. Skats 1. Ieeja telpu grupā 075. Skats 2.

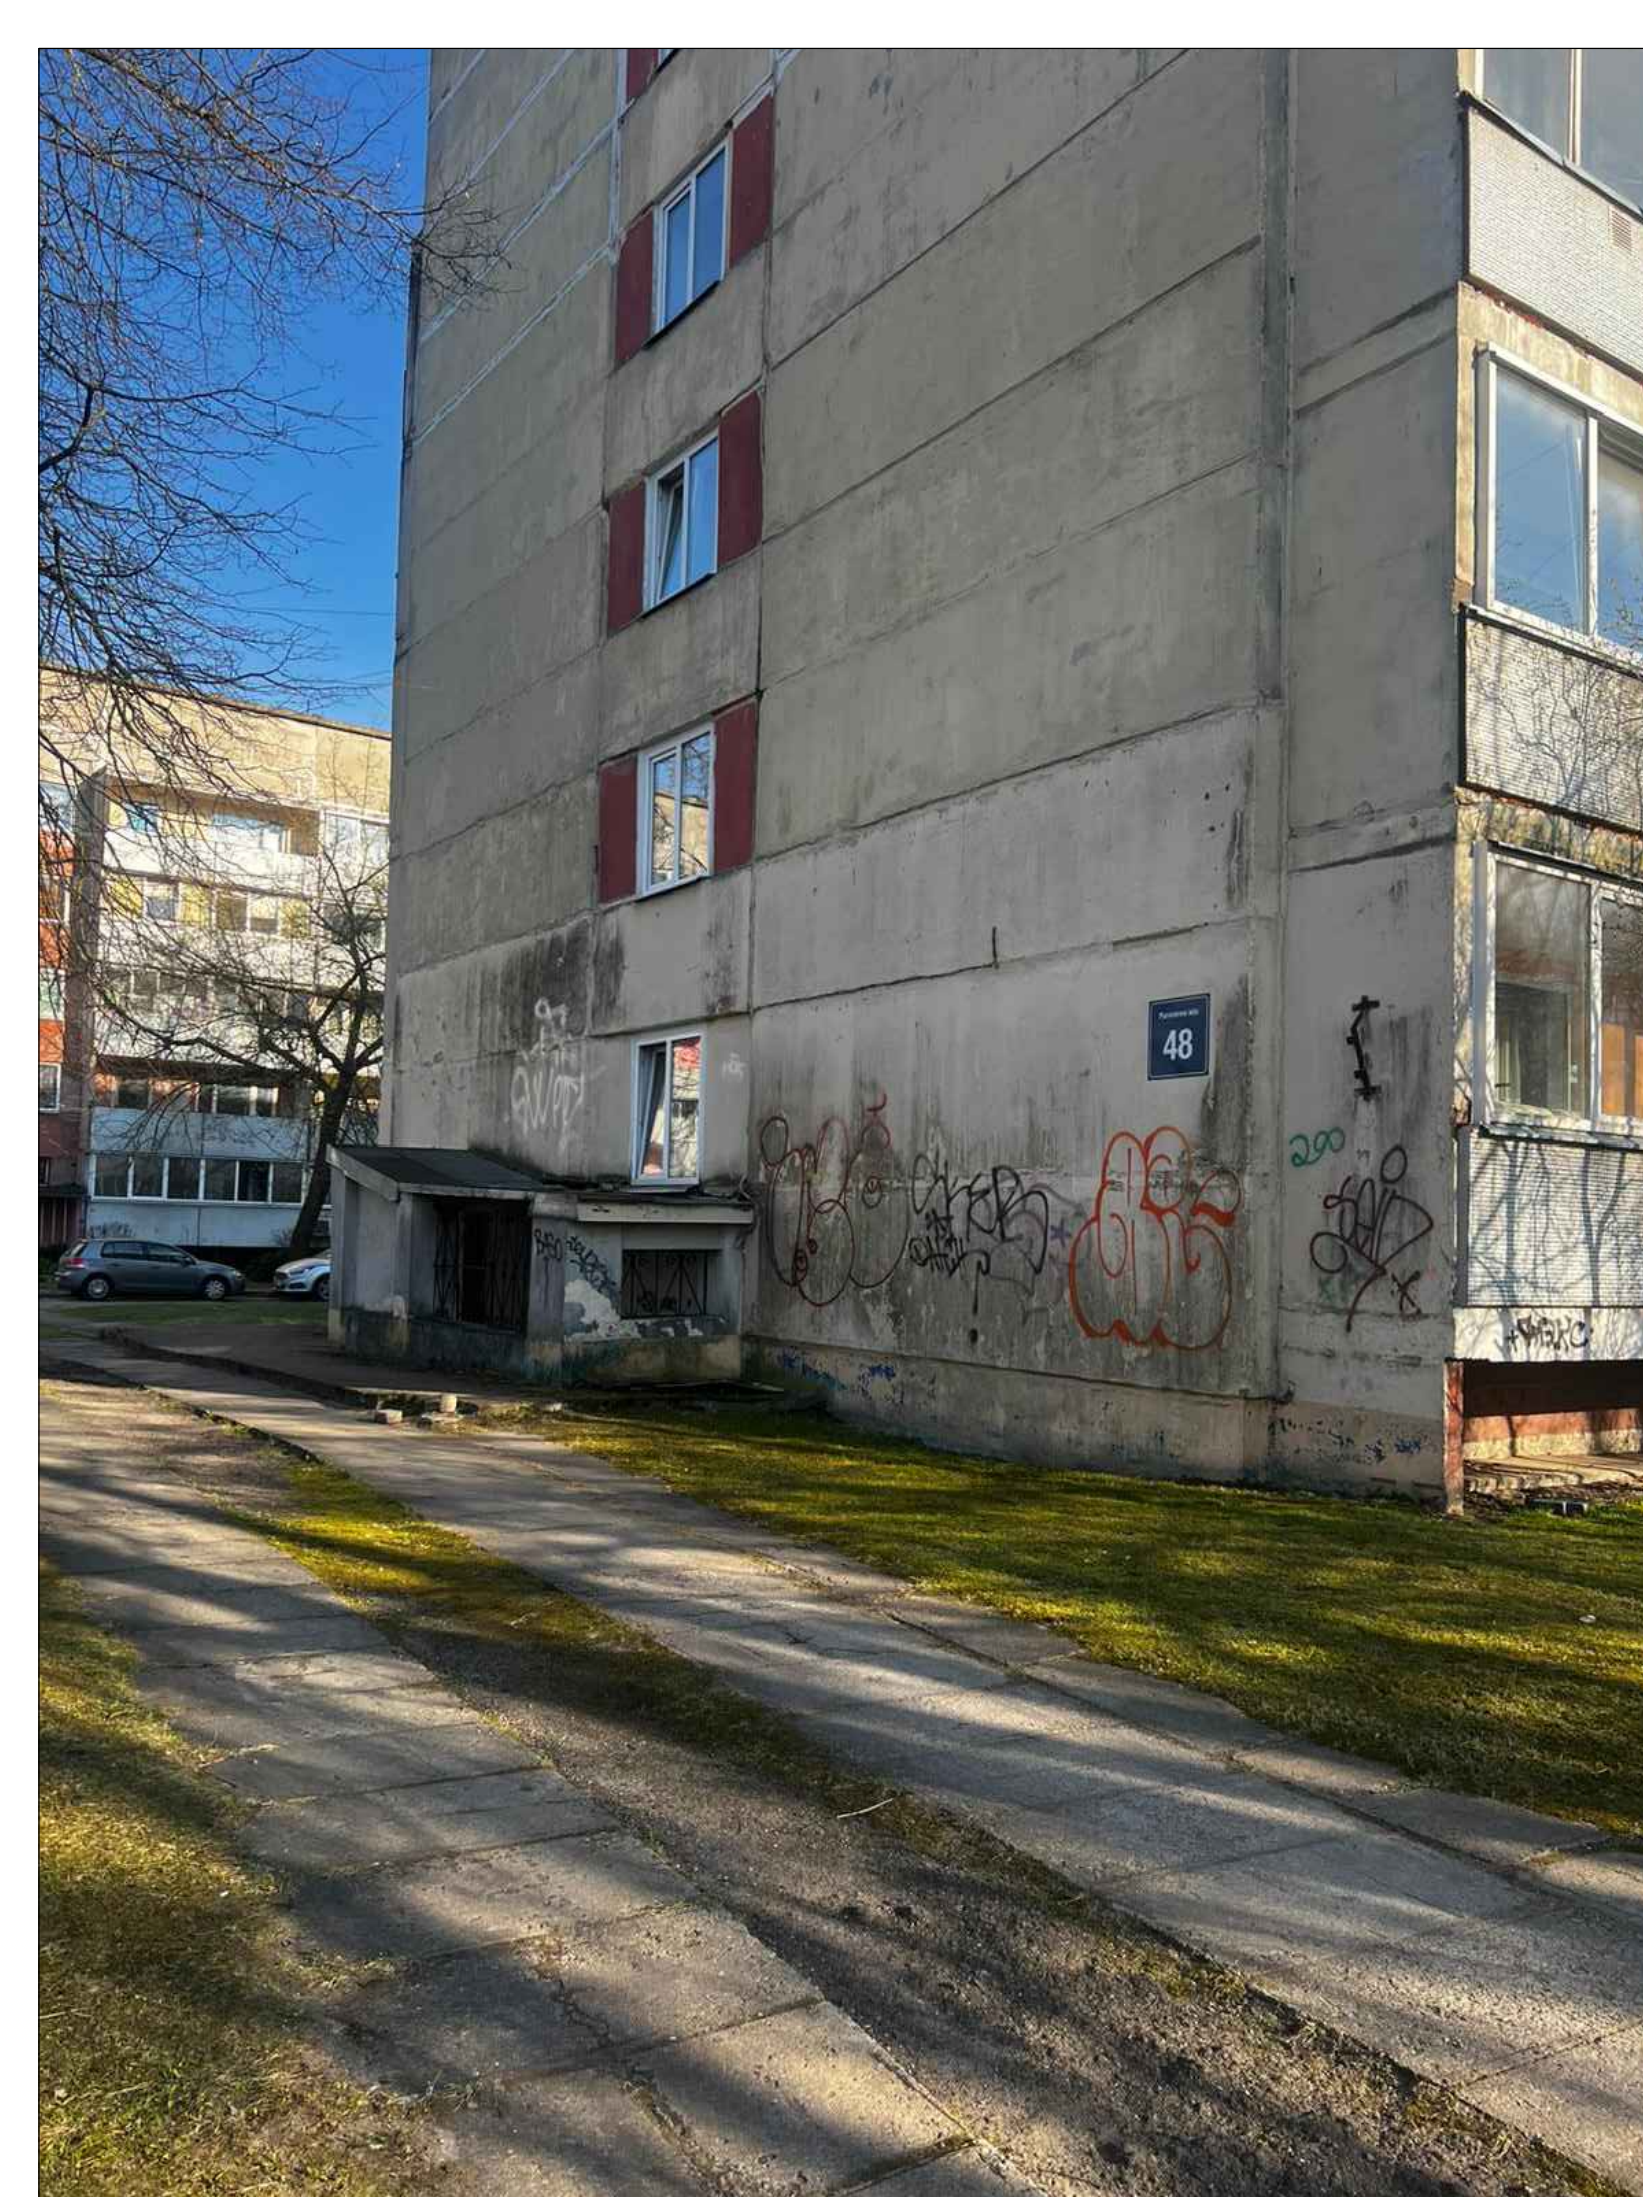

APZĪMĒJUMI

- Esošās konstrukcijas
- Proj. ģipškartona starpsienas
- 6
12.2 Proj. telpu numurs
Proj. telpu platība
- Esoša durvju aila
- Esoša logu aila
- Jaunizveidojama durvju aila
- 075 Telpu grupas apzīmējums

TELPU EKSPLIKĀCIJA 075 TELPU GRUPĀ

Nr.	Telpas nosaukums	Platība m ²	Telpas h (m)	CC kods
1	Gaitenis	8.1	2.30	1271
2	Dzīvnieku turēšanas telpa	35.5	2.30	1271
3	Dzīvnieku turēšanas telpa	30.5	2.30	1271
4	Sanmezgls	3.2	2.30	1271
5	Gaitenis	9.5	2.30	1271
6	Palīgtelpa (barības uzglabāšana/gatavošana)	5.5	2.30	1271
7	Dzīvnieku turēšanas telpa	23.9	2.30	1271
8	Dzīvnieku turēšanas telpa (karantīna)	18.9	2.30	1271
9	Palīgtelpa	5.6	2.30	1271
10	Vetārsta kabinets	5.3	2.30	1271
11	Gaitenis	2.1	2.30	1271
12	Palīgtelpa	3.2	2.30	1271
13	Sanmezgls	3.0	2.30	1271
Kopā		154.3		