Projektējamie

- Projekt. 20kV GVL
- Projekt. VS KL, TP, SP, atdalītājs
- Projekt. VS IzVL
- Projekt. ZS KL
- Projekt. ZS PKL
- Projekt. 1kV KL

Esošie

- Esoš. 20kV TP
- Esoš. 10kV TP
- Lietotāja VS KL
- Lietotāja ZS KL
- Tīkla elements citā risinājumā (raustīta līnija)

Papildus

- Demontējams
- Caurdure
- Ieplānota pārcelšana/remonts
- Klienti (SLP) rekonstrukcijā
- Plānota uzskaišu sakārtošana

Tehniskā risinājuma skicei ir informatīvs raksturs, to aizliegts izmantot par pamatni projekta situācijas plānam vai nodot trešajām personām.

Izmantoti: Ortofoto 1:10000 © LGIA; Nekustamā īpašuma kadastra sistēmas dati 03.10.2023

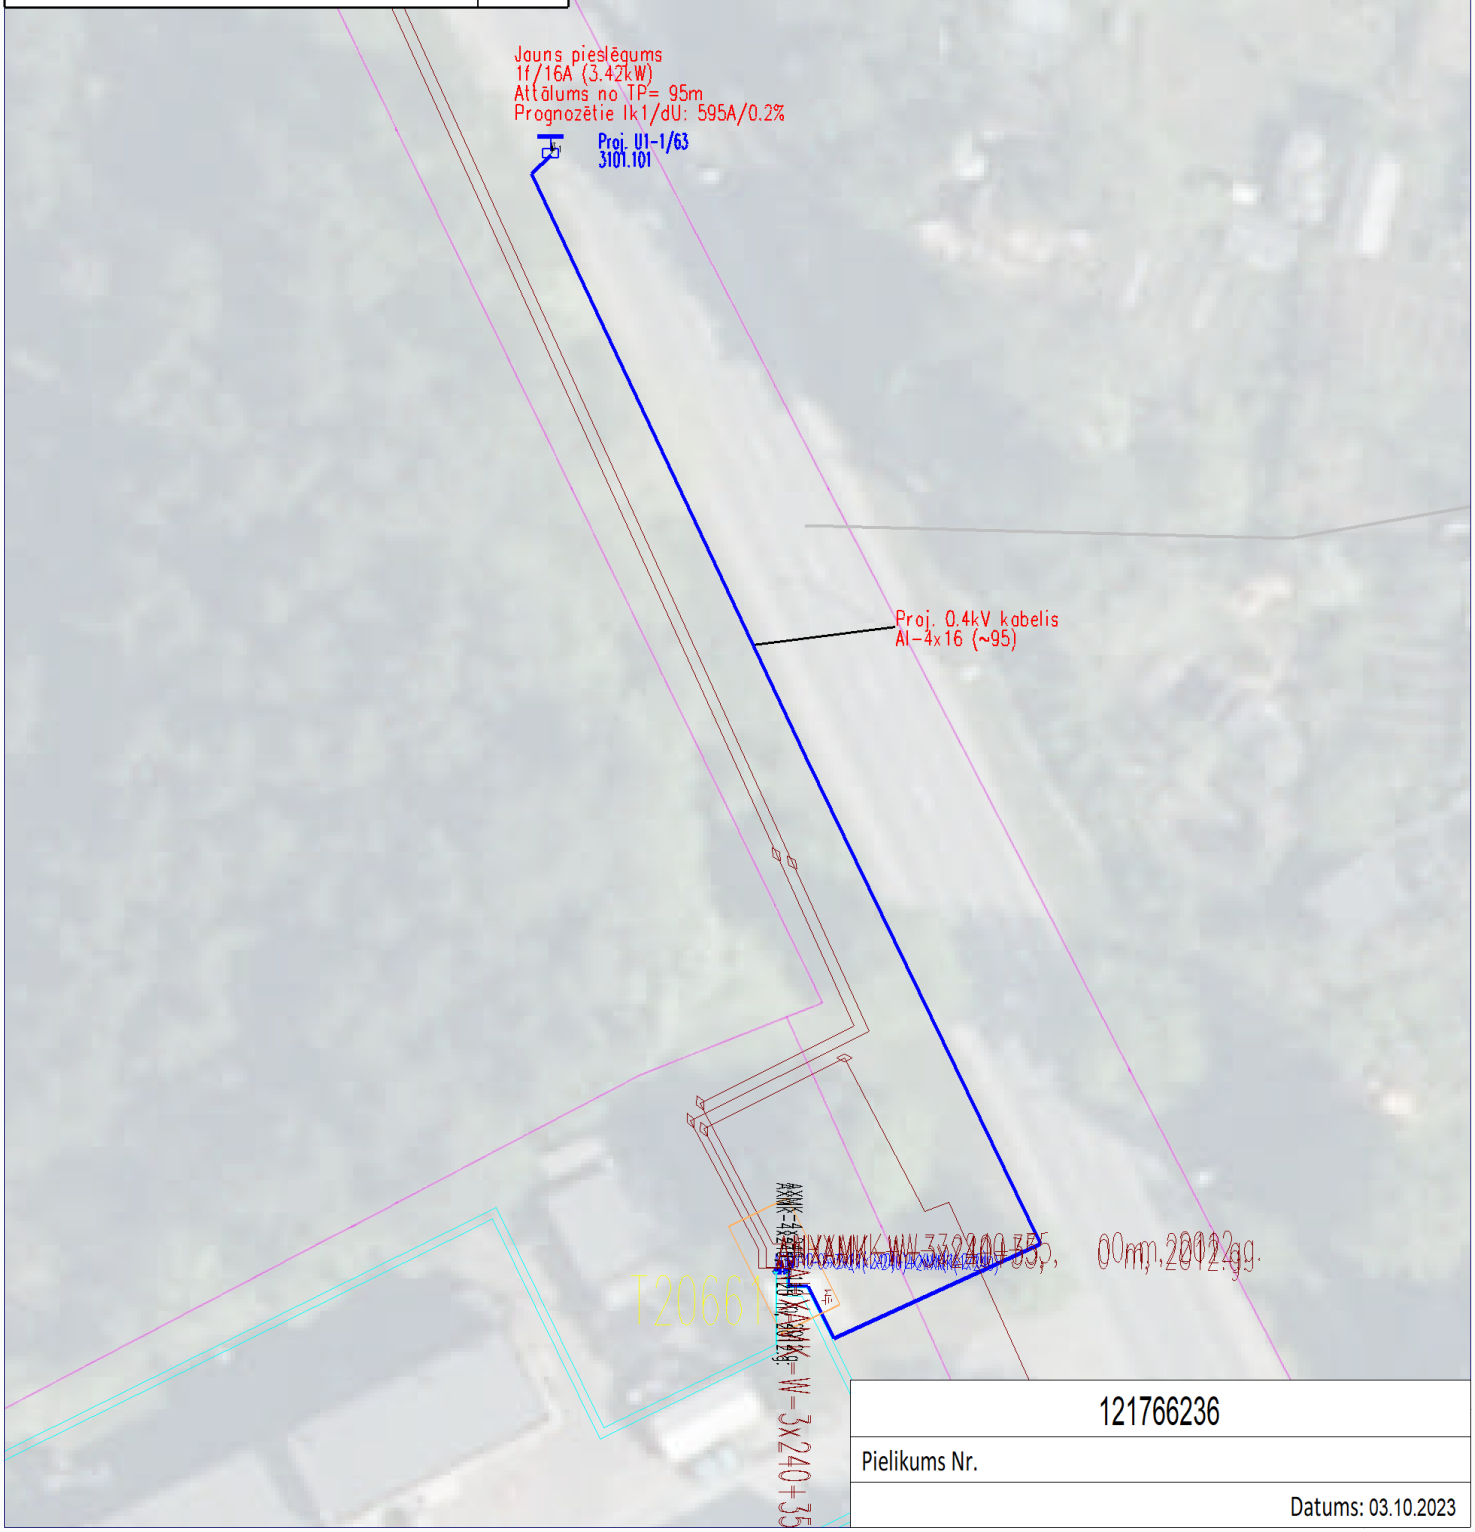

121766236

Pielikums Nr.

Datums: 03.10.2023